


Lageplan und GSK Eger, FWK 5\_F002\_CZ

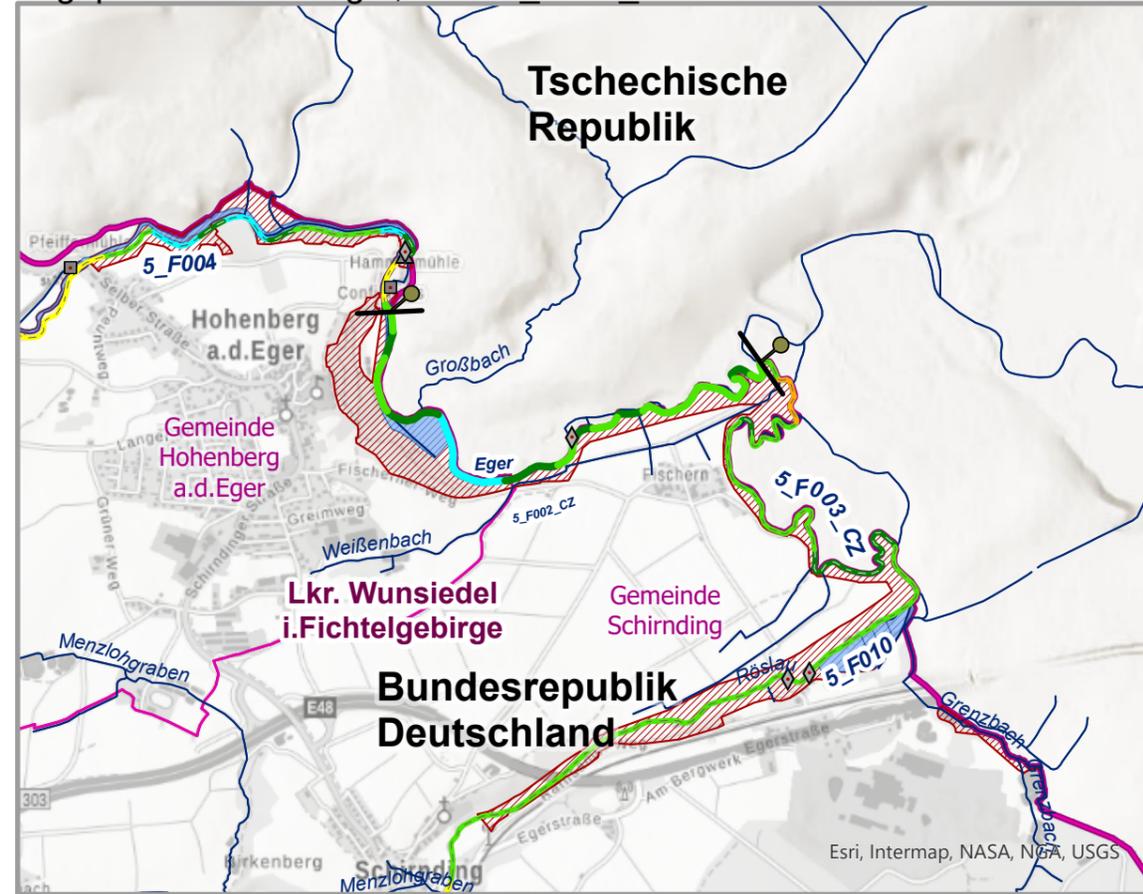

Legende Gewässerstrukturkartierung (GSK)

GSK Eger FWK 5\_F002\_CZ

- gering verändert
- mäßig verändert
- deutlich verändert

GSK FWK 5\_F003\_CZ und FWK 5\_F004

- gering verändert
- mäßig verändert
- deutlich verändert
- stark verändert
- sehr stark verändert

Legende (beide Karten)

Gewässer

- Fließgewässerachsen
- FWK Übergang

Schutzgebiete

- Fauna Flora Habitat Gebiete (FFH)

Verwaltungsgrenzen


- Gemeinden
- Landkreis

WWA Grundbesitz

Querbauwerke

- Sohlenbauwerk
- Wehr
- Fischaufstiegsanlage

Strahlwirkungskonzept Eger, FWK 5\_F002\_CZ

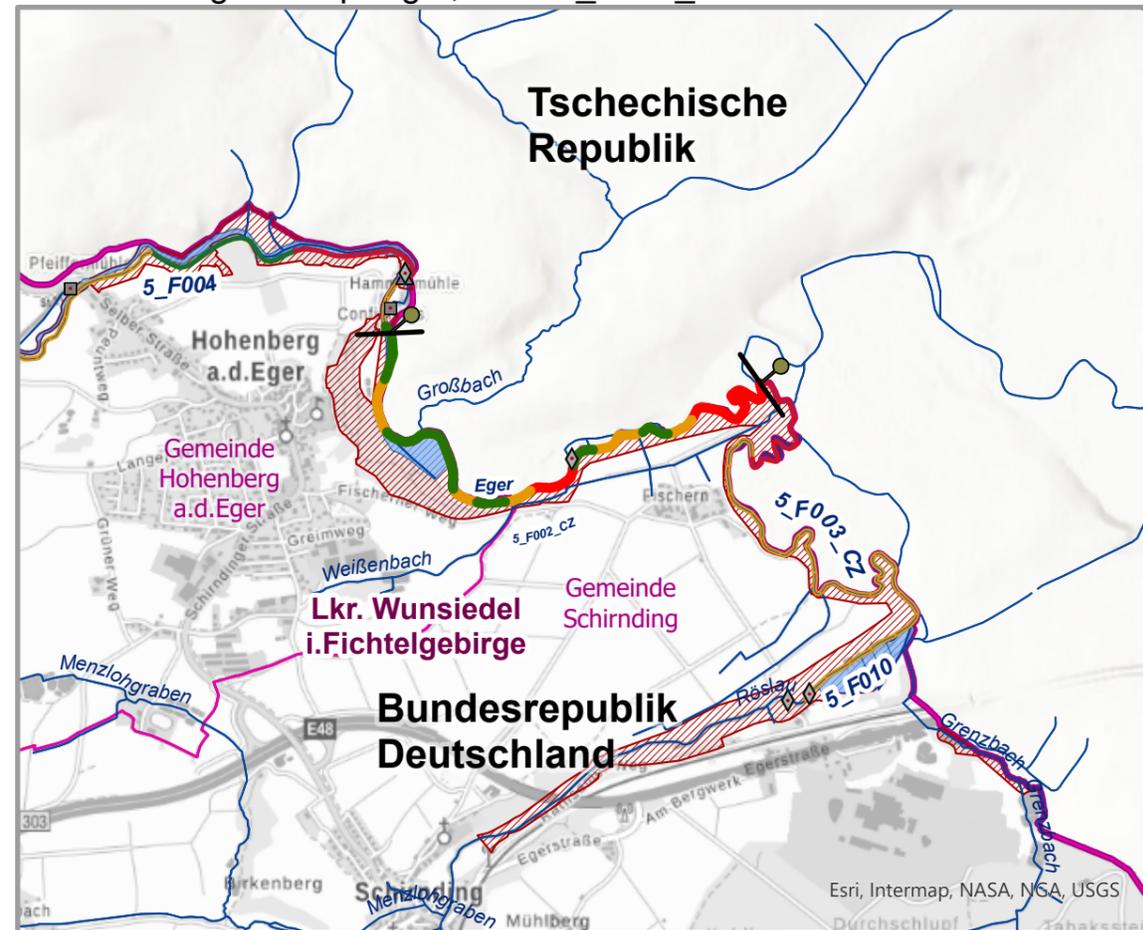

Legende Strahlwirkungskonzept (SWK)

SWK Eger FWK 5\_F002\_CZ

- Trittstein
- Strahlweg
- Barriere

SWK FWK 5\_F003\_CZ und FWK 5\_F004

- Trittstein
- Strahlweg
- Barriere

Vorhaben: <b>EG-WRRL</b> Umsetzungskonzept FWK 5_F002_CZ Eger auf der Staatsgrenze von Hammerrühle bis Einmündung der Rösler (Ohre / Eger od státní hranice po tok Reslava / Rösler)		Anlage: <b>2</b>
Vorhabensträger: Freistaat Bayern, vertreten durch das WWA Hof		Plan-Nr.: <b>-</b>
Landkreis: Wunsiedel		Schutzvermerk/Dateiname: <small>Dokumentpfad: U:\ISG_B2\Bgl5_F002 EGGER entlang Grenze CZ\Anlage 2.aprx</small>
Maßstab: 1:25.000	Lageplan und Strahlwirkungskonzept	Ausgabe vom
Entwurfsverfasser: <b>Wasserwirtschaftsamt Hof</b>		Ersatz für
Datum	Unterschrift	Ursprung
		Datum Name
		entw. 14.02.23 Oßwald
		gez. 24.05.23 Baumann
		gepr. Ebert