


Wiederherstellung der Durchgängigkeit an Eger, Röslau und Kössein

Sohlgleite an der Nagelfabrik Künzel



▲ Ausgangssituation:
Wehrschwelle aus Beton

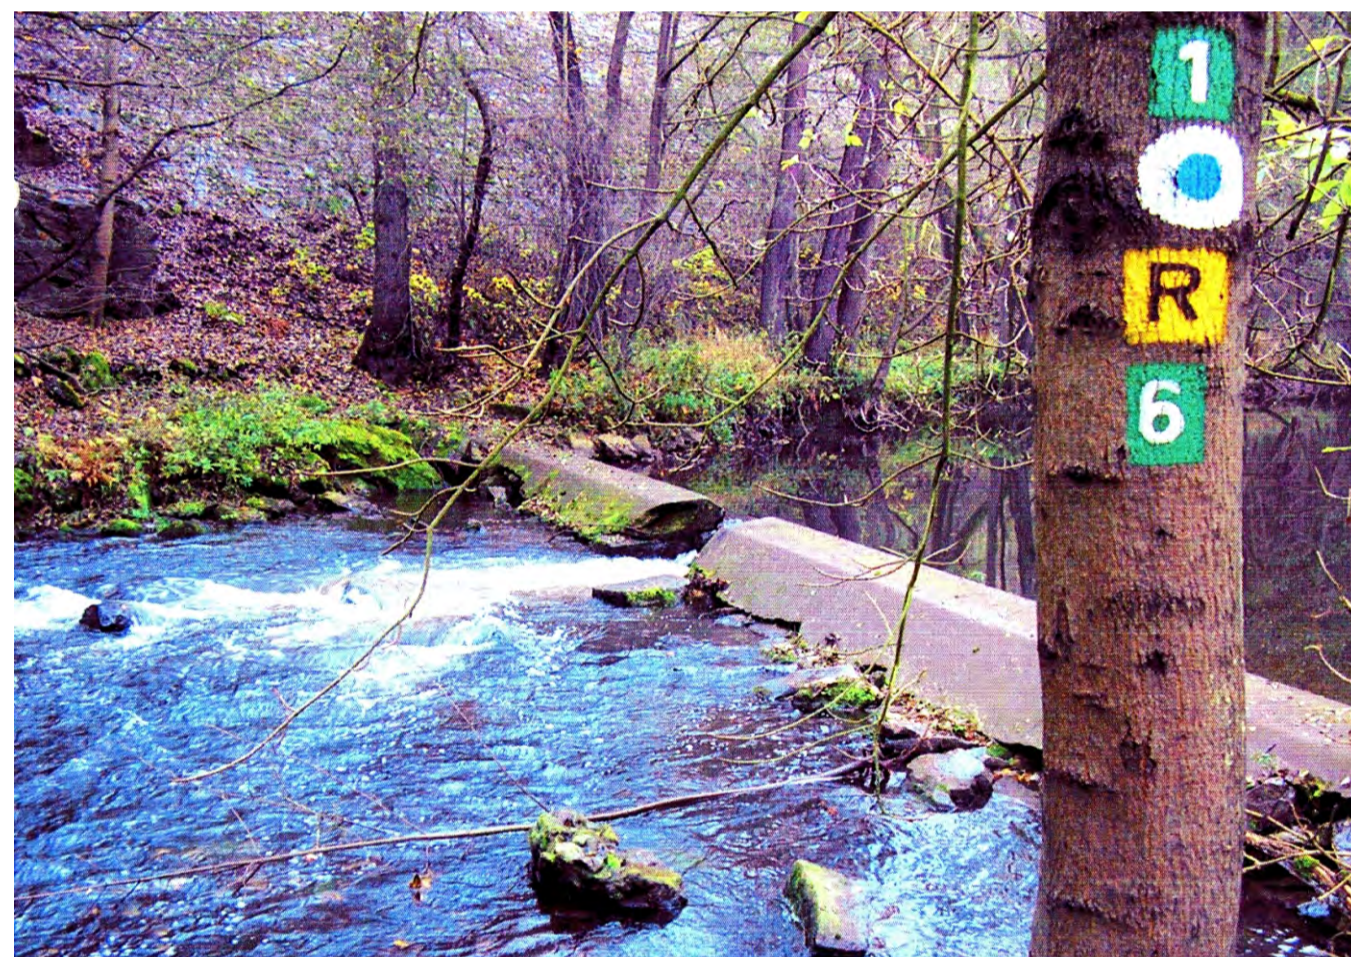


▲ Nach den Umbau

Bei der Nagelfabrik Künzel an der Röslau wurde im Jahr 2006 eine bestehende Betonschwelle durch eine Sohlgleite als Tierwanderhilfe ersetzt.

Dabei wurde die ursprüngliche Absturzhöhe von 1,24 m durch die 20 m lange Sohlgleite mit einem Gefälle von 1:20 für Fische und Kleinstlebewesen passierbar gemacht.

Der Umbau war möglich, da die Triebwerksanlage aufgelassen war und keine Wasserkraftnutzung bzw. Brauchwasserentnahme mehr stattgefunden hat.

Die Kosten für diese Maßnahme betragen ca. 27.000 Euro.

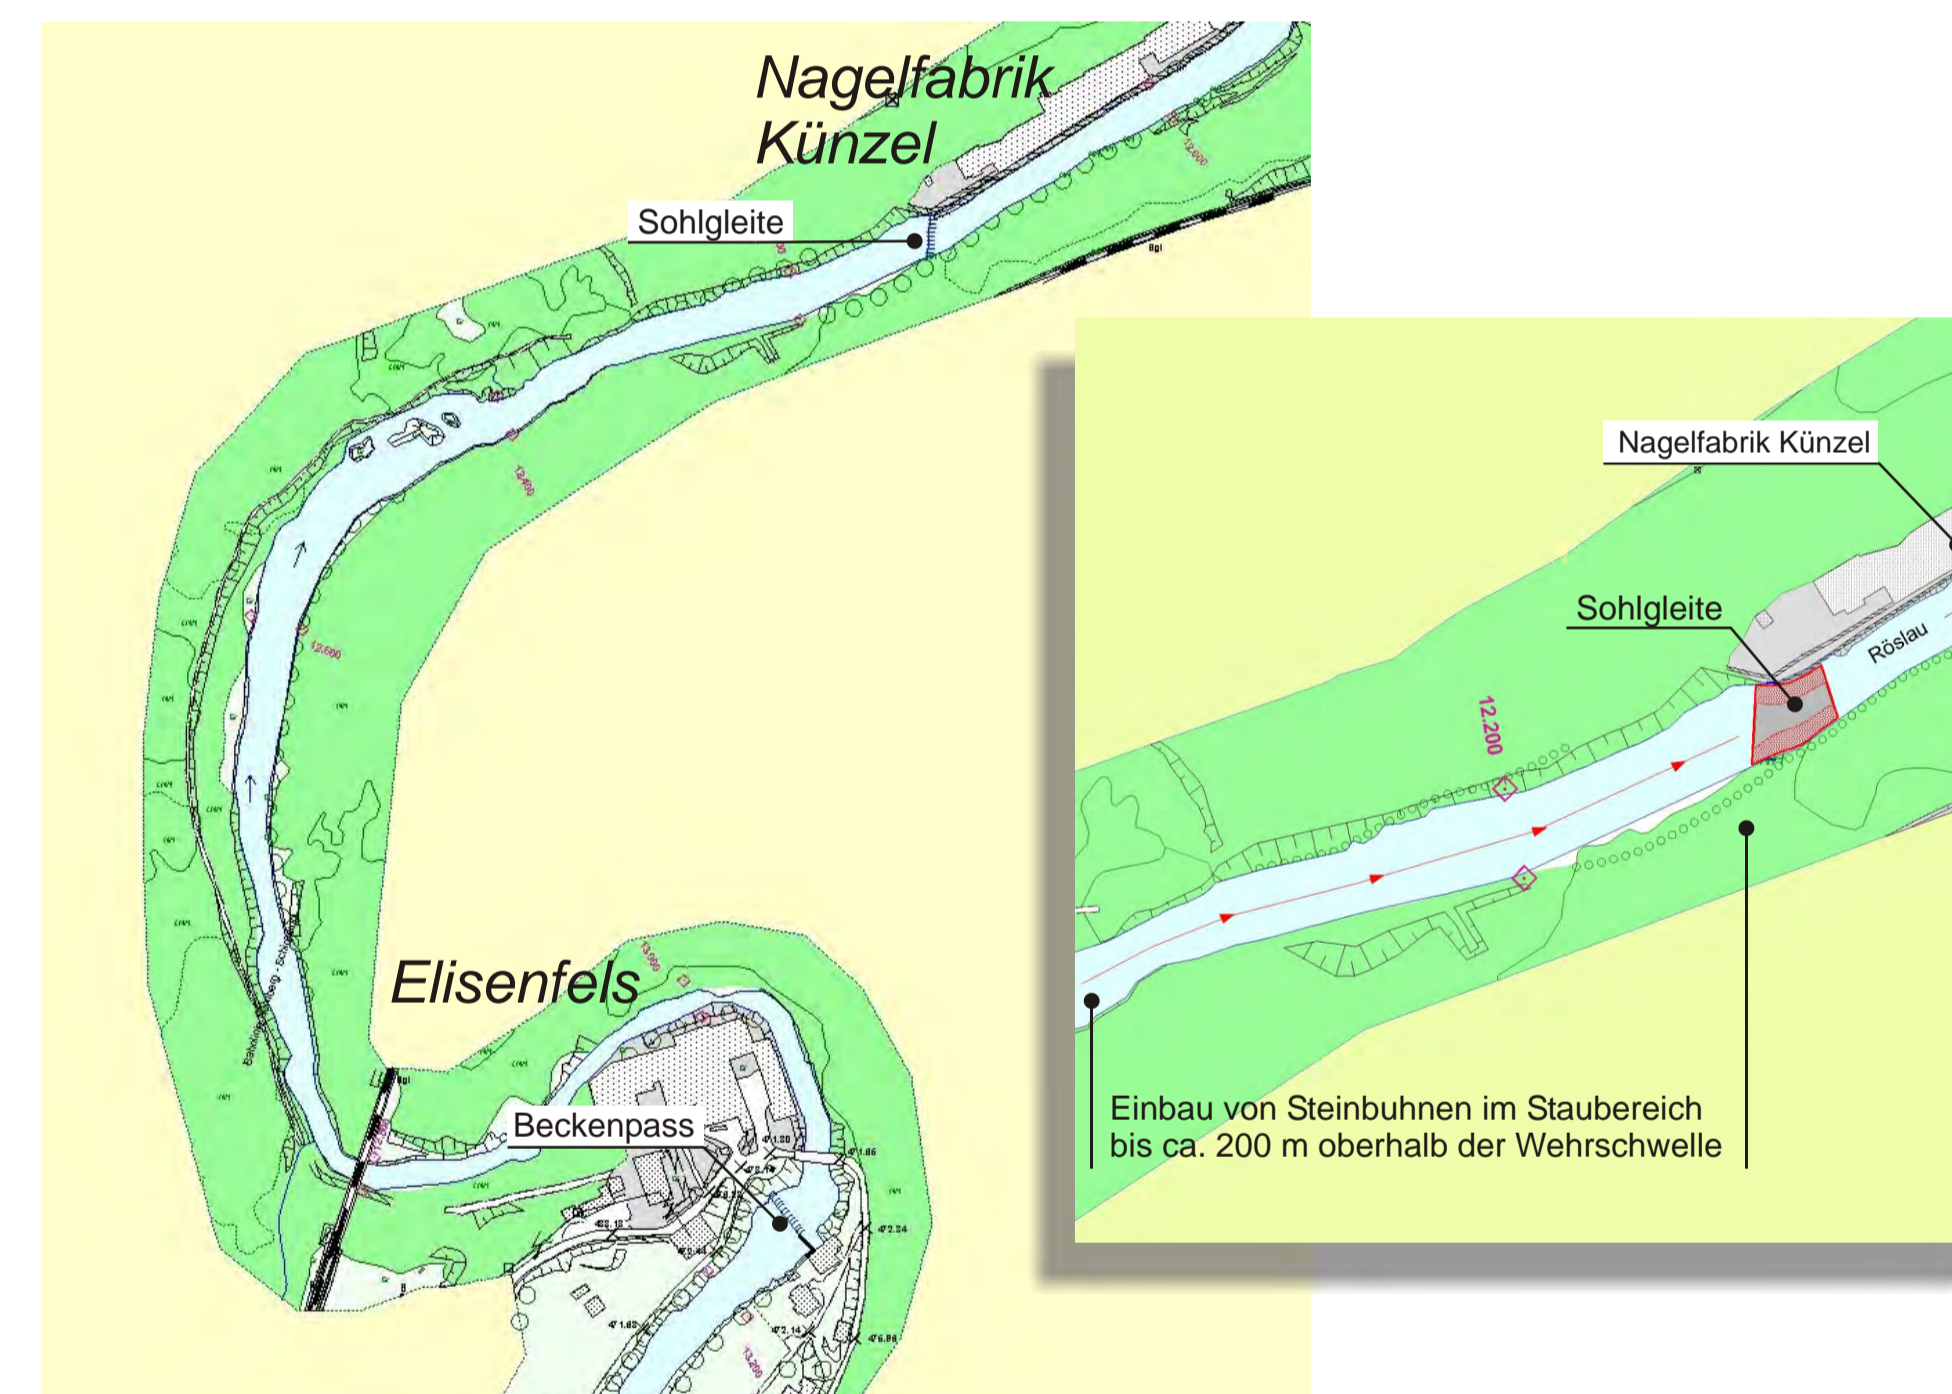

Träger der Maßnahme:



Bezirk Oberfranken



DIESES INTERREG III A-PROJEKT
WIRD VON DER EUROPÄISCHEN
UNION KOFINANZIERT