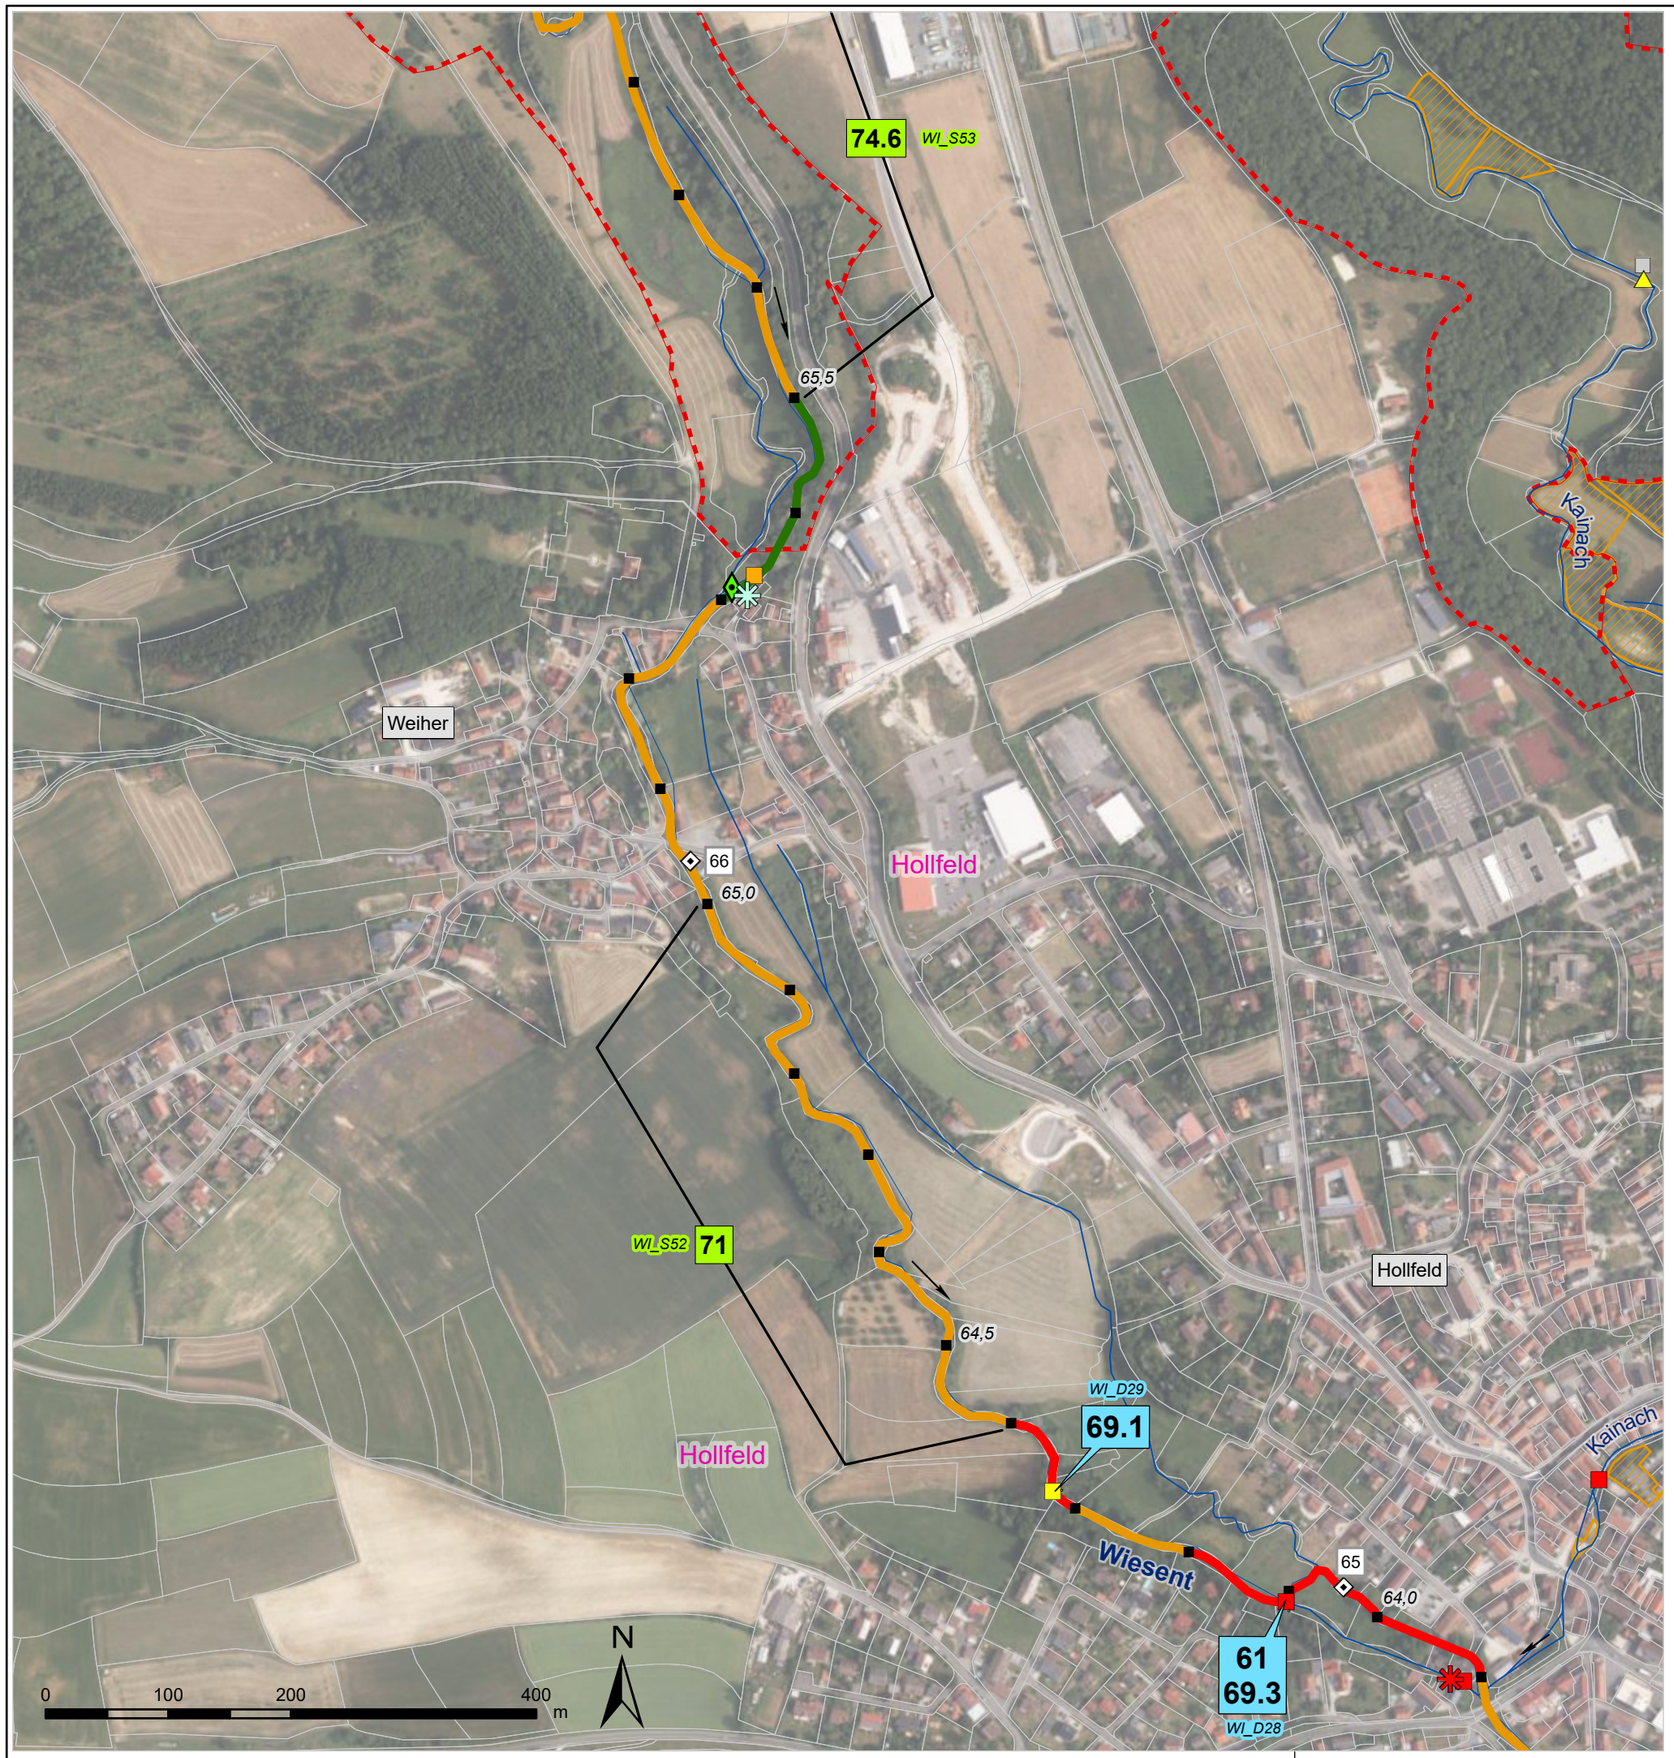

Verwaltungsgrenzen

- Landkreise
- Gemeindegrenzen
- Liegenschaft WWA
- Liegenschaft Gemeinde
- Liegenschaft Landkreis
- Flurstücke

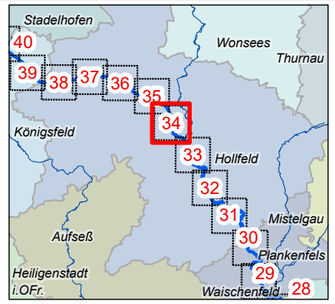

Flusskilometrierung (mit Beschriftung)

- ■ 100 m Abschnitte (GIS-km)
- ◇ 1 km Abschnitte (Fkm)

Strahlwirkungskonzept

- Strahlursprung (intakter Gewässerabschnitt mit mind. 1000 m Gewässerlänge)
- Trittstein (intakter Gewässerabschnitt unter 1000 m Länge)
- Strahlweg (Maßnahmen für den guten Zustand des Gewässers sind nötig)
- Barriere (Unterbrechung der Durchgängigkeit, dringender Handlungsbedarf)

Querbauwerke

- Sohlengleite
- Sohlrampe
- Absturz
- Wehr
- Durchlass-Verrohrung
- Fischaufstiegsanlage (FAA)

> Füllfarben stellen die Art der Durchgängigkeit dar:

- = frei durchgängig
- = eingeschränkt
- = mangelhaft
- = nicht durchgängig
- = nicht bewertet - FAA vorhanden

Wasserkraftanlagen

- In Betrieb
- vorübergehend stillgelegt
- stillgelegt

Natura2000

- Fauna-Flora-Habitat Gebiet
- EU-Vogelschutzgebiet

Hydromorphologische Maßnahmen

61: Maßnahmen zur Sicherstellung der ökologisch begründeten Mindestwasserführung
69.1: Wehr/ Absturz/ Durchlassbauwerk rückbauen
69.2: Wehr/ Absturz/ Durchlassbauwerk ersetzen durch/ umbauen in ein passierbares BW (z.B. Sohlengleite)
69.3: Passierbares BW (Umgehungsgerinne, Fischauf und/ oder -abstiegsanlage) an einem Wehr/ Absturz/ Durchlassbauwerk anlegen
69.4: Umgehungsgewässer/ Fischauf und/ oder -abstiegsanlage umbauen/ optimieren
69.5: Sonstige Maßnahmen zur Verbesserung der Durchgängigkeit (z.B. Sohlrampe umbauen/ optimieren)
70.1: Flächenerwerb zur eigendynamischen Entwicklung
70.2: Massive Sicherungen (Ufer/ Sohle) beseitigen/ reduzieren
70.3: Ergänzende Maßnahmen zum Initiieren eigendynamischer Gewässerentwicklung (z. B. Strömungslenker einbauen)
71: Punktuelle Verbesserung durch Strukturelemente innerhalb des vorhandenen Gewässerprofils (z.B. Störsteine und Totholz einbringen, Kieslaichplätze schaffen)
72.1: Gewässerprofil naturnah umgestalten
72.4: Auflockern starrer/ monotoner Uferlinien
73.1: Ufergehölzsaum herstellen oder entwickeln
73.2: Hochstaudenflur/ Röhricht herstellen oder entwickeln
73.3: Ufervegetation erhalten
74.1: Primäraue naturnah wiederherstellen
74.6: Aue naturnah erhalten/ pflegen

69.1 Maßnahmen zur Wiederherstellung der Durchgängigkeit
70.1 Maßnahmen zur Strukturverbesserung des Gewässers
XX_D01 / XX_S01 -Code-Nummer (siehe Kostenschätzung)

Vorhaben:	**EG-WRRL** Umsetzungskonzept FWK 2_F057 Wiesent bis Kraftwerk bei Forchheim, Schwedengraben, Trubbach ab Einmündung Schwedengraben, Wiesent-Mühlbach	**Anlage:**	**5**
Vorhabensträger:	Freistaat Bayern, vertreten durch das WWA Hof	**Plan-Nr.:**	**34**
Landkreis:	Bayreuth		
Gemeinde:	Hollfeld		
Maßstab: 1:5.000	Maßnahmen Wiesent	**Schutzvermerk/Dateiname:** Dokumentpfad: U:\SG_BZ\bp2_F057_FWK_PLANE\2_F057 Anlagen 5\5_Bestand - Teil 3.apm	
Entwurfsverfasser:	**Wasserwirtschaftsamt Hof**	Datum	Name
		entw. 15.04.21	Messerschmidt / Wenisch
17.12.2021	gez. Merz	gez. 18.08.21	Baumann
Datum	Unterschrift	gepr. 05.11.21	Ebert