


## Verwaltungsgrenzen

- Landkreise
- Gemeindegrenzen
- Liegenschaft WWA
- Liegenschaft Gemeinde
- Liegenschaft Landkreis
- Flurstücke

## Flusskilometrierung

- 100 m Abschnitte (GIS-km)

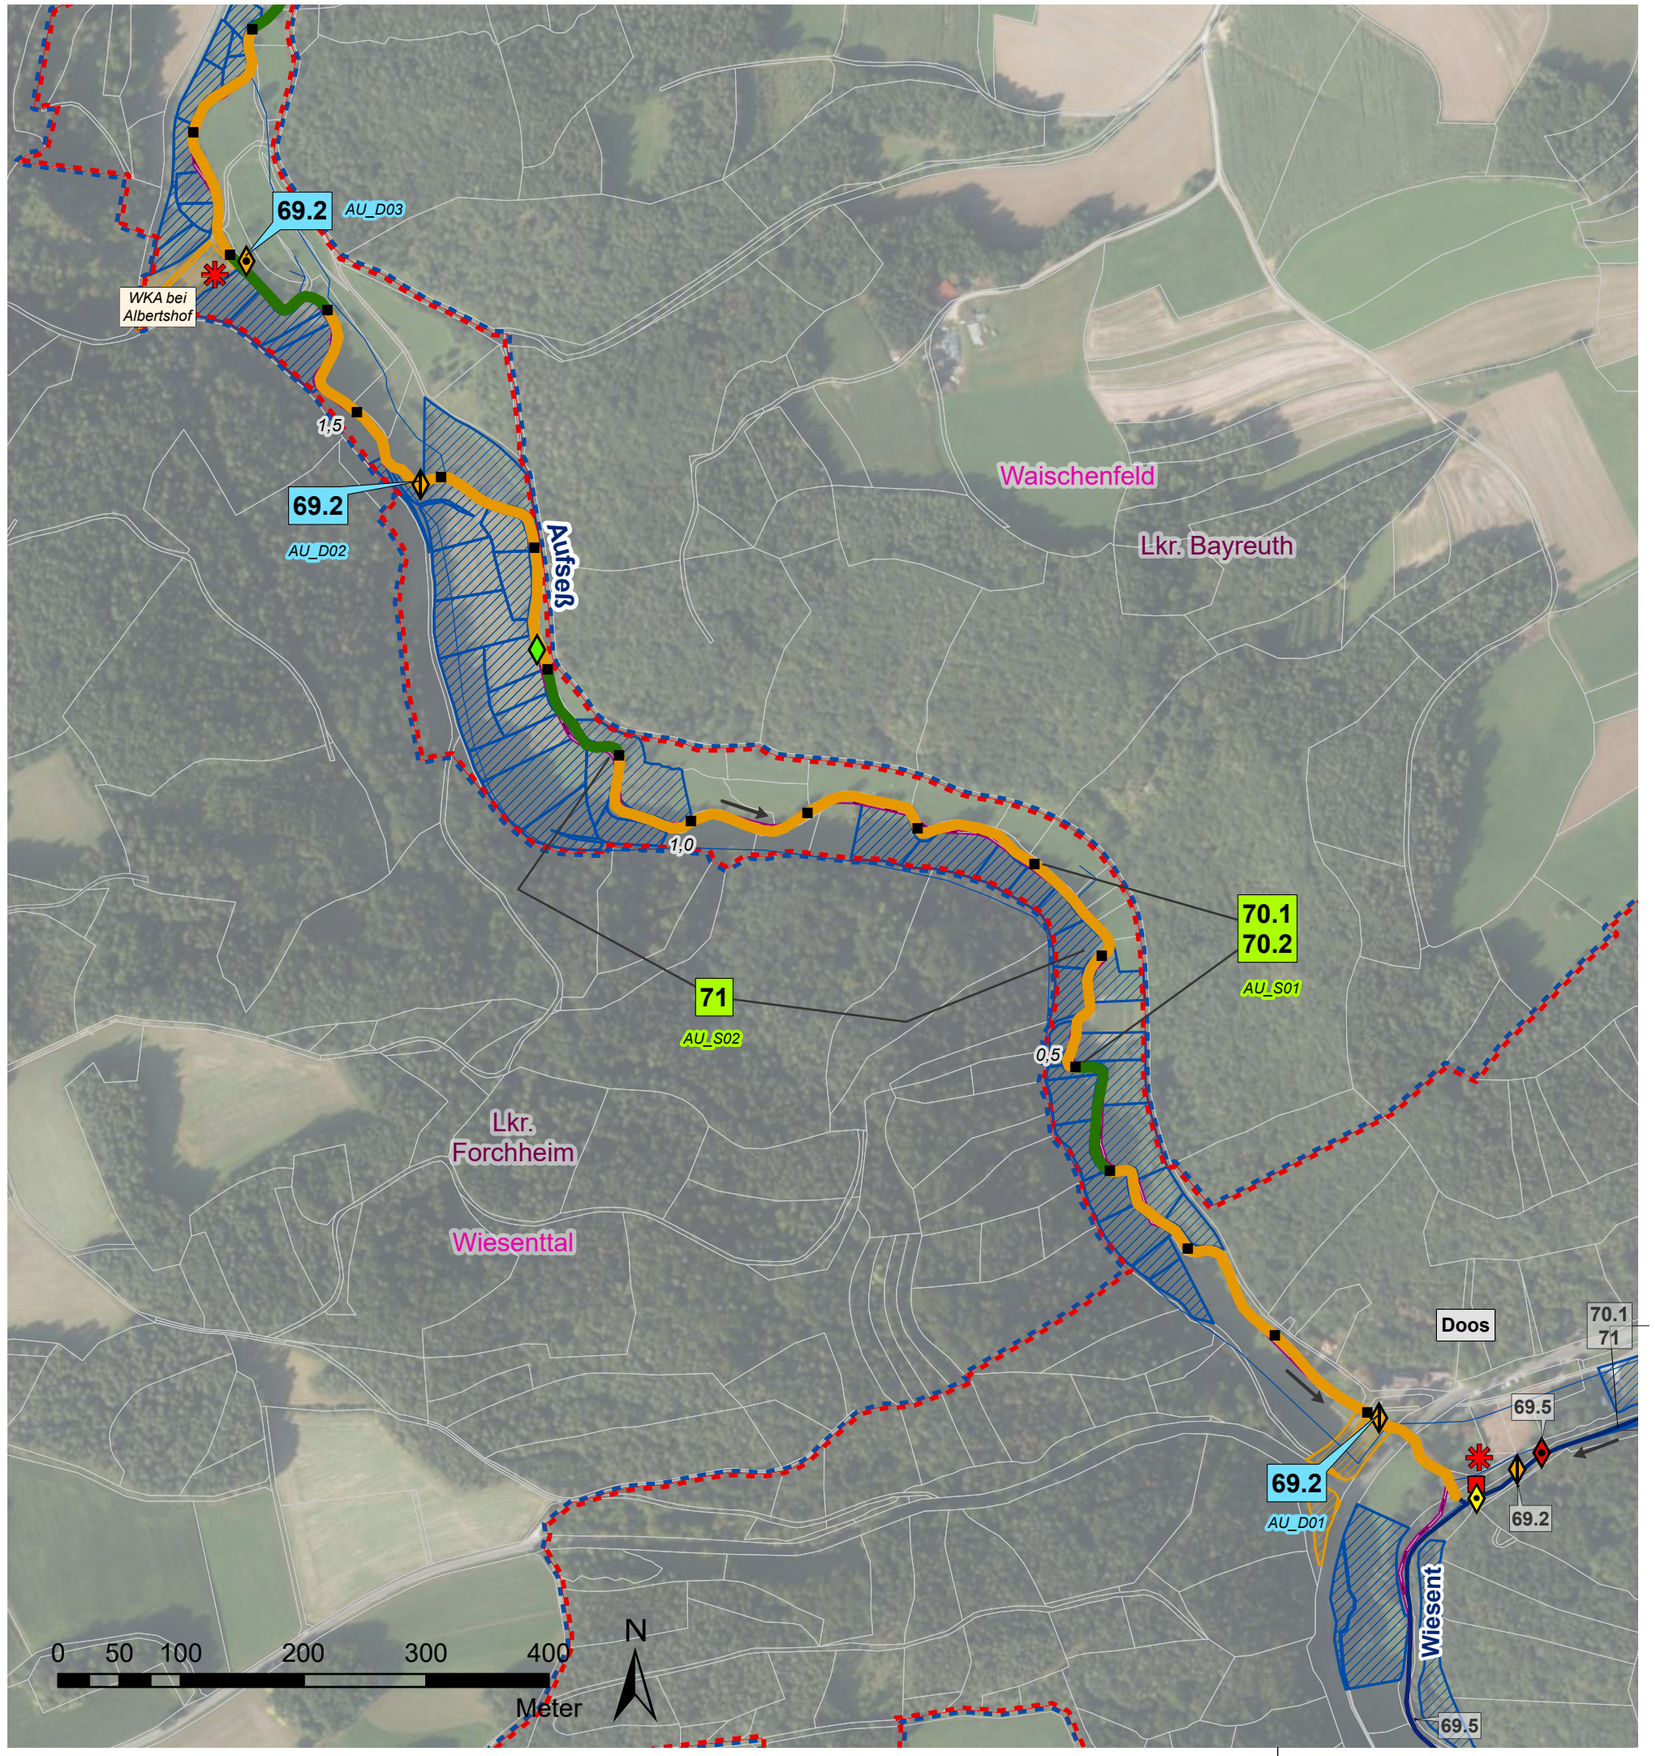


## Strahlwirkungskonzept

- Strahlursprung (intakter Gewässerabschnitt mit mindestens 500 m Gewässerlänge)
- Trittstein (intakter Gewässerabschnitt unter 500 m Länge)
- Strahlweg (Maßnahmen für den guten Zustand des Gewässers sind nötig)
- Barriere (Unterbrechung der Durchgängigkeit, dringender Handlungsbedarf)
- natürliche Barriere (temporäres oder überbautes Gewässer, keine Maßnahmen möglich)

## Querbauwerke

- Sohlengleite
- Sohlrampe
- Absturz
- Wehr
- Durchlass-Verrohrung
- Fischaufstiegsanlage (FAA)
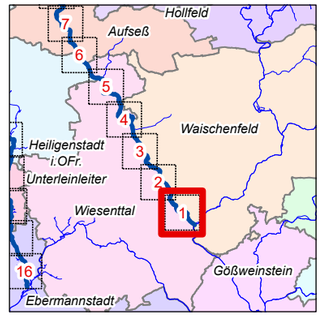
> Füllfarben stellen die Art der Durchgängigkeit dar:
- = frei durchgängig
- = eingeschränkt
- = mangelhaft
- = nicht durchgängig
- = nicht bewertet - FAA vorhanden

## Wasserkraftanlagen

- In Betrieb
- stillgelegt
- vorübergehend stillgelegt

## Natura2000

- Fauna-Flora-Habitat Gebiet
- EU-Vogelschutzgebiet

## Wasserschutzgebiet

- festgesetzt

## Hydromorphologische Maßnahmen

61: Maßnahmen zur Sicherstellung der ökologisch begründeten Mindestwasserführung

69.1: Wehr/ Absturz/ Durchlassbauwerk rückbauen

69.2: Wehr/ Absturz/ Durchlassbauwerk ersetzen durch/ umbauen in ein passierbares Bauwerk (z.B. Sohlengleite)

69.3: Passierbares Bauwerk (Umgehungsgerinne, Fischauf und/ oder -abstiegsanlage) an einem Wehr/ Absturz/ Durchlassbauwerk anlegen

69.4: Umgehungsgewässer/ Fischauf und/ oder -abstiegsanlage umbauen/ optimieren

69.5: Sonstige Maßnahmen zur Verbesserung der Durchgängigkeit (z.B. Sohlrampe umbauen/ optimieren)

70.1: Flächenerwerb zur eigendynamischen Entwicklung

70.2: Massive Sicherungen (Ufer/ Sohle) beseitigen/ reduzieren

70.3: Ergänzende Maßnahmen zum Initiieren eigendynamischer Gewässerentwicklung (z. B. Strömungslenker einbauen)

71: Punktuelle Verbesserung durch Strukturelemente innerhalb des vorhandenen Gewässerprofils (z.B. Störsteine und Totholz einbringen, Kieslaichplätze schaffen)

72.1: Gewässerprofil naturnah umgestalten

72.4: Auflockern starrer/ monotoner Uferlinien

73.1: Ufergehölzsaum herstellen oder entwickeln

73.3: Ufervegetation erhalten

74.6: Aue naturnah erhalten/ pflegen

69.1 Maßnahmen zur Wiederherstellung der Durchgängigkeit

70.1 Maßnahmen zur Strukturverbesserung des Gewässers

XX_D01 -Code-Nummer (siehe Kostenschätzung)
XX_S01

| | | | |
|---|---|---|---|
| **Vorhaben:** | **EG-WRRL**<br>Umsetzungskonzept FWK 2_F059<br>Trubach, Thosbach, Altenthalbach,<br>Großnoher Bach, Leinleiterbach, Aufseß | **Anlage:** | **5** |
| **Vorhabensträger:** | Freistaat Bayern, vertreten durch das WWA Hof | **Plan-Nr.:** | **1** |
| **Landkreis:** | Forchheim, Bayreuth | | |
| **Gemeinde:** | Wiesenttal, Waischenfeld | | |
| **Maßstab:** 1:5.000 | Maßnahmen Aufseß | **Schutzvermerk/Dateiname:** Datumsstempel: U:\SG_82\fa\2_F059_FWK_PLANE\Anlage 5\5_Maßnahmen - 1 Teil - mit Wasserschutzgebieten.apm | |
| **Entwurfsverfasser:** | **Wasserwirtschaftsamt Hof** | | Datum / Name |
| Hof, den 30.06.2022 | gez. Merz | entw. | 03.02.22 Wenisch |
| Datum | Unterschrift | gez. | 01.03.22 Baumann |
| | | gepr. | 30.06.22 Ebert |