Anlage 2

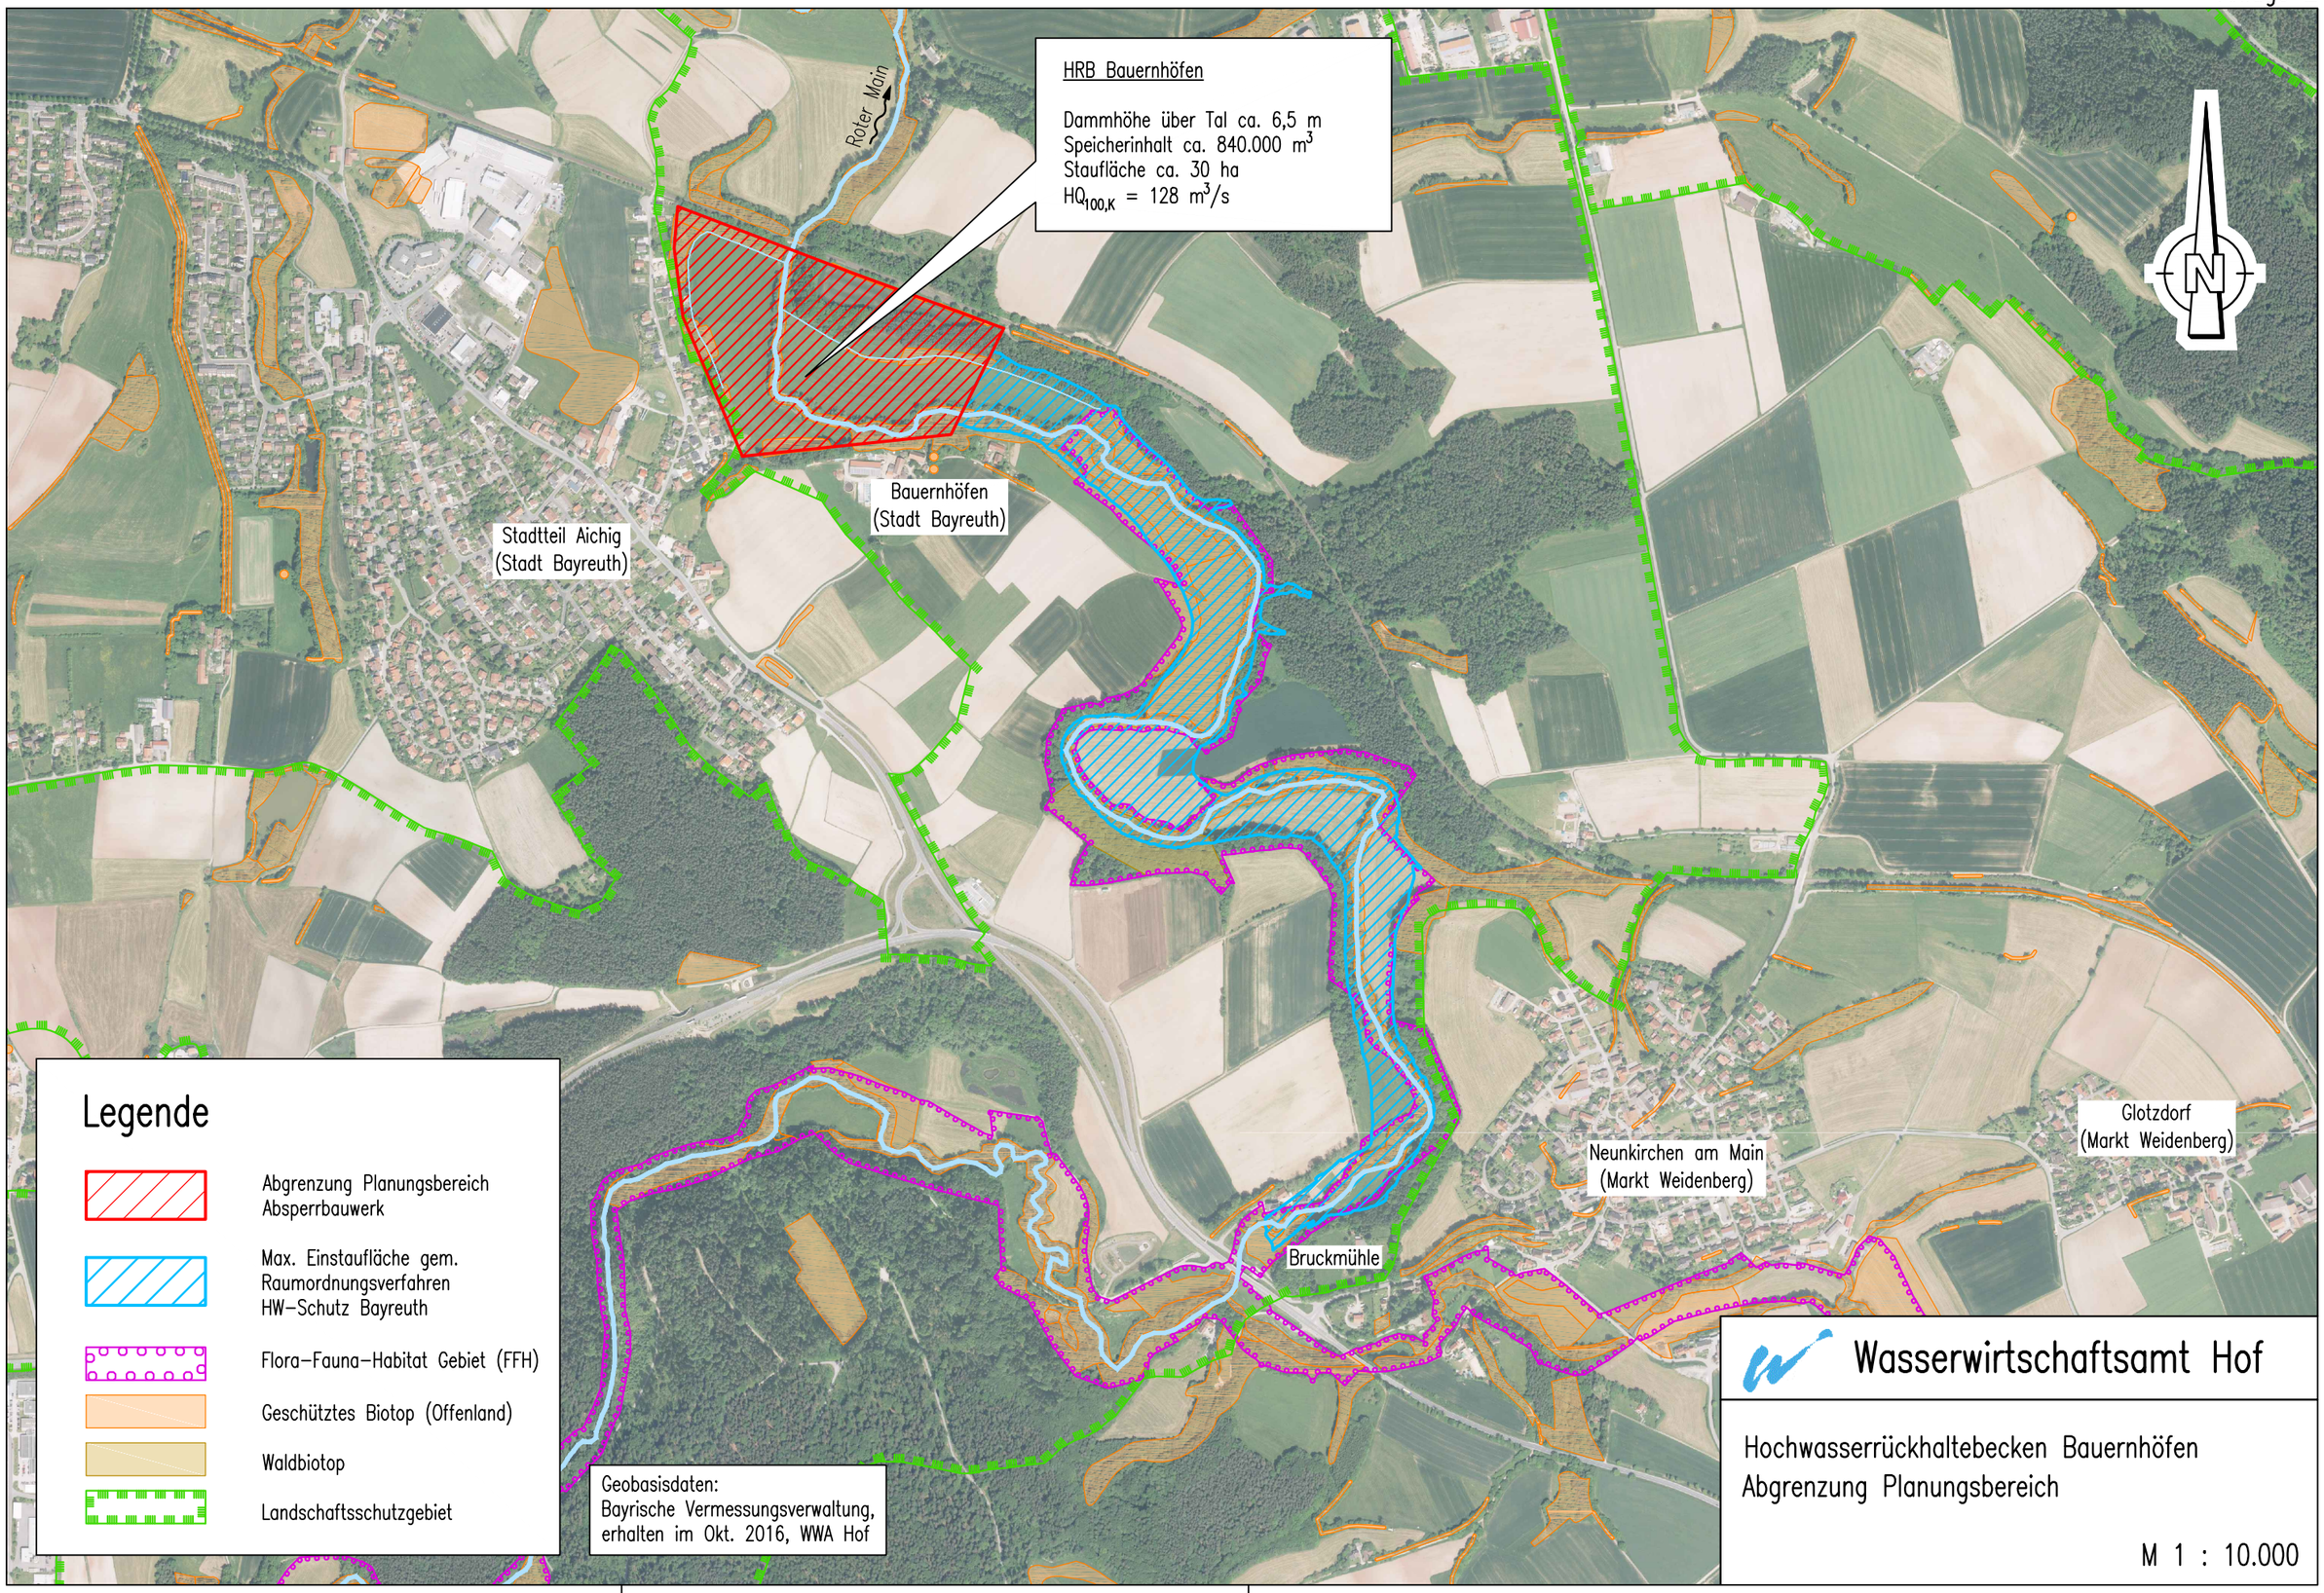

Plotdatum: 14.07.2017

Pfad: I:\Projekte\akt\1601\07_HRB_Bauernhoefen\Cad\Anl2_LP.dwg