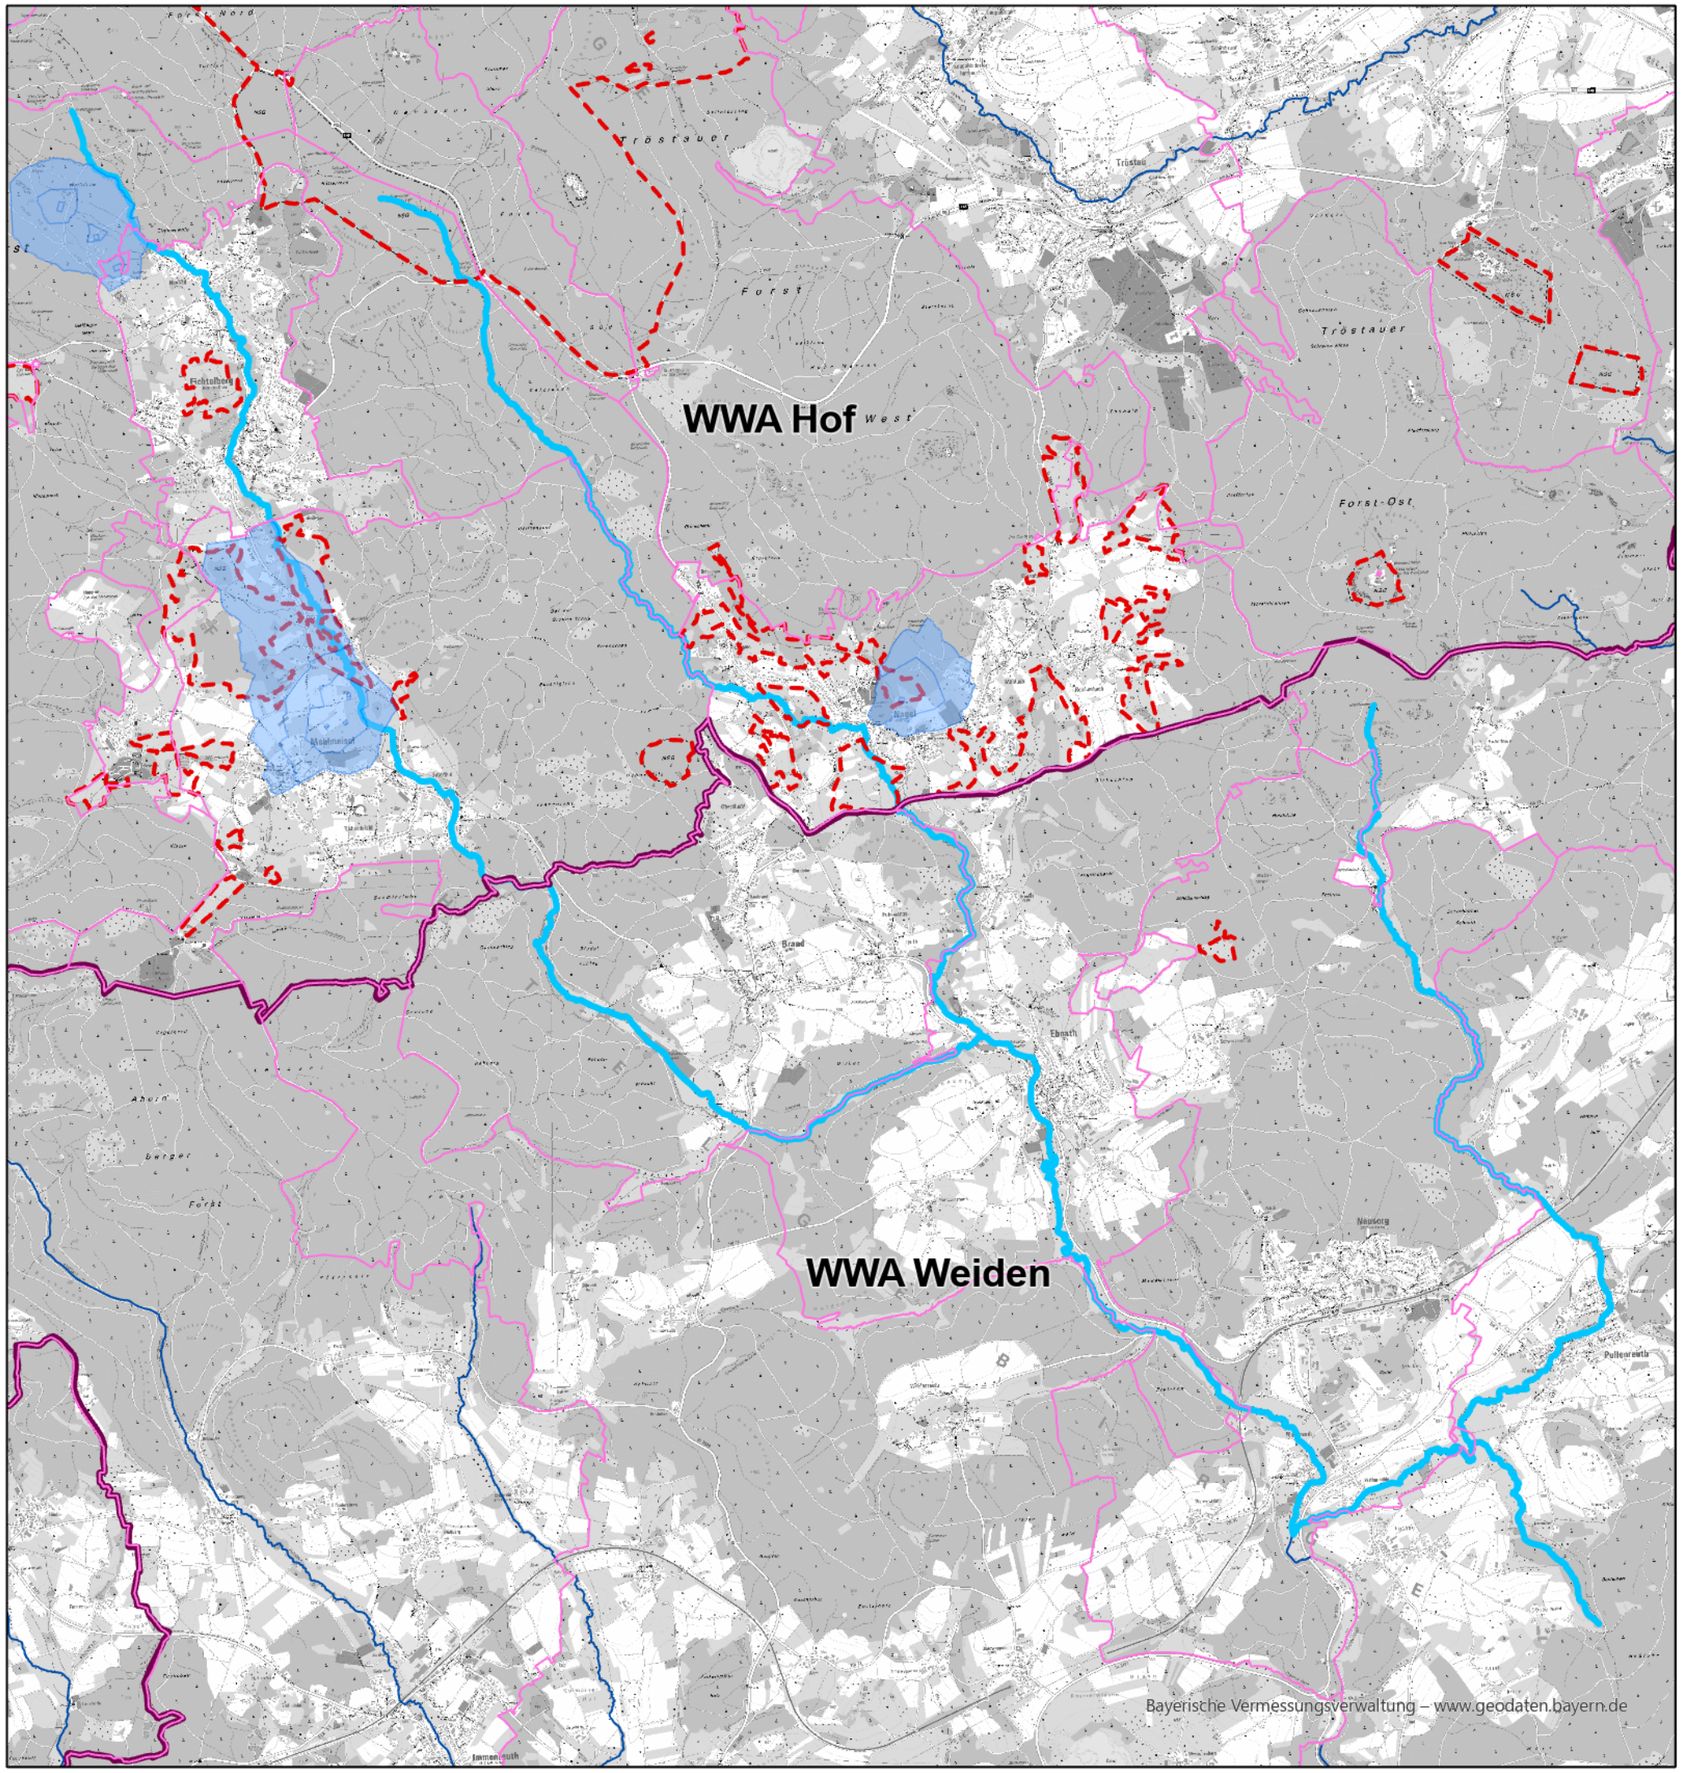

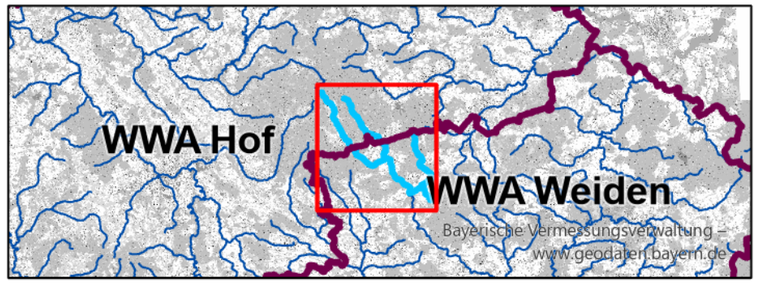

Verwaltungsgrenzen

- WWA-Amtsgrenzen
- Gemeindegrenzen
- Liegenschaft WWA
- Flurstücke

besondere Gebiet

- Fauna-Flora-Habitat Gebiet
- Trinkwasserschutzgebiete

ENTWURF

Vorhaben:	**EG-WRRL** Umsetzungskonzept FWK 1_F258 Fichtelnaab bis Einmündung Höllbach, Gregnitz, Höllbach, Steinbach	**Anlage:**	1
		Plan-Nr.:	
Vorhabensträger:	Freistaat Bayern, vertreten durch das WWA Hof	**Schutzvermerk/Dateiname:**	
Landkreis:	Bayreuth, Wunsiedel i. F.		
Maßstab: 1:50.000	Übersichtsplan	**Ausgabe vom**	
		Ersatz für	
		Ursprung	
Entwurfsverfasser:	**Wasserwirtschaftsamt Hof**	**Datum**	**Name**
		entw.	07.11.25 Rudolph
		gez.	14.01.26 Rudolph
Datum	**Unterschrift**	gepr.	Ebert