

Legende

Gewässerstrukturkartierung (2017)

- unverändert
- gering verändert
- mäßig verändert
- deutlich verändert
- stark verändert
- sehr stark verändert
- vollständig verändert
- nicht bewertet

Querbauwerke

- ◇ Sohlgleite
- ◇ Sohlrampe
- ◇ Absturz
- Durchlass-Verrohrung
- Wehr
- △ Fischaufstiegsanlage (FAA)

> Füllfarben stellen die Art der Durchgängigkeit dar:

- frei durchgängig
- eingeschränkt
- nicht bewertet - FAA vorhanden
- mangelhaft
- nicht durchgängig

Wasserkraftanlagen

- ✱ In Betrieb
- ✱ stillgelegt
- ✱ vorübergehend stillgelegt

Verwaltungsgrenzen

- Landkreise
- Gemeindegrenzen
- Liegenschaft WWA
- Liegenschaft Gemeinde
- Liegenschaft Landkreis
- Flurstücke


Flusskilometrierung

- 100 m Abschnitte (GIS-Fkm)

Natura2000

- Fauna-Flora-Habitat_Gebiet
- EU-Vogelschutzgebiete

EG-WRRL Umsetzungskonzept FWK 2_F059 Trubach, Thosbach, Altenthalbach, Großnoher Bach, Leinleiterbach, Aufseß Vorhabensträger: Freistaat Bayern, vertreten durch das WWA Hof Landkreis: Forchheim, Bayreuth Gemeinde: Wiesenttal, Waischenfeld		Anlage:	4
		Plan-Nr.:	1
		Schutzvermerk/Dateiname:	
		<small>Druckdatum: 18.01.2022 10:08:10 AM, Projekt: EG-WRRL, Blatt: 4/4, Status: Entwurf</small>	
Maßstab:	1:5.000	Ausgabe vom	
	Bestand Aufseß	Ersatz für	
		Ursprung	
Entwurfsverfasser:	Wasserwirtschaftsamt Hof		
Hof, den 30.06.2022	gez. Merz	Datum	18.01.22 Wenisch
Datum	Unterschrift		15.02.22 Baumann
			30.06.22 Ebert

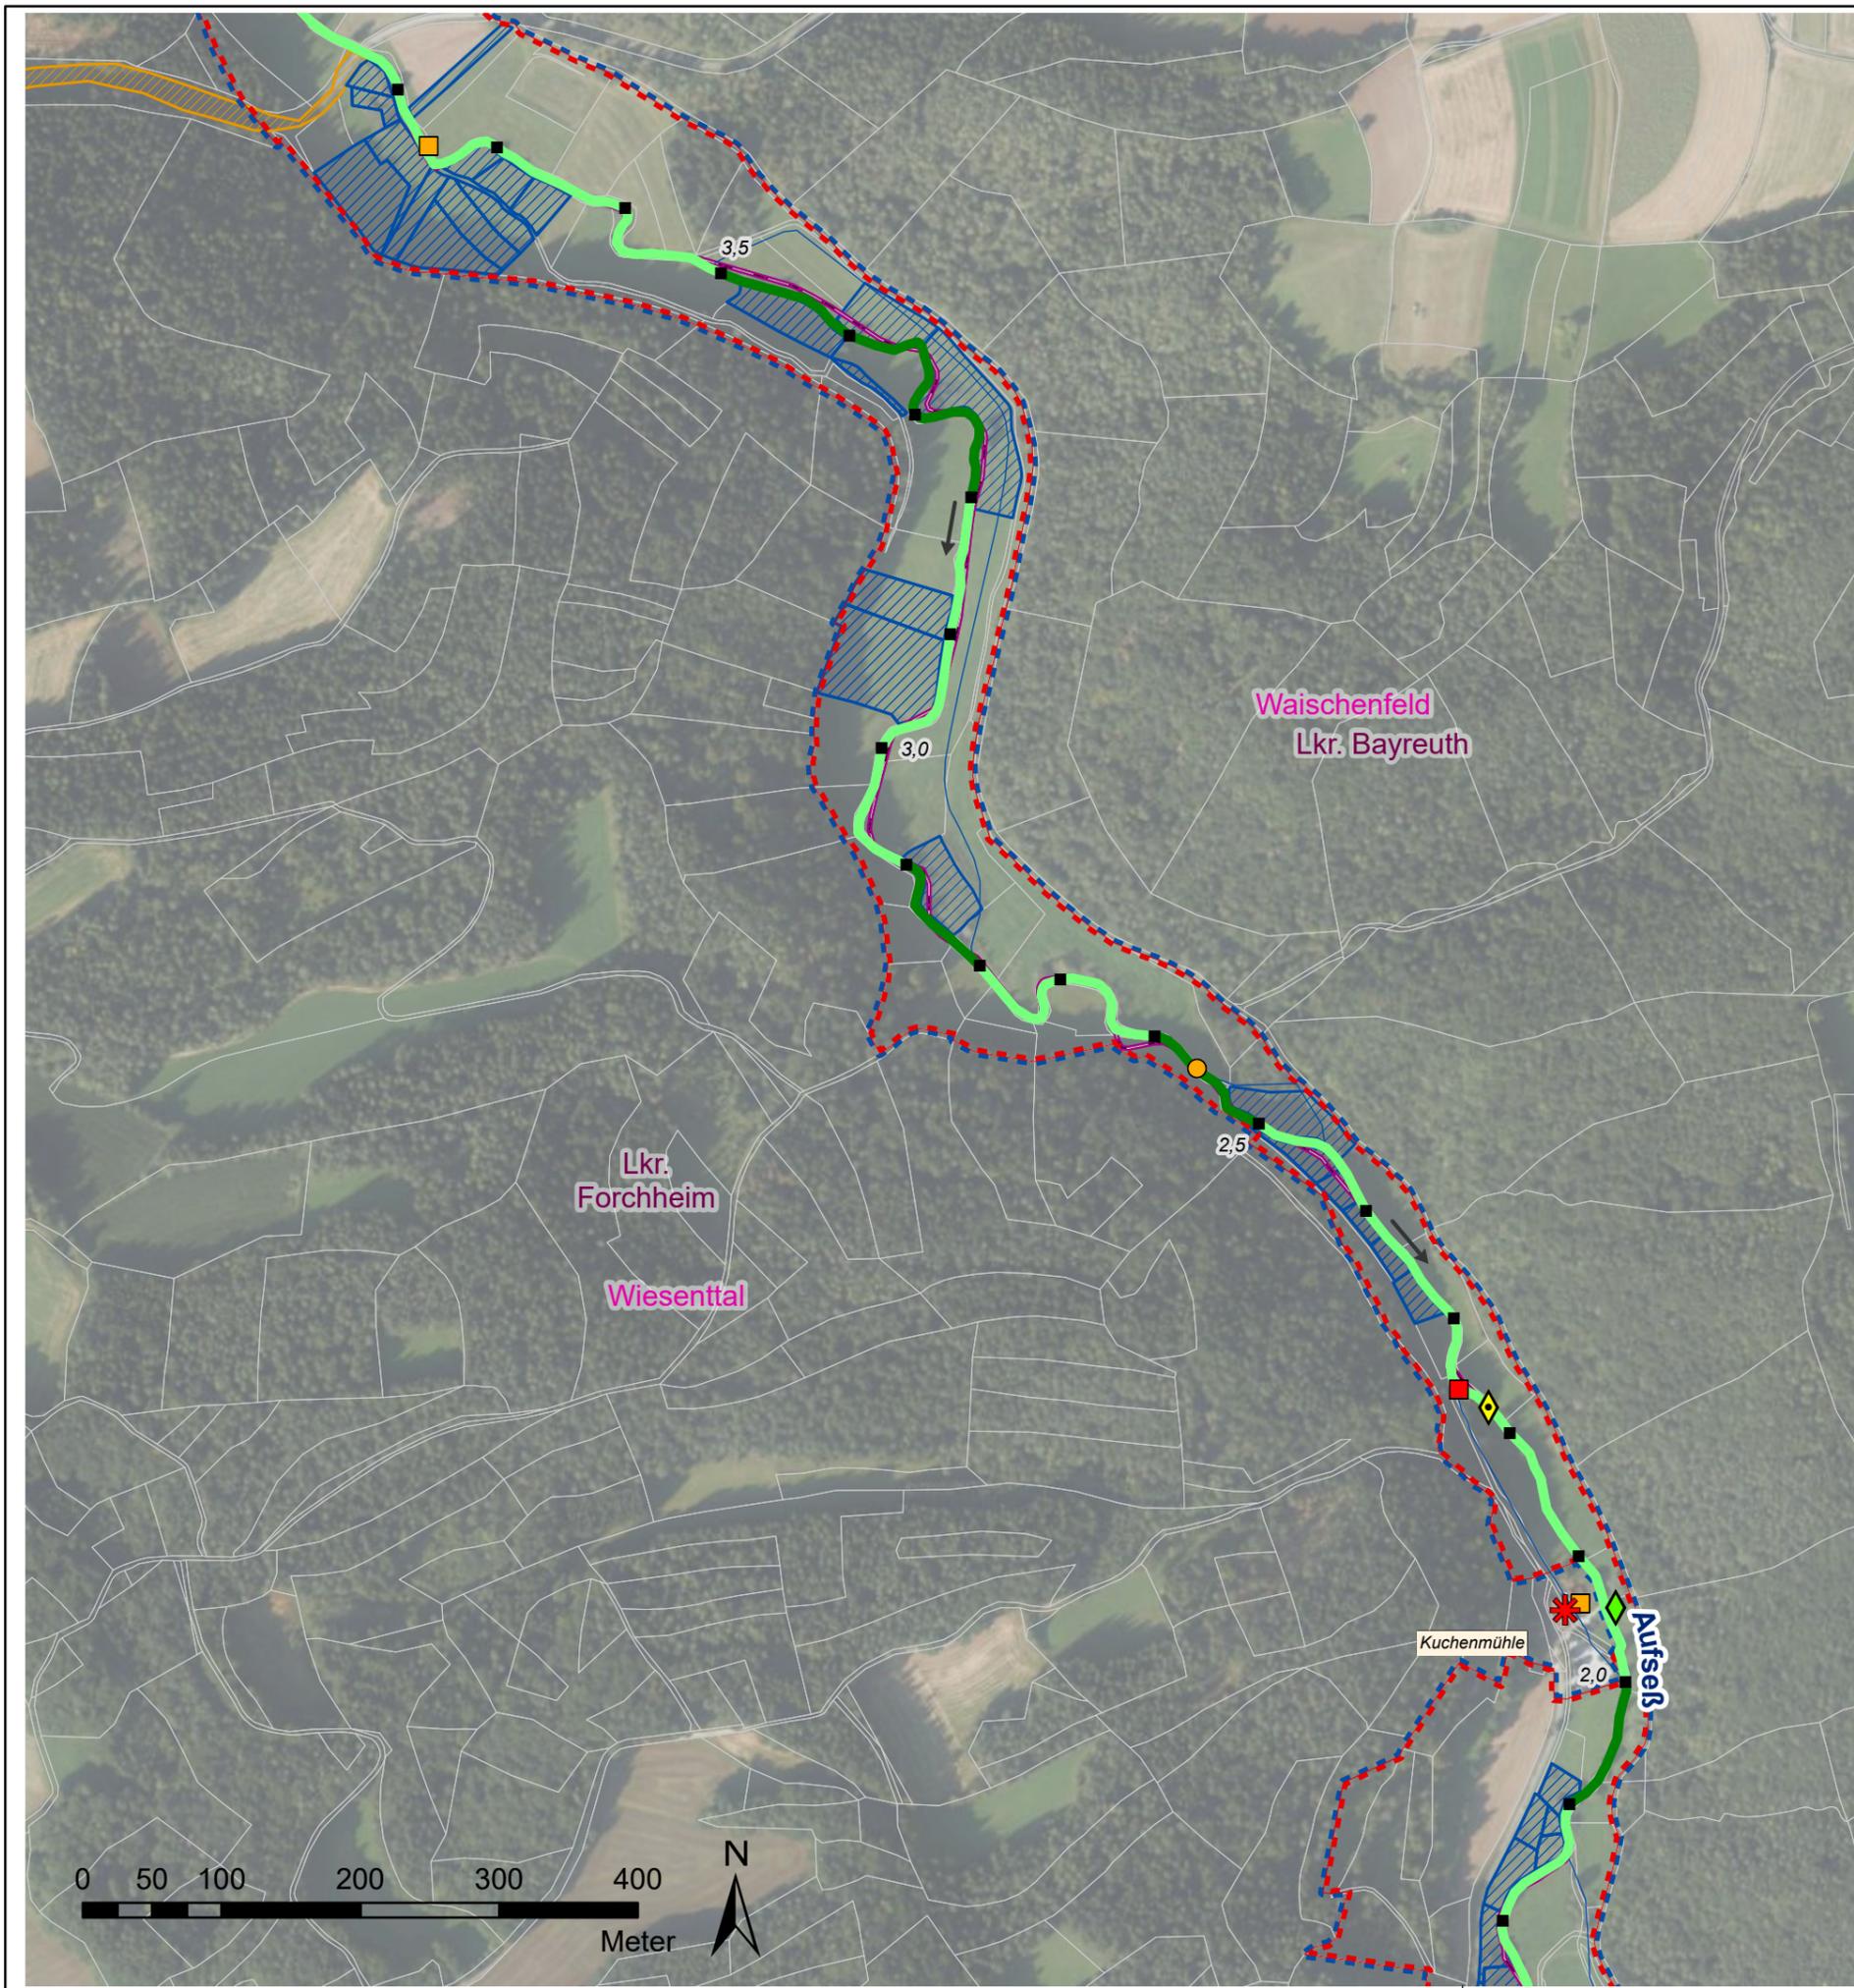

Legende

Gewässerstrukturkartierung (2017)

- | | | | |
|--|--------------------|--|-----------------------|
| | unverändert | | stark verändert |
| | gering verändert | | sehr stark verändert |
| | mäßig verändert | | vollständig verändert |
| | deutlich verändert | | nicht bewertet |

Querbauwerke

- | | | | |
|--|------------|--|----------------------------|
| | Sohlgleite | | Durchlass-Verrohrung |
| | Sohlrampe | | Wehr |
| | Absturz | | Fischaufstiegsanlage (FAA) |

> Füllfarben stellen die Art der Durchgängigkeit dar:

- | | | | |
|--|--------------------------------|--|-------------------|
| | frei durchgängig | | mangelhaft |
| | eingeschränkt | | nicht durchgängig |
| | nicht bewertet - FAA vorhanden | | |

Wasserkraftanlagen

- | | | | |
|--|-------------|--|---------------------------|
| | In Betrieb | | vorübergehend stillgelegt |
| | stillgelegt | | |

Verwaltungsgrenzen

- | | |
|--|------------------------|
| | Landkreise |
| | Gemeindegrenzen |
| | Liegenschaft WWA |
| | Liegenschaft Gemeinde |
| | Liegenschaft Landkreis |
| | Flurstücke |



Flusskilometrierung

- 100 m Abschnitte (GIS-Fkm)

Natura2000

- | | |
|--|----------------------------|
| | Fauna-Flora-Habitat_Gebiet |
| | EU-Vogelschutzgebiete |

EG-WRRL Umsetzungskonzept FWK 2_F059 Trubach, Thosbach, Altenthalbach, Großnoher Bach, Leinleiterbach, Aufseß		Anlage:	4
		Plan-Nr.:	2
		Schutzvermerk/Dateiname:	
Vorhabensträger: Freistaat Bayern, vertreten durch das WWA Hof Landkreis: Forchheim, Bayreuth Gemeinde: Wiesental, Waischenfeld		Ausgabe vom	
Maßstab:	1:5.000	Bestand Aufseß	
Entwurfsverfasser: Wasserwirtschaftsamt Hof		Datum	Name
Hof, den 30.06.2022 gez. Merz		entw.	18.01.21 Wenisch
Datum Unterschrift		gez.	15.02.22 Baumann
		gepr.	30.06.22 Ebert

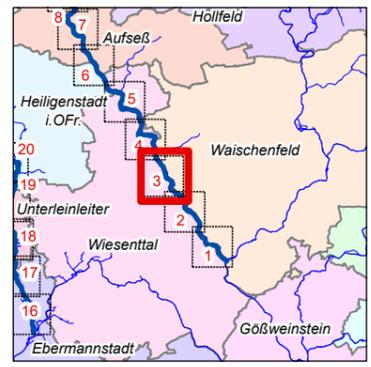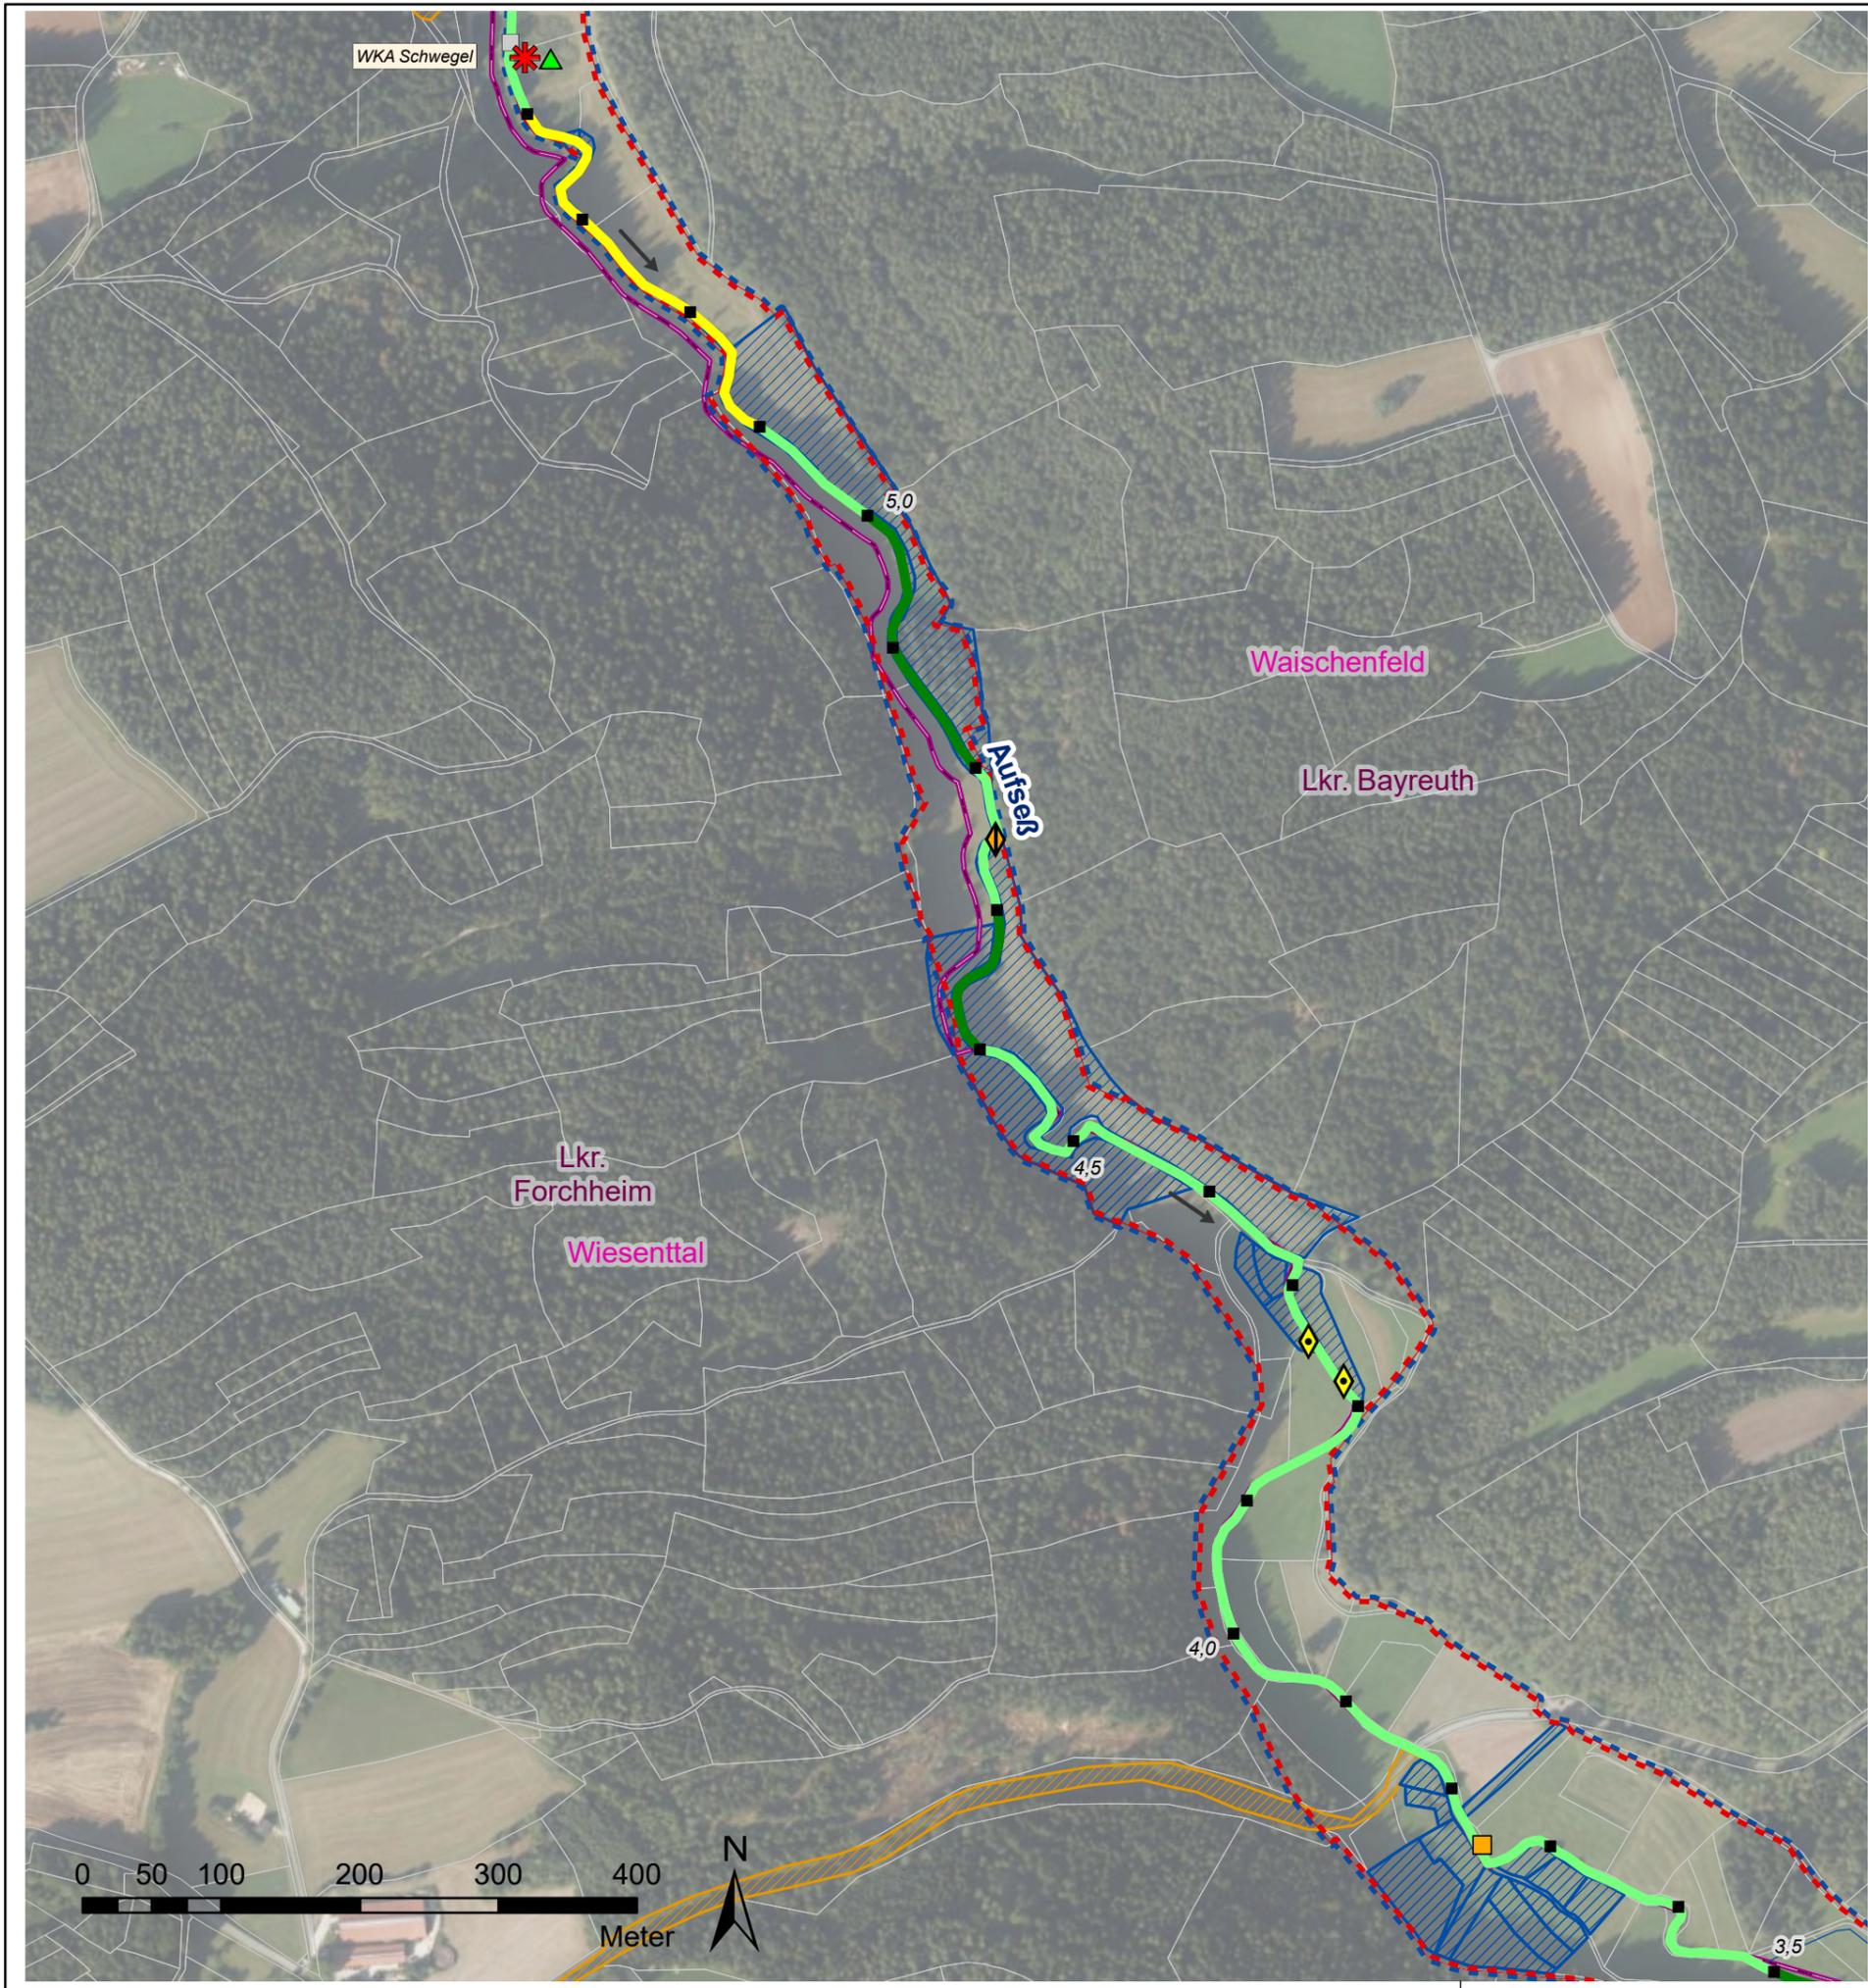

Legende

Gewässerstrukturkartierung (2017)

- unverändert
- gering verändert
- mäßig verändert
- deutlich verändert
- stark verändert
- sehr stark verändert
- vollständig verändert
- - - nicht bewertet

Querbauwerke

- ◇ Sohlgleite
- ◊ Sohlrampe
- ▽ Absturz
- Durchlass-Verrohrung
- Wehr
- △ Fischaufstiegsanlage (FAA)

> Füllfarben stellen die Art der Durchgängigkeit dar:

- frei durchgängig
- eingeschränkt
- nicht bewertet - FAA vorhanden
- mangelhaft
- nicht durchgängig

Wasserkraftanlagen

- ✳ In Betrieb
- ✳ stillgelegt
- ✳ vorübergehend stillgelegt

Verwaltungsgrenzen

- Landkreise
- Gemeindegrenzen
- Liegenschaft WWA
- Liegenschaft Gemeinde
- Liegenschaft Landkreis
- Flurstücke

Flusskilometrierung

- 100 m Abschnitte (GIS-Fkm)

Natura2000

- Fauna-Flora-Habitat_Gebiet
- EU-Vogelschutzgebiete

EG-WRRL
 Umsetzungskonzept FWK 2_F059
 Trubach, Thosbach, Altenthalbach,
 Großnoher Bach, Leinleiterbach, Aufseß

Vorhabensträger: Freistaat Bayern, vertreten durch das WWA Hof
 Landkreis: Forchheim, Bayreuth
 Gemeinde: Wiesenttal, Waischenfeld

Maßstab:
1:5.000



Bestand Aufseß

Entwurfsverfasser: **Wasserwirtschaftsamt Hof**

Hof, den 30.06.2022 gez. Merz

Datum Unterschrift

Anlage: 4	
Plan-Nr.: 3	
Schutzvermerk/Dateiname:	
Ausgabe vom	
Ersatz für	
Ursprung	
Datum	Name
entw. 18.01.22	Wenisch
gez. 15.02.22	Baumann
gepr. 30.06.22	Ebert

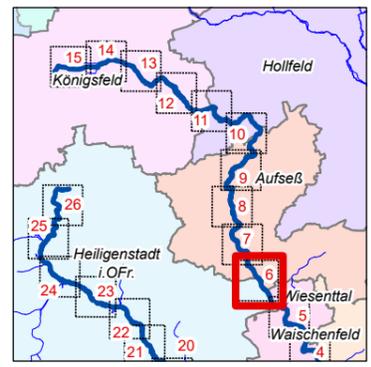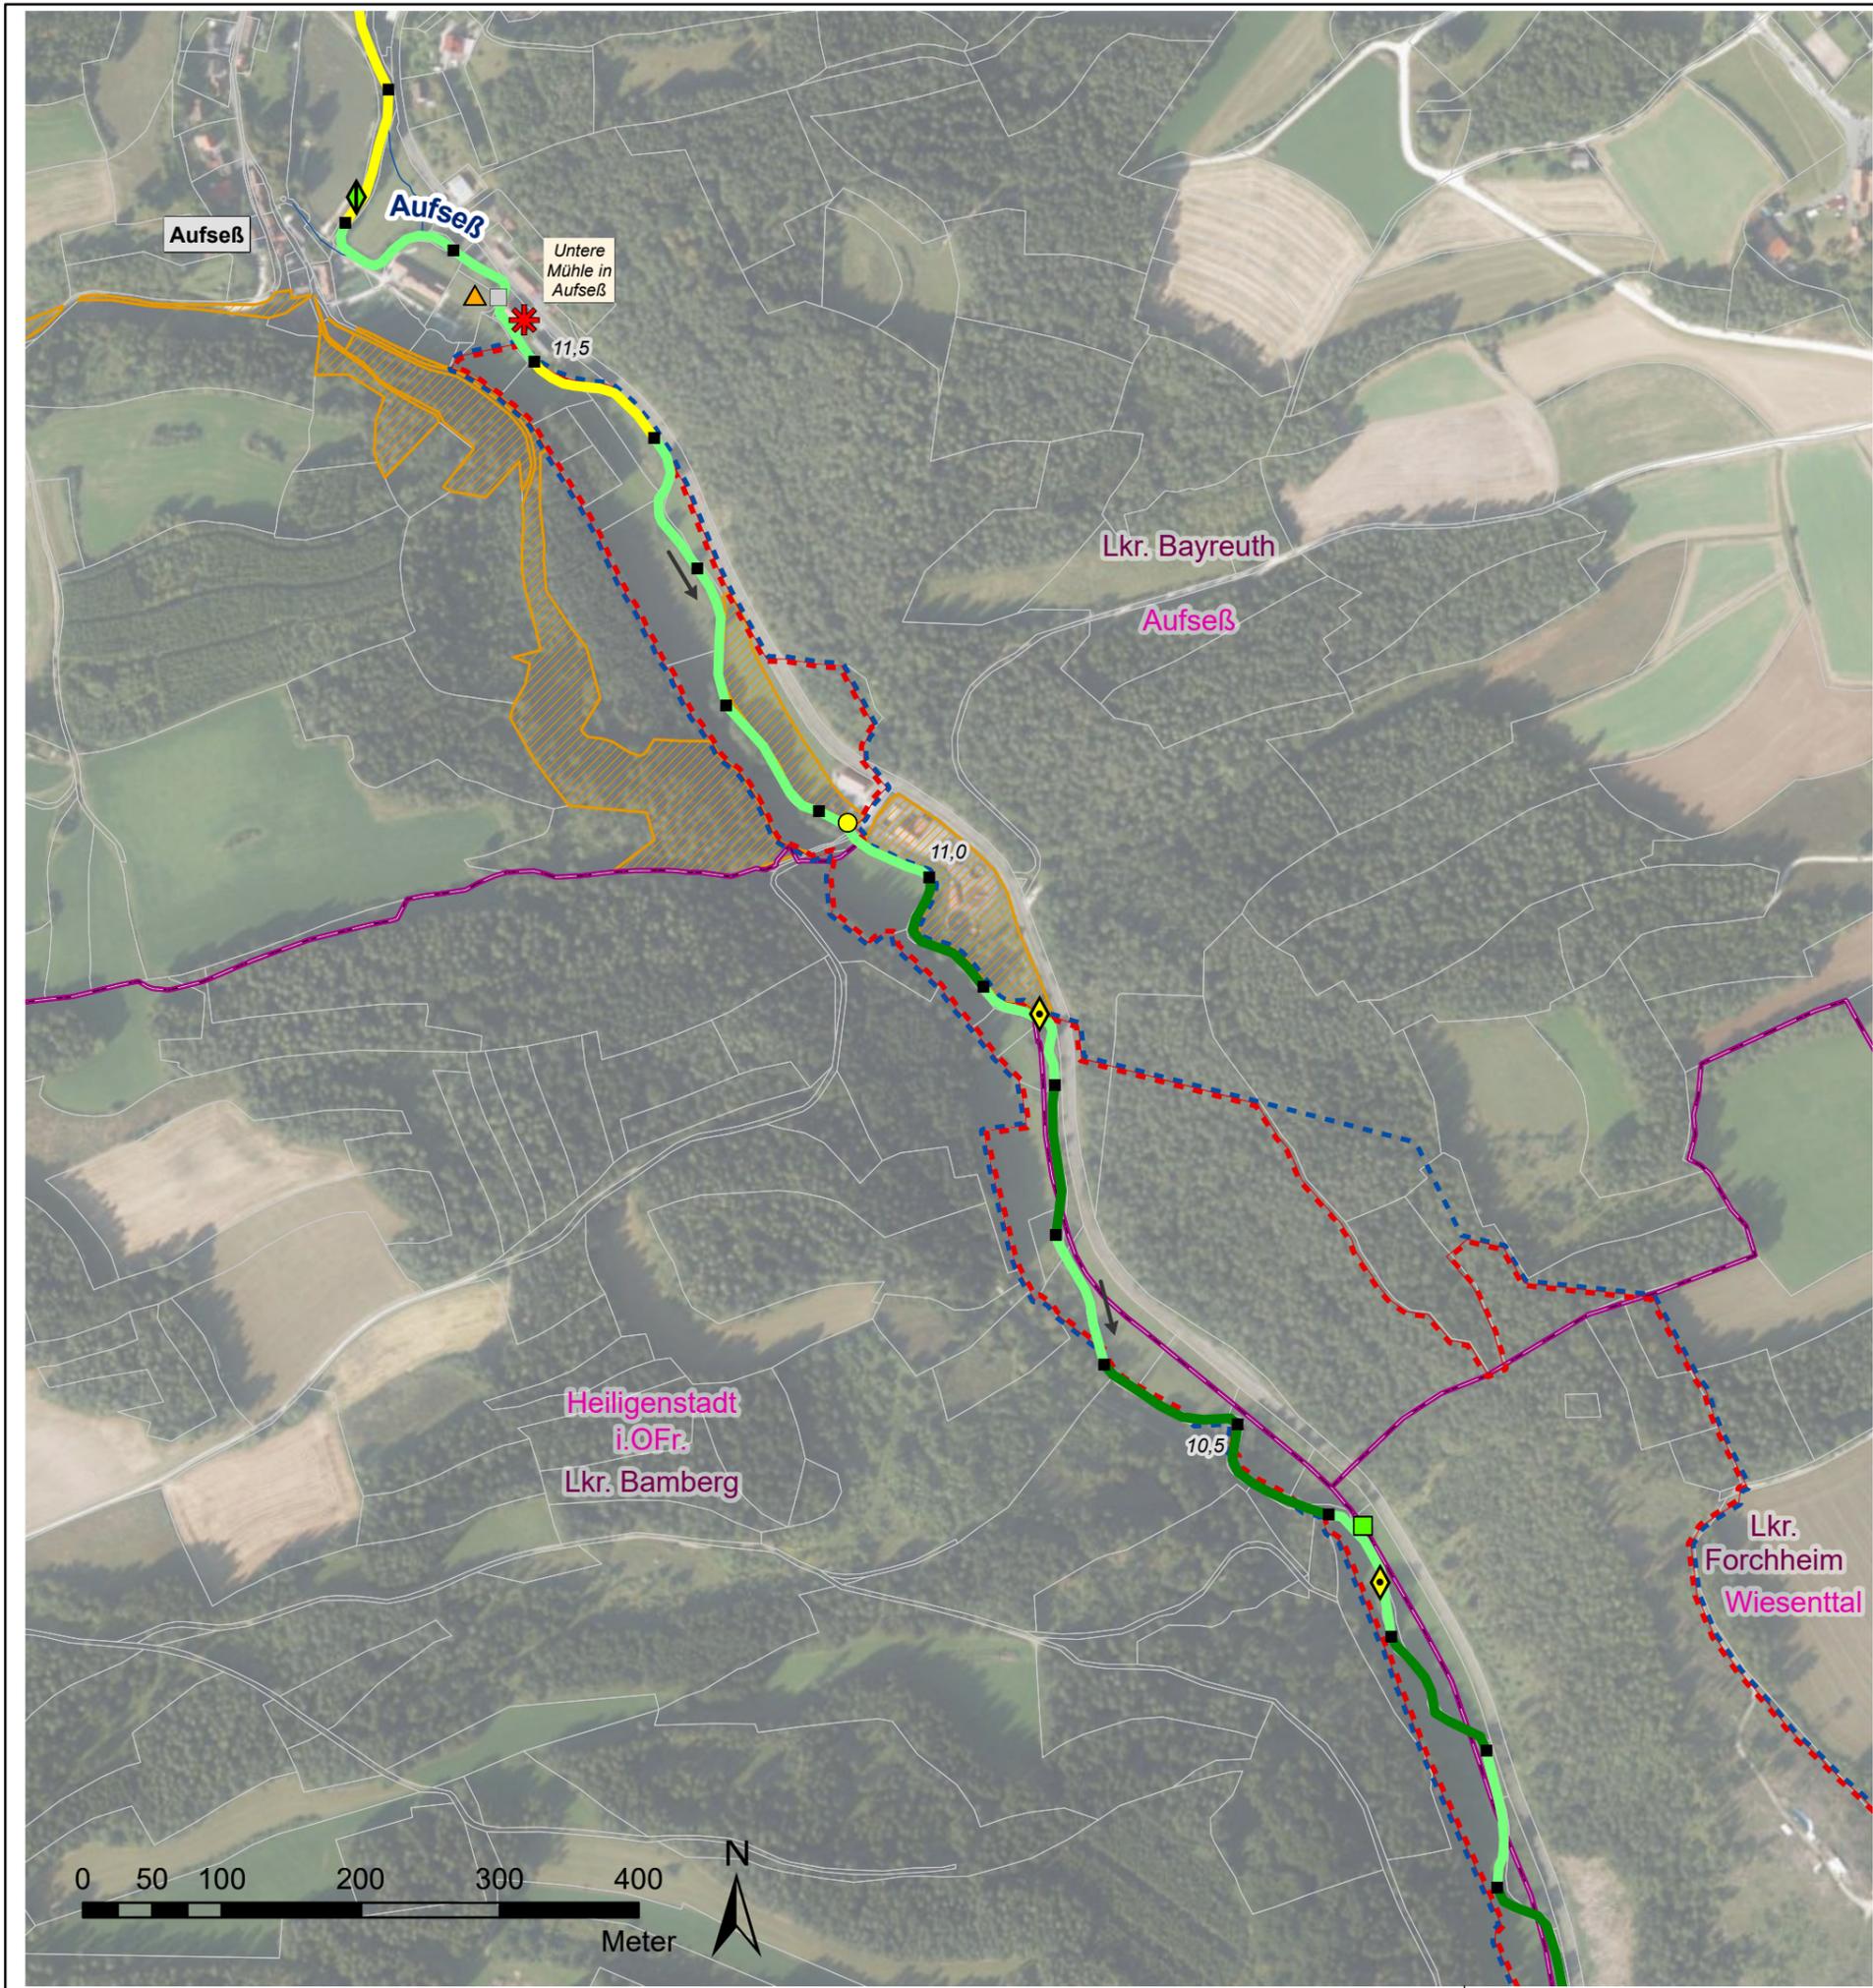

Legende

- Gewässerstrukturkartierung (2017)**
- unverändert
 - gering verändert
 - mäßig verändert
 - deutlich verändert
 - stark verändert
 - sehr stark verändert
 - vollständig verändert
 - - - nicht bewertet

Querbauwerke

- ◇ Sohlgleite
- ◊ Sohlrampe
- ⚡ Absturz
- Durchlass-Verrohrung
- Wehr
- △ Fischaufstiegsanlage (FAA)

> Füllfarben stellen die Art der Durchgängigkeit dar:

- frei durchgängig
- eingeschränkt
- nicht bewertet - FAA vorhanden
- mangelhaft
- nicht durchgängig

Wasserkraftanlagen

- ✱ In Betrieb
- ✱ stillgelegt
- ✱ vorübergehend stillgelegt

Verwaltungsgrenzen

- Landkreise
- Gemeindegrenzen
- Liegenschaft WWA
- Liegenschaft Gemeinde
- Liegenschaft Landkreis
- Flurstücke



Flusskilometrierung

- 100 m Abschnitte (GIS-Fkm)

Natura2000

- Fauna-Flora-Habitat_Gebiet
- EU-Vogelschutzgebiete

EG-WRRL Umsetzungskonzept FWK 2_F059 Trubach, Thosbach, Altenthalbach, Großnoher Bach, Leinleiterbach, Aufseß		Anlage:	4
		Plan-Nr.:	6
Vorhabensträger: Freistaat Bayern, vertreten durch das WWA Hof Landkreis: Forchheim, Bamberg, Bayreuth Gemeinde: Wiesental, Heiligenstadt, Aufseß		Schutzvermerk/Dateiname: <small>U:\EG_WRRL_2018_2020_FWK_2_F059_PlanMerkmal\FWK_2_F059_PlanMerkmal_Vermerk_Vorl_Bamberg_11_Natur</small>	
Maßstab:	1:5.000	Ausgabe vom	
Bestand Aufseß		Ersatz für	
		Ursprung	
Entwurfsverfasser: Wasserwirtschaftsamt Hof		Datum	Name
Hof, den 30.06.2022		entw.	18.01.22 Wenisch
gez. Merz		gez.	15.02.22 Baumann
Datum		gepr.	30.06.22 Ebert
Unterschrift			

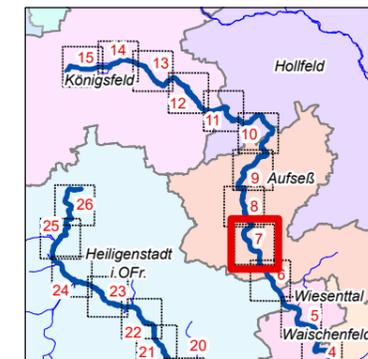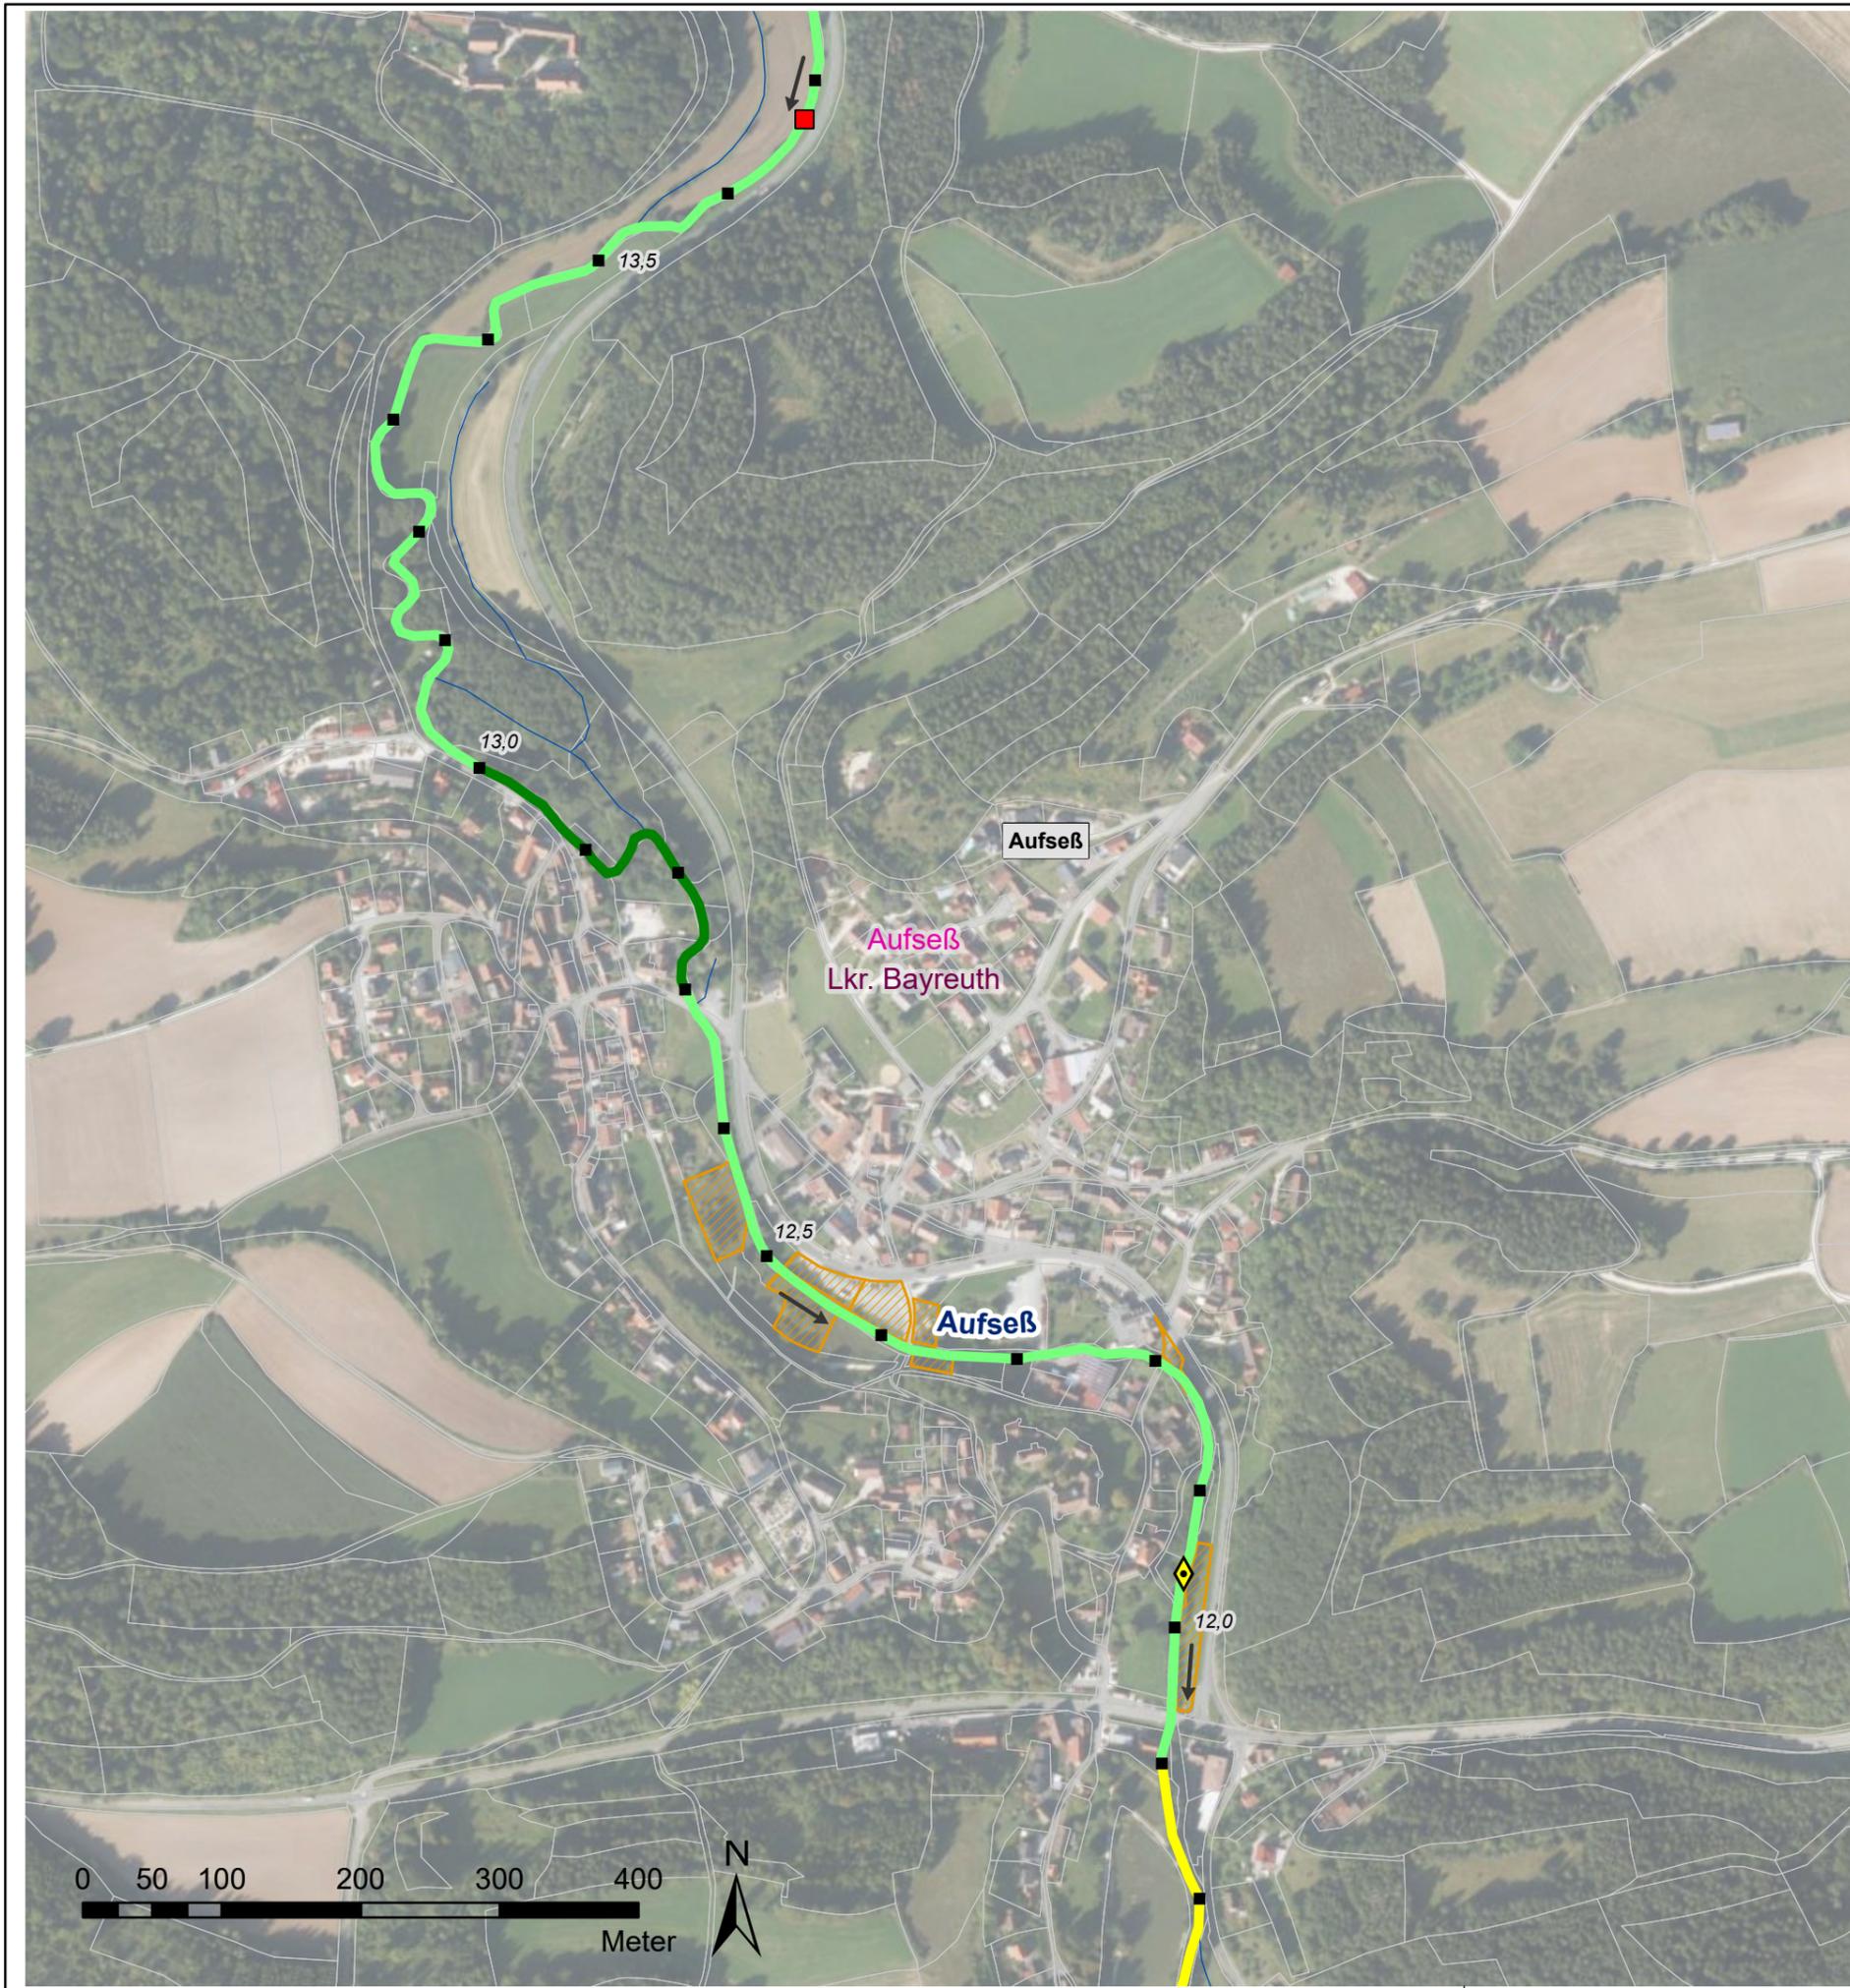

Legende

Gewässerstrukturkartierung (2017)

- | | |
|--------------------|-----------------------|
| unverändert | stark verändert |
| gering verändert | sehr stark verändert |
| mäßig verändert | vollständig verändert |
| deutlich verändert | nicht bewertet |

Querbauwerke

- | | |
|------------|----------------------------|
| Sohlgleite | Durchlass-Verrohrung |
| Sohlrampe | Wehr |
| Absturz | Fischaufstiegsanlage (FAA) |

> Füllfarben stellen die Art der Durchgängigkeit dar:

- | | |
|--------------------------------|-------------------|
| frei durchgängig | mangelhaft |
| eingeschränkt | nicht durchgängig |
| nicht bewertet - FAA vorhanden | |

Wasserkraftanlagen

- | | |
|-------------|---------------------------|
| In Betrieb | vorübergehend stillgelegt |
| stillgelegt | |

Verwaltungsgrenzen

- | |
|------------------------|
| Landkreise |
| Gemeindegrenzen |
| Liegenschaft WWA |
| Liegenschaft Gemeinde |
| Liegenschaft Landkreis |
| Flurstücke |

Flusskilometrierung

- 100 m Abschnitte (GIS-Fkm)

Natura2000

- | |
|----------------------------|
| Fauna-Flora-Habitat_Gebiet |
| EU-Vogelschutzgebiete |

EG-WRRL
Umsetzungskonzept FWK 2_F059
Trubach, Thosbach, Altenthalbach,
Großnoher Bach, Leinleiterbach, Aufseß

Vorhabensträger: Freistaat Bayern, vertreten durch das WWA Hof
Landkreis: Bayreuth
Gemeinde: Aufseß

Maßstab: 1:5.000
Bestand Aufseß

Entwurfsverfasser: **Wasserwirtschaftsamt Hof**

Hof, den 30.06.2022 gez. Merz
Datum Unterschrift

Anlage: **4**

Plan-Nr.: **7**


Schutzvermerk/Dateiname:

Druckvorlage: C:\GIS\Bsp\2019_2020_FWK_2_F059\Karte\FWK_2_F059_Aufseß_Hof_18_06_2022_1_Net.jpg

Ausgabe vom	
Ersatz für	
Ursprung	

Datum	Name
entw. 18.01.22	Wenisch
gez. 15.02.22	Baumann
gepr. 30.06.22	Ebert



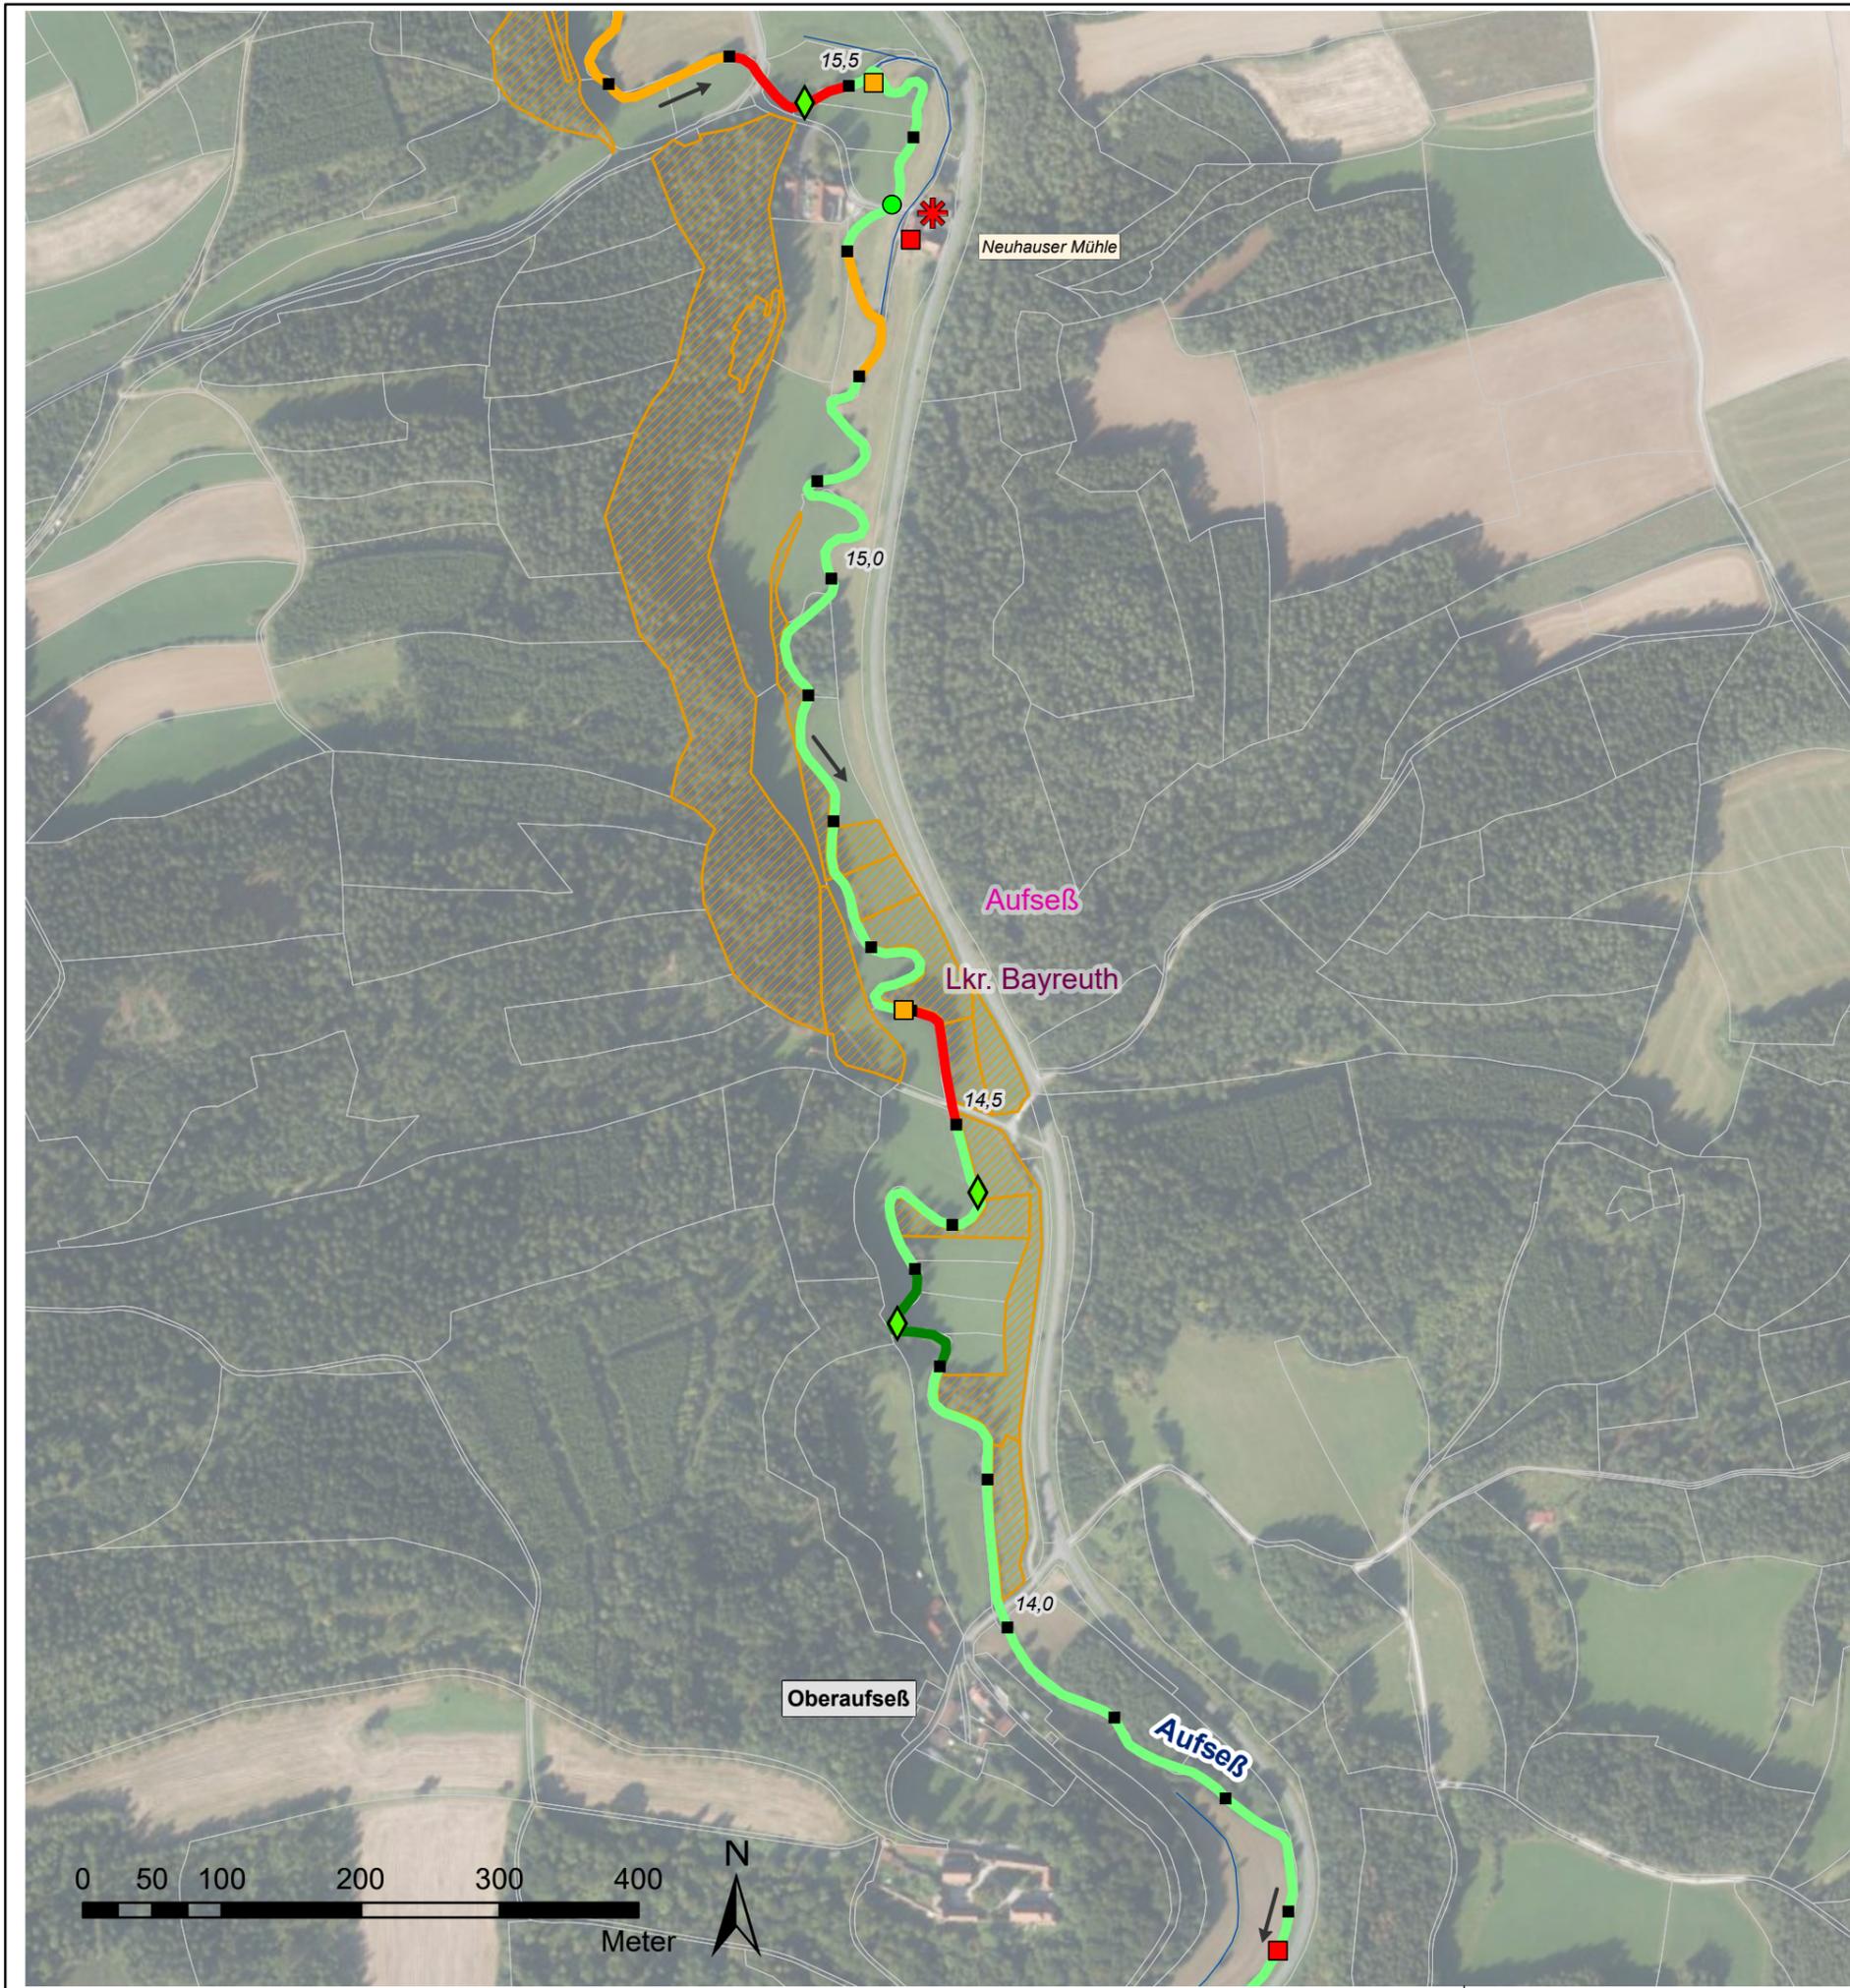

Legende

Gewässerstrukturkartierung (2017)

- unverändert
- gering verändert
- mäßig verändert
- deutlich verändert
- stark verändert
- sehr stark verändert
- vollständig verändert
- nicht bewertet

Querbauwerke

- ◇ Sohlgleite
- ◊ Sohlrampe
- ◊ Absturz
- Durchlass-Verrohrung
- Wehr
- △ Fischaufstiegsanlage (FAA)

> Füllfarben stellen die Art der Durchgängigkeit dar:

- frei durchgängig
- eingeschränkt
- nicht bewertet - FAA vorhanden
- mangelhaft
- nicht durchgängig

Wasserkraftanlagen

- ✱ In Betrieb
- ✱ stillgelegt
- ✱ vorübergehend stillgelegt

Verwaltungsgrenzen

- Landkreise
- Gemeindegrenzen
- Liegenschaft WWA
- Liegenschaft Gemeinde
- Liegenschaft Landkreis
- Flurstücke

Flusskilometrierung

- 100 m Abschnitte (GIS-Fkm)

Natura2000

- Fauna-Flora-Habitat_Gebiet
- EU-Vogelschutzgebiete

EG-WRRL

Umsetzungskonzept FWK 2_F059
Trubach, Thosbach, Altenthalbach,
Großnoher Bach, Leinleiterbach, Aufseß

Vorhabensträger: Freistaat Bayern, vertreten durch das WWA Hof
Landkreis: Bayreuth
Gemeinde: Aufseß

Maßstab:
1:5.000

Bestand Aufseß

Entwurfsverfasser: **Wasserwirtschaftsamt Hof**

Hof, den 30.06.2022 gez. Merz

Datum Unterschrift

Anlage: **4**



Plan-Nr.: **8**

Schutzvermerk/Dateiname:

Ausgabe vom
Ersatz für
Ursprung

Datum	Name
entw. 18.01.22	Wenisch
gez. 15.02.22	Baumann
gepr. 30.06.22	Ebert



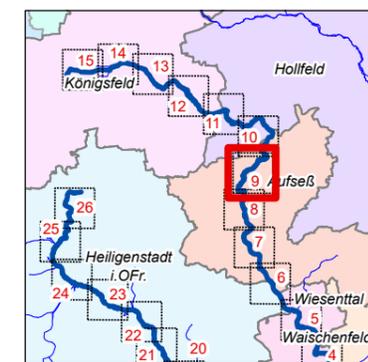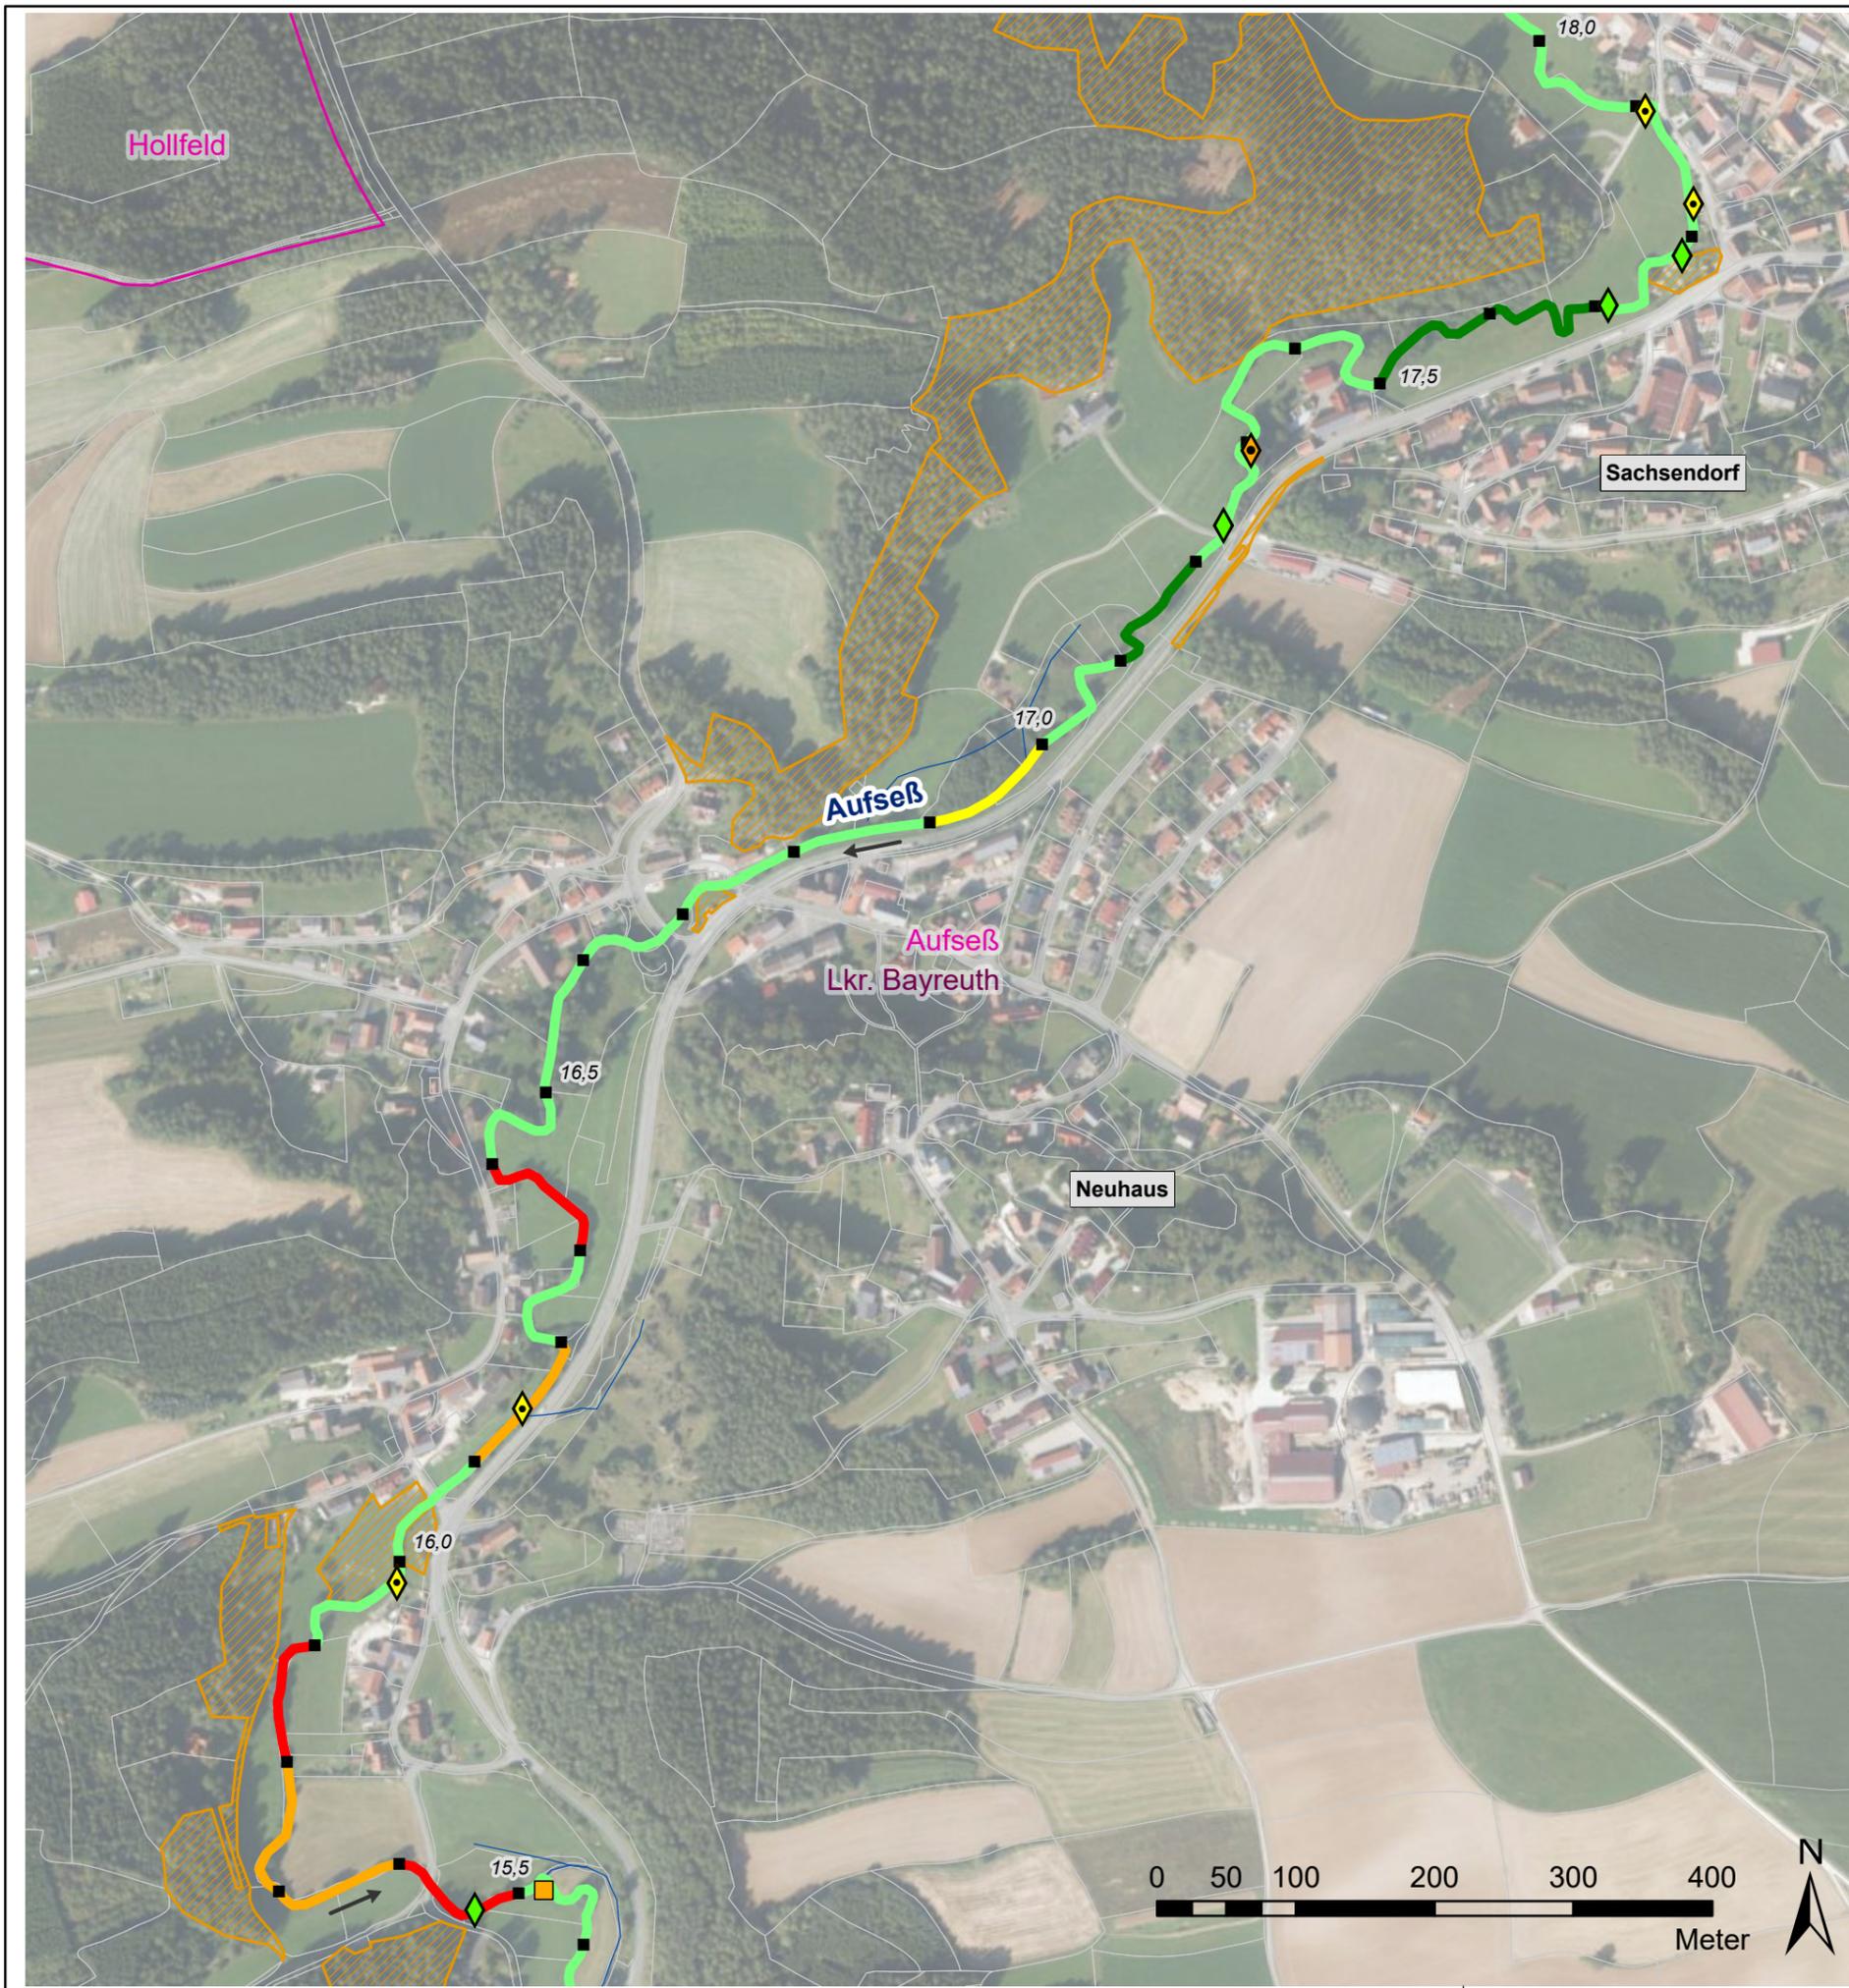

Legende

Gewässerstrukturkartierung (2017)

- unverändert
- gering verändert
- mäßig verändert
- deutlich verändert
- stark verändert
- sehr stark verändert
- vollständig verändert
- nicht bewertet

Querbauwerke

- ◇ Sohlgleite
- ◊ Sohlrampe
- ⚡ Absturz
- Durchlass-Verrohrung
- Wehr
- △ Fischaufstiegsanlage (FAA)

> Füllfarben stellen die Art der Durchgängigkeit dar:

- frei durchgängig
- eingeschränkt
- nicht bewertet - FAA vorhanden
- mangelhaft
- nicht durchgängig

Wasserkraftanlagen

- ✳ In Betrieb
- ✳ stillgelegt
- ✳ vorübergehend stillgelegt

Verwaltungsgrenzen

- Landkreise
- Gemeindegrenzen
- Liegenschaft WWA
- Liegenschaft Gemeinde
- Liegenschaft Landkreis
- Flurstücke

Flusskilometrierung

- 100 m Abschnitte (GIS-Fkm)

Natura2000

- Fauna-Flora-Habitat_Gebiet
- EU-Vogelschutzgebiete

EG-WRRL
 Umsetzungskonzept FWK 2_F059
 Trubach, Thosbach, Altenthalbach,
 Großnoher Bach, Leinleiterbach, Aufseß

Vorhabensträger: Freistaat Bayern, vertreten durch das WWA Hof
 Landkreis: Bayreuth
 Gemeinde: Aufseß, Hollfeld

Anlage:	4
Plan-Nr.:	9
Schutzvermerk/Dateiname:	<small>U:\EG_WRRL_2018_2021_FWK_2_F059_04_Bayern_Hof_14_Bestand_1_Natur</small>
Ausgabe vom	
Ersatz für	
Ursprung	
Datum Name	
entw.	18.01.22 Wenisch
gez.	15.02.22 Baumann
gepr.	30.06.22 Ebert



Maßstab: 1:5.000 Bestand Aufseß

Entwurfsverfasser: **Wasserwirtschaftsamt Hof**

Hof, den 30.06.2022 gez. Merz

Datum Unterschrift



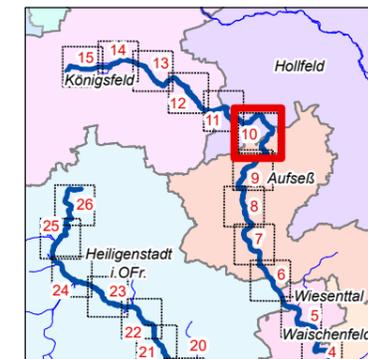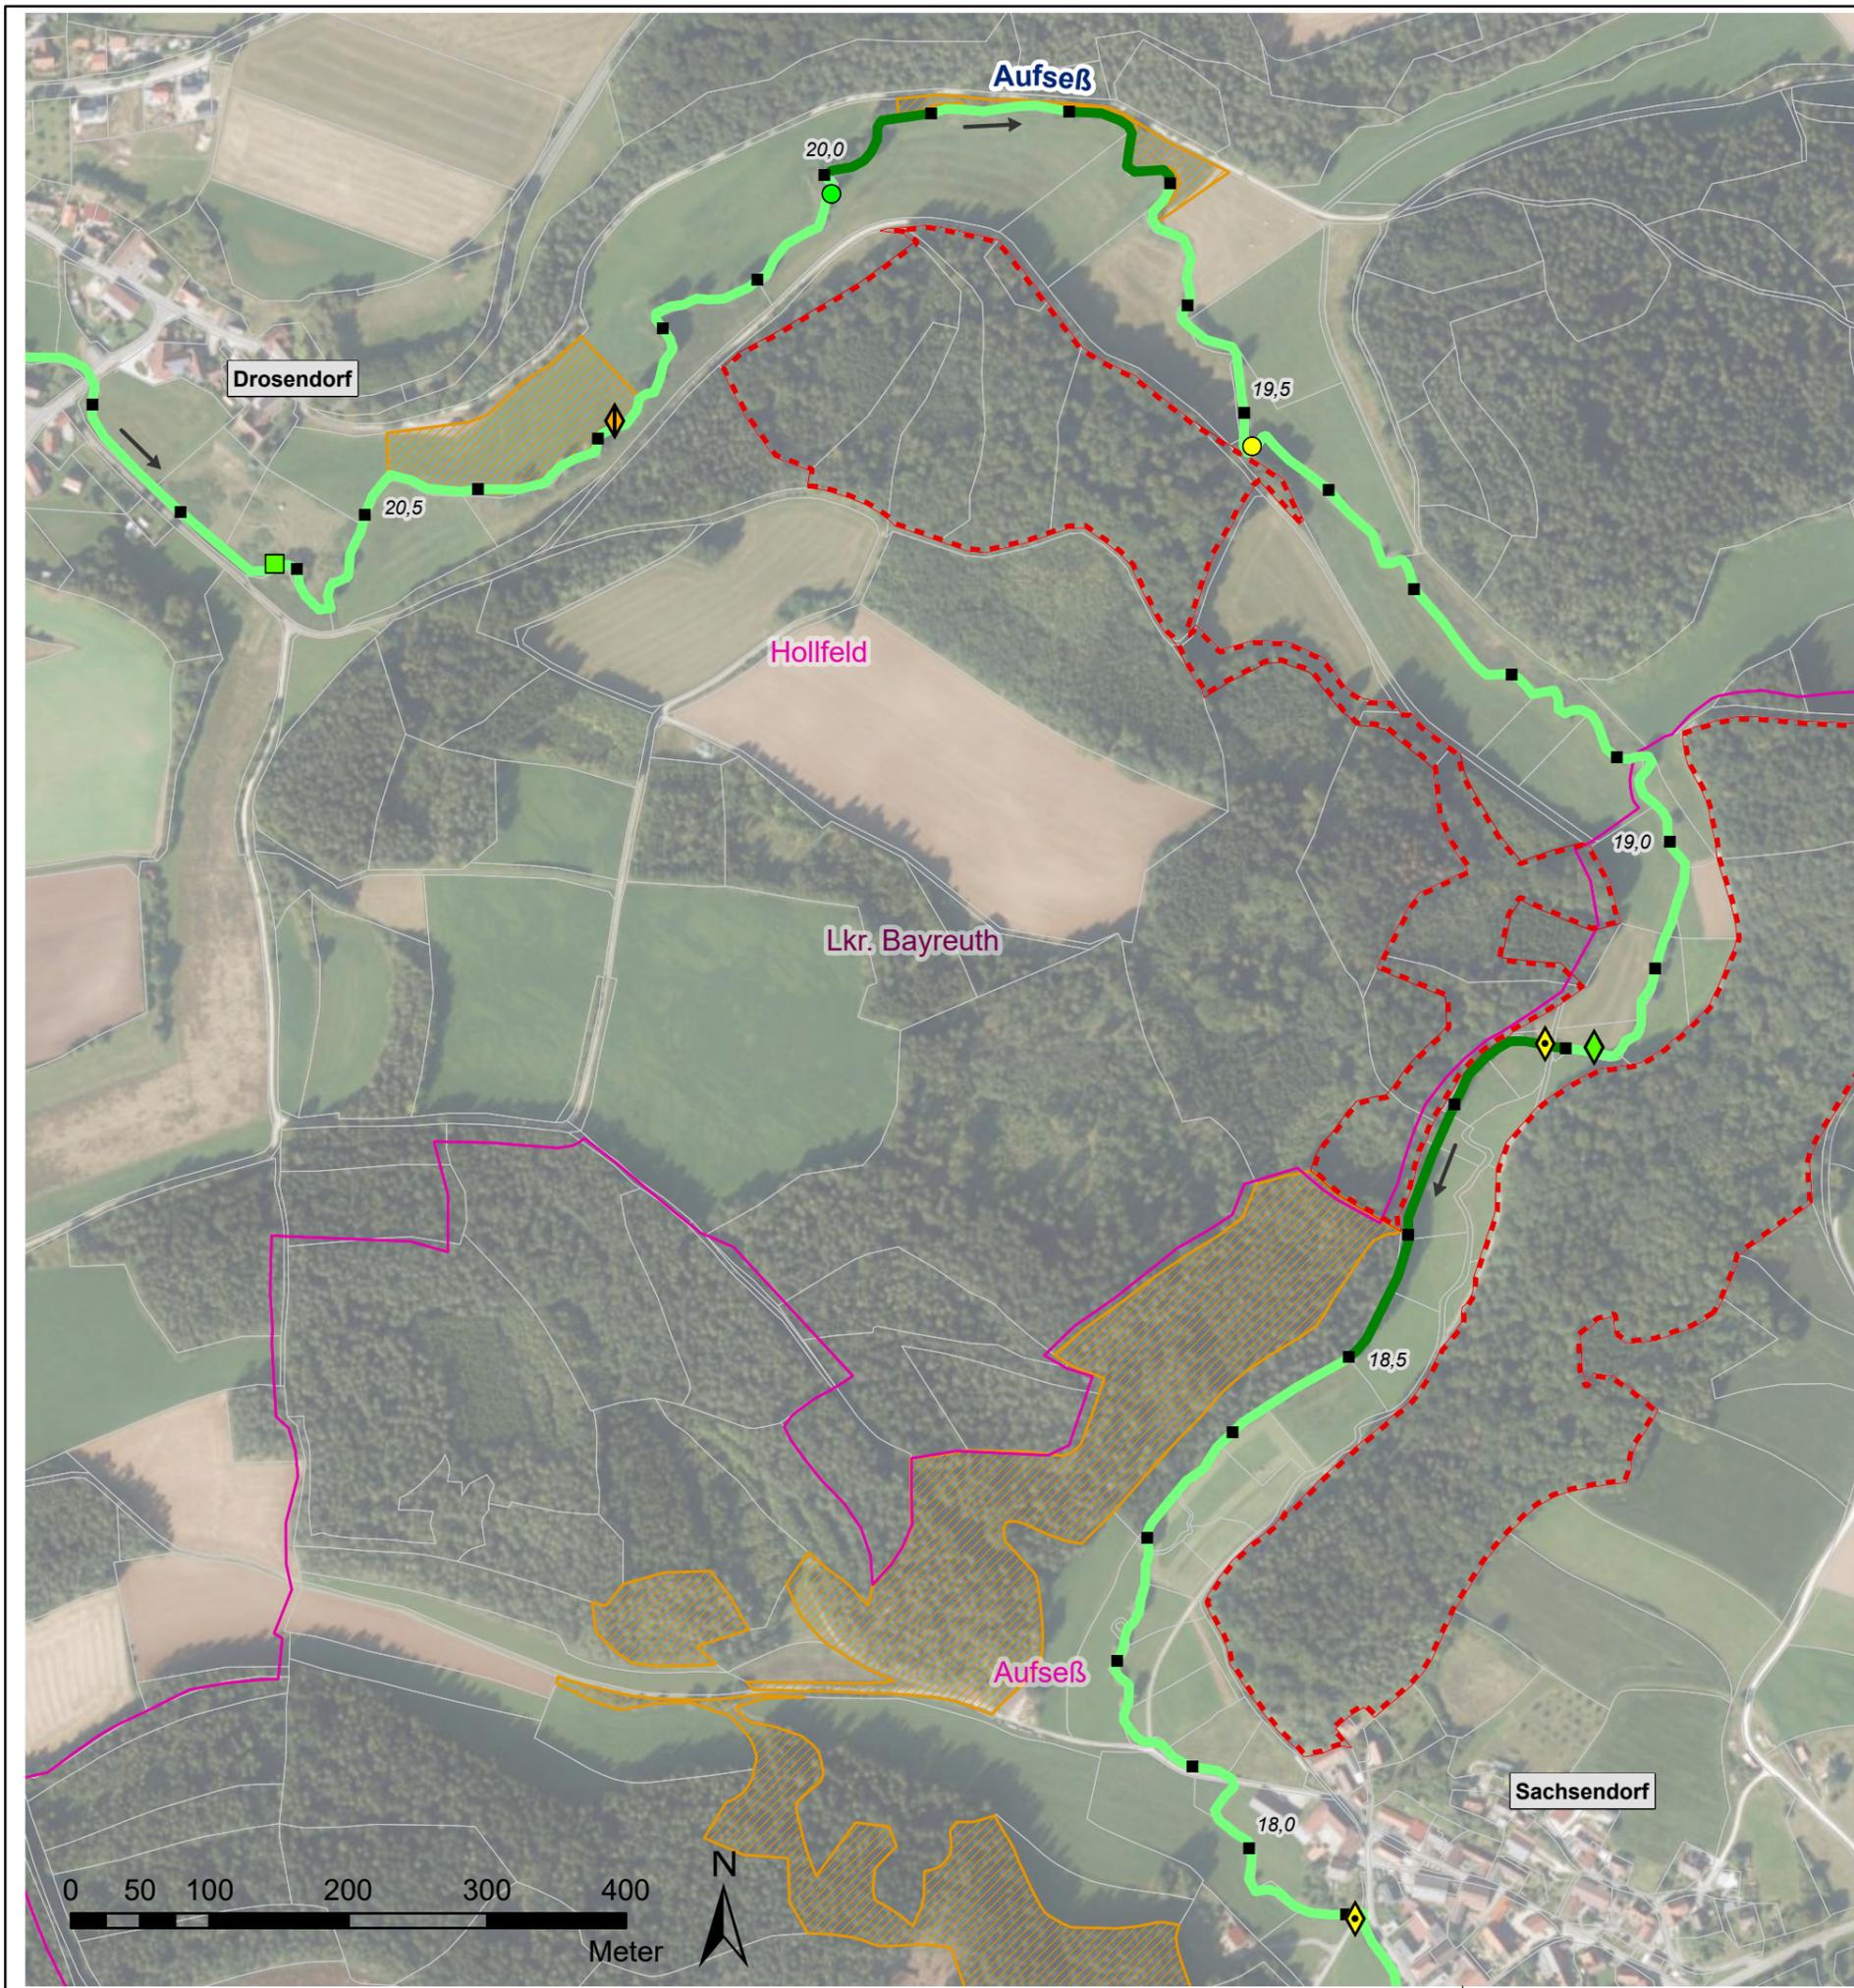

Legende

Gewässerstrukturkartierung (2017)

- unverändert
- gering verändert
- mäßig verändert
- deutlich verändert
- stark verändert
- sehr stark verändert
- vollständig verändert
- - - nicht bewertet

Querbauwerke

- ◇ Sohlgleite
- ◇ Sohlrampe
- ◇ Absturz
- Durchlass-Verrohrung
- Wehr
- △ Fischaufstiegsanlage (FAA)

> Füllfarben stellen die Art der Durchgängigkeit dar:

- frei durchgängig
- eingeschränkt
- nicht bewertet - FAA vorhanden
- mangelhaft
- nicht durchgängig

Wasserkraftanlagen

- ✱ In Betrieb
- ✱ stillgelegt
- ✱ vorübergehend stillgelegt

Verwaltungsgrenzen

- Landkreise
- Gemeindegrenzen
- Liegenschaft WWA
- Liegenschaft Gemeinde
- Liegenschaft Landkreis
- Flurstücke



Flusskilometrierung

- 100 m Abschnitte (GIS-Fkm)

Natura2000

- Fauna-Flora-Habitat_Gebiet
- EU-Vogelschutzgebiete

EG-WRRL Umsetzungskonzept FWK 2_F059 Trubach, Thosbach, Altenthalbach, Großnoher Bach, Leinleiterbach, Aufseß		Anlage: 4
		Plan-Nr.: 10
Vorhabensträger: Freistaat Bayern, vertreten durch das WWA Hof		Schutzvermerk/Dateiname:
Landkreis: Bayreuth	Gemeinde: Aufseß, Hollfeld	<small>DocumentPath: U:\EG_WRRL_2018_2020_Plan_Maßnahmen\EG_WRRL_Hof\Bestand_Hof_18_Bestand_1_Natur</small>
Maßstab: 1:5.000	Bestand Aufseß	Ausgabe vom
		Ersatz für
		Ursprung
Entwurfsverfasser: Wasserwirtschaftsamt Hof		Datum Name
Hof, den 30.06.2022		entw. 18.01.22 Wenisch
gez. Merz		gez. 15.02.22 Baumann
Datum Unterschrift		gepr. 30.06.22 Ebert

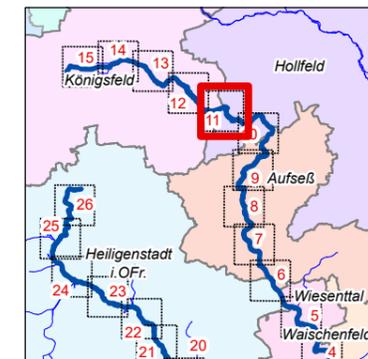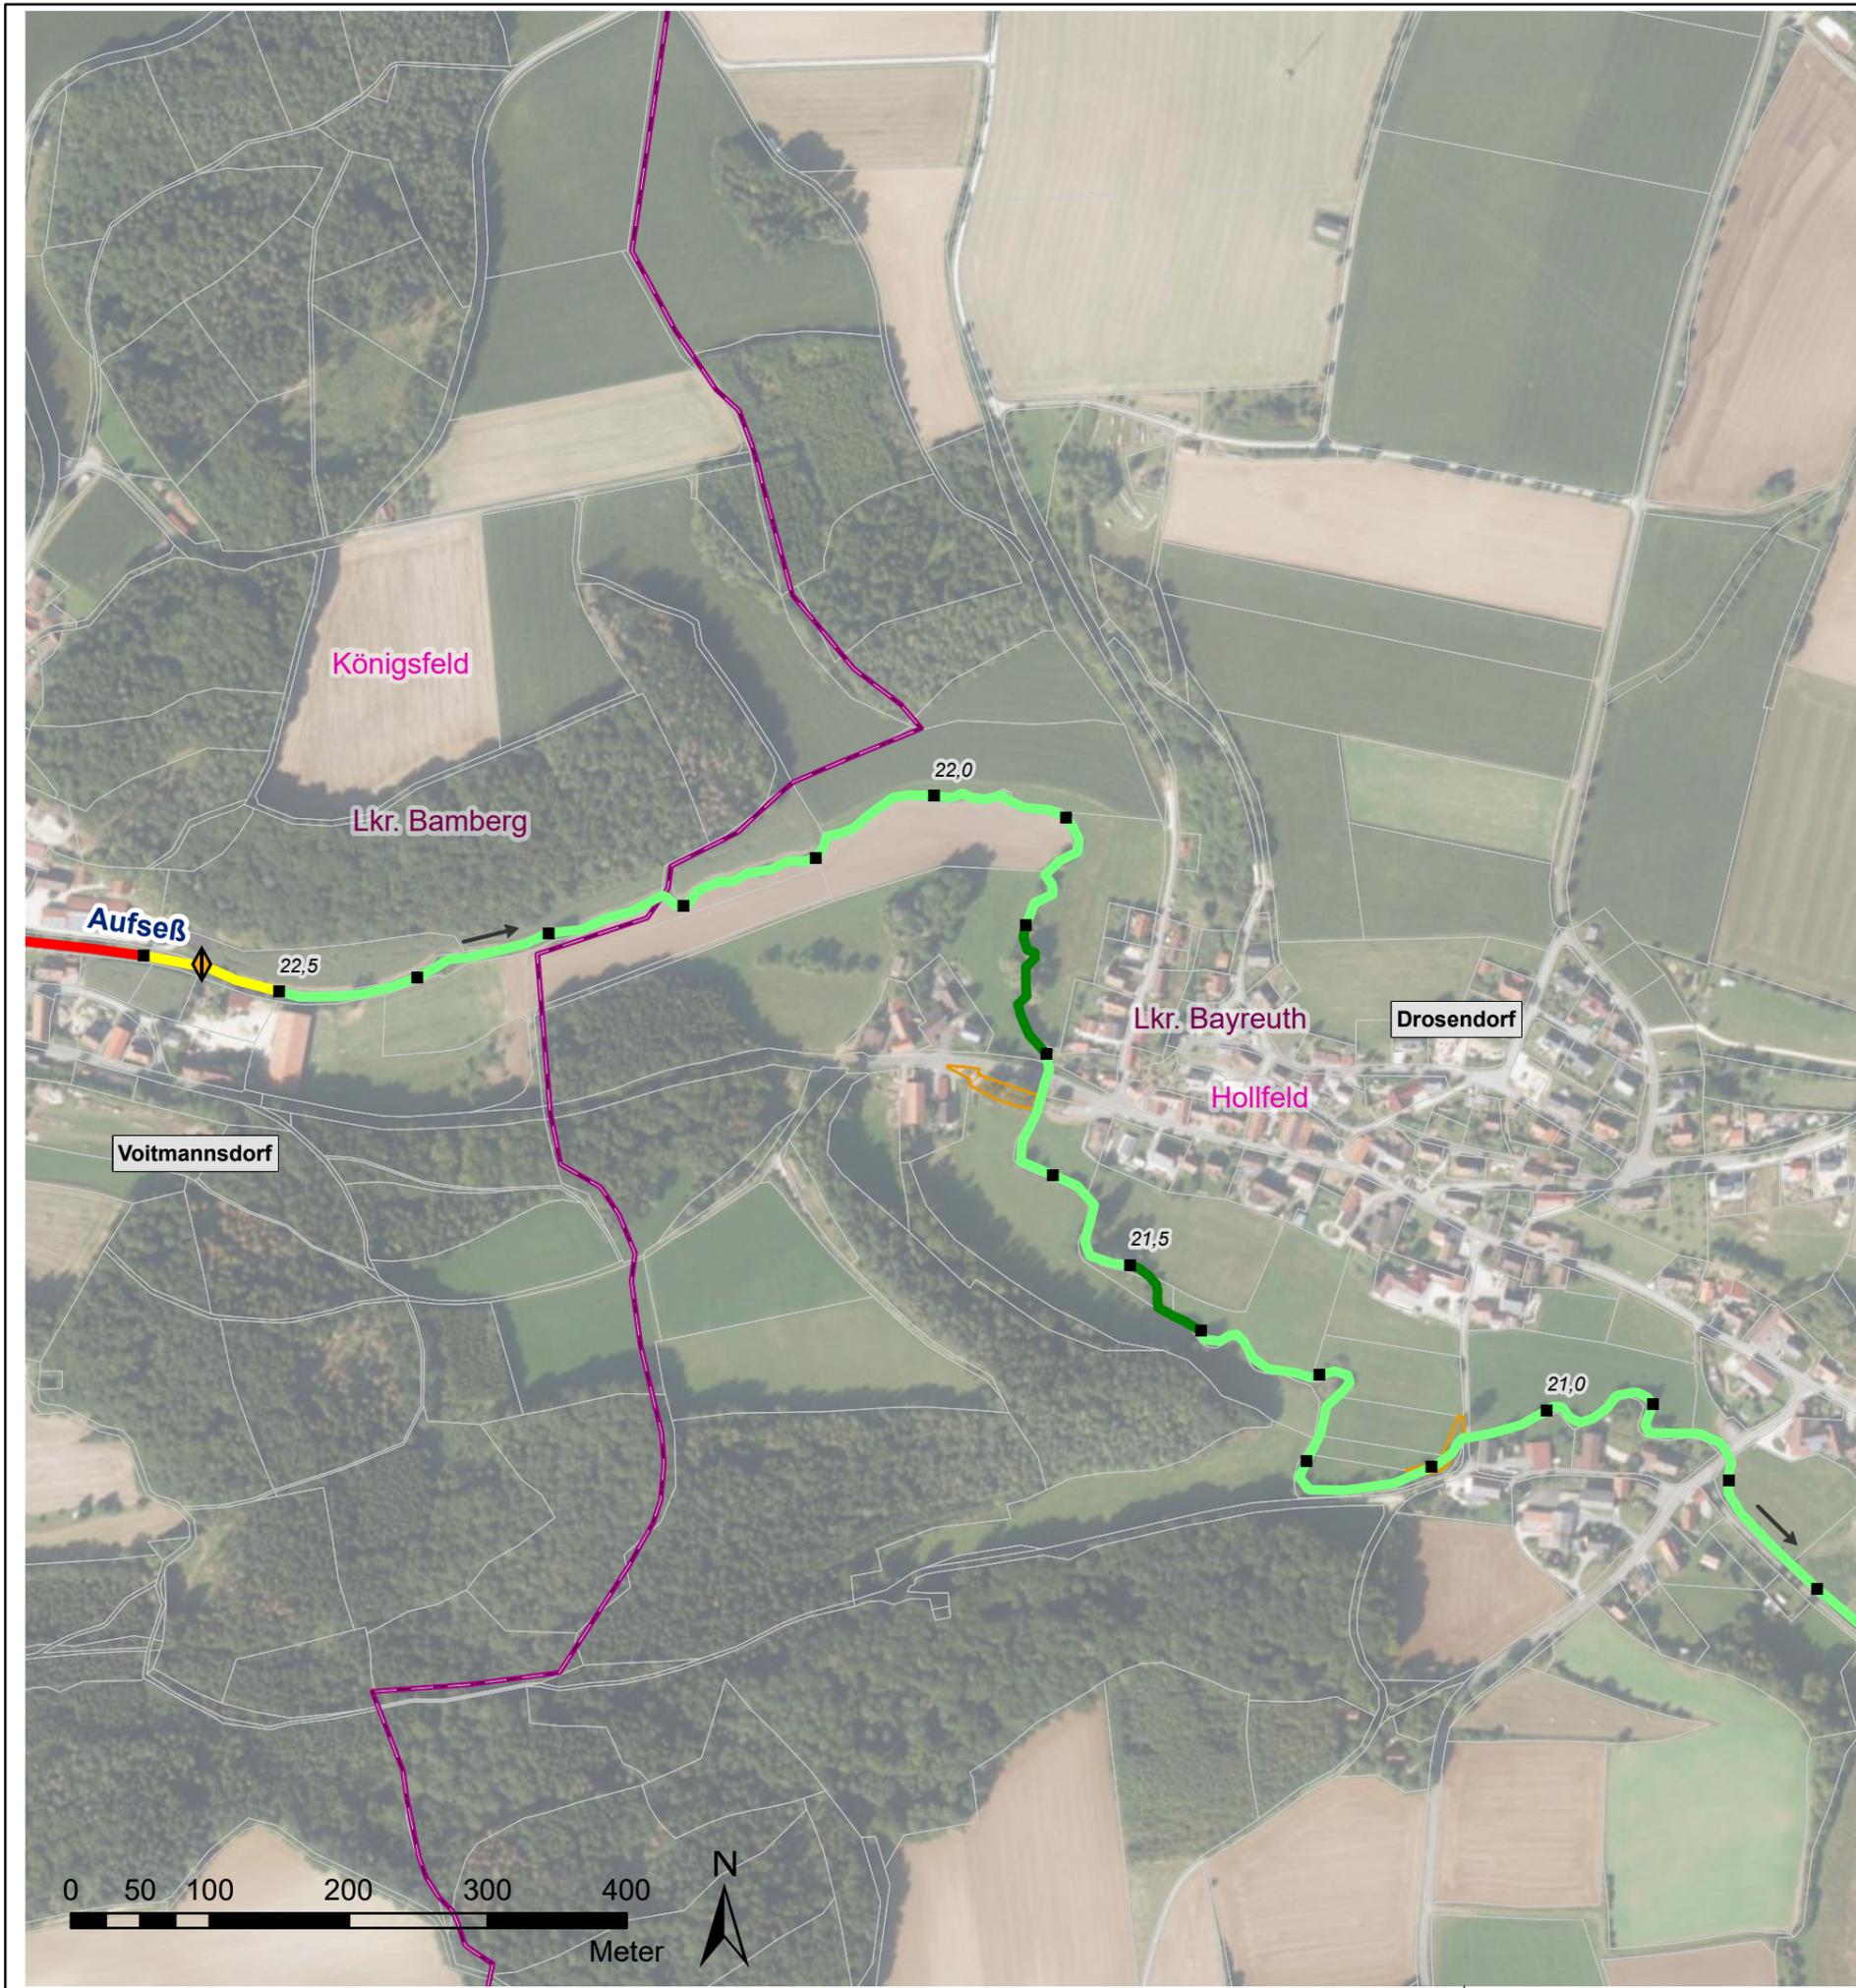

Legende

Gewässerstrukturkartierung (2017)

- unverändert
- gering verändert
- mäßig verändert
- deutlich verändert
- stark verändert
- sehr stark verändert
- vollständig verändert
- nicht bewertet

Querbauwerke

- ◇ Sohlgleite
- ◊ Sohlrampe
- ▽ Absturz
- Durchlass-Verrohrung
- Wehr
- △ Fischaufstiegsanlage (FAA)

> Füllfarben stellen die Art der Durchgängigkeit dar:

- frei durchgängig
- eingeschränkt
- nicht bewertet - FAA vorhanden
- mangelhaft
- nicht durchgängig

Wasserkraftanlagen

- ✱ In Betrieb
- ✱ stillgelegt
- ✱ vorübergehend stillgelegt

Verwaltungsgrenzen

- Landkreise
- Gemeindegrenzen
- Liegenschaft WWA
- Liegenschaft Gemeinde
- Liegenschaft Landkreis
- Flurstücke



Flusskilometrierung

- 100 m Abschnitte (GIS-Fkm)

Natura2000

- Fauna-Flora-Habitat_Gebiet
- EU-Vogelschutzgebiete

EG-WRRL Umsetzungskonzept FWK 2_F059 Trubach, Thosbach, Altenthalbach, Großnoher Bach, Leinleiterbach, Aufseß		Anlage:	4
		Plan-Nr.:	11
Vorhabensträger: Freistaat Bayern, vertreten durch das WWA Hof Landkreis: Bayreuth, Bamberg Gemeinde: Hollfeld, Königsfeld		Schutzvermerk/Dateiname: <small>DocumentPath: C:\GIS\Bsp\EG_2018_F059_Plan_Maßstab\EG_04_Bamberg_Hof_10_Bamberg_11_Natur</small>	
Maßstab:	1:5.000	Ausgabe vom	
Bestand Aufseß		Ersatz für	
		Ursprung	
Entwurfsverfasser: Wasserwirtschaftsamt Hof		Datum	Name
Hof, den 30.06.2022		entw.	18.01.22 Wenisch
gez. Merz		gez.	15.02.22 Baumann
Datum		gepr.	30.06.22 Ebert
Unterschrift			

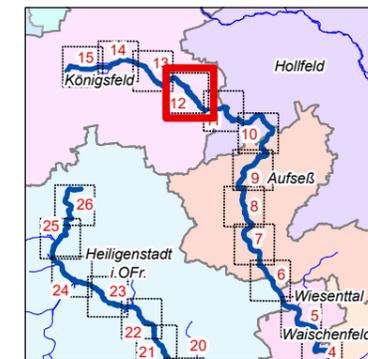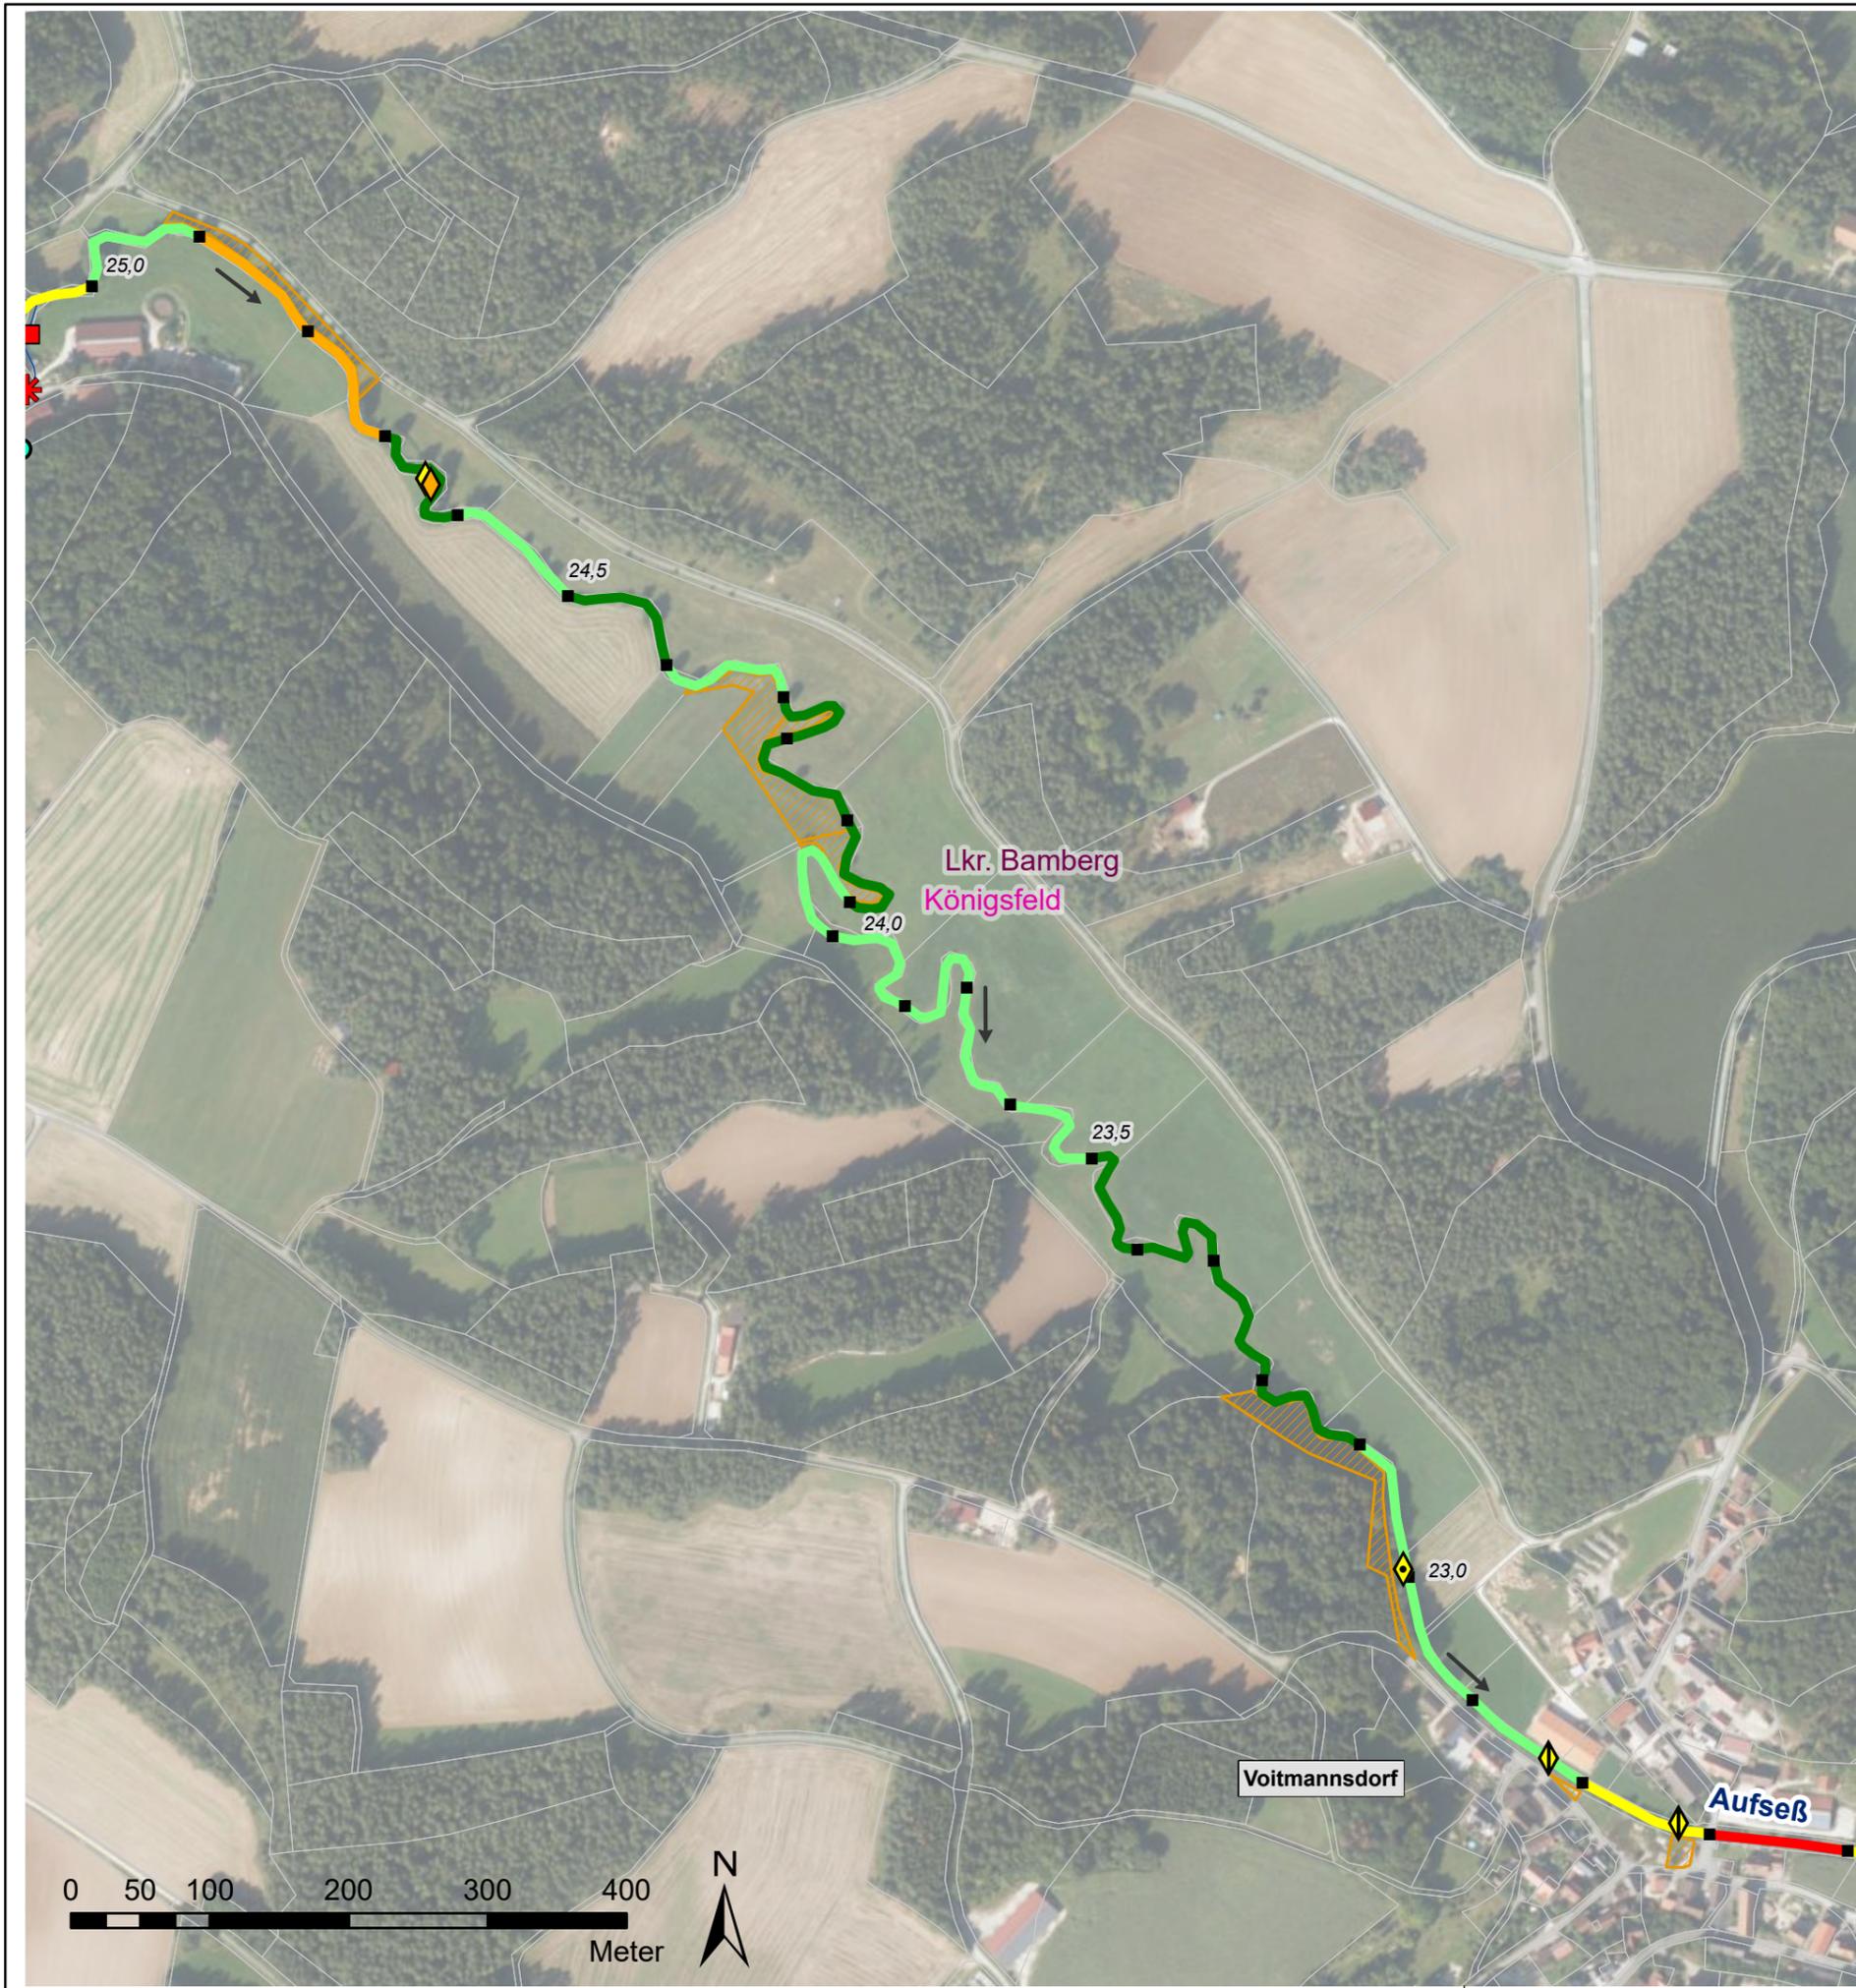

Legende

Gewässerstrukturkartierung (2017)

- unverändert
- gering verändert
- mäßig verändert
- deutlich verändert
- stark verändert
- sehr stark verändert
- vollständig verändert
- - - nicht bewertet

Querbauwerke

- ◇ Sohlgleite
- ◊ Sohlrampe
- ⚡ Absturz
- Durchlass-Verrohrung
- Wehr
- △ Fischaufstiegsanlage (FAA)

> Füllfarben stellen die Art der Durchgängigkeit dar:

- frei durchgängig
- eingeschränkt
- nicht bewertet - FAA vorhanden
- mangelhaft
- nicht durchgängig

Wasserkraftanlagen

- ✳ In Betrieb
- ✳ stillgelegt
- ✳ vorübergehend stillgelegt

Verwaltungsgrenzen

- Landkreise
- Gemeindegrenzen
- Liegenschaft WWA
- Liegenschaft Gemeinde
- Liegenschaft Landkreis
- Flurstücke

Flusskilometrierung

- 100 m Abschnitte (GIS-Fkm)

Natura2000

- Fauna-Flora-Habitat_Gebiet
- EU-Vogelschutzgebiete

EG-WRRL
Umsetzungskonzept FWK 2_F059
Trubach, Thosbach, Altenthalbach,
Großnoher Bach, Leinleiterbach, Aufseß

Vorhabensträger: Freistaat Bayern, vertreten durch das WWA Hof
Landkreis: Bamberg
Gemeinde: Königsfeld

Maßstab: 1:5.000
Bestand Aufseß

Entwurfsverfasser: **Wasserwirtschaftsamt Hof**

Hof, den 30.06.2022 gez. Merz
Datum Unterschrift

Anlage: **4**



Plan-Nr.: **12**

Schutzvermerk/Dateiname:

Ausgabe vom
Ersatz für
Ursprung

Datum	Name
entw. 18.01.22	Wenisch
gez. 15.02.22	Baumann
gepr. 30.06.22	Ebert



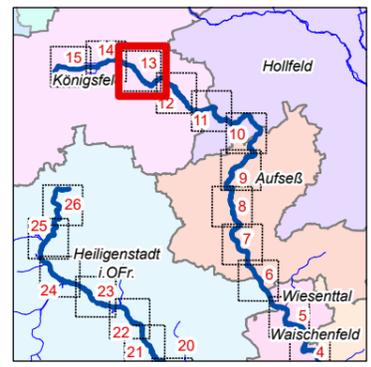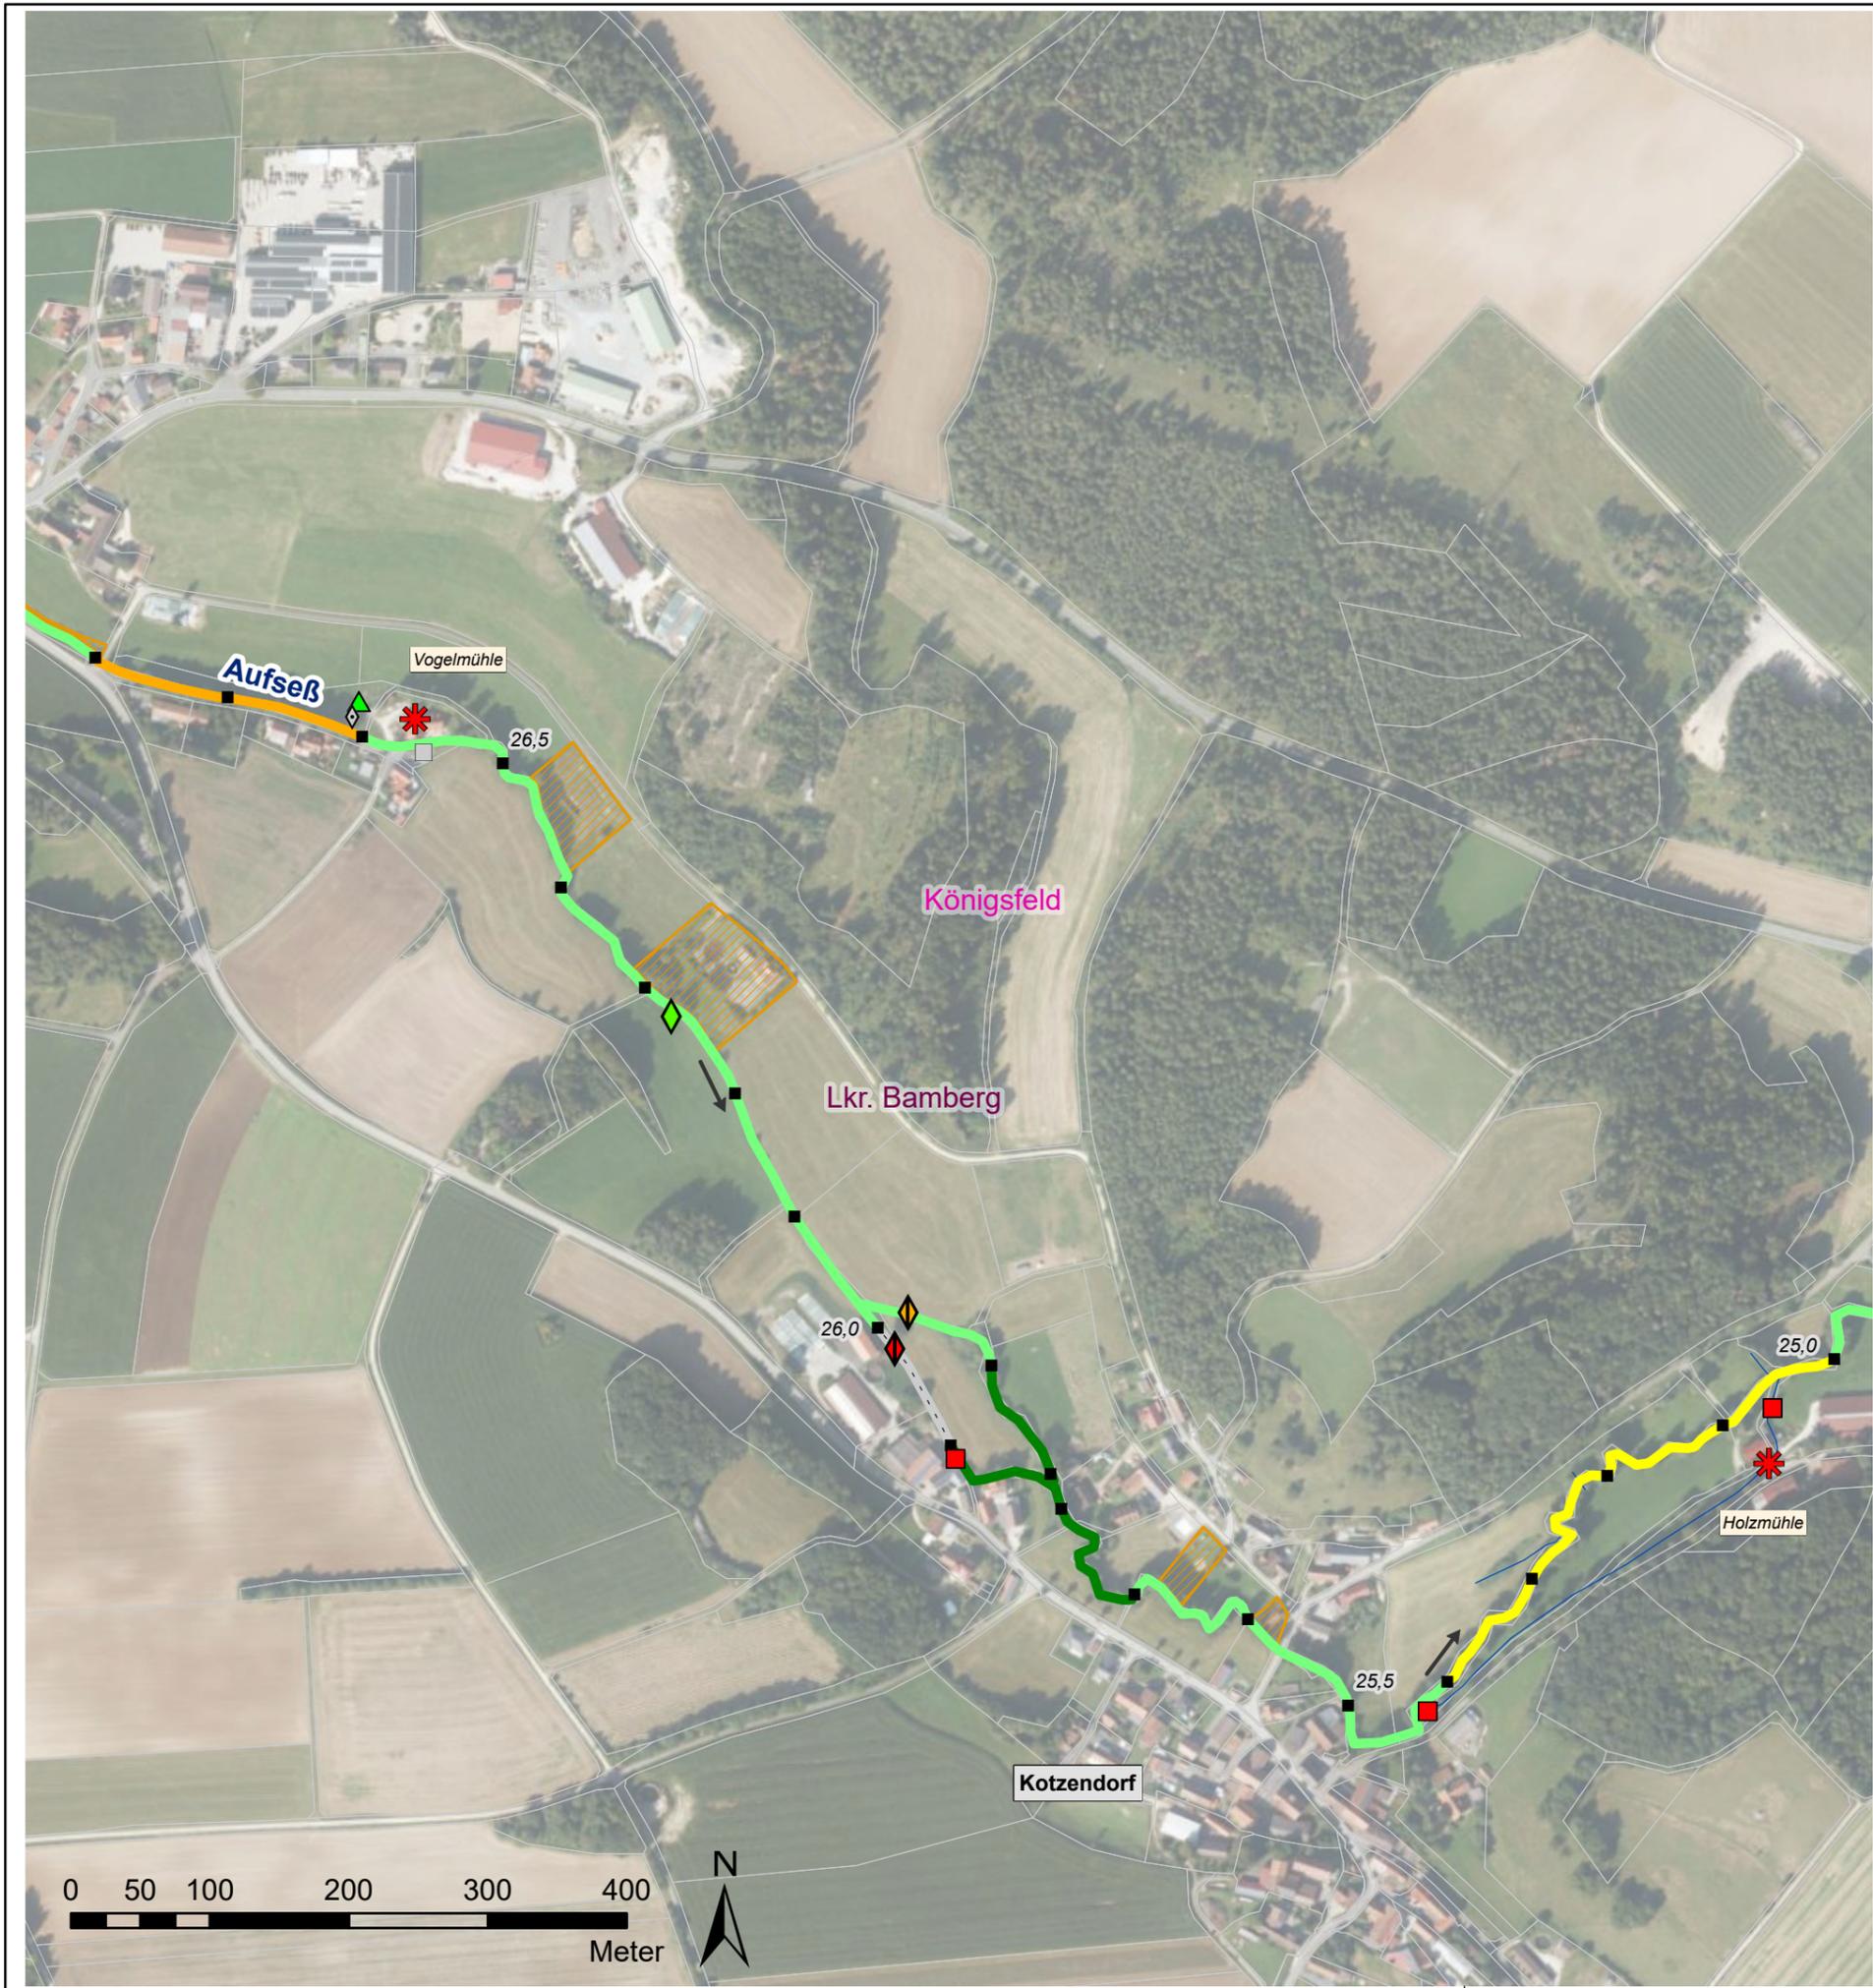

Legende

Gewässerstrukturkartierung (2017)

- unverändert
- gering verändert
- mäßig verändert
- deutlich verändert
- stark verändert
- sehr stark verändert
- vollständig verändert
- nicht bewertet

Querbauwerke

- ◇ Sohlgleite
- ◊ Sohlrampe
- ▽ Absturz
- Durchlass-Verrohrung
- Wehr
- △ Fischaufstiegsanlage (FAA)

> Füllfarben stellen die Art der Durchgängigkeit dar:

- frei durchgängig
- eingeschränkt
- nicht bewertet - FAA vorhanden
- mangelhaft
- nicht durchgängig

Wasserkraftanlagen

- ✳ In Betrieb
- ✳ stillgelegt
- ✳ vorübergehend stillgelegt

Verwaltungsgrenzen

- Landkreise
- Gemeindegrenzen
- Liegenschaft WWA
- Liegenschaft Gemeinde
- Liegenschaft Landkreis
- Flurstücke

Flusskilometrierung

- 100 m Abschnitte (GIS-Fkm)

Natura2000

- Fauna-Flora-Habitat_Gebiet
- EU-Vogelschutzgebiete

EG-WRRL
 Umsetzungskonzept FWK 2_F059
 Trubach, Thosbach, Altenthalbach,
 Großnoher Bach, Leinleiterbach, Aufseß

Vorhabensträger: Freistaat Bayern, vertreten durch das WWA Hof
 Landkreis: Bamberg
 Gemeinde: Königsfeld

Anlage: **4**
 Plan-Nr.: **13**

Maßstab:
 1:5.000


Bestand Aufseß



Schutzvermerk/Dateiname:
U:\EG_WRRL_2018_2020_FWK_2_F059_Umsetzungsplan_04_Bamberg_Hof_13_Bamberg_1_Natur

Ausgabe vom	Datum	Name
Ersatz für	entw. 18.01.22	Wenisch
Ursprung	gez. 15.02.22	Baumann
	gepr. 30.06.22	Ebert

Entwurfsverfasser: **Wasserwirtschaftsamt Hof**

Hof, den 30.06.2022 gez. Merz
 Datum Unterschrift

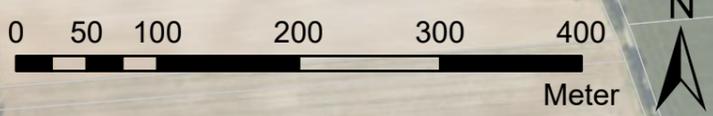

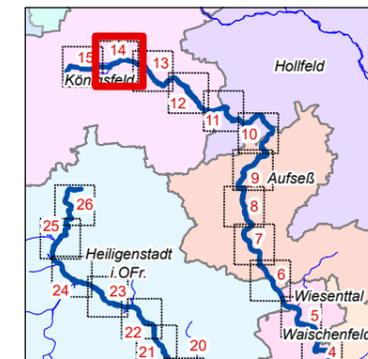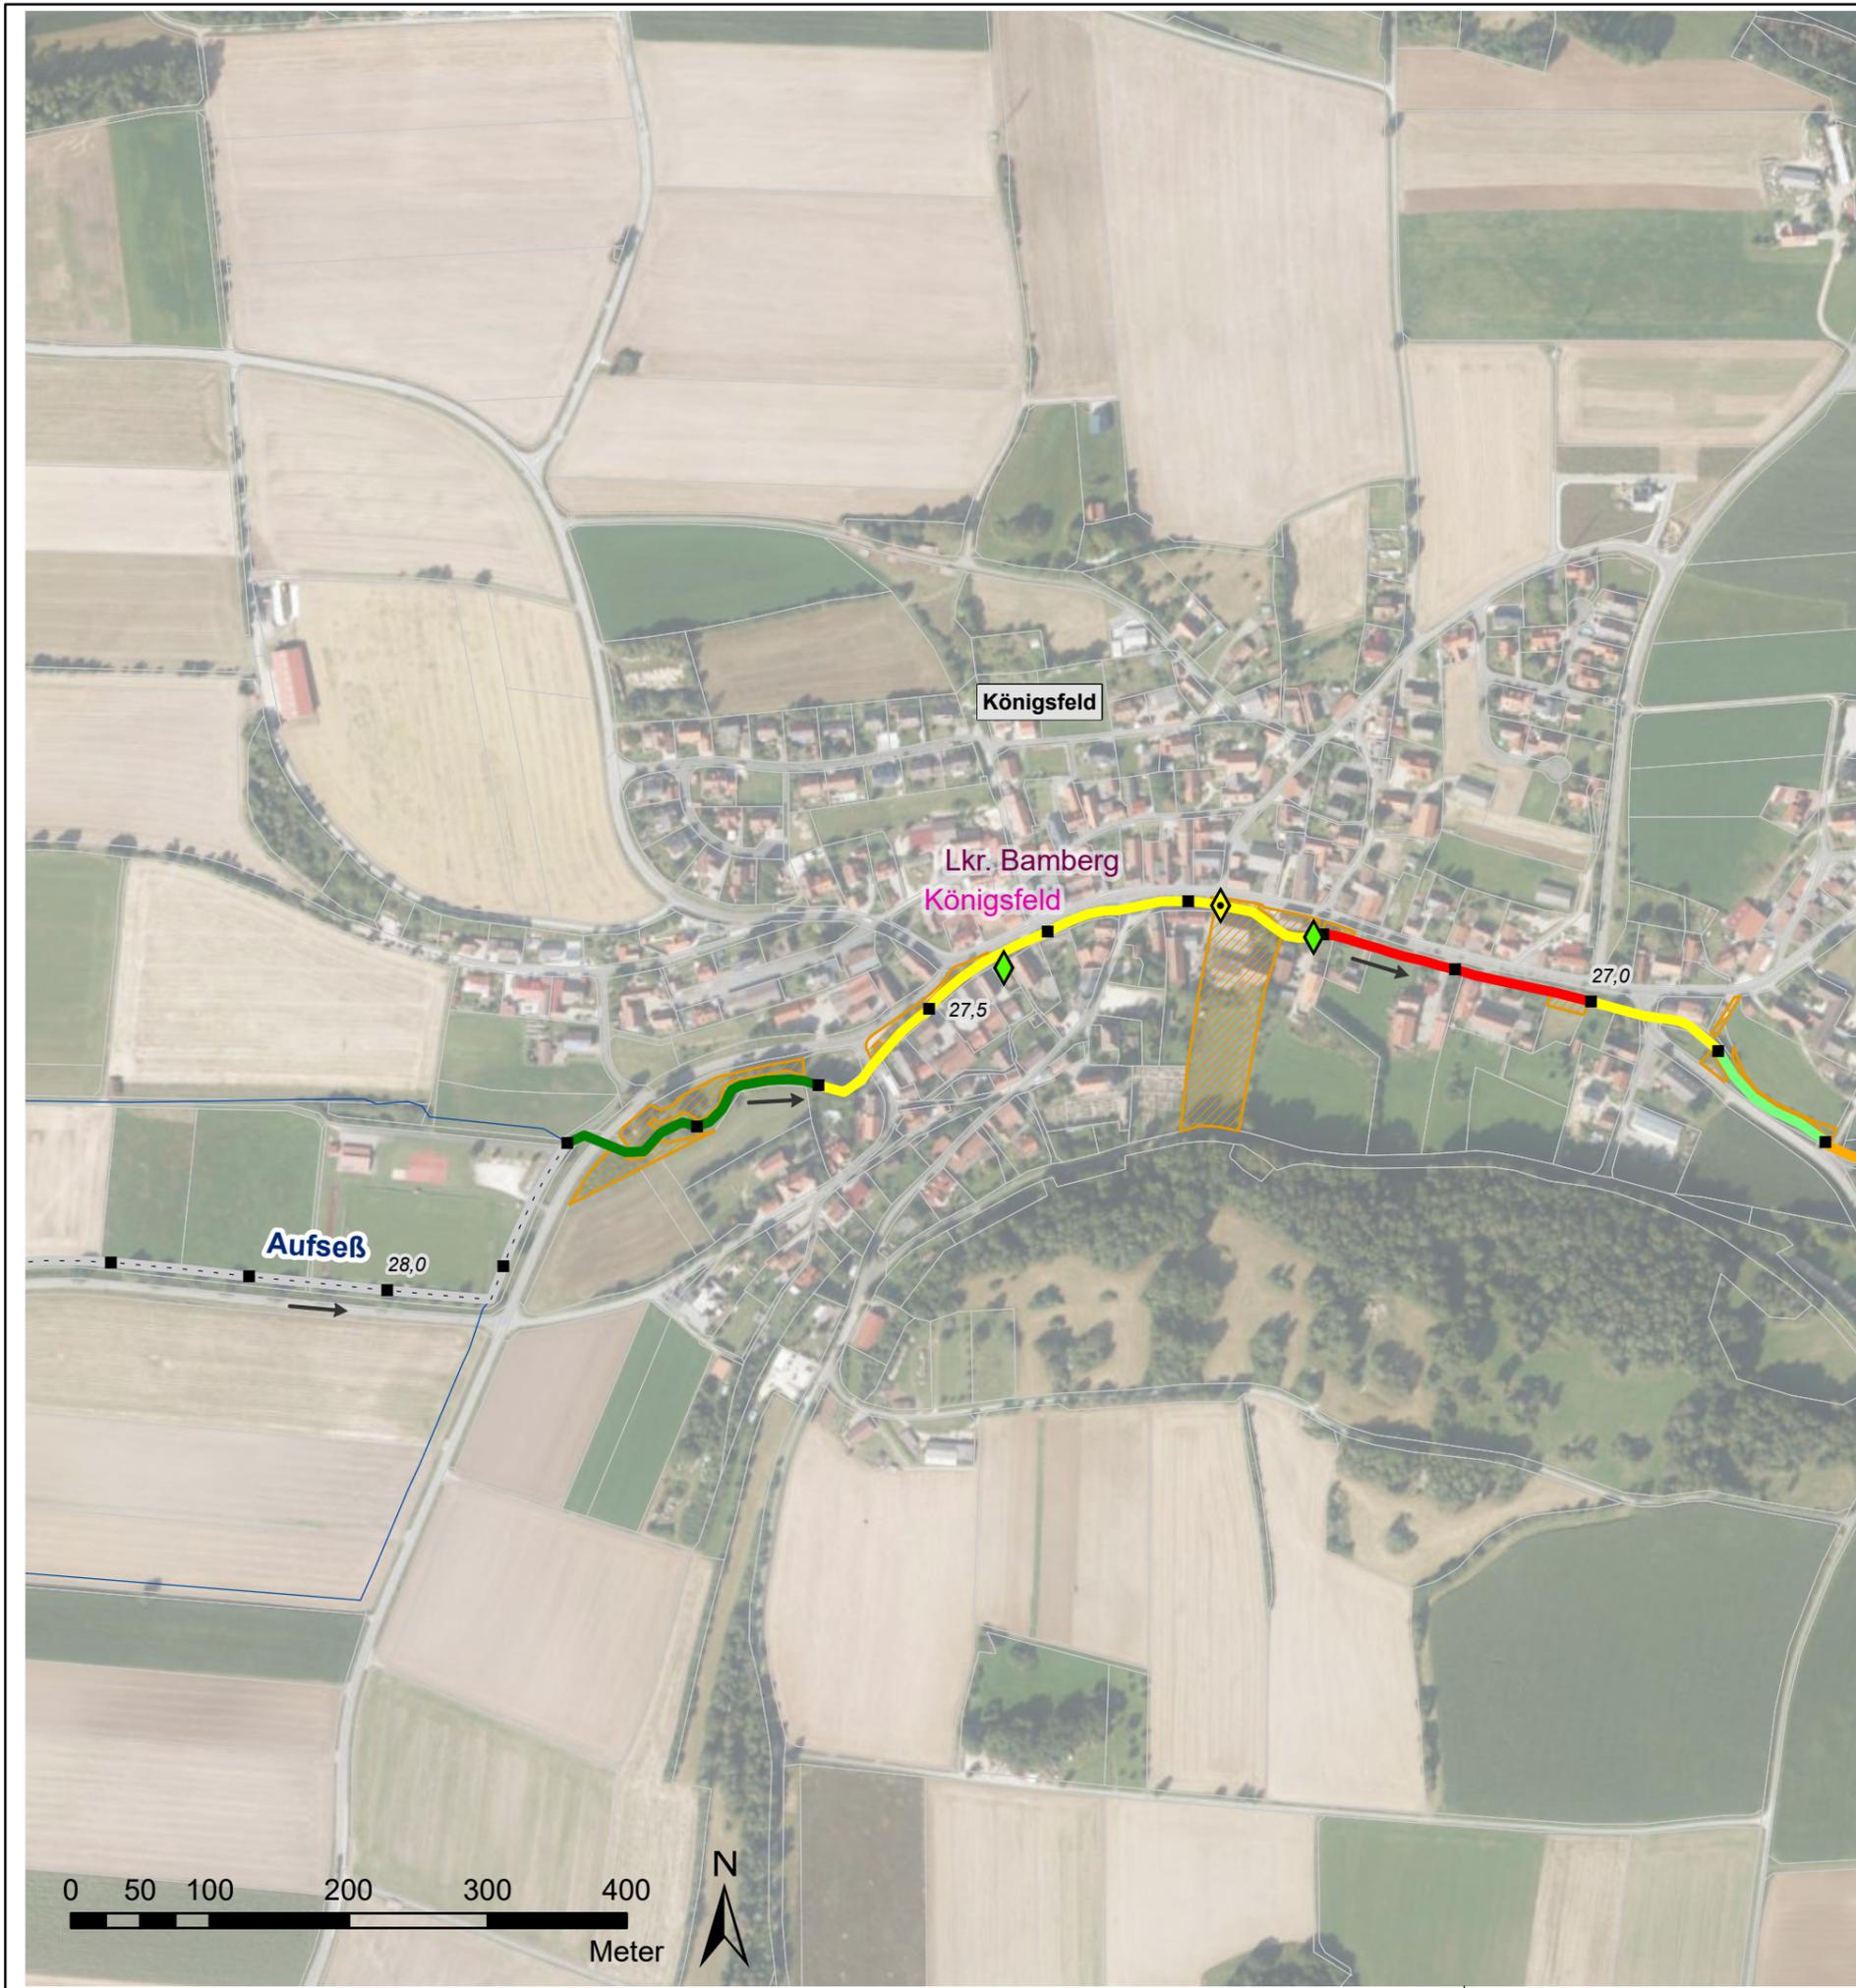

Legende

Gewässerstrukturkartierung (2017)

- unverändert
- gering verändert
- mäßig verändert
- deutlich verändert
- stark verändert
- sehr stark verändert
- vollständig verändert
- - - nicht bewertet

Querbauwerke

- ◇ Sohlgleite
- ◊ Sohlrampe
- ⚡ Absturz
- Durchlass-Verrohrung
- Wehr
- △ Fischaufstiegsanlage (FAA)

> Füllfarben stellen die Art der Durchgängigkeit dar:

- frei durchgängig
- eingeschränkt
- nicht bewertet - FAA vorhanden
- mangelhaft
- nicht durchgängig

Wasserkraftanlagen

- ✳ In Betrieb
- ✳ stillgelegt
- ✳ vorübergehend stillgelegt

Verwaltungsgrenzen

- Landkreise
- Gemeindegrenzen
- Liegenschaft WWA
- Liegenschaft Gemeinde
- Liegenschaft Landkreis
- Flurstücke

Flusskilometrierung

- 100 m Abschnitte (GIS-Fkm)

Natura2000

- Fauna-Flora-Habitat_Gebiet
- EU-Vogelschutzgebiete

EG-WRRL
Umsetzungskonzept FWK 2_F059
Trubach, Thosbach, Altenthalbach,
Großnoher Bach, Leinleiterbach, Aufseß

Vorhabensträger: Freistaat Bayern, vertreten durch das WWA Hof
Landkreis: Bamberg
Gemeinde: Königsfeld

Maßstab: 1:5.000
Bestand Aufseß

Entwurfsverfasser: **Wasserwirtschaftsamt Hof**

Hof, den 30.06.2022 gez. Merz
Datum Unterschrift

Anlage: **4**

Plan-Nr.: **14**


Schutzvermerk/Dateiname:

Dokumenttitel: U1803_20180622_2018_2018_PlanMerkmallegende EG-WRRL - Teil 14_Bamberg - 1_Natur

Ausgabe vom
Ersatz für
Ursprung

Datum	Name
entw. 18.01.22	Wenisch
gez. 15.02.22	Baumann
gepr. 30.06.22	Ebert



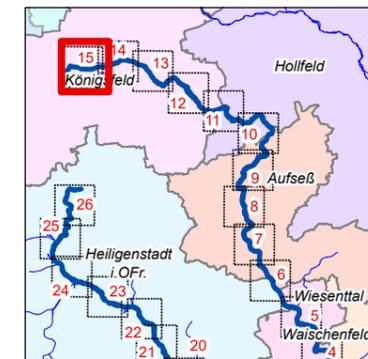

Legende

Gewässerstrukturkartierung (2017)

- unverändert
- gering verändert
- mäßig verändert
- deutlich verändert
- stark verändert
- sehr stark verändert
- vollständig verändert
- nicht bewertet

Querbauwerke

- Sohlgleite
- Sohlrampe
- Absturz
- Durchlass-Verrohrung
- Wehr
- Fischaufstiegsanlage (FAA)

> Füllfarben stellen die Art der Durchgängigkeit dar:

- frei durchgängig
- eingeschränkt
- nicht bewertet - FAA vorhanden
- mangelhaft
- nicht durchgängig

Wasserkraftanlagen

- ✳ In Betrieb
- ✳ stillgelegt
- ✳ vorübergehend stillgelegt

Verwaltungsgrenzen

- Landkreise
- Gemeindegrenzen
- Liegenschaft WWA
- Liegenschaft Gemeinde
- Liegenschaft Landkreis
- Flurstücke



Flusskilometrierung

- 100 m Abschnitte (GIS-Fkm)

Natura2000

- Fauna-Flora-Habitat_Gebiet
- EU-Vogelschutzgebiete

EG-WRRL Umsetzungskonzept FWK 2_F059 Trubach, Thosbach, Altenthalbach, Großnoher Bach, Leinleiterbach, Aufseß		Anlage: 4
Vorhabensträger: Freistaat Bayern, vertreten durch das WWA Hof		Plan-Nr.: 15
Landkreis: Bamberg		Schutzvermerk/Dateiname:
Gemeinde: Königsfeld		<small>Dokumenttitel: EGWRRL_2018_2019_FWK_2018_2019_PlanUmsetzungskonzept_04_Bamberg_Nur 10_Bamberg - 1_Natur</small>
Maßstab: 1:5.000	Bestand Aufseß	Ausgabe vom
		Ersatz für
		Ursprung
Entwurfsverfasser: Wasserwirtschaftsamt Hof		Datum Name
Hof, den 30.06.2022 gez. Merz		entw. 18.01.22 Wenisch
Datum Unterschrift		gez. 15.02.22 Baumann
		gepr. 30.06.22 Ebert

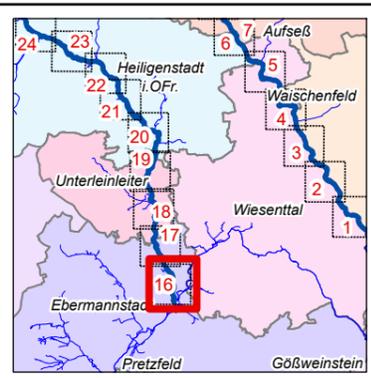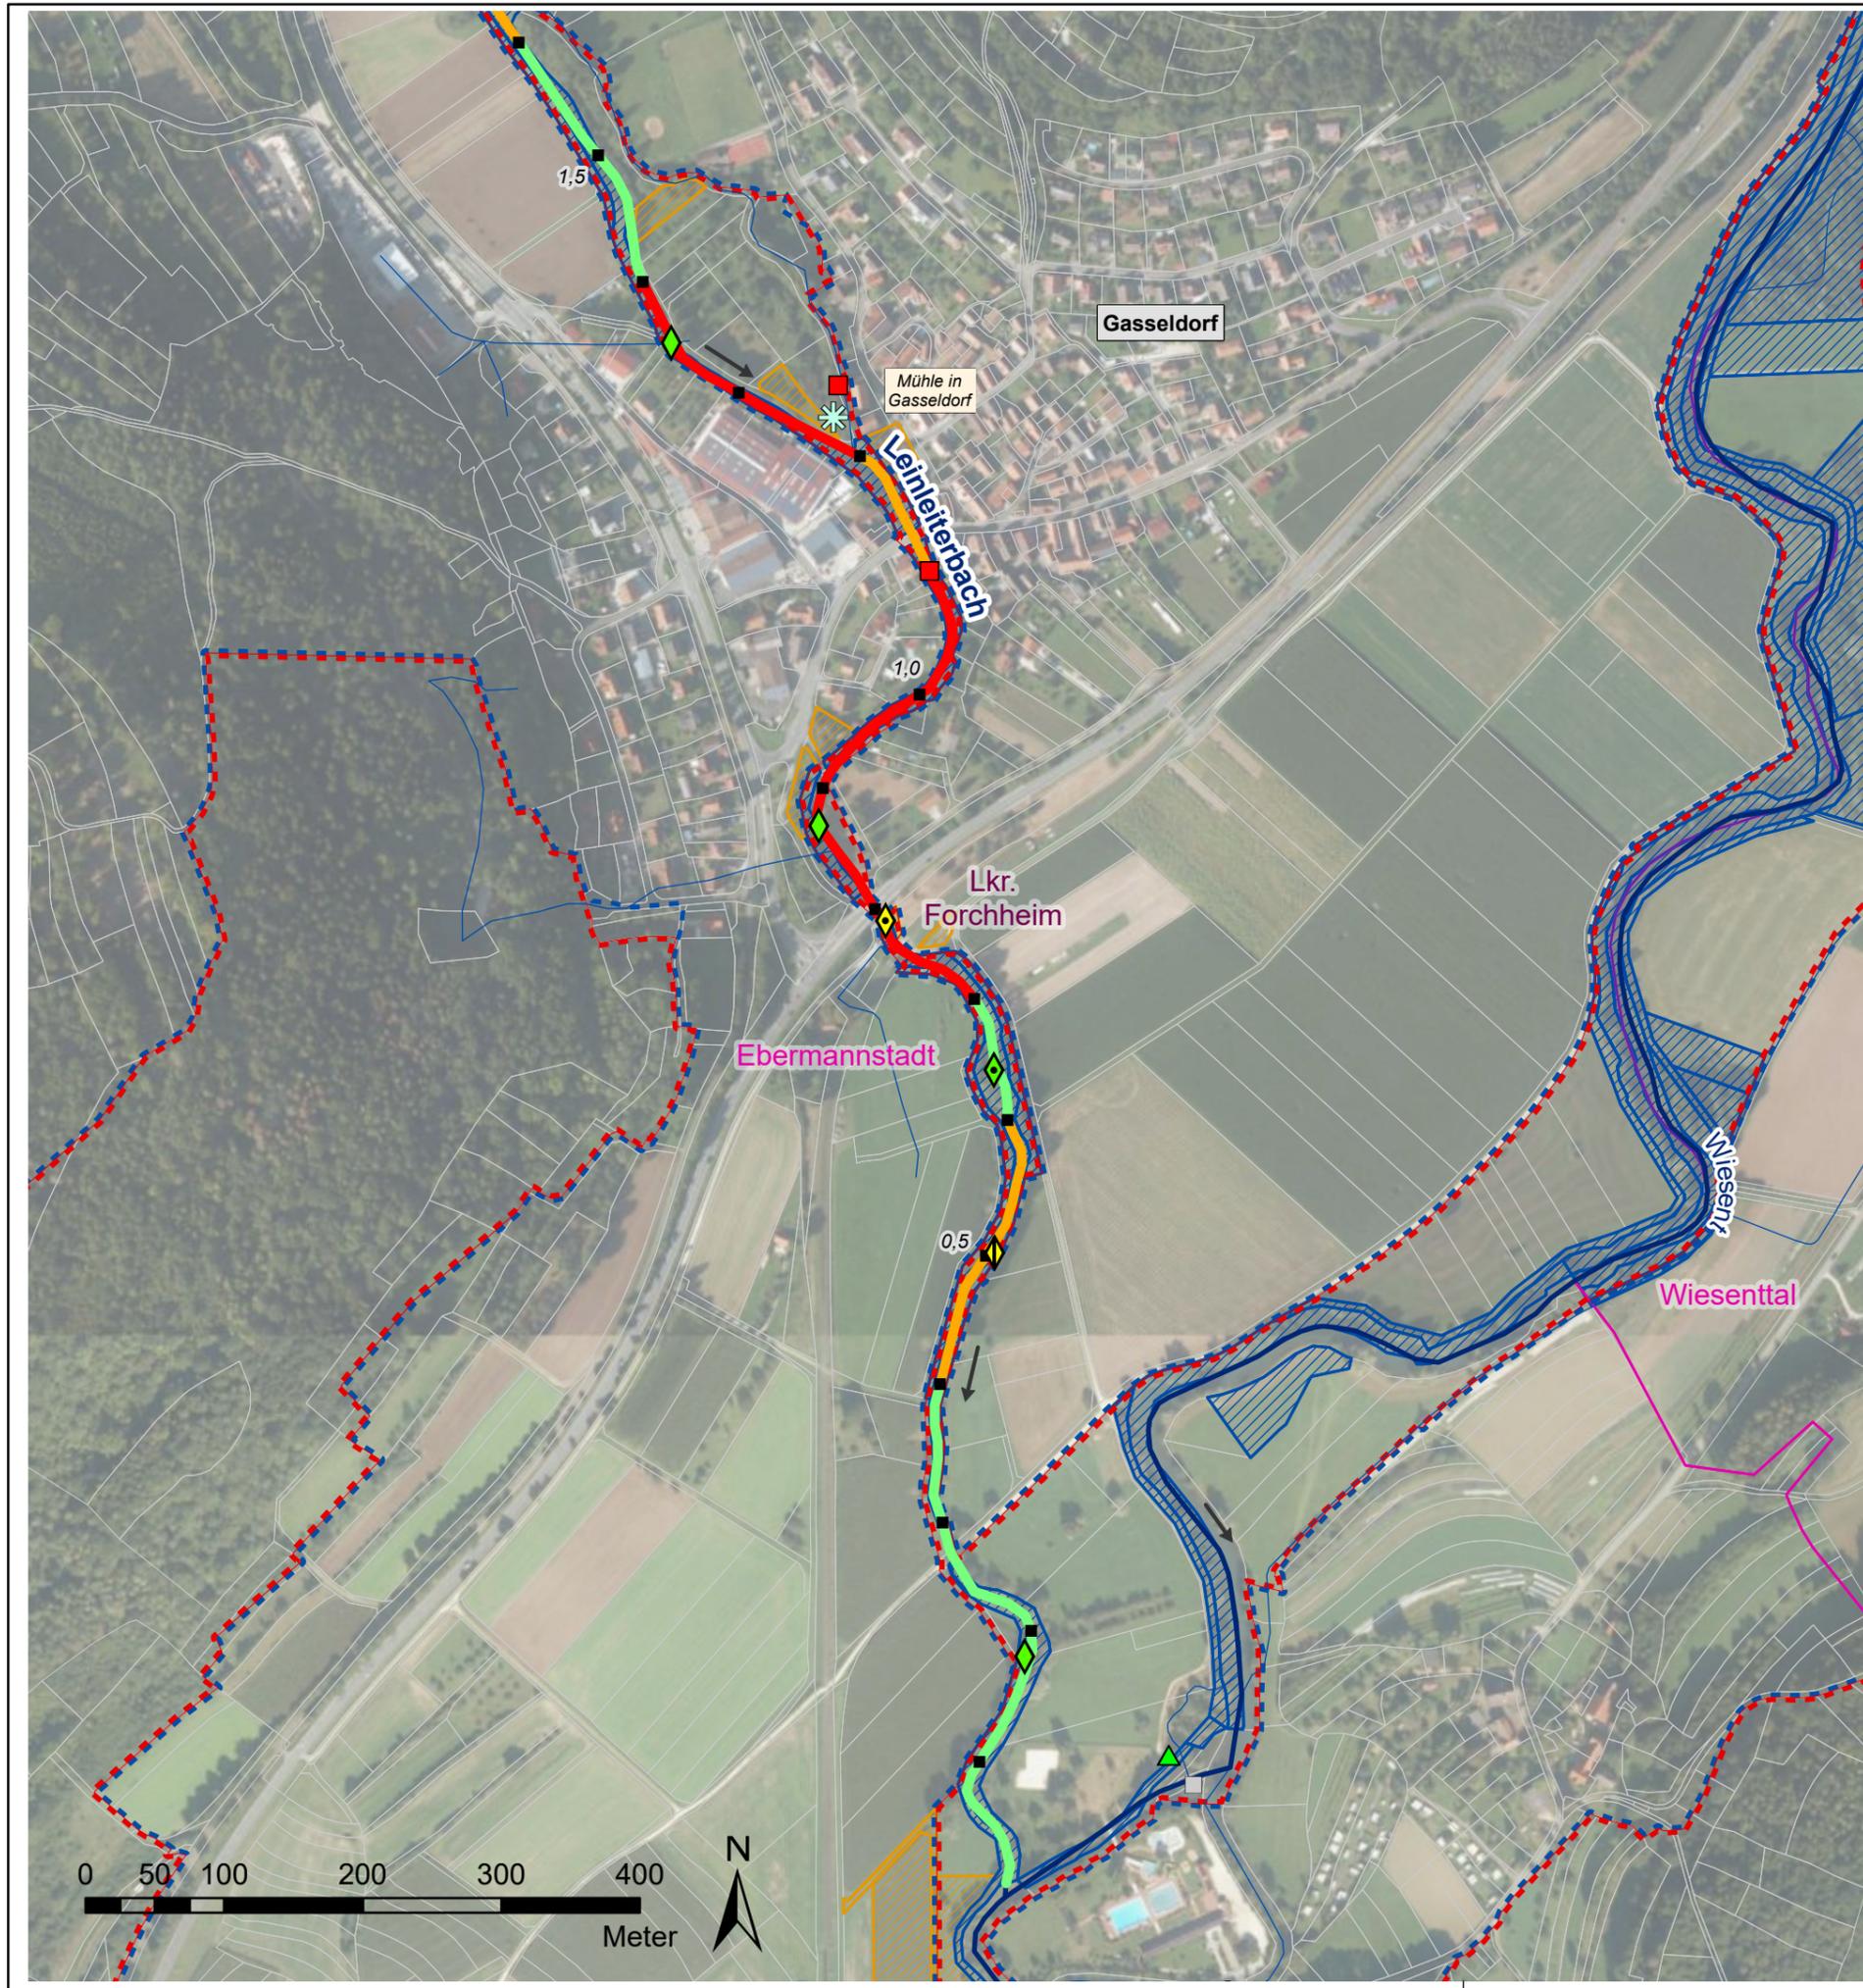

Legende

- Gewässerstrukturkartierung (2017)**
- unverändert
 - gering verändert
 - mäßig verändert
 - deutlich verändert
 - stark verändert
 - sehr stark verändert
 - vollständig verändert
 - nicht bewertet

Querbauwerke

- ◇ Sohlgleite
- ◊ Sohlrampe
- ⚡ Absturz
- Durchlass-Verrohrung
- Wehr
- △ Fischaufstiegsanlage (FAA)

> Füllfarben stellen die Art der Durchgängigkeit dar:

- frei durchgängig
- eingeschränkt
- nicht bewertet - FAA vorhanden
- mangelhaft
- nicht durchgängig

Wasserkraftanlagen

- ✱ In Betrieb
- ✱ stillgelegt
- ✱ vorübergehend stillgelegt

Verwaltungsgrenzen

- Landkreise
- Gemeindegrenzen
- Liegenschaft WWA
- Liegenschaft Gemeinde
- Liegenschaft Landkreis
- Flurstücke



Flusskilometrierung

- 100 m Abschnitte (GIS-Fkm)

Natura2000

- Fauna-Flora-Habitat_Gebiet
- EU-Vogelschutzgebiete

EG-WRRL Umsetzungskonzept FWK 2_F059 Trubach, Thosbach, Altenthalbach, Großnoher Bach, Leinleiterbach, Aufseß		Anlage:	4
		Plan-Nr.:	16
Vorhabensträger: Freistaat Bayern, vertreten durch das WWA Hof Landkreis: Forchheim Gemeinde: Ebermannstadt, Wiesental		Schutzvermerk/Dateiname: <small>U:\EG_WRRL_2019_2020_FWK_2_F059_PlanMerkmal\EG_WRRL_2019_2020_FWK_2_F059_PlanMerkmal_16_Natur</small>	
Maßstab:	1:5.000	Ausgabe vom	
Bestand Leinleiterbach		Ersatz für	
		Ursprung	
Entwurfsverfasser: Wasserwirtschaftsamt Hof		Datum	Name
Hof, den 30.06.2022		entw.	18.01.22 Wenisch
gez. Merz		gez.	15.02.22 Baumann
Datum		gepr.	30.06.22 Ebert
Unterschrift			

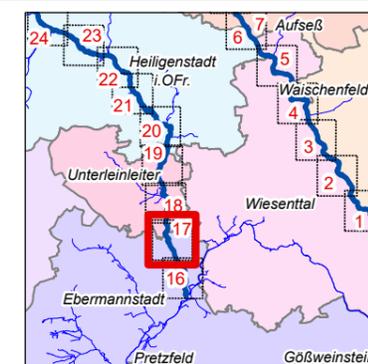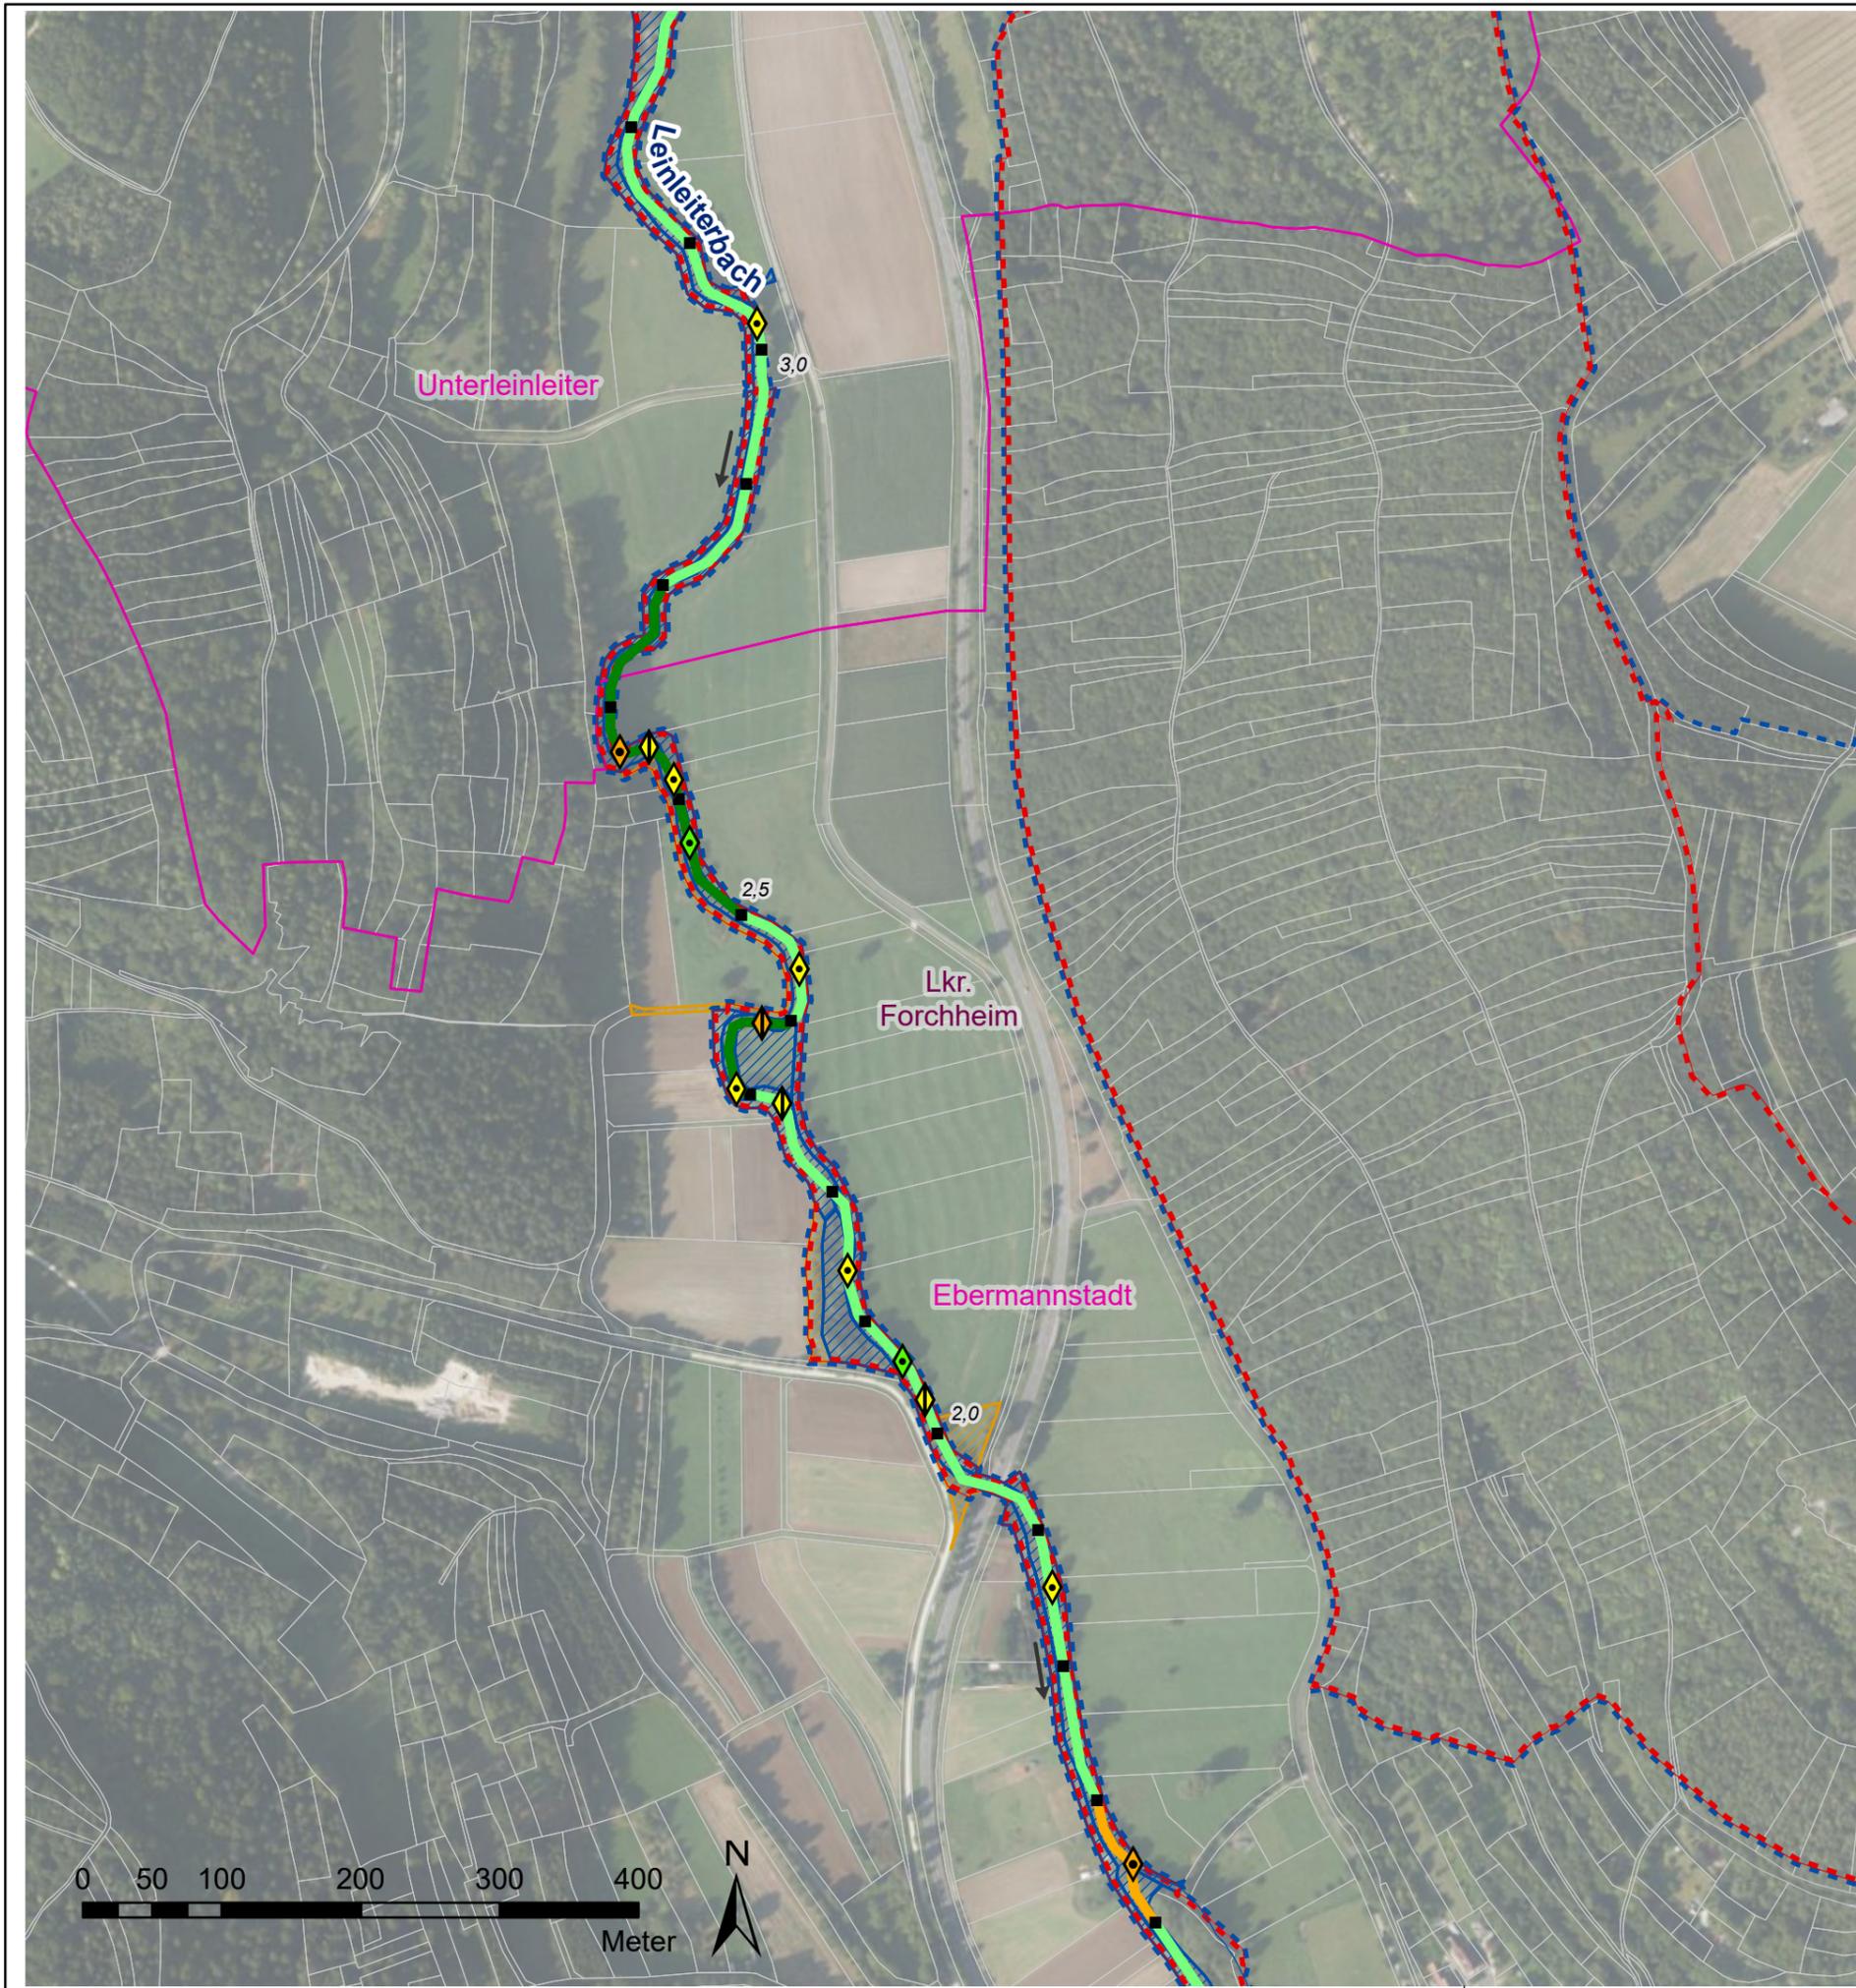

Legende

Gewässerstrukturkartierung (2017)

- unverändert
- gering verändert
- mäßig verändert
- deutlich verändert
- stark verändert
- sehr stark verändert
- vollständig verändert
- - - nicht bewertet

Querbauwerke

- ◇ Sohlgleite
- ◊ Sohlrampe
- ▽ Absturz
- Durchlass-Verrohrung
- Wehr
- △ Fischaufstiegsanlage (FAA)

> Füllfarben stellen die Art der Durchgängigkeit dar:

- frei durchgängig
- eingeschränkt
- nicht bewertet - FAA vorhanden
- mangelhaft
- nicht durchgängig

Wasserkraftanlagen

- ✱ In Betrieb
- ✱ stillgelegt
- ✱ vorübergehend stillgelegt

Verwaltungsgrenzen

- Landkreise
- Gemeindegrenzen
- Liegenschaft WWA
- Liegenschaft Gemeinde
- Liegenschaft Landkreis
- Flurstücke



Flusskilometrierung

- 100 m Abschnitte (GIS-Fkm)

Natura2000

- Fauna-Flora-Habitat_Gebiet
- EU-Vogelschutzgebiete

EG-WRRL Umsetzungskonzept FWK 2_F059 Trubach, Thosbach, Altenthalbach, Großnoher Bach, Leinleiterbach, Aufseß		Anlage:	4
		Plan-Nr.:	17
Vorhabensträger: Freistaat Bayern, vertreten durch das WWA Hof Landkreis: Forchheim Gemeinde: Ebermannstadt, Unterleinleiter		Schutzvermerk/Dateiname: <small>U:\EG_WRRL_2018_2019_FWK_2_F059_PlanMerkmal\FWK_2_F059_PlanMerkmal_17_Natur</small>	
Maßstab:	1:5.000	Ausgabe vom	
Bestand Leinleiterbach		Ersatz für	
		Ursprung	
Entwurfsverfasser: Wasserwirtschaftsamt Hof		Datum	Name
Hof, den 30.06.2022		entw.	18.01.22 Wenisch
gez. Merz		gez.	15.02.22 Baumann
Datum		gepr.	30.06.22 Ebert
Unterschrift			

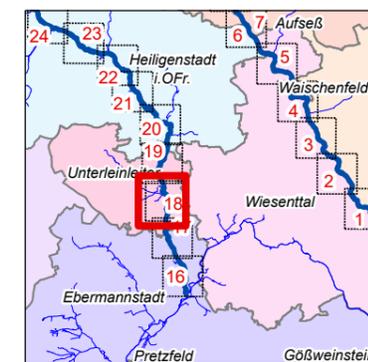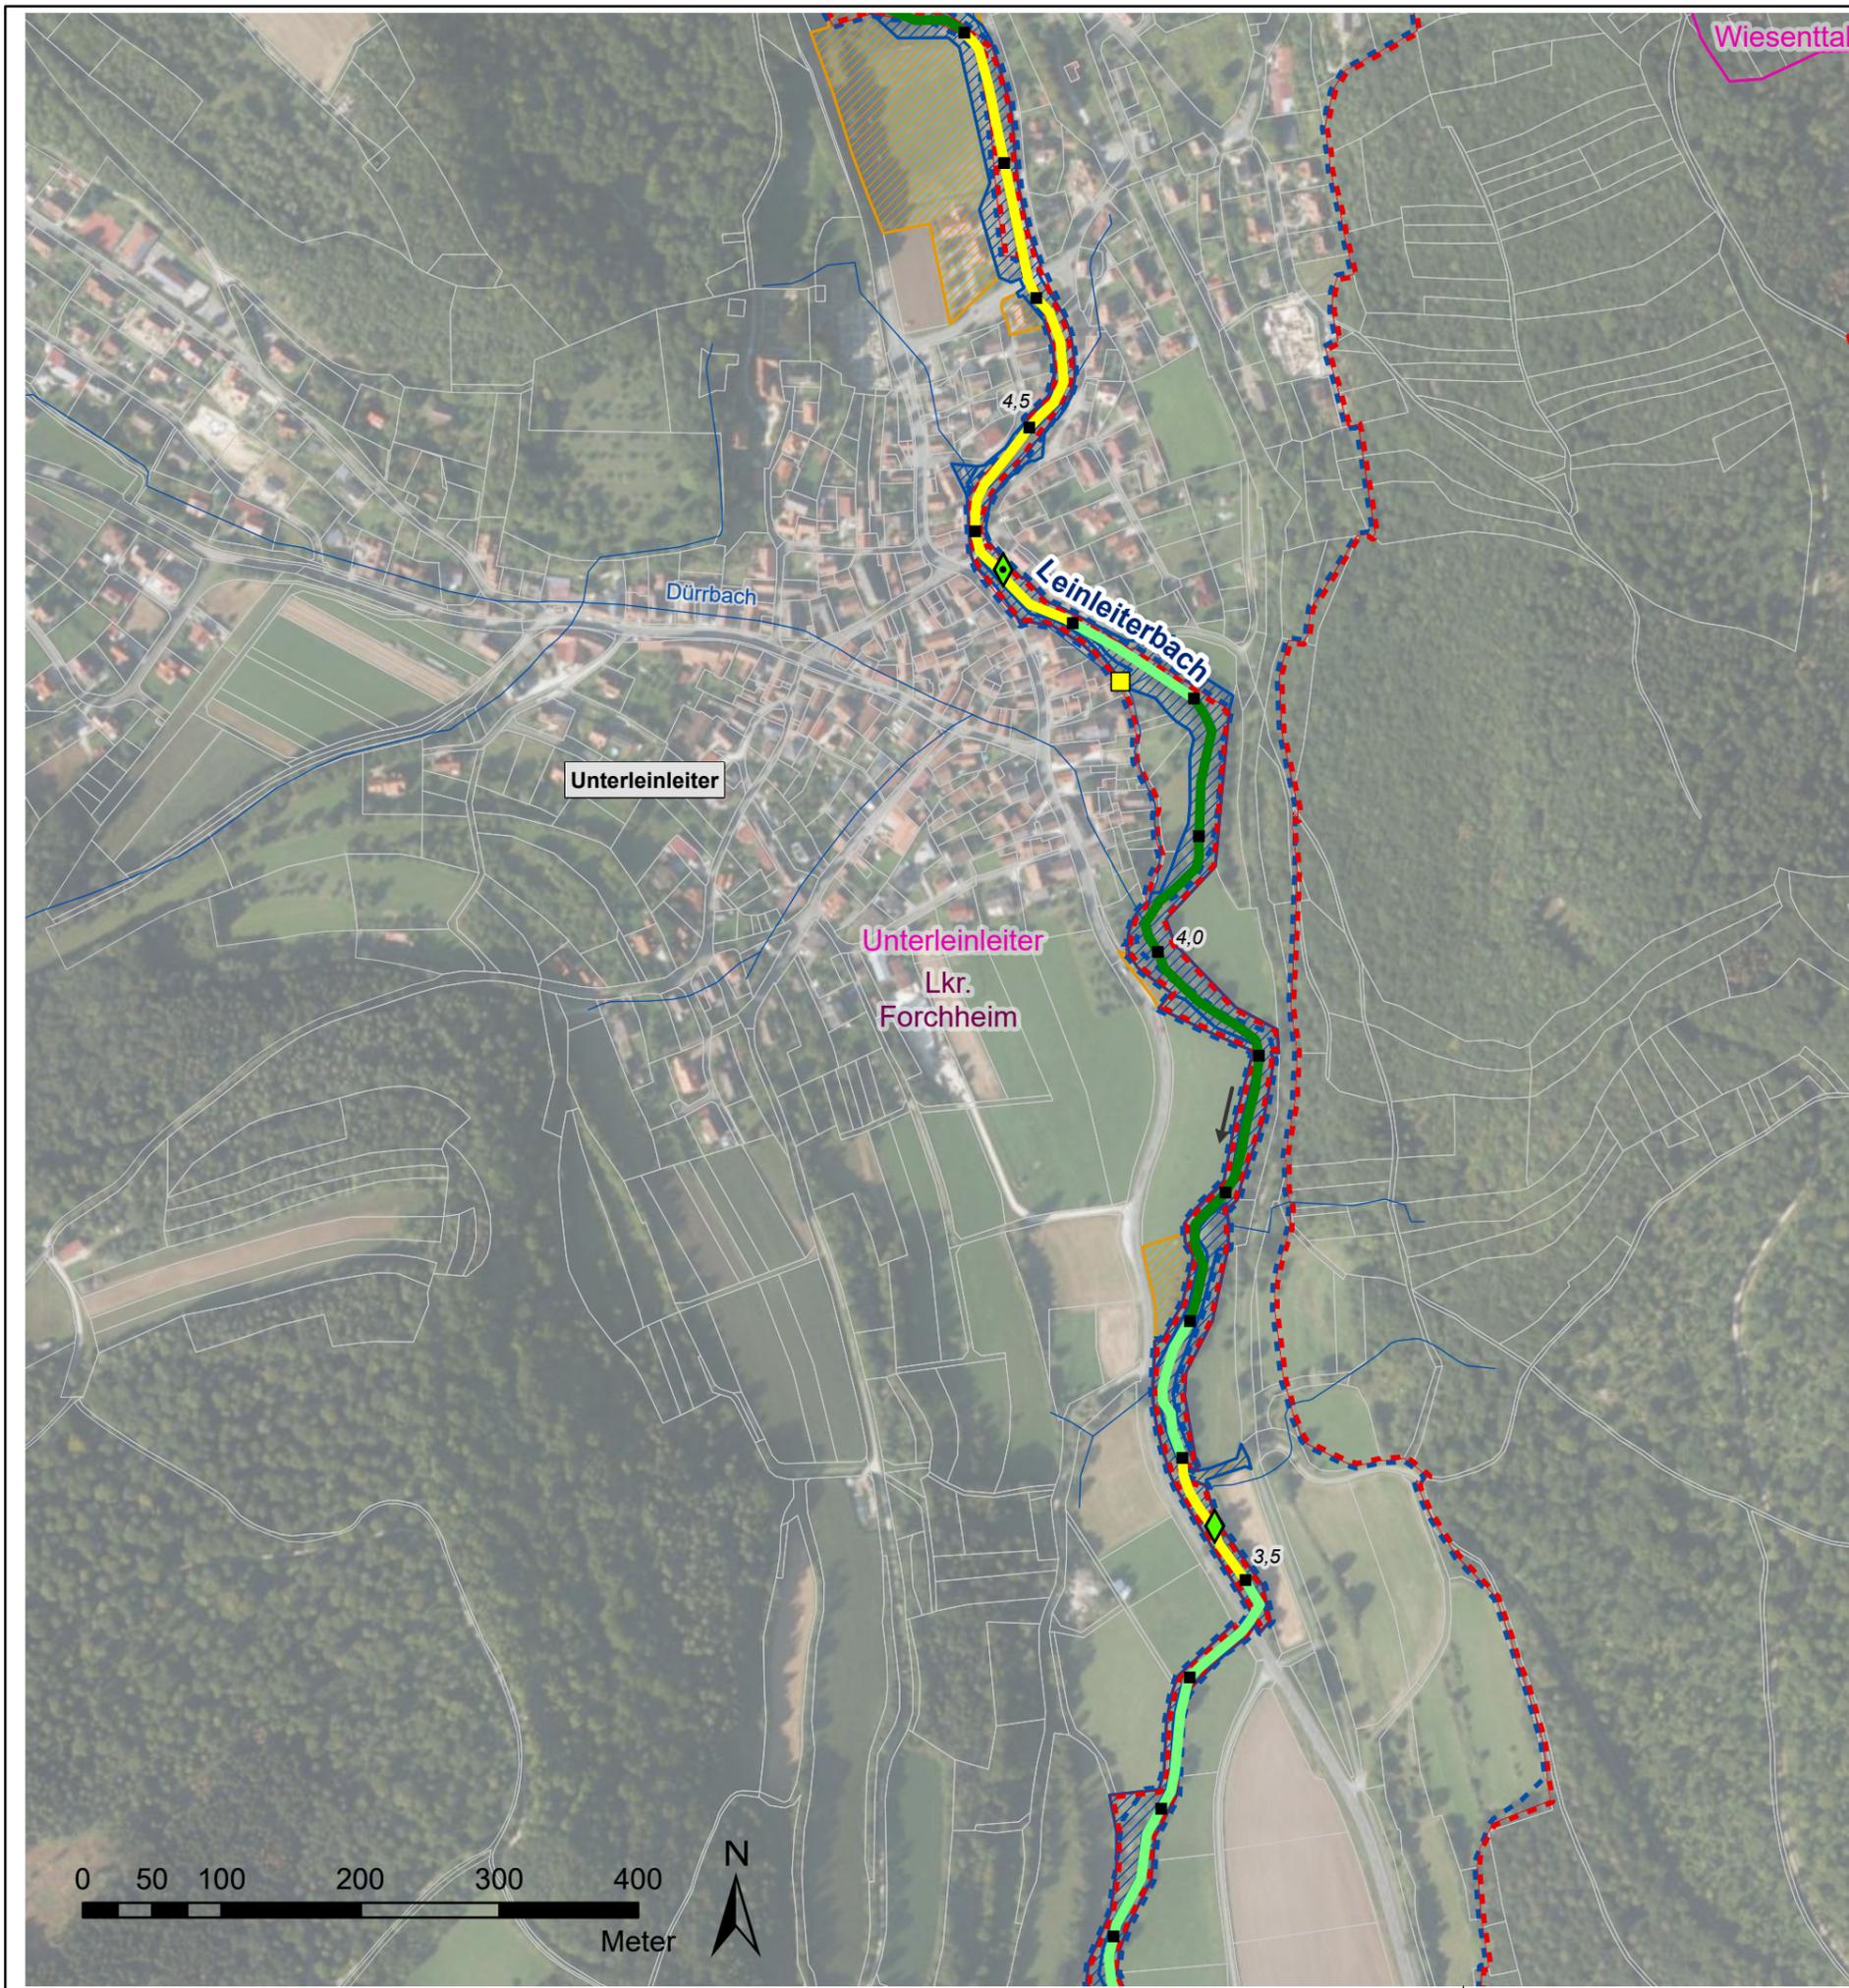

Legende

Gewässerstrukturkartierung (2017)

- unverändert
- gering verändert
- mäßig verändert
- deutlich verändert
- stark verändert
- sehr stark verändert
- vollständig verändert
- - - nicht bewertet

Querbauwerke

- ◇ Sohlgleite
- ◊ Sohlrampe
- ▽ Absturz
- Durchlass-Verrohrung
- Wehr
- △ Fischaufstiegsanlage (FAA)

> Füllfarben stellen die Art der Durchgängigkeit dar:

- frei durchgängig
- eingeschränkt
- nicht bewertet - FAA vorhanden
- mangelhaft
- nicht durchgängig

Wasserkraftanlagen

- ✱ In Betrieb
- ✱ stillgelegt
- ✱ vorübergehend stillgelegt

Verwaltungsgrenzen

- Landkreise
- Gemeindegrenzen
- Liegenschaft WWA
- Liegenschaft Gemeinde
- Liegenschaft Landkreis
- Flurstücke

Flusskilometrierung



- 100 m Abschnitte (GIS-Fkm)

Natura2000

- Fauna-Flora-Habitat_Gebiet
- EU-Vogelschutzgebiete



EG-WRRL Umsetzungskonzept FWK 2_F059 Trubach, Thosbach, Altenthalbach, Großnoher Bach, Leinleiterbach, Aufseß		Anlage:	4								
		Plan-Nr.:	18								
Vorhabensträger: Freistaat Bayern, vertreten durch das WWA Hof Landkreis: Forchheim Gemeinde: Unterleinleiter		Schutzvermerk/Dateiname: <small>U1803_20180622_2018_0108_Plan_Umsetzungsplan_EG_WRRL_Nur_Hof_Baumst-3_Net.jpg</small>									
Maßstab:	Bestand Leinleiterbach	Ausgabe vom:									
		Ersatz für:									
		Ursprung:									
Entwurfsverfasser: Wasserwirtschaftsamt Hof		<table border="1" style="width: 100%; border-collapse: collapse;"> <thead> <tr> <th>Datum</th> <th>Name</th> </tr> </thead> <tbody> <tr> <td>entw. 18.01.22</td> <td>Wenisch</td> </tr> <tr> <td>gez. 15.02.22</td> <td>Baumann</td> </tr> <tr> <td>gepr. 30.06.22</td> <td>Ebert</td> </tr> </tbody> </table>		Datum	Name	entw. 18.01.22	Wenisch	gez. 15.02.22	Baumann	gepr. 30.06.22	Ebert
Datum	Name										
entw. 18.01.22	Wenisch										
gez. 15.02.22	Baumann										
gepr. 30.06.22	Ebert										
Hof, den 30.06.2022	gez. Merz										
Datum	Unterschrift										

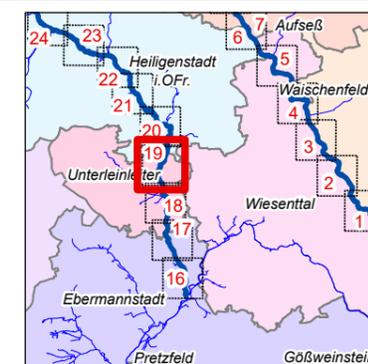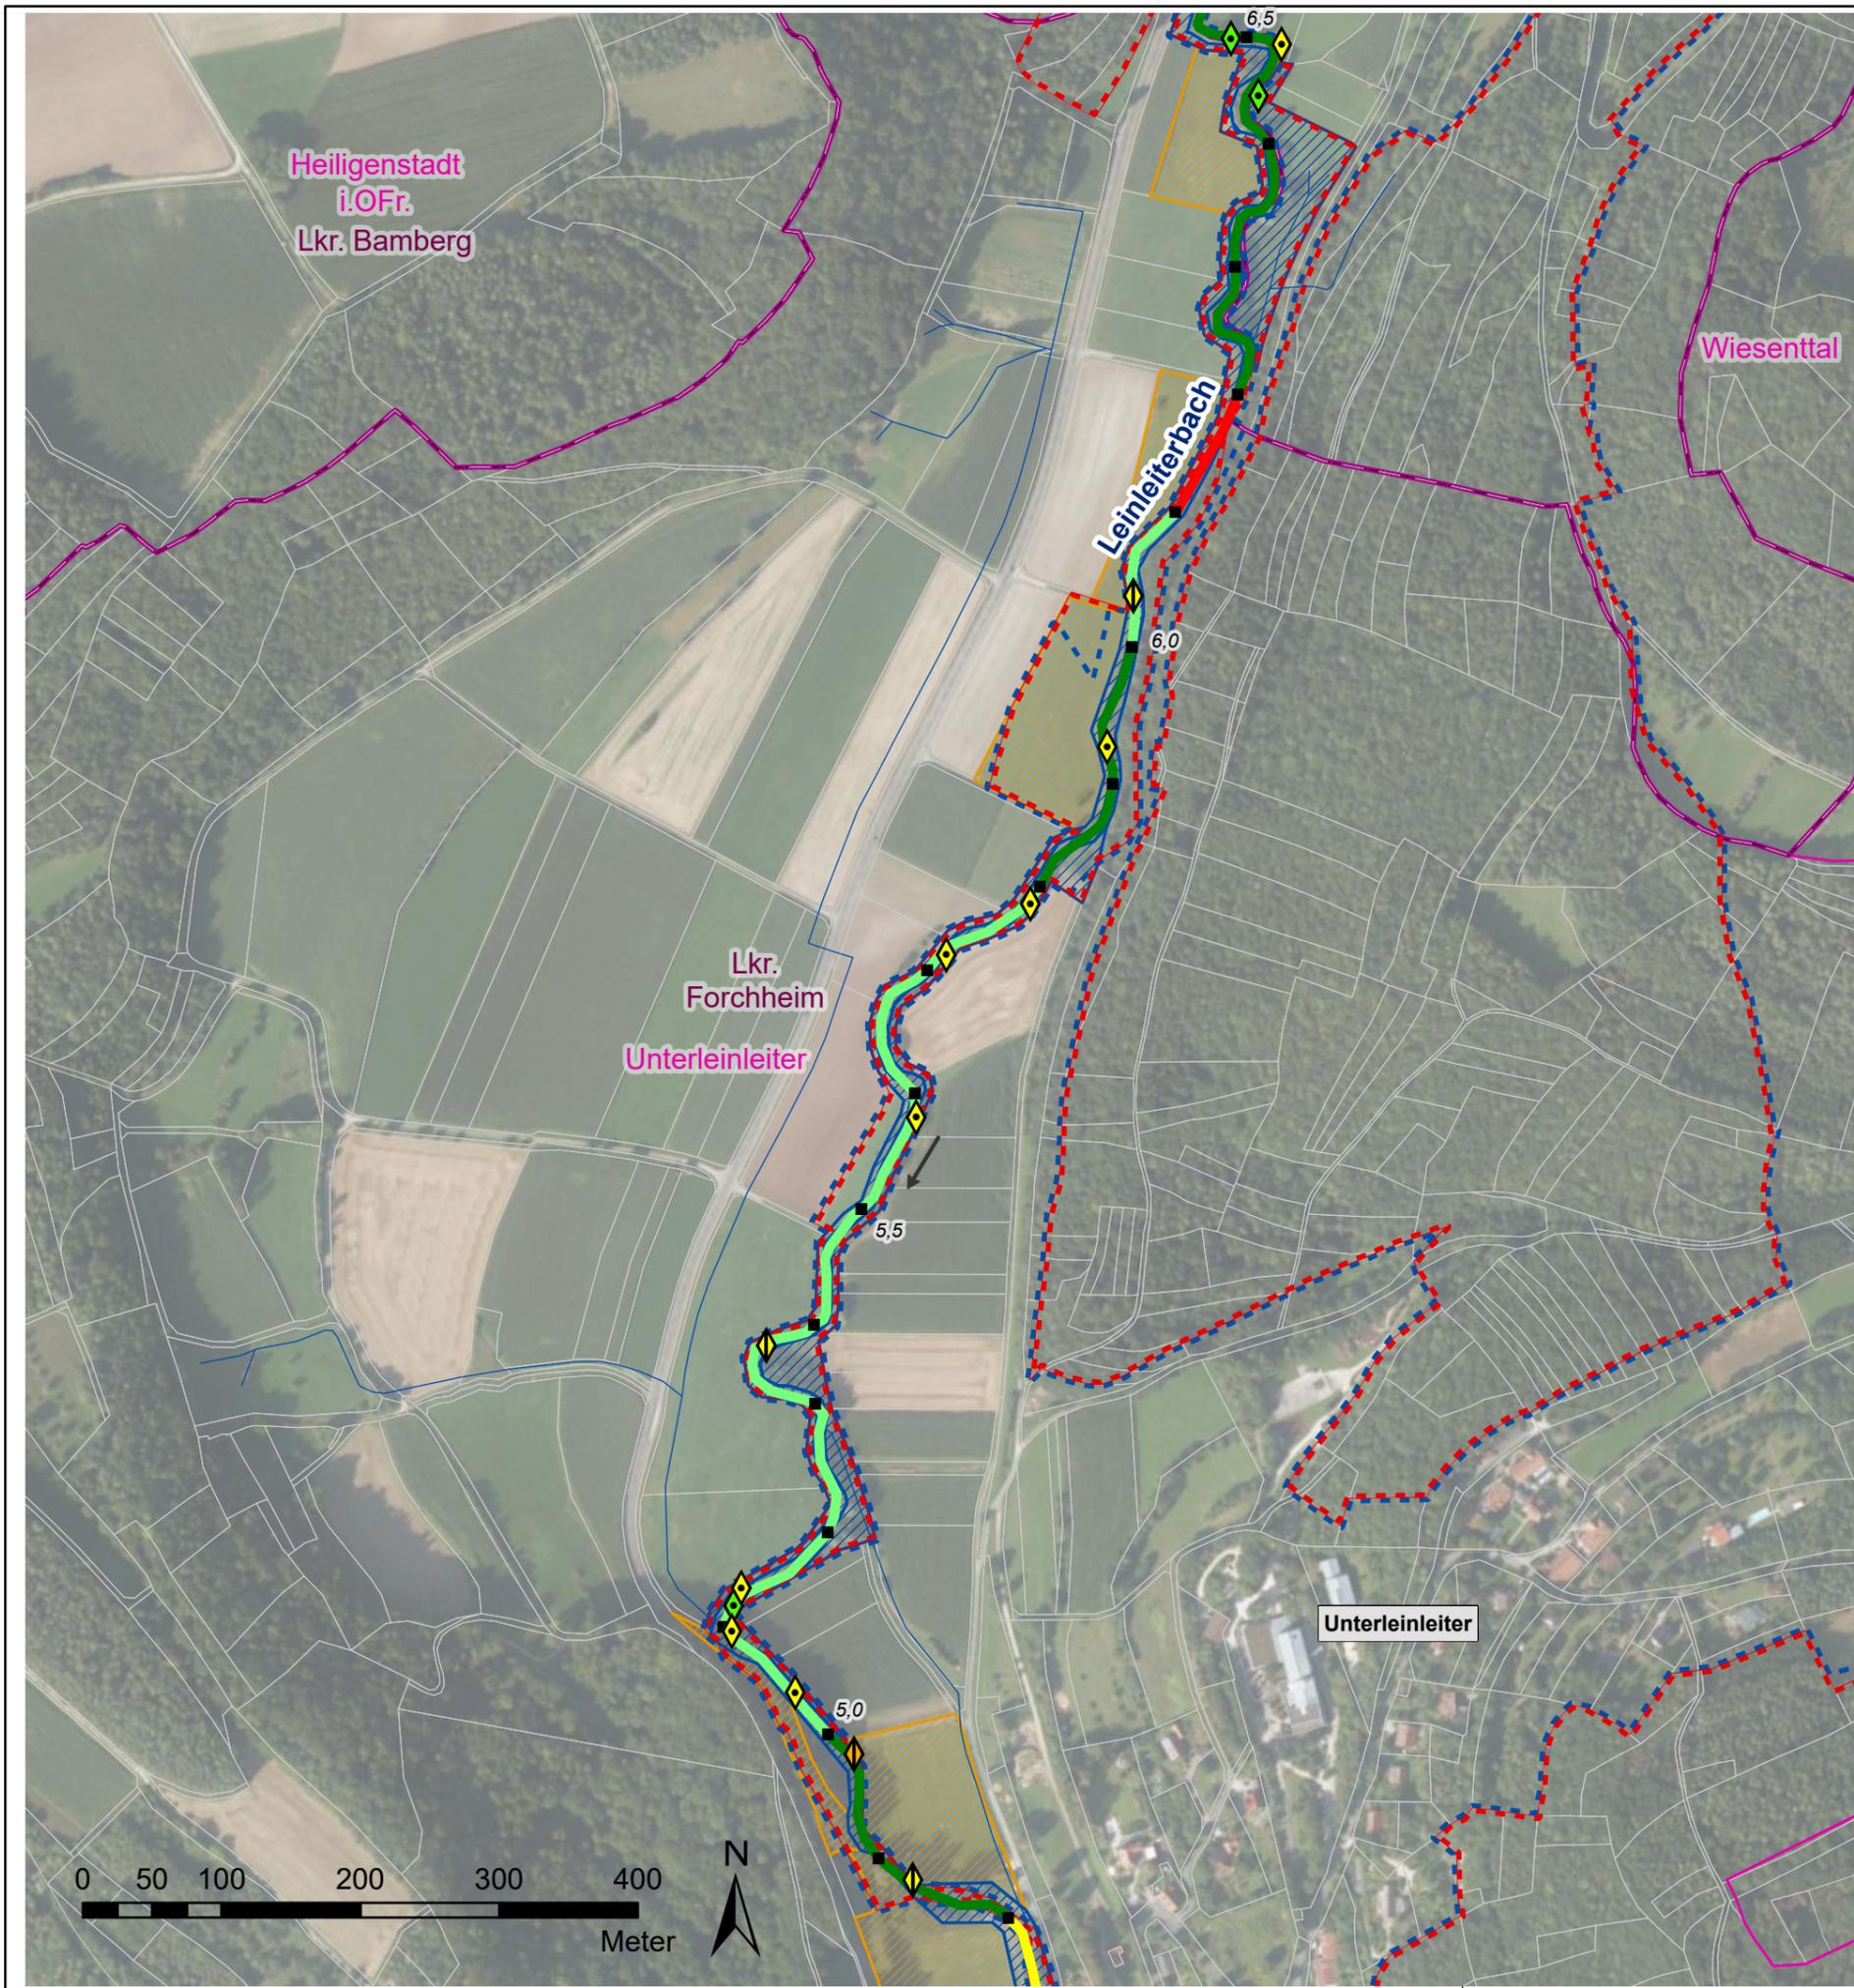

Legende

Gewässerstrukturkartierung (2017)

- unverändert
- gering verändert
- mäßig verändert
- deutlich verändert
- stark verändert
- sehr stark verändert
- vollständig verändert
- nicht bewertet

Querbauwerke

- ◇ Sohlgleite
- ◊ Sohlrampe
- ▽ Absturz
- Durchlass-Verrohrung
- Wehr
- △ Fischaufstiegsanlage (FAA)

> Füllfarben stellen die Art der Durchgängigkeit dar:

- frei durchgängig
- eingeschränkt
- nicht bewertet - FAA vorhanden
- mangelhaft
- nicht durchgängig

Wasserkraftanlagen

- ✱ In Betrieb
- ✱ stillgelegt
- ✱ vorübergehend stillgelegt

Verwaltungsgrenzen

- Landkreise
- Gemeindegrenzen
- Liegenschaft WWA
- Liegenschaft Gemeinde
- Liegenschaft Landkreis
- Flurstücke

Flusskilometrierung



- 100 m Abschnitte (GIS-Fkm)

Natura2000

- Fauna-Flora-Habitat_Gebiet
- EU-Vogelschutzgebiete

EG-WRRL Umsetzungskonzept FWK 2_F059 Trubach, Thosbach, Altenthalbach, Großnoher Bach, Leinleiterbach, Aufseß		Anlage:	4
		Plan-Nr.:	19
Vorhabensträger: Freistaat Bayern, vertreten durch das WWA Hof Landkreis: Forchheim, Bamberg Gemeinde: Unterleinleiter, Wiesenttal, Heiligenstadt		Schutzvermerk/Dateiname: <small>U193_2022_0193_2022_0193_PlanMitAnlage 04_Baustell - Teil 19_Bamberg - 3 Netze</small>	
Maßstab:	1:5.000	Ausgabe vom	
Bestand Leinleiterbach		Ersatz für	
		Ursprung	
Entwurfsverfasser: Wasserwirtschaftsamt Hof		Datum	Name
Hof, den 30.06.2022		entw.	18.01.22 Wenisch
gez. Merz		gez.	16.02.22 Baumann
Datum		gepr.	30.06.22 Ebert
Unterschrift			



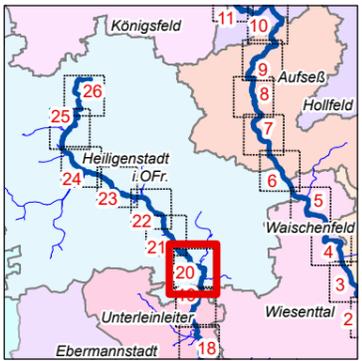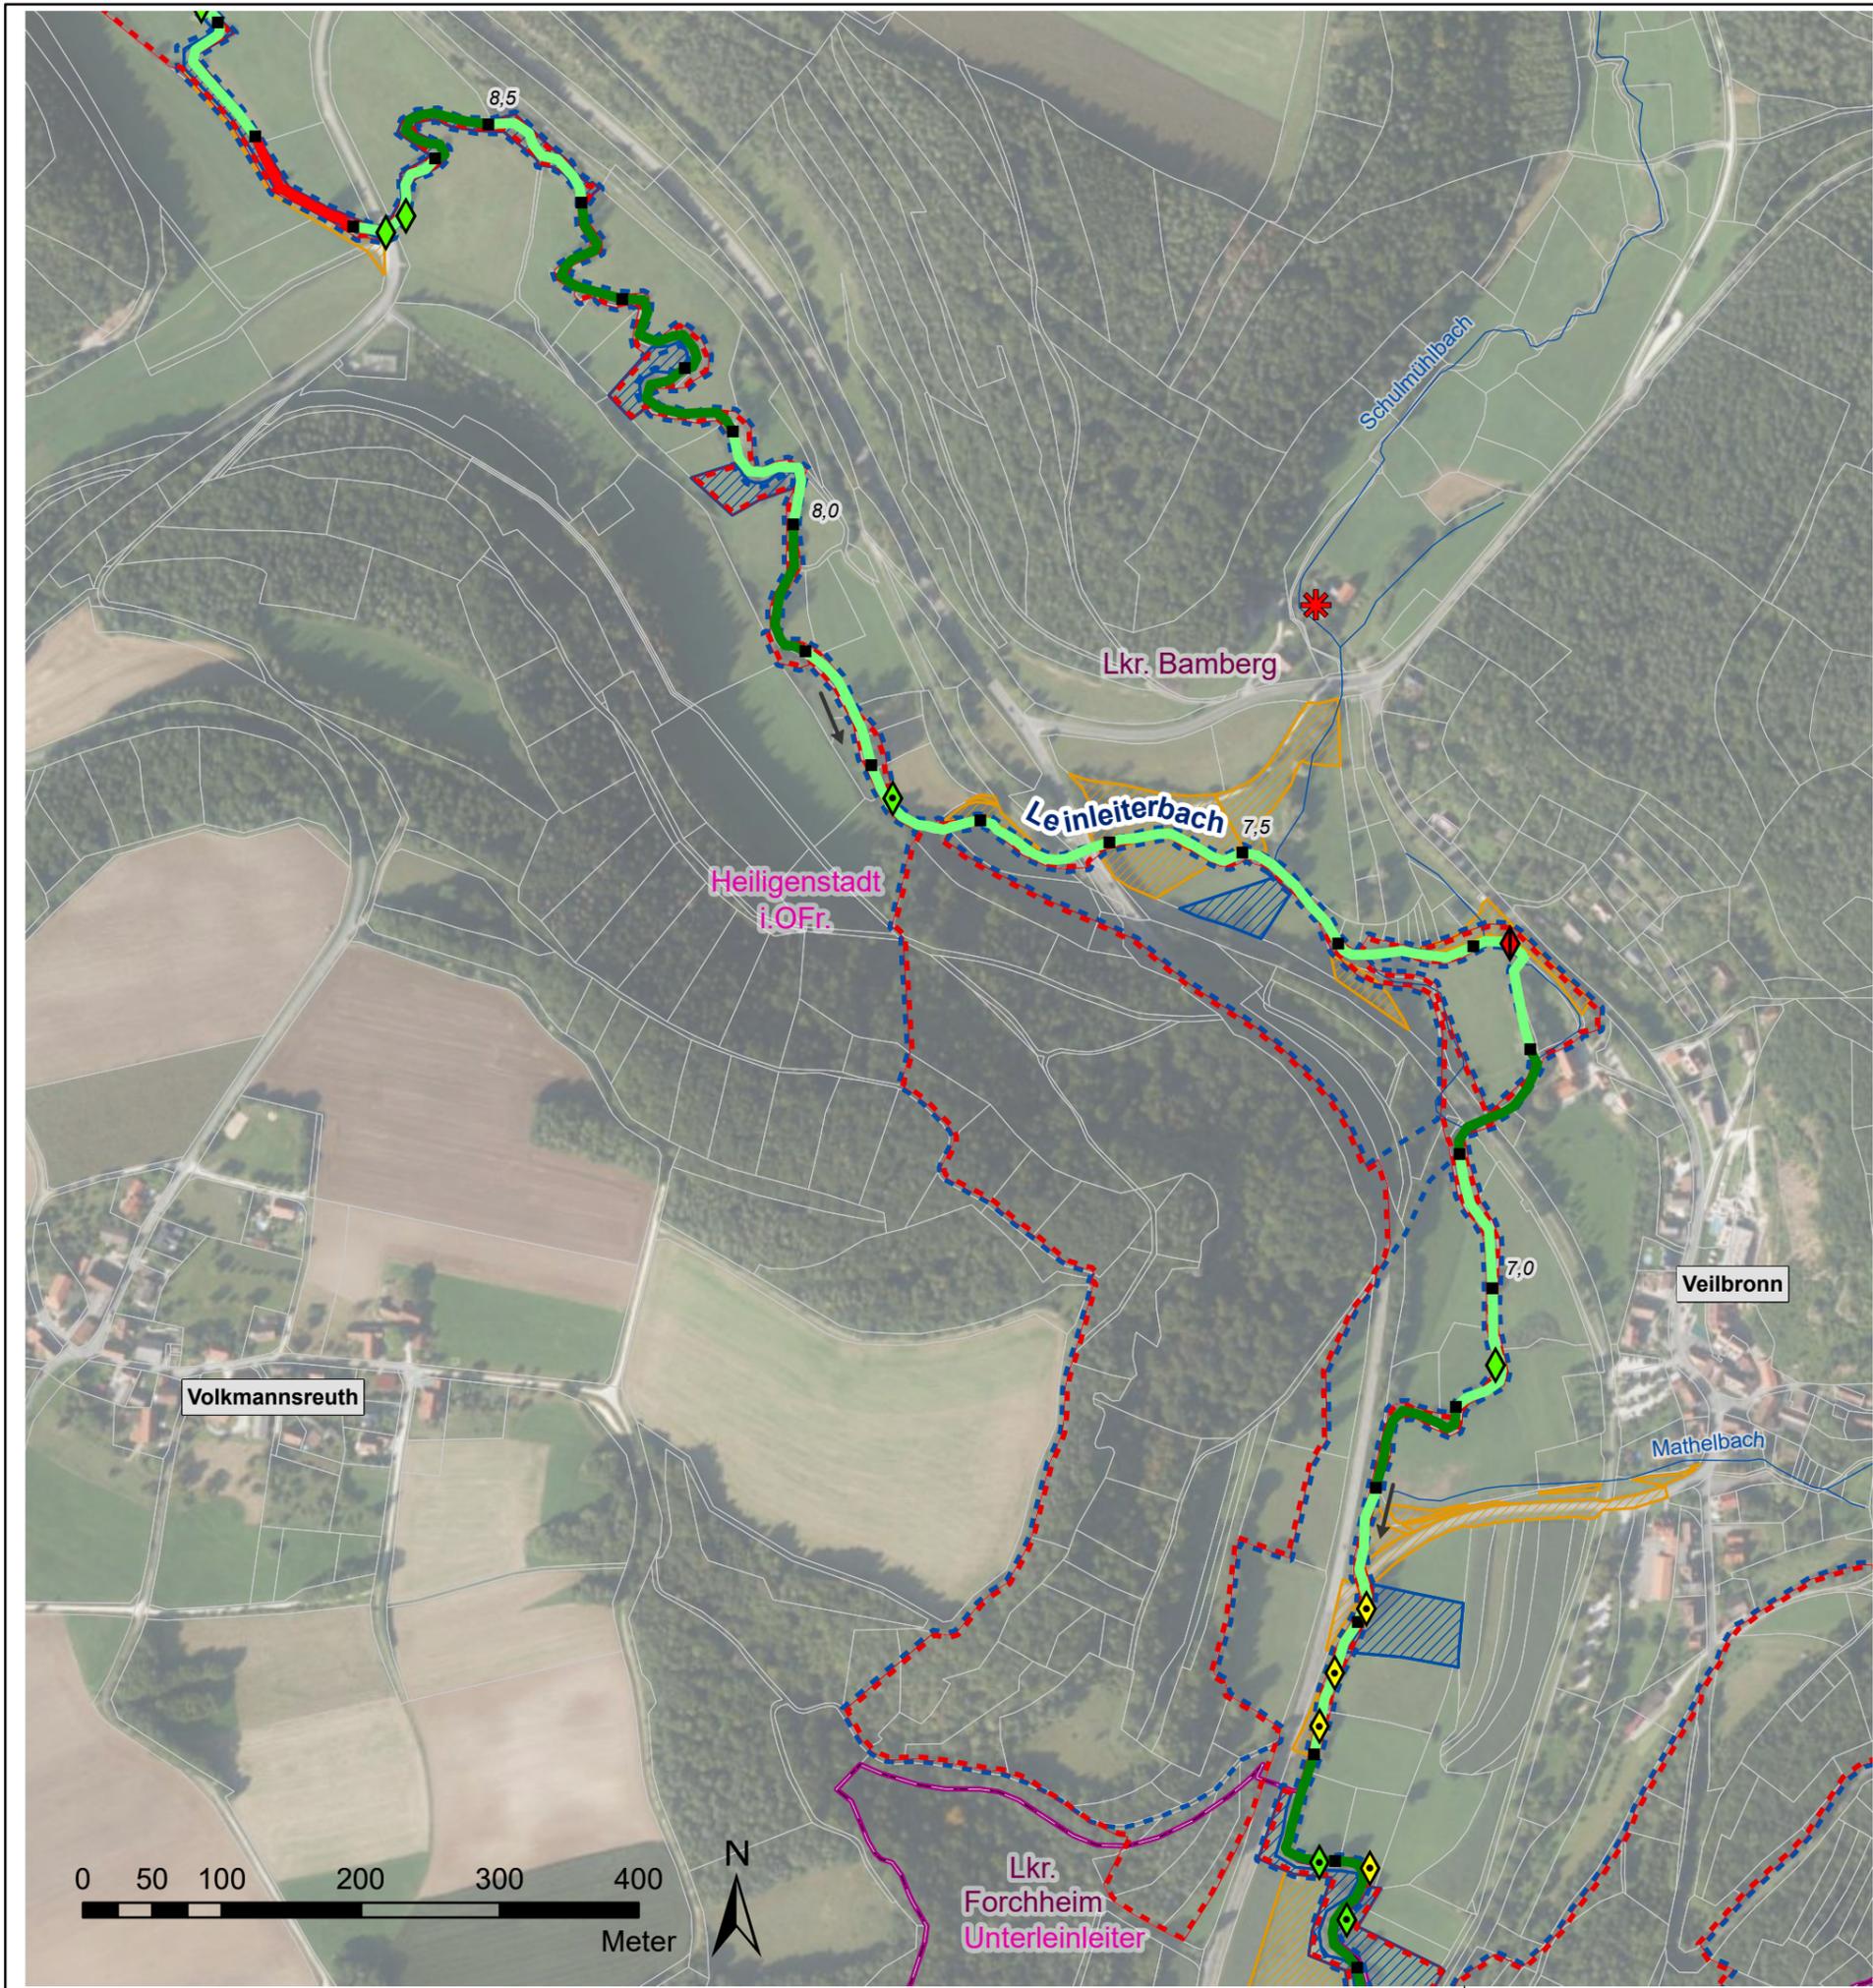

Legende

Gewässerstrukturkartierung (2017)

- unverändert
- gering verändert
- mäßig verändert
- deutlich verändert
- stark verändert
- sehr stark verändert
- vollständig verändert
- nicht bewertet

Querbauwerke

- ◇ Sohngleite
- ◊ Sohlrampe
- ⚡ Absturz
- Durchlass-Verrohrung
- Wehr
- △ Fischaufstiegsanlage (FAA)

> Füllfarben stellen die Art der Durchgängigkeit dar:

- frei durchgängig
- eingeschränkt
- nicht bewertet - FAA vorhanden
- mangelhaft
- nicht durchgängig

Wasserkraftanlagen

- ✳ In Betrieb
- ✳ stillgelegt
- ✳ vorübergehend stillgelegt

Verwaltungsgrenzen


- Landkreise
- Gemeindegrenzen
- ▨ Liegenschaft WWA
- ▨ Liegenschaft Gemeinde
- ▨ Liegenschaft Landkreis
- Flurstücke

Flusskilometrierung



- 100 m Abschnitte (GIS-Fkm)

Natura2000

- ▨ Fauna-Flora-Habitat_Gebiet
- ▨ EU-Vogelschutzgebiete

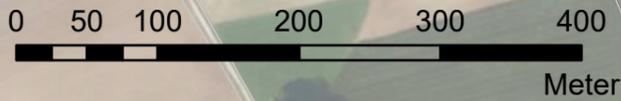

EG-WRRL Umsetzungskonzept FWK 2_F059 Trubach, Thosbach, Altenthalbach, Großnoher Bach, Leinleiterbach, Aufseß		Anlage:	4
		Plan-Nr.:	20
Vorhabensträger: Freistaat Bayern, vertreten durch das WWA Hof Landkreis: Forchheim, Bamberg Gemeinde: Unterleinleiter, Heiligenstadt		Schutzvermerk/Dateiname: <small>U103_2022_2019_FWK_2_F059_Umsetzungskonzept_EG_Bamberg_Nur 10_Bamberg - 2 Netze</small>	
Maßstab:	1:5.000	Ausgabe vom	
Bestand Leinleiterbach		Ersatz für	
		Ursprung	
Entwurfsverfasser: Wasserwirtschaftsamt Hof		Datum	Name
Hof, den 30.06.2022		entw.	18.01.22 Wenisch
gez. Merz		gez.	16.02.22 Baumann
Datum		gepr.	30.06.22 Ebert
Unterschrift			

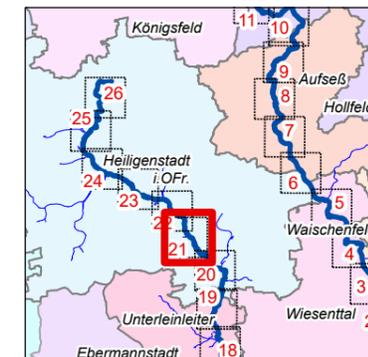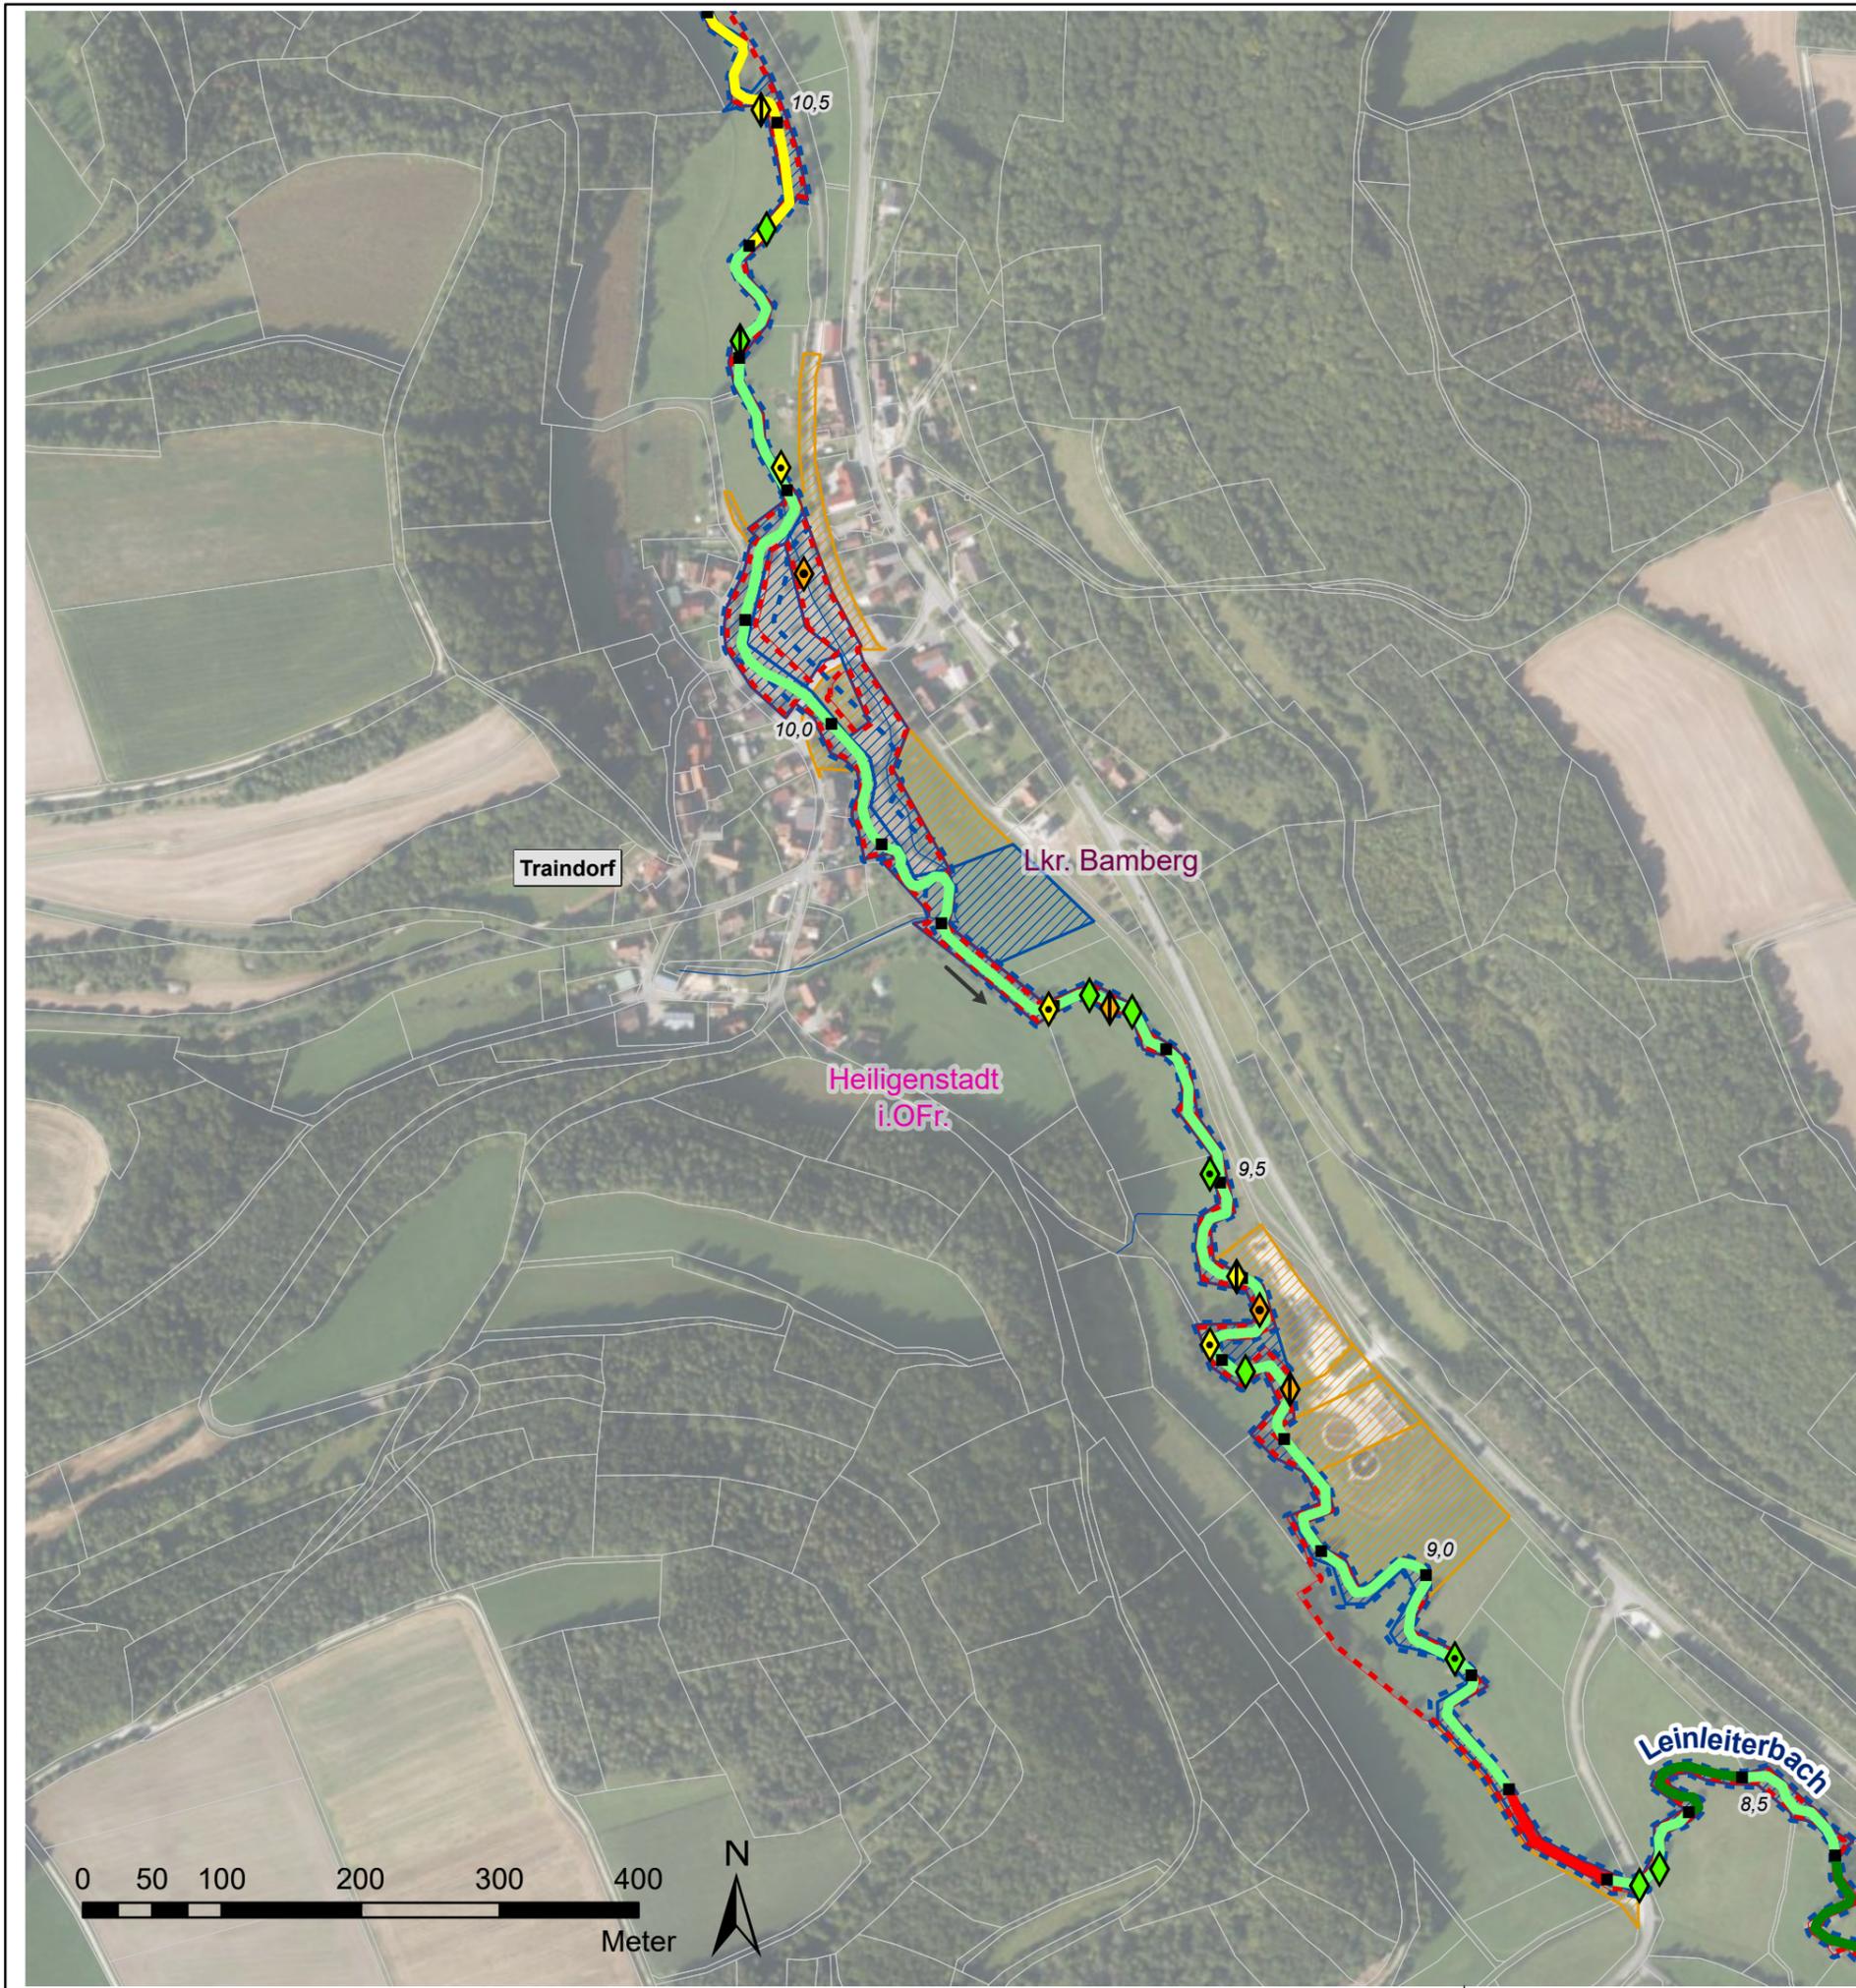

Legende

Gewässerstrukturkartierung (2017)

- unverändert
- gering verändert
- mäßig verändert
- deutlich verändert
- stark verändert
- sehr stark verändert
- vollständig verändert
- nicht bewertet

Querbauwerke

- ◇ Sohlgleite
- ◊ Sohlrampe
- ▽ Absturz
- Durchlass-Verrohrung
- Wehr
- △ Fischaufstiegsanlage (FAA)

> Füllfarben stellen die Art der Durchgängigkeit dar:

- frei durchgängig
- eingeschränkt
- nicht bewertet - FAA vorhanden
- mangelhaft
- nicht durchgängig

Wasserkraftanlagen

- ✱ In Betrieb
- ✱ stillgelegt
- ✱ vorübergehend stillgelegt

Verwaltungsgrenzen

- Landkreise
- Gemeindegrenzen
- Liegenschaft WWA
- Liegenschaft Gemeinde
- Liegenschaft Landkreis
- Flurstücke

Flusskilometrierung

- 100 m Abschnitte (GIS-Fkm)

Natura2000

- Fauna-Flora-Habitat_Gebiet
- EU-Vogelschutzgebiete

EG-WRRL
 Umsetzungskonzept FWK 2_F059
 Trubach, Thosbach, Altenthalbach,
 Großnoher Bach, Leinleiterbach, Aufseß

Vorhabensträger: Freistaat Bayern, vertreten durch das WWA Hof
 Landkreis: Bamberg
 Gemeinde: Heiligenstadt

Maßstab: 1:5.000
 Bestand Leinleiterbach

Entwurfsverfasser: **Wasserwirtschaftsamt Hof**

Hof, den 30.06.2022 gez. Merz
 Datum Unterschrift

Anlage: **4**



Plan-Nr.: **21**

Schutzvermerk/Dateiname:

Ausgabe vom
 Ersatz für
 Ursprung

Datum	Name
entw. 18.01.22	Wenisch
gez. 16.02.22	Baumann
gepr. 30.06.22	Ebert



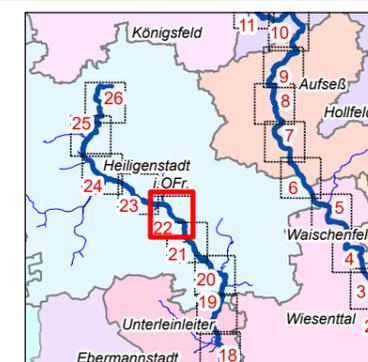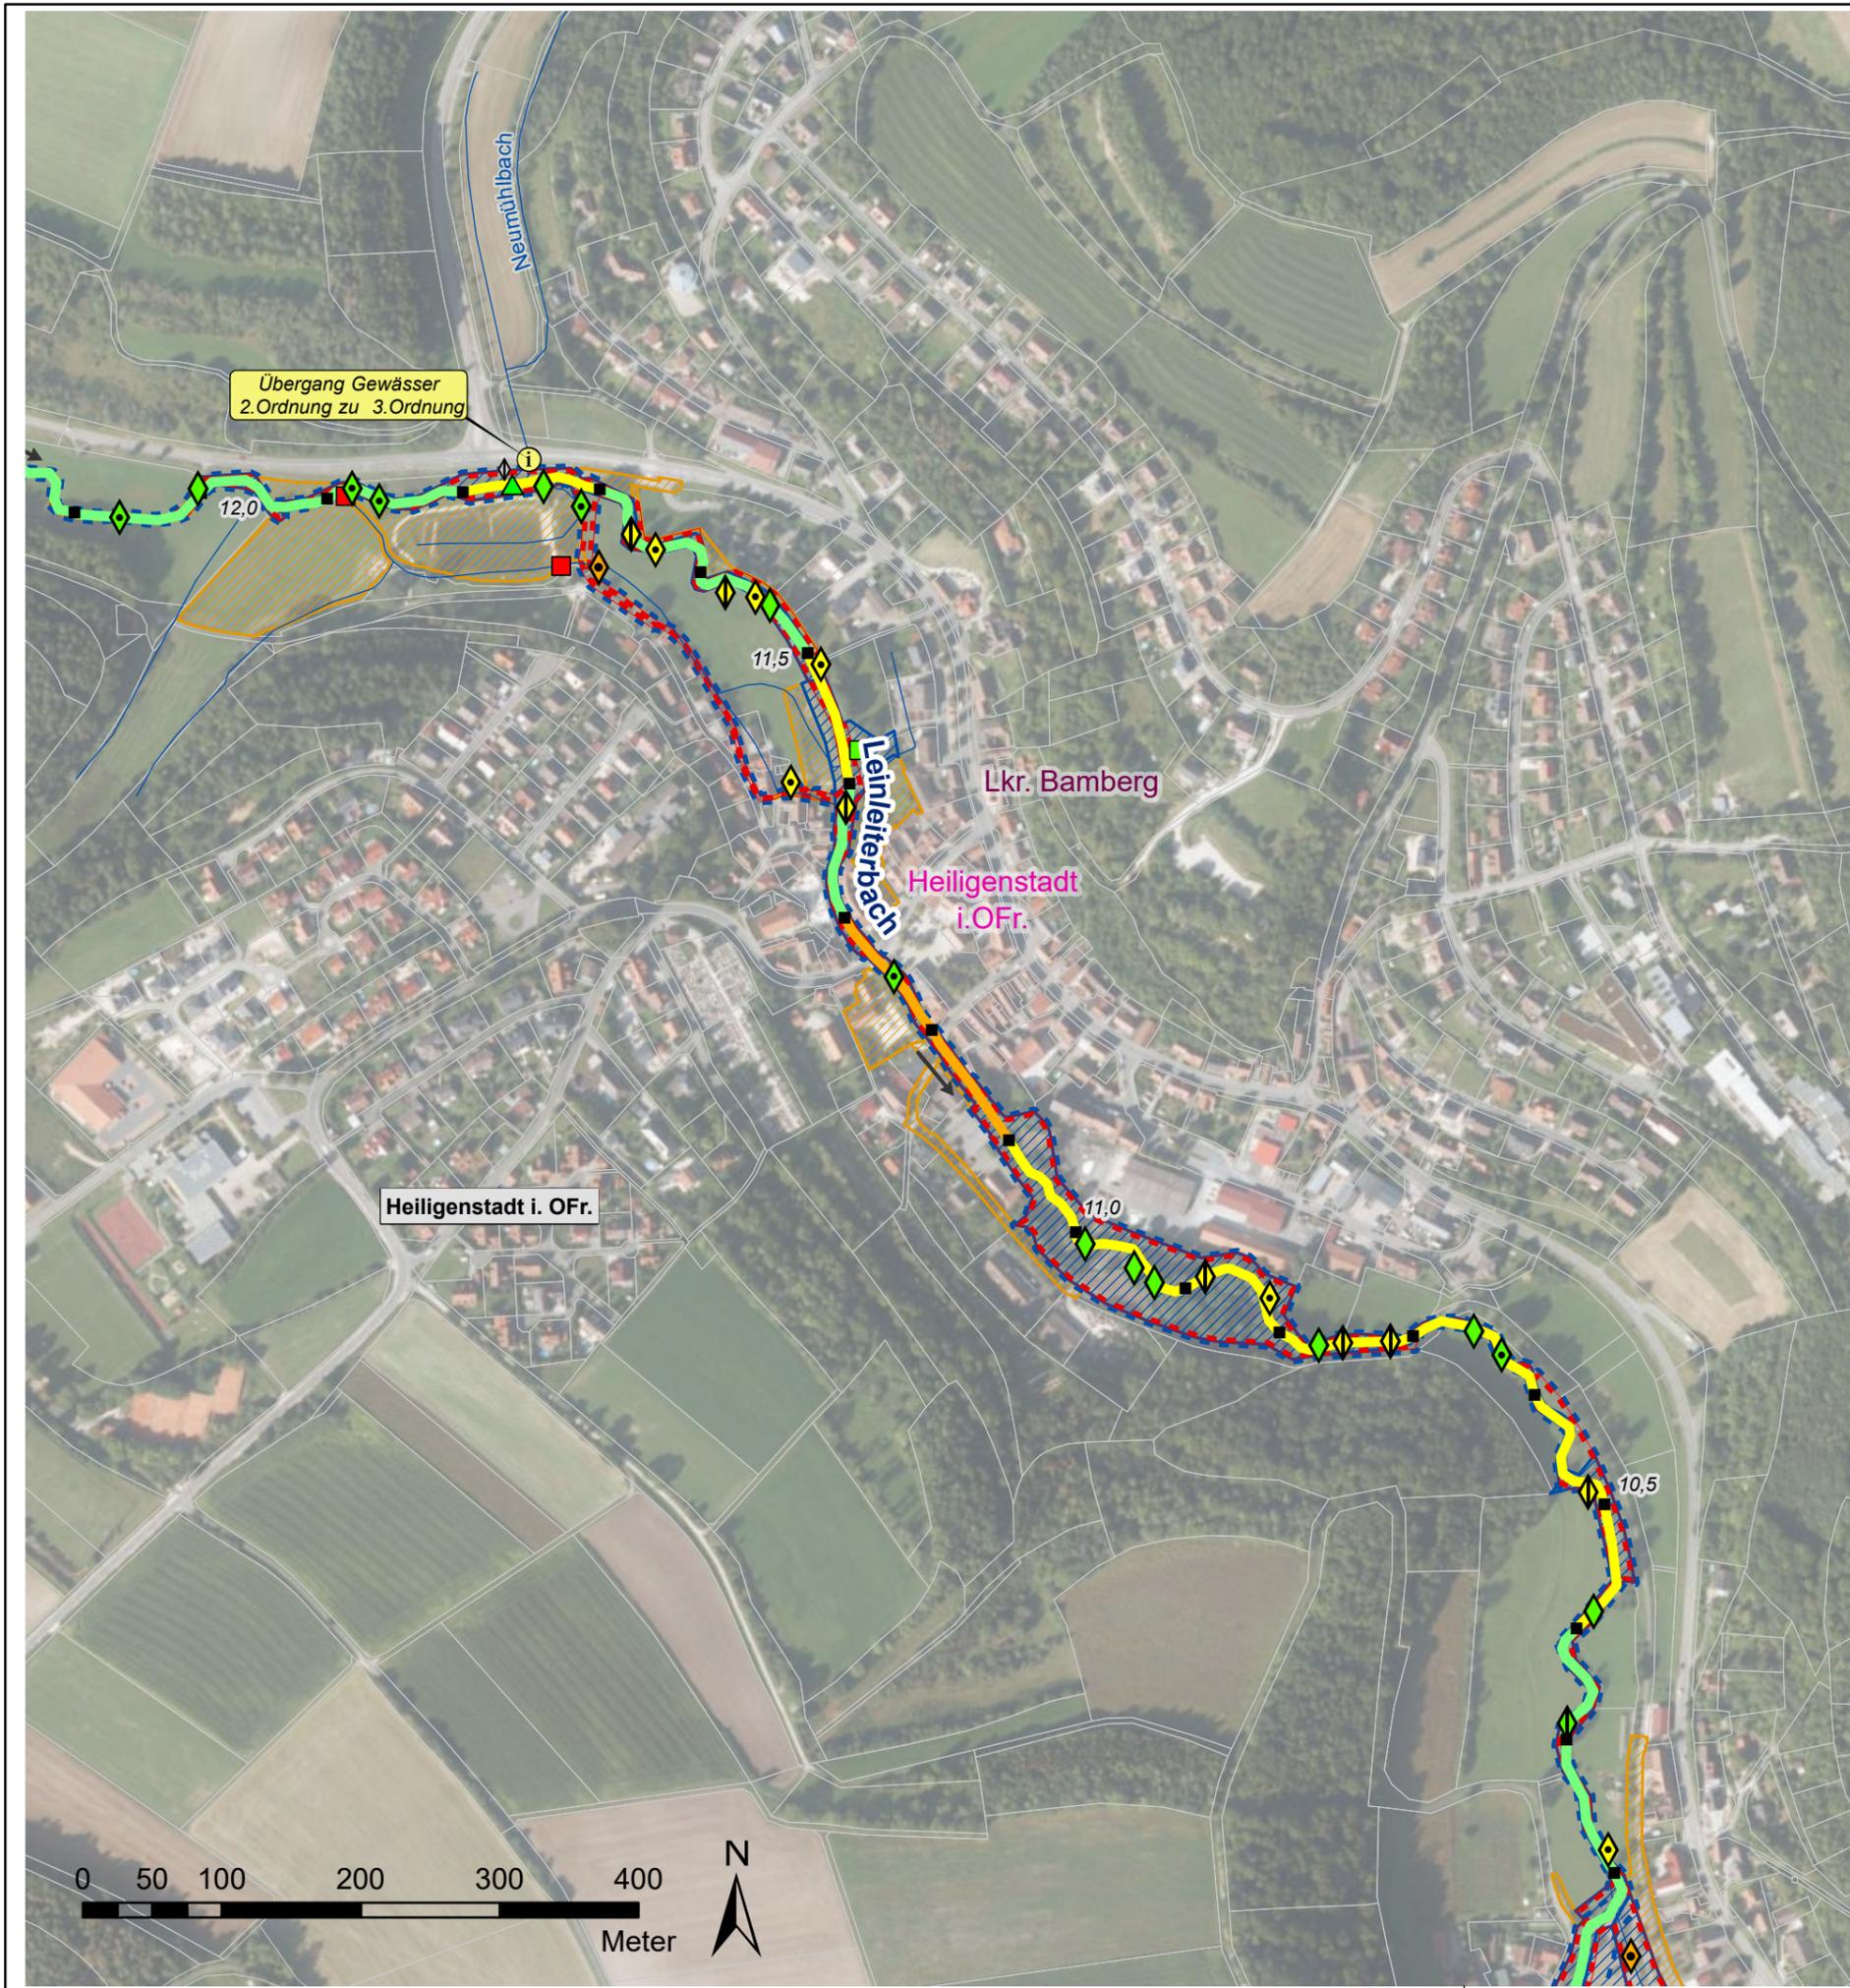

Legende

Gewässerstrukturkartierung (2017)

- unverändert
- gering verändert
- mäßig verändert
- deutlich verändert
- stark verändert
- sehr stark verändert
- vollständig verändert
- nicht bewertet

Querbauwerke

- ◇ Sohlgleite
- ◊ Sohlrampe
- ▽ Absturz
- Durchlass-Verrohrung
- Wehr
- △ Fischaufstiegsanlage (FAA)

> Füllfarben stellen die Art der Durchgängigkeit dar:

- frei durchgängig
- eingeschränkt
- nicht bewertet - FAA vorhanden
- mangelhaft
- nicht durchgängig

Wasserkraftanlagen

- ✱ In Betrieb
- ✱ stillgelegt
- ✱ vorübergehend stillgelegt

Verwaltungsgrenzen

- Landkreise
- Gemeindegrenzen
- Liegenschaft WWA
- Liegenschaft Gemeinde
- Liegenschaft Landkreis
- Flurstücke



Flusskilometrierung

- 100 m Abschnitte (GIS-Fkm)

Natura2000

- Fauna-Flora-Habitat_Gebiet
- EU-Vogelschutzgebiete

EG-WRRL Umsetzungskonzept FWK 2_F059 Trubach, Thosbach, Altenthalbach, Großnoher Bach, Leinleiterbach, Aufseß		Anlage:	4
		Plan-Nr.:	22
		Vorhabensträger: Freistaat Bayern, vertreten durch das WWA Hof Landkreis: Bamberg Gemeinde: Heiligenstadt	
Maßstab:	1:5.000	Schutzvermerk/Dateiname: <small>U:\EG_2019_2020_2021_2022_2023_2024_2025_2026_2027_2028_2029_2030_2031_2032_2033_2034_2035_2036_2037_2038_2039_2040_2041_2042_2043_2044_2045_2046_2047_2048_2049_2050_2051_2052_2053_2054_2055_2056_2057_2058_2059_2060_2061_2062_2063_2064_2065_2066_2067_2068_2069_2070_2071_2072_2073_2074_2075_2076_2077_2078_2079_2080_2081_2082_2083_2084_2085_2086_2087_2088_2089_2090_2091_2092_2093_2094_2095_2096_2097_2098_2099_2100_2101_2102_2103_2104_2105_2106_2107_2108_2109_2110_2111_2112_2113_2114_2115_2116_2117_2118_2119_2120_2121_2122_2123_2124_2125_2126_2127_2128_2129_2130_2131_2132_2133_2134_2135_2136_2137_2138_2139_2140_2141_2142_2143_2144_2145_2146_2147_2148_2149_2150_2151_2152_2153_2154_2155_2156_2157_2158_2159_2160_2161_2162_2163_2164_2165_2166_2167_2168_2169_2170_2171_2172_2173_2174_2175_2176_2177_2178_2179_2180_2181_2182_2183_2184_2185_2186_2187_2188_2189_2190_2191_2192_2193_2194_2195_2196_2197_2198_2199_2200_2201_2202_2203_2204_2205_2206_2207_2208_2209_2210_2211_2212_2213_2214_2215_2216_2217_2218_2219_2220_2221_2222_2223_2224_2225_2226_2227_2228_2229_2230_2231_2232_2233_2234_2235_2236_2237_2238_2239_2240_2241_2242_2243_2244_2245_2246_2247_2248_2249_2250_2251_2252_2253_2254_2255_2256_2257_2258_2259_2260_2261_2262_2263_2264_2265_2266_2267_2268_2269_2270_2271_2272_2273_2274_2275_2276_2277_2278_2279_2280_2281_2282_2283_2284_2285_2286_2287_2288_2289_2290_2291_2292_2293_2294_2295_2296_2297_2298_2299_2300_2301_2302_2303_2304_2305_2306_2307_2308_2309_2310_2311_2312_2313_2314_2315_2316_2317_2318_2319_2320_2321_2322_2323_2324_2325_2326_2327_2328_2329_2330_2331_2332_2333_2334_2335_2336_2337_2338_2339_2340_2341_2342_2343_2344_2345_2346_2347_2348_2349_2350_2351_2352_2353_2354_2355_2356_2357_2358_2359_2360_2361_2362_2363_2364_2365_2366_2367_2368_2369_2370_2371_2372_2373_2374_2375_2376_2377_2378_2379_2380_2381_2382_2383_2384_2385_2386_2387_2388_2389_2390_2391_2392_2393_2394_2395_2396_2397_2398_2399_2400_2401_2402_2403_2404_2405_2406_2407_2408_2409_2410_2411_2412_2413_2414_2415_2416_2417_2418_2419_2420_2421_2422_2423_2424_2425_2426_2427_2428_2429_2430_2431_2432_2433_2434_2435_2436_2437_2438_2439_2440_2441_2442_2443_2444_2445_2446_2447_2448_2449_2450_2451_2452_2453_2454_2455_2456_2457_2458_2459_2460_2461_2462_2463_2464_2465_2466_2467_2468_2469_2470_2471_2472_2473_2474_2475_2476_2477_2478_2479_2480_2481_2482_2483_2484_2485_2486_2487_2488_2489_2490_2491_2492_2493_2494_2495_2496_2497_2498_2499_2500_2501_2502_2503_2504_2505_2506_2507_2508_2509_2510_2511_2512_2513_2514_2515_2516_2517_2518_2519_2520_2521_2522_2523_2524_2525_2526_2527_2528_2529_2530_2531_2532_2533_2534_2535_2536_2537_2538_2539_2540_2541_2542_2543_2544_2545_2546_2547_2548_2549_2550_2551_2552_2553_2554_2555_2556_2557_2558_2559_2560_2561_2562_2563_2564_2565_2566_2567_2568_2569_2570_2571_2572_2573_2574_2575_2576_2577_2578_2579_2580_2581_2582_2583_2584_2585_2586_2587_2588_2589_2590_2591_2592_2593_2594_2595_2596_2597_2598_2599_2600_2601_2602_2603_2604_2605_2606_2607_2608_2609_2610_2611_2612_2613_2614_2615_2616_2617_2618_2619_2620_2621_2622_2623_2624_2625_2626_2627_2628_2629_2630_2631_2632_2633_2634_2635_2636_2637_2638_2639_2640_2641_2642_2643_2644_2645_2646_2647_2648_2649_2650_2651_2652_2653_2654_2655_2656_2657_2658_2659_2660_2661_2662_2663_2664_2665_2666_2667_2668_2669_2670_2671_2672_2673_2674_2675_2676_2677_2678_2679_2680_2681_2682_2683_2684_2685_2686_2687_2688_2689_2690_2691_2692_2693_2694_2695_2696_2697_2698_2699_2700_2701_2702_2703_2704_2705_2706_2707_2708_2709_2710_2711_2712_2713_2714_2715_2716_2717_2718_2719_2720_2721_2722_2723_2724_2725_2726_2727_2728_2729_2730_2731_2732_2733_2734_2735_2736_2737_2738_2739_2740_2741_2742_2743_2744_2745_2746_2747_2748_2749_2750_2751_2752_2753_2754_2755_2756_2757_2758_2759_2760_2761_2762_2763_2764_2765_2766_2767_2768_2769_2770_2771_2772_2773_2774_2775_2776_2777_2778_2779_2780_2781_2782_2783_2784_2785_2786_2787_2788_2789_2790_2791_2792_2793_2794_2795_2796_2797_2798_2799_2800_2801_2802_2803_2804_2805_2806_2807_2808_2809_2810_2811_2812_2813_2814_2815_2816_2817_2818_2819_2820_2821_2822_2823_2824_2825_2826_2827_2828_2829_2830_2831_2832_2833_2834_2835_2836_2837_2838_2839_2840_2841_2842_2843_2844_2845_2846_2847_2848_2849_2850_2851_2852_2853_2854_2855_2856_2857_2858_2859_2860_2861_2862_2863_2864_2865_2866_2867_2868_2869_2870_2871_2872_2873_2874_2875_2876_2877_2878_2879_2880_2881_2882_2883_2884_2885_2886_2887_2888_2889_2890_2891_2892_2893_2894_2895_2896_2897_2898_2899_2900_2901_2902_2903_2904_2905_2906_2907_2908_2909_2910_2911_2912_2913_2914_2915_2916_2917_2918_2919_2920_2921_2922_2923_2924_2925_2926_2927_2928_2929_2930_2931_2932_2933_2934_2935_2936_2937_2938_2939_2940_2941_2942_2943_2944_2945_2946_2947_2948_2949_2950_2951_2952_2953_2954_2955_2956_2957_2958_2959_2960_2961_2962_2963_2964_2965_2966_2967_2968_2969_2970_2971_2972_2973_2974_2975_2976_2977_2978_2979_2980_2981_2982_2983_2984_2985_2986_2987_2988_2989_2990_2991_2992_2993_2994_2995_2996_2997_2998_2999_3000</small>	
Ausgabe vom		Datum Name	
Ersatz für		entw.	18.01.22 Wenisch
Ursprung		gez.	16.02.22 Baumann
Entwurfsverfasser: Wasserwirtschaftsamt Hof		gepr.	30.06.22 Ebert
Hof, den 30.06.2022	gez. Merz	Datum Unterschrift	

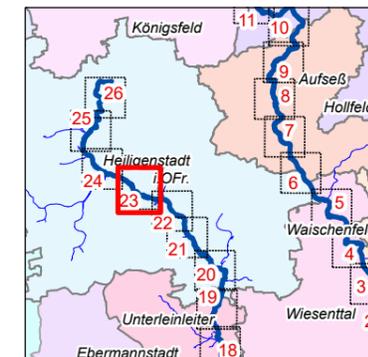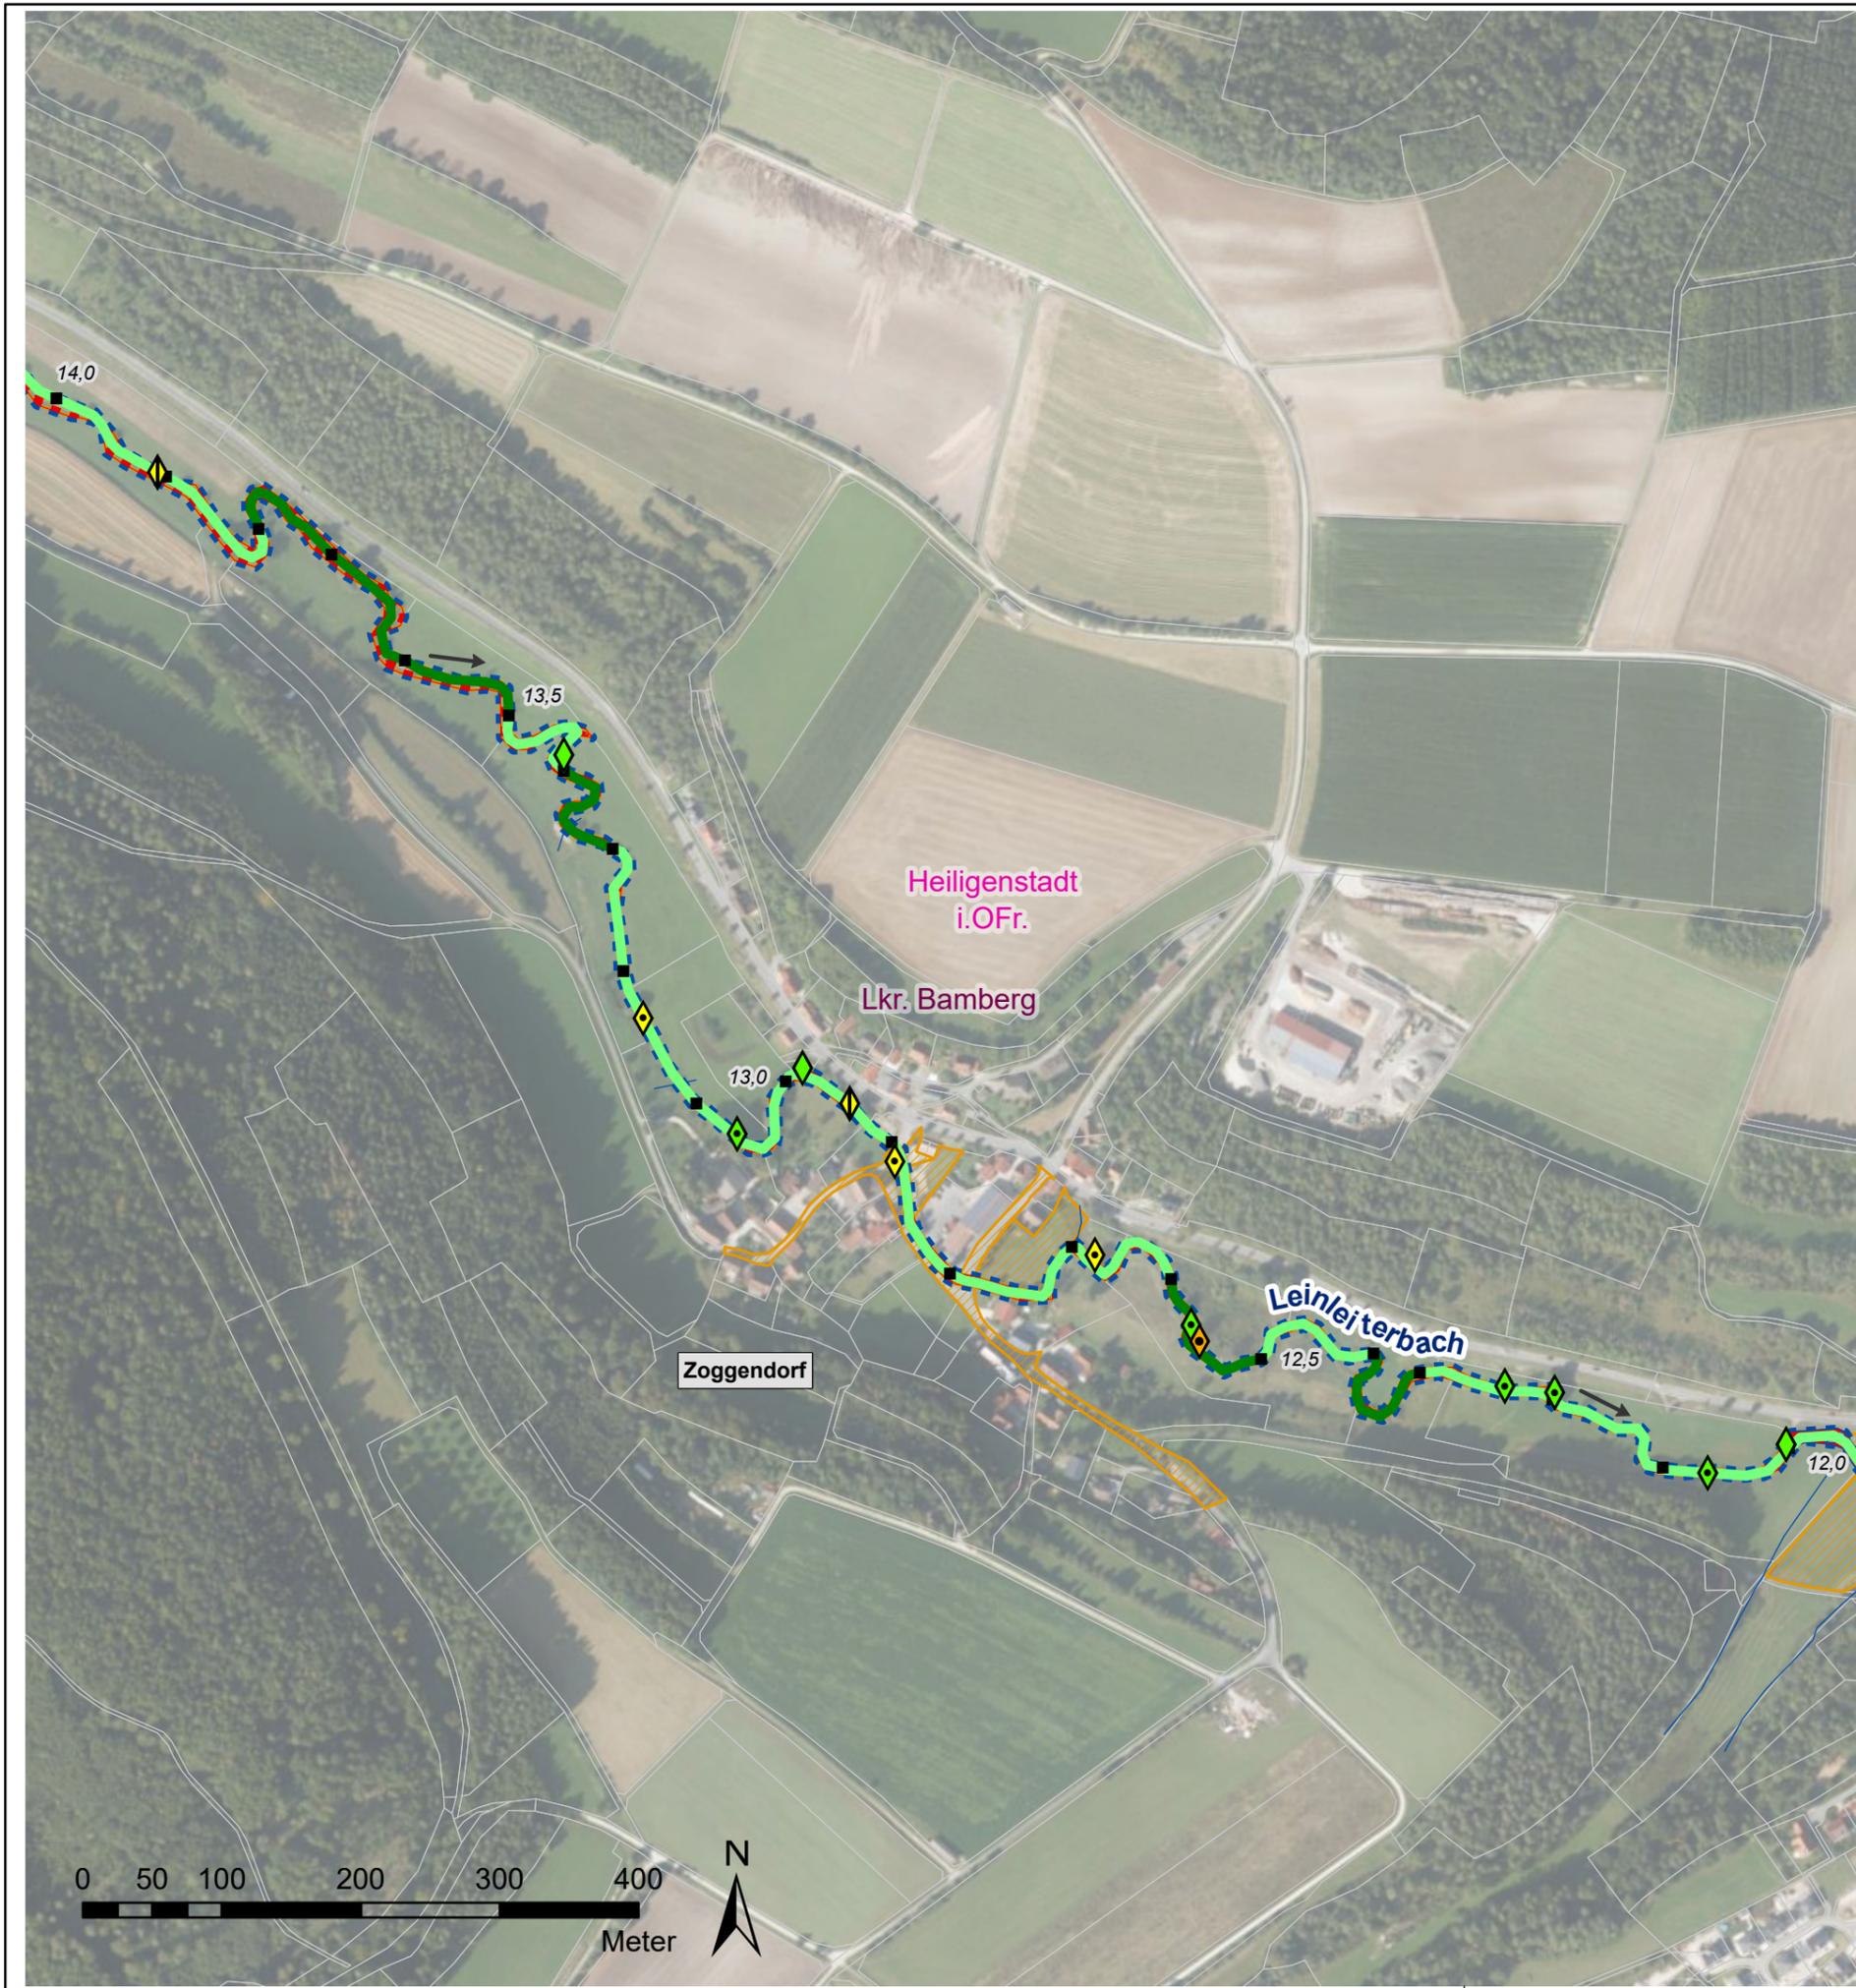

Legende

Gewässerstrukturkartierung (2017)

- unverändert
- gering verändert
- mäßig verändert
- deutlich verändert
- stark verändert
- sehr stark verändert
- vollständig verändert
- - - nicht bewertet

Querbauwerke

- ◇ Sohlgleite
- ◇ Sohlrampe
- ◇ Absturz
- Durchlass-Verrohrung
- Wehr
- △ Fischaufstiegsanlage (FAA)

> Füllfarben stellen die Art der Durchgängigkeit dar:

- frei durchgängig
- eingeschränkt
- nicht bewertet - FAA vorhanden
- mangelhaft
- nicht durchgängig

Wasserkraftanlagen

- ✱ In Betrieb
- ✱ stillgelegt
- ✱ vorübergehend stillgelegt

Verwaltungsgrenzen

- Landkreise
- Gemeindegrenzen
- Liegenschaft WWA
- Liegenschaft Gemeinde
- Liegenschaft Landkreis
- Flurstücke

Flusskilometrierung



- 100 m Abschnitte (GIS-Fkm)

Natura2000

- Fauna-Flora-Habitat_Gebiet
- EU-Vogelschutzgebiete

EG-WRRL Umsetzungskonzept FWK 2_F059 Trubach, Thosbach, Altenthalbach, Großnoher Bach, Leinleiterbach, Aufseß		Anlage:	4								
		Plan-Nr.:	23								
Vorhabensträger: Freistaat Bayern, vertreten durch das WWA Hof Landkreis: Bamberg Gemeinde: Heiligenstadt		Schutzvermerk/Dateiname: <small>U:\EG_WRRL\2019_2020_FWK_2_F059_PlanUmsetzungsKonzept_04_Bamberg_Nur 1st_Bamberg - 3 Netze</small>									
Maßstab:	Bestand Leinleiterbach	Ausgabe vom									
1:5.000		Ersatz für									
		Ursprung									
Entwurfsverfasser: Wasserwirtschaftsamt Hof		<table border="1" style="width: 100%; border-collapse: collapse;"> <thead> <tr> <th>Datum</th> <th>Name</th> </tr> </thead> <tbody> <tr> <td>entw. 18.01.22</td> <td>Wenisch</td> </tr> <tr> <td>gez. 16.02.22</td> <td>Baumann</td> </tr> <tr> <td>gepr. 30.06.22</td> <td>Ebert</td> </tr> </tbody> </table>		Datum	Name	entw. 18.01.22	Wenisch	gez. 16.02.22	Baumann	gepr. 30.06.22	Ebert
Datum	Name										
entw. 18.01.22	Wenisch										
gez. 16.02.22	Baumann										
gepr. 30.06.22	Ebert										
Hof, den 30.06.2022	gez. Merz										
Datum	Unterschrift										



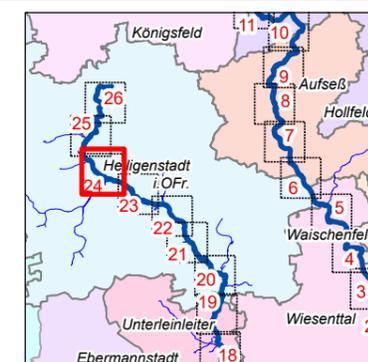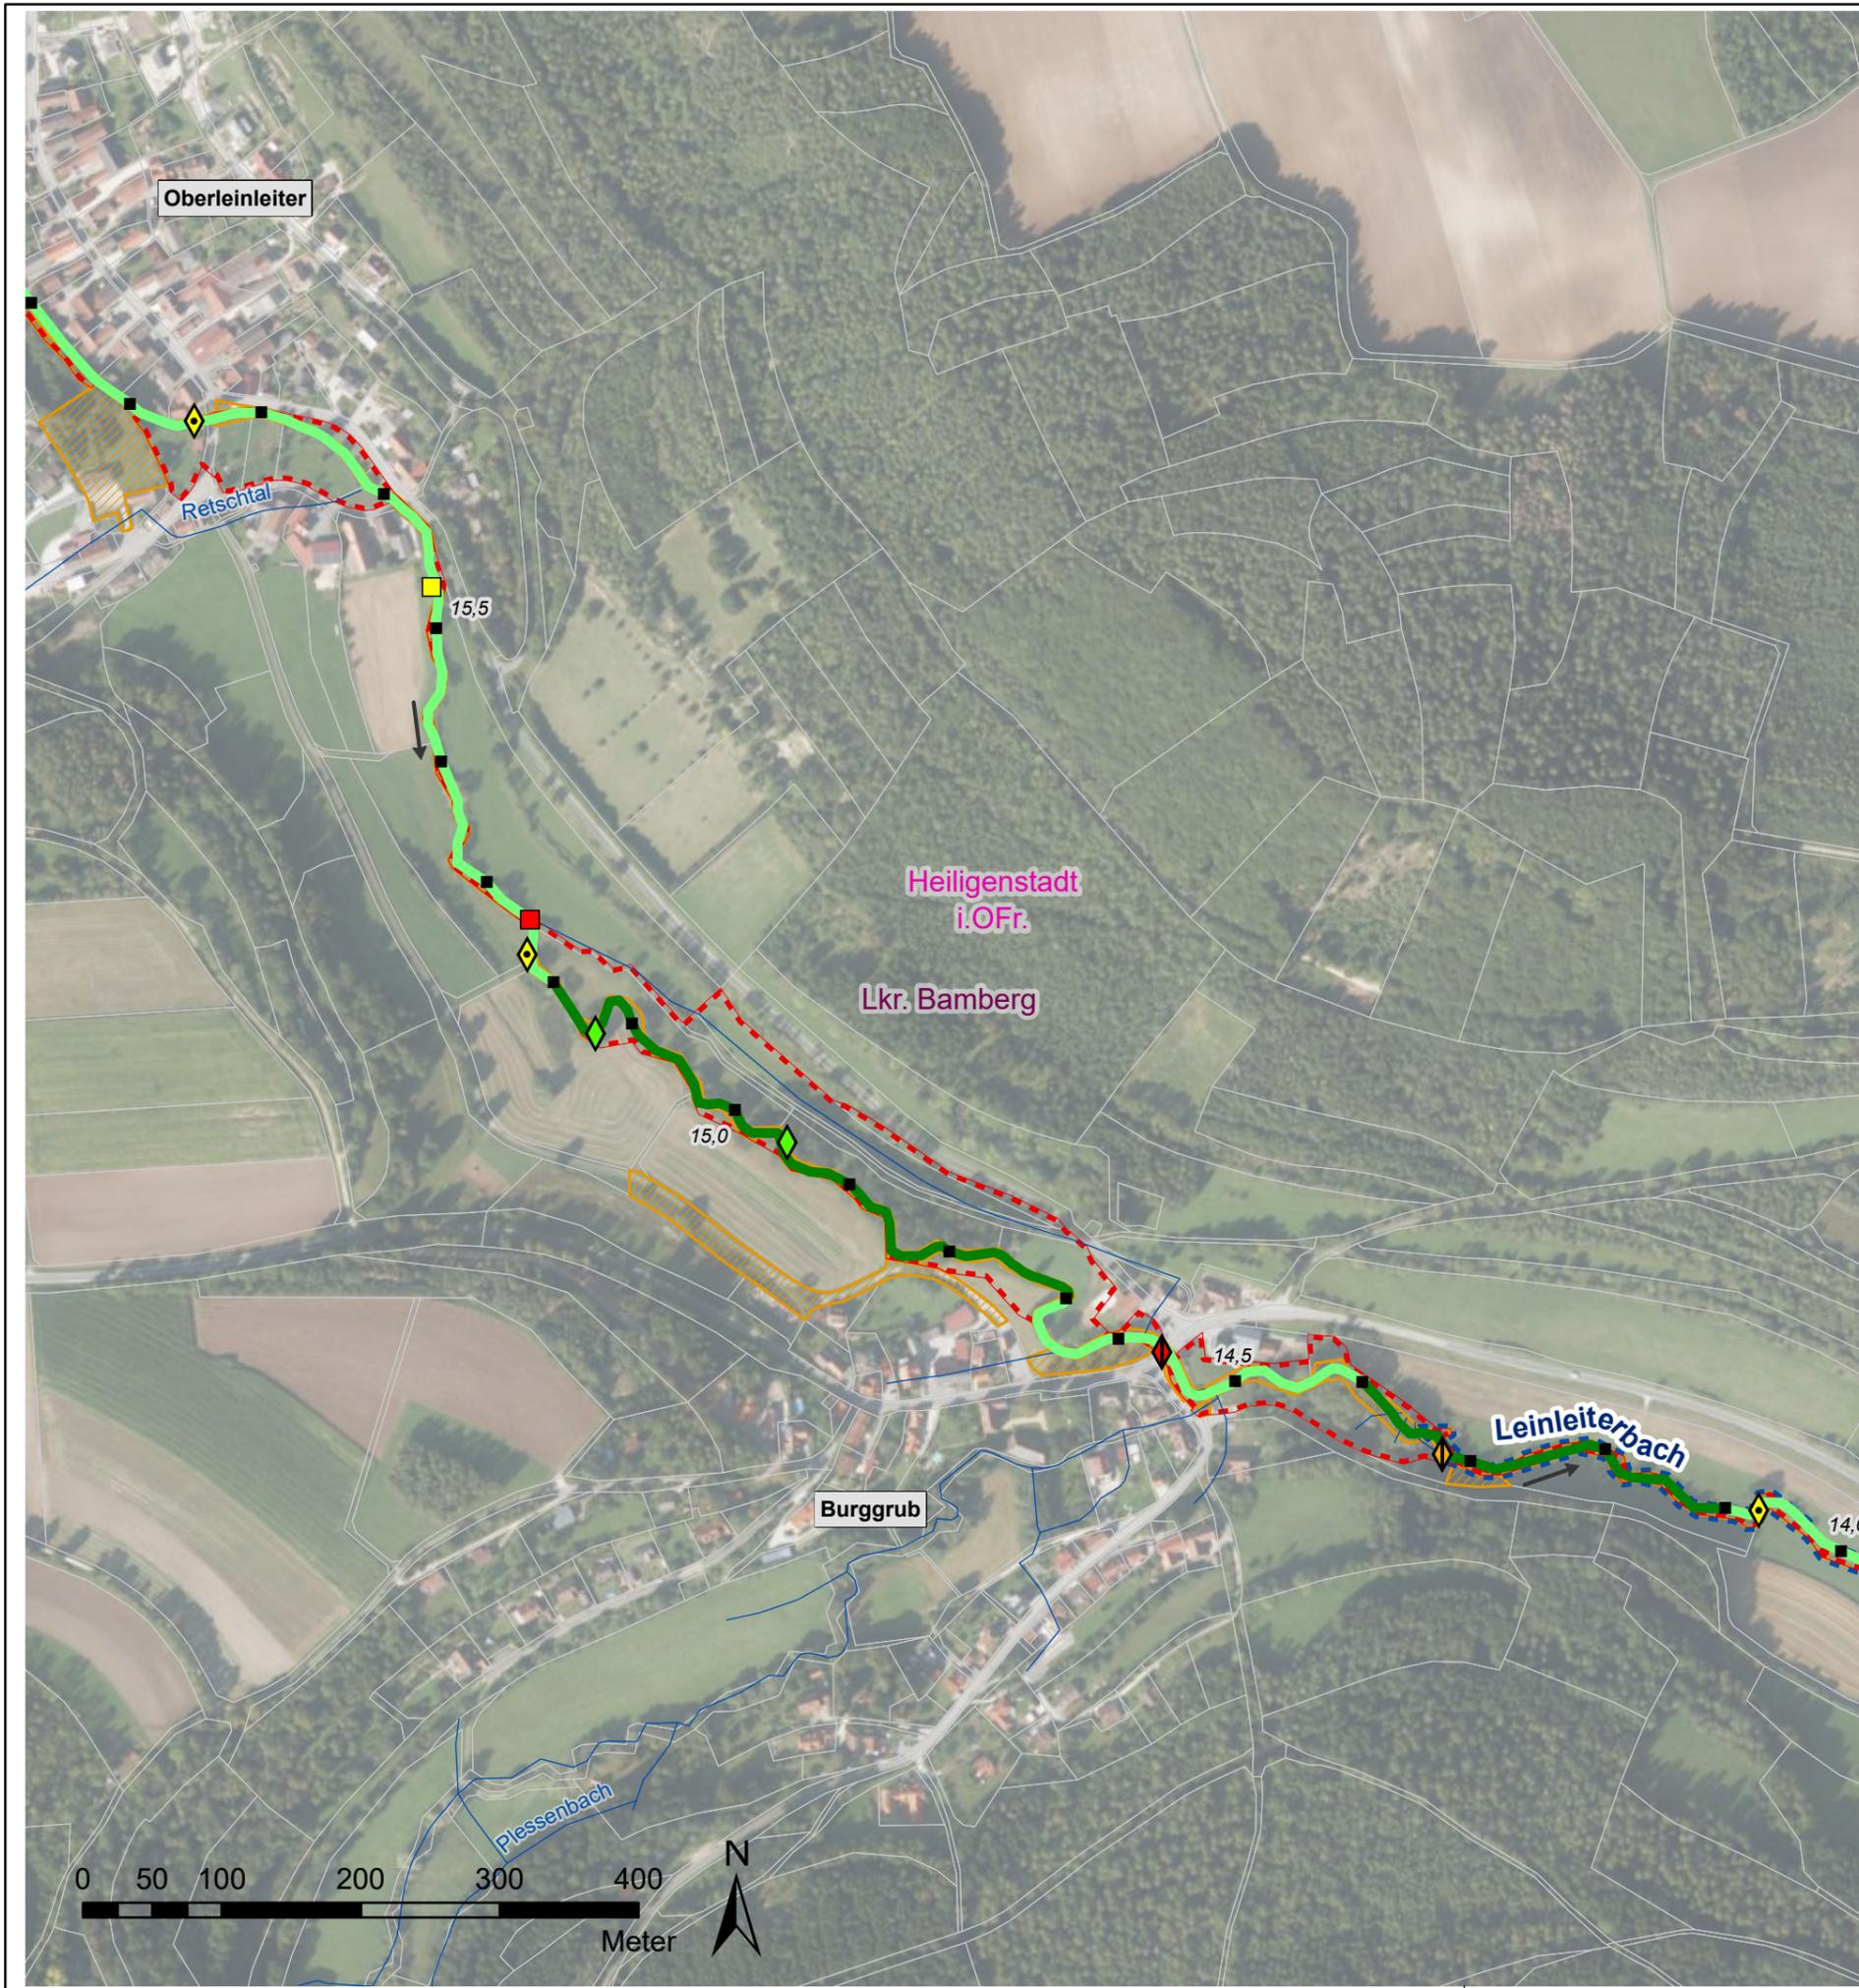

Legende

Gewässerstrukturkartierung (2017)

- unverändert
- gering verändert
- mäßig verändert
- deutlich verändert
- stark verändert
- sehr stark verändert
- vollständig verändert
- - - nicht bewertet

Querbauwerke

- ◇ Sohlgleite
- ◇ Sohlrampe
- ◇ Absturz
- Durchlass-Verrohrung
- Wehr
- △ Fischaufstiegsanlage (FAA)

> Füllfarben stellen die Art der Durchgängigkeit dar:

- frei durchgängig
- eingeschränkt
- nicht bewertet - FAA vorhanden
- mangelhaft
- nicht durchgängig

Wasserkraftanlagen

- ✱ In Betrieb
- ✱ stillgelegt
- ✱ vorübergehend stillgelegt

Verwaltungsgrenzen

- Landkreise
- Gemeindegrenzen
- Liegenschaft WWA
- Liegenschaft Gemeinde
- Liegenschaft Landkreis
- Flurstücke



Flusskilometrierung

- 100 m Abschnitte (GIS-Fkm)

Natura2000

- Fauna-Flora-Habitat_Gebiet
- EU-Vogelschutzgebiete

EG-WRRL Umsetzungskonzept FWK 2_F059 Trubach, Thosbach, Altenthalbach, Großnoher Bach, Leinleiterbach, Aufseß		Anlage:	4								
		Plan-Nr.:	24								
Vorhabensträger: Freistaat Bayern, vertreten durch das WWA Hof Landkreis: Bamberg Gemeinde: Heiligenstadt		Schutzvermerk/Dateiname: <small>U1803_20220622_2022_0108_Plan_Umsetzungskonzept_EG_WRRL_Nur_Hof_Bamberg_03_Natur</small>									
Maßstab:	1:5.000	Ausgabe vom									
Bestand Leinleiterbach		Ersatz für									
		Ursprung									
Entwurfsverfasser: Wasserwirtschaftsamt Hof		<table border="1" style="width: 100%; border-collapse: collapse;"> <thead> <tr> <th>Datum</th> <th>Name</th> </tr> </thead> <tbody> <tr> <td>entw. 18.01.22</td> <td>Wenisch</td> </tr> <tr> <td>gez. 16.02.22</td> <td>Baumann</td> </tr> <tr> <td>gepr. 30.06.22</td> <td>Ebert</td> </tr> </tbody> </table>		Datum	Name	entw. 18.01.22	Wenisch	gez. 16.02.22	Baumann	gepr. 30.06.22	Ebert
Datum	Name										
entw. 18.01.22	Wenisch										
gez. 16.02.22	Baumann										
gepr. 30.06.22	Ebert										
Hof, den 30.06.2022	gez. Merz										
Datum	Unterschrift										

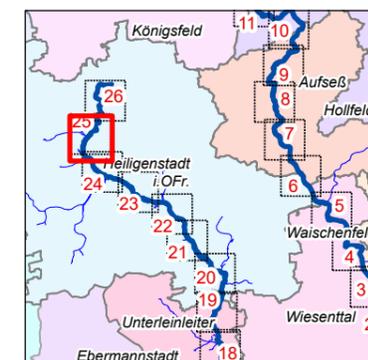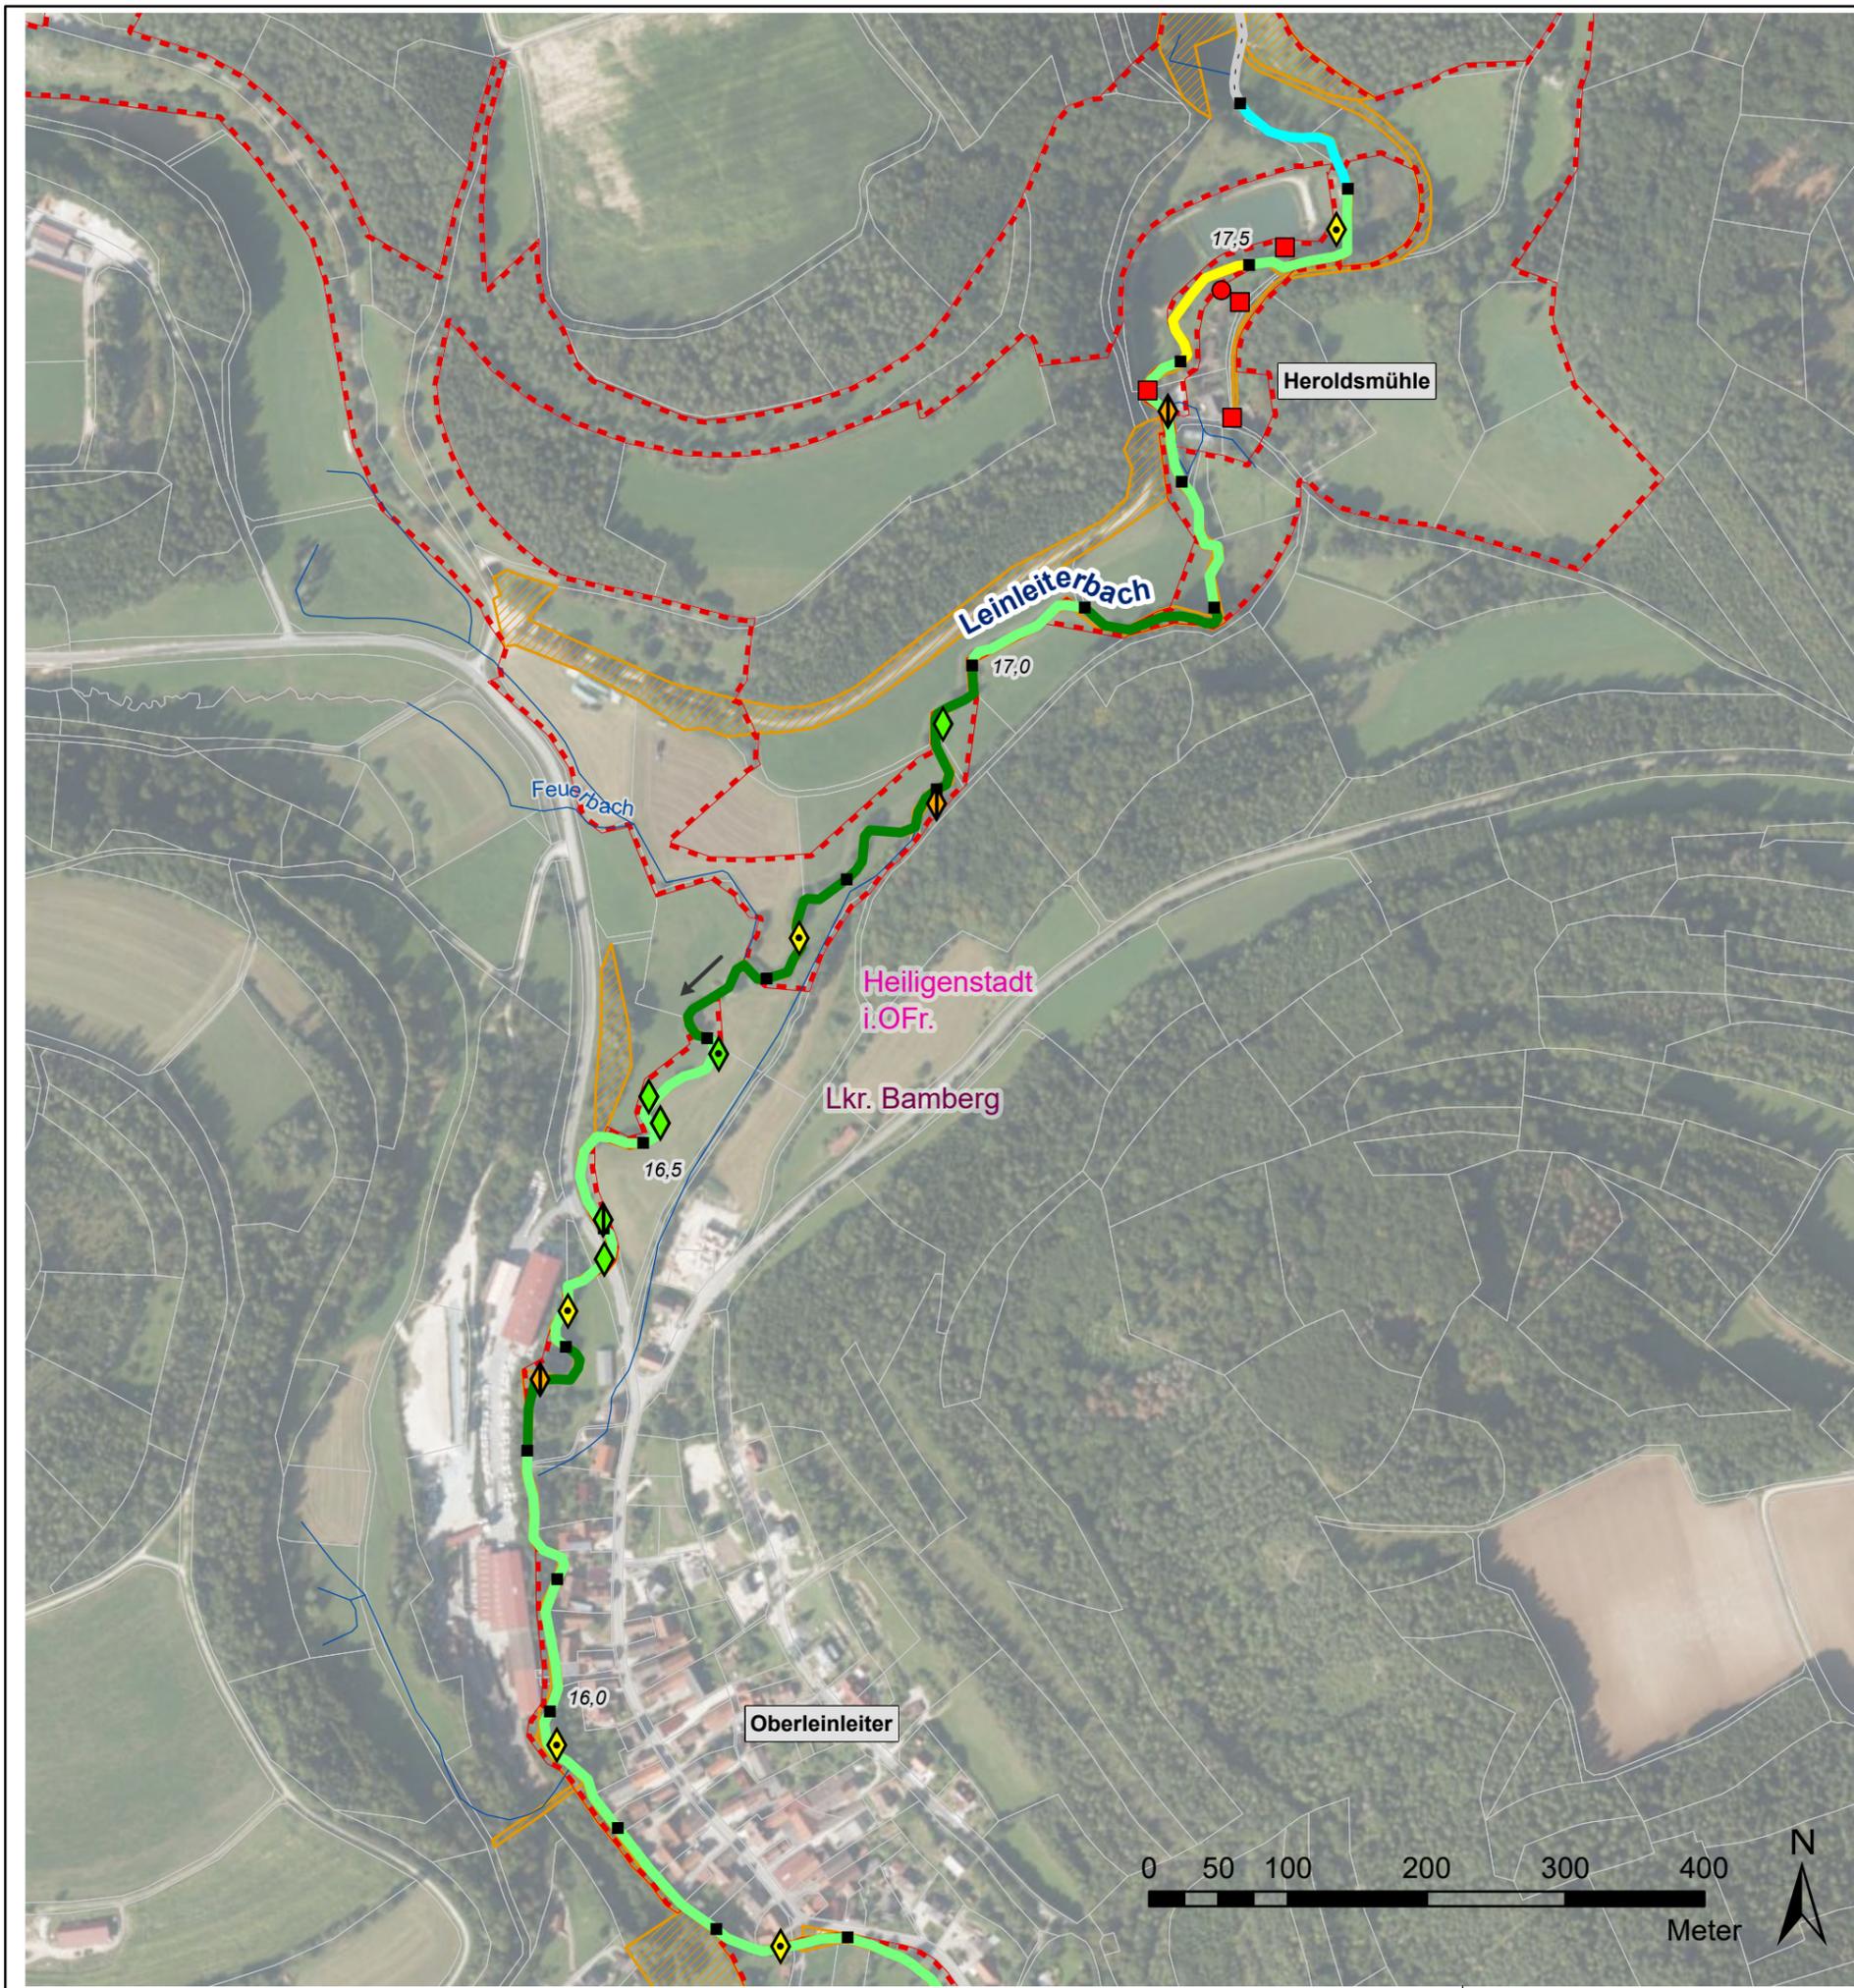

Legende

Gewässerstrukturkartierung (2017)

- unverändert
- gering verändert
- mäßig verändert
- deutlich verändert
- stark verändert
- sehr stark verändert
- vollständig verändert
- nicht bewertet

Querbauwerke

- ◇ Sohlgleite
- ◊ Sohlrampe
- ▽ Absturz
- Durchlass-Verrohrung
- Wehr
- △ Fischaufstiegsanlage (FAA)

> Füllfarben stellen die Art der Durchgängigkeit dar:

- frei durchgängig
- eingeschränkt
- nicht bewertet - FAA vorhanden
- mangelhaft
- nicht durchgängig

Wasserkraftanlagen

- ✱ In Betrieb
- ✱ stillgelegt
- ✱ vorübergehend stillgelegt

Verwaltungsgrenzen

- Landkreise
- Gemeindegrenzen
- Liegenschaft WWA
- Liegenschaft Gemeinde
- Liegenschaft Landkreis
- Flurstücke

Flusskilometrierung

- 100 m Abschnitte (GIS-Fkm)

Natura2000

- Fauna-Flora-Habitat_Gebiet
- EU-Vogelschutzgebiete

EG-WRRL
 Umsetzungskonzept FWK 2_F059
 Trubach, Thosbach, Altenthalbach,
 Großnoher Bach, Leinleiterbach, Aufseß

Vorhabensträger: Freistaat Bayern, vertreten durch das WWA Hof
 Landkreis: Bamberg
 Gemeinde: Heiligenstadt

Maßstab: 1:5.000
 Bestand Leinleiterbach

Entwurfsverfasser: **Wasserwirtschaftsamt Hof**

Hof, den 30.06.2022 gez. Merz
 Datum Unterschrift

Anlage: **4**



Plan-Nr.: **25**

Schutzvermerk/Dateiname:

Ausgabe vom
 Ersatz für
 Ursprung

Datum	Name
entw. 18.01.22	Wenisch
gez. 16.02.22	Baumann
gepr. 30.06.22	Ebert



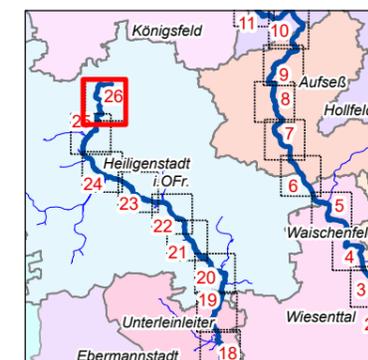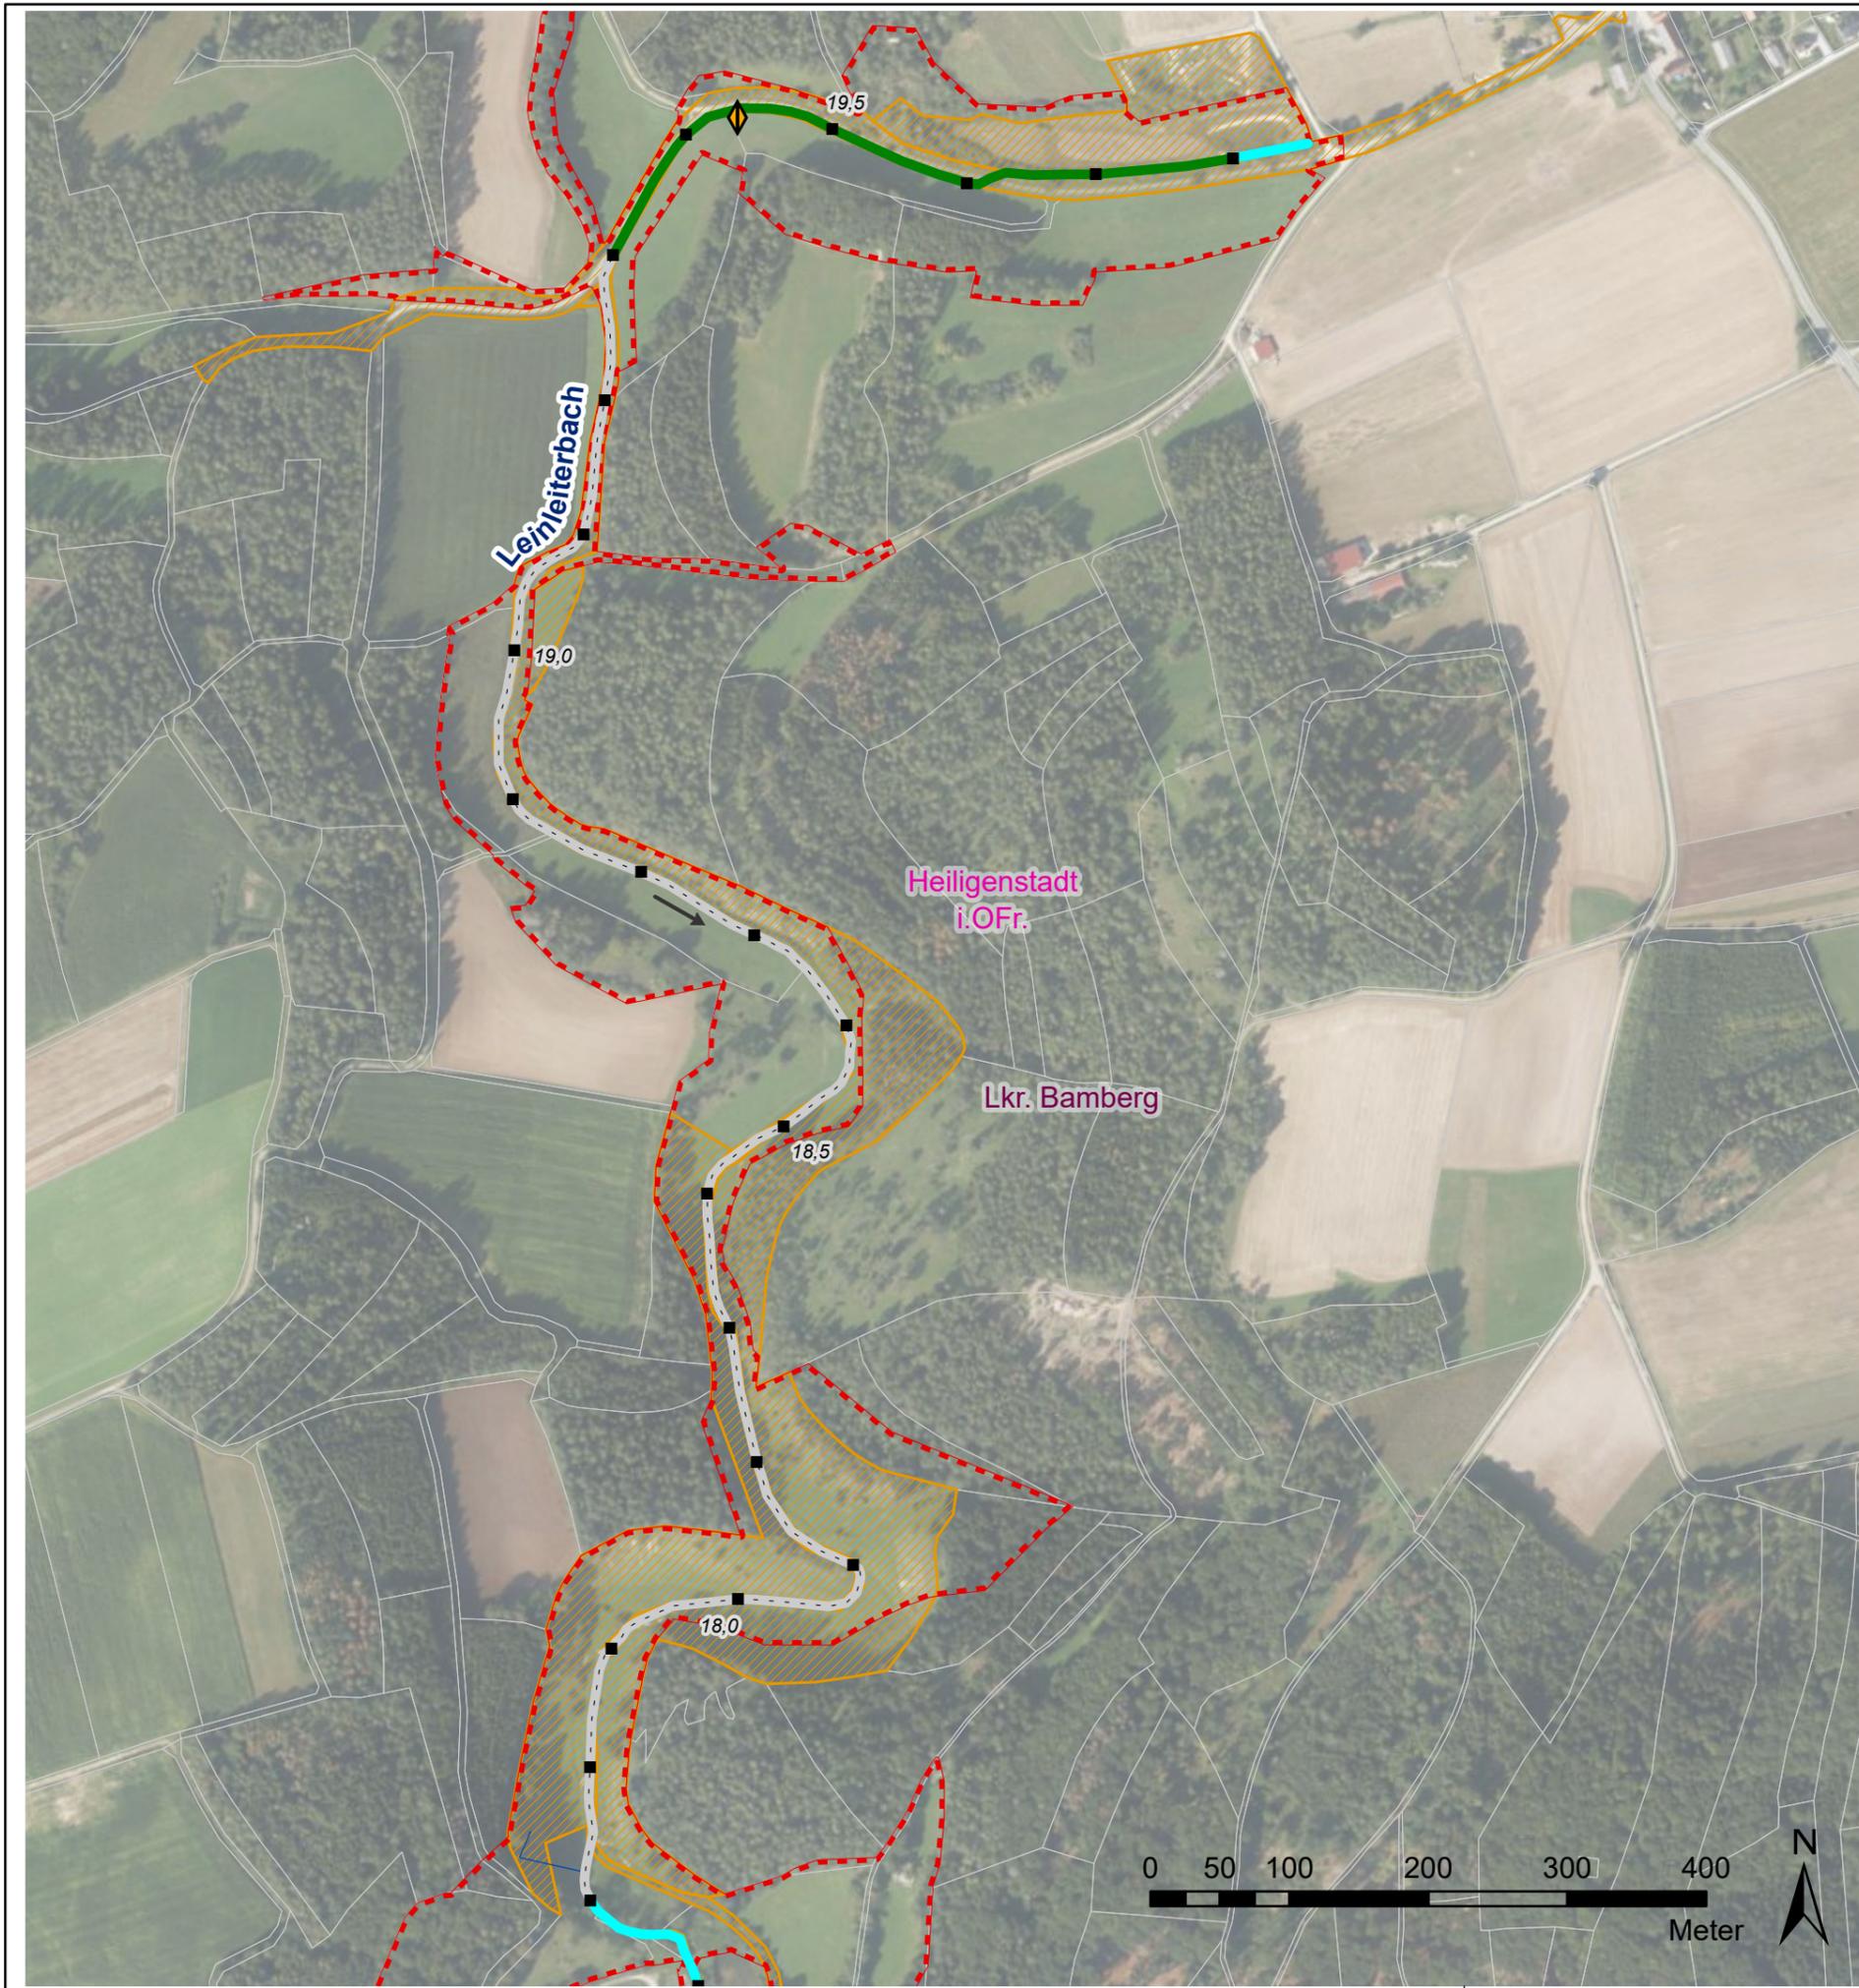

Legende

Gewässerstrukturkartierung (2017)

- | | | | |
|--|--------------------|--|-----------------------|
| | unverändert | | stark verändert |
| | gering verändert | | sehr stark verändert |
| | mäßig verändert | | vollständig verändert |
| | deutlich verändert | | nicht bewertet |

Querbauwerke

- | | | | |
|--|------------|--|----------------------------|
| | Sohlgleite | | Durchlass-Verrohrung |
| | Sohlrampe | | Wehr |
| | Absturz | | Fischaufstiegsanlage (FAA) |

> Füllfarben stellen die Art der Durchgängigkeit dar:

- | | | | |
|--|--------------------------------|--|-------------------|
| | frei durchgängig | | mangelhaft |
| | eingeschränkt | | nicht durchgängig |
| | nicht bewertet - FAA vorhanden | | |

Wasserkraftanlagen

- | | | | |
|--|-------------|--|---------------------------|
| | In Betrieb | | vorübergehend stillgelegt |
| | stillgelegt | | |

Verwaltungsgrenzen

- | | |
|--|------------------------|
| | Landkreise |
| | Gemeindegrenzen |
| | Liegenschaft WWA |
| | Liegenschaft Gemeinde |
| | Liegenschaft Landkreis |
| | Flurstücke |

Flusskilometrierung

- | | |
|--|----------------------------|
| | 100 m Abschnitte (GIS-Fkm) |
|--|----------------------------|

Natura2000

- | | |
|--|----------------------------|
| | Fauna-Flora-Habitat_Gebiet |
| | EU-Vogelschutzgebiete |

EG-WRRL
 Umsetzungskonzept FWK 2_F059
 Trubach, Thosbach, Altenthalbach,
 Großnoher Bach, Leinleiterbach, Aufseß

Vorhabensträger: Freistaat Bayern, vertreten durch das WWA Hof
 Landkreis: Bamberg
 Gemeinde: Heiligenstadt

Maßstab: 1:5.000
 Bestand Leinleiterbach

Entwurfsverfasser: **Wasserwirtschaftsamt Hof**

Hof, den 30.06.2022 gez. Merz

Datum Unterschrift

Anlage: **4**

Plan-Nr.: **26**

Schutzvermerk/Dateiname:



Ausgabe vom	
Ersatz für	
Ursprung	

Datum	Name
entw. 18.01.22	Wenisch
gez. 16.02.22	Baumann
gepr. 30.06.22	Ebert

entw. 18.01.22 Wenisch

gez. 16.02.22 Baumann

gepr. 30.06.22 Ebert

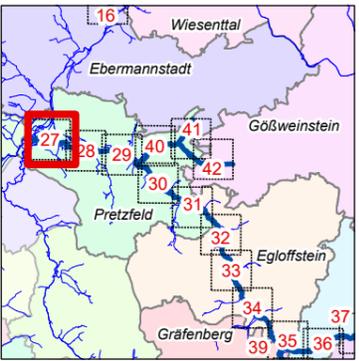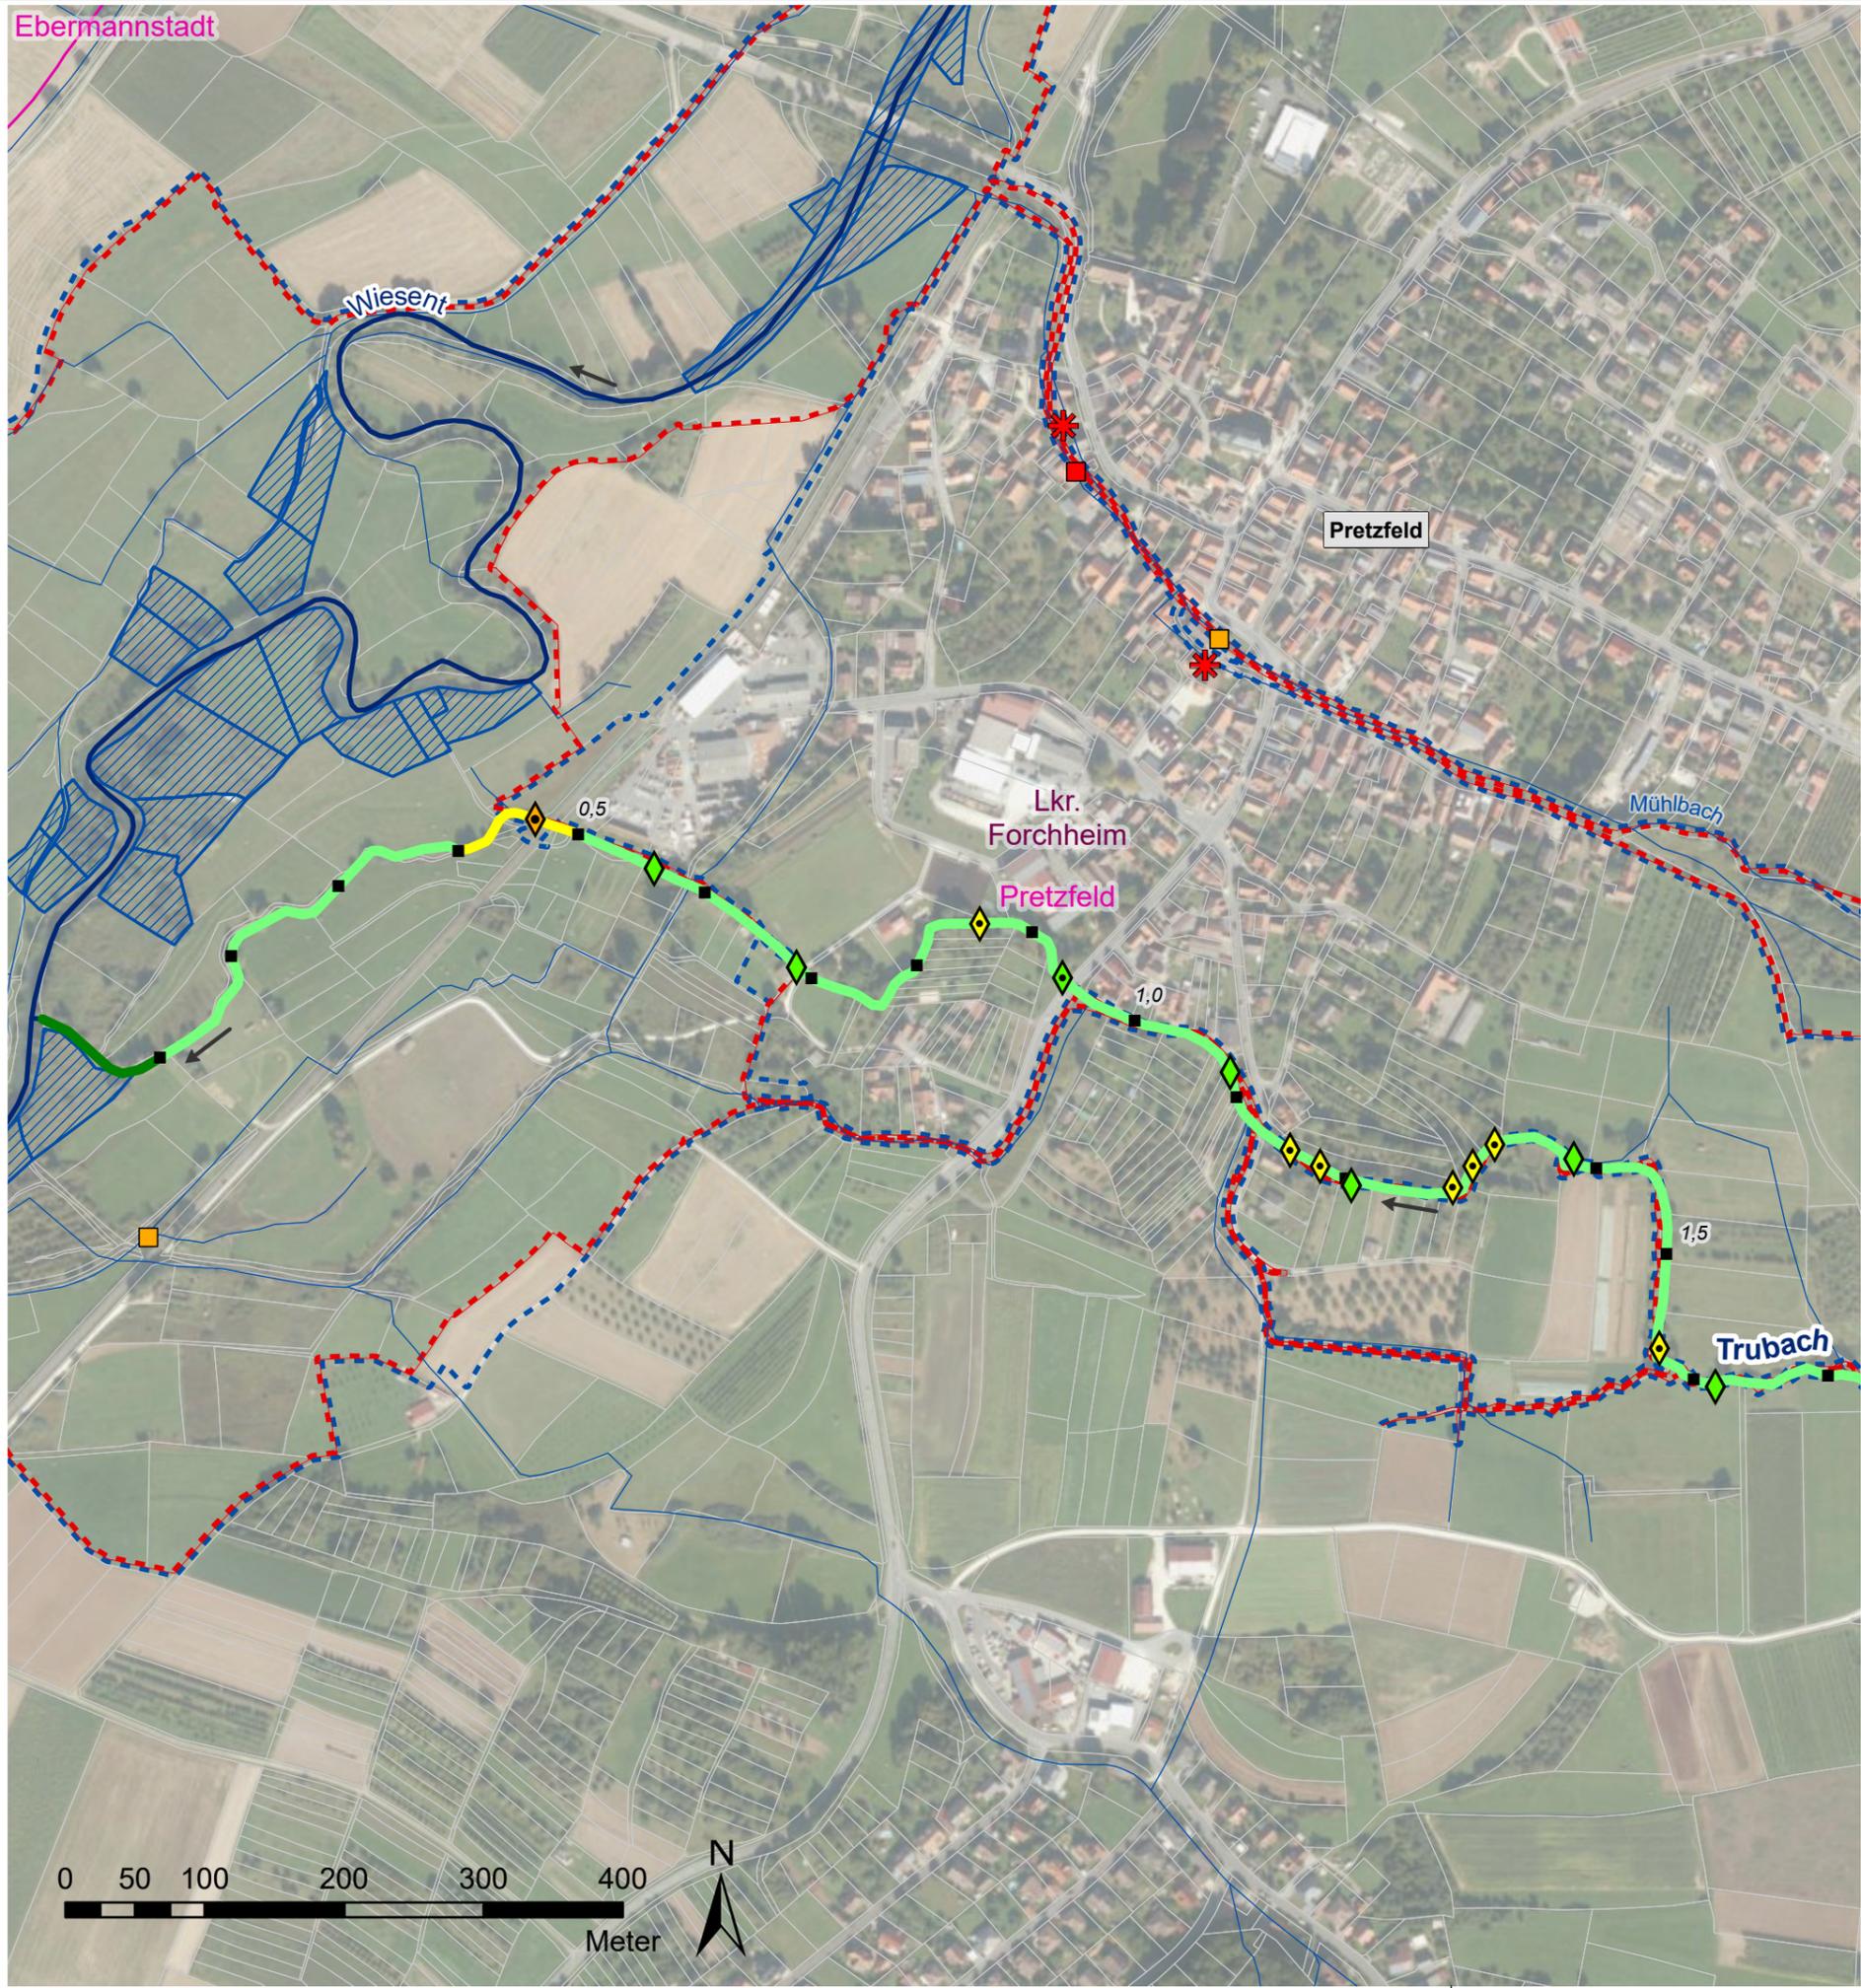

Legende

Gewässerstrukturkartierung (2017)

- unverändert
- gering verändert
- mäßig verändert
- deutlich verändert
- stark verändert
- sehr stark verändert
- vollständig verändert
- - - nicht bewertet

Querbauwerke

- ◇ Sohlgleite
- ◇ Sohlrampe
- ◇ Absturz
- Durchlass-Verrohrung
- Wehr
- △ Fischaufstiegsanlage (FAA)

> Füllfarben stellen die Art der Durchgängigkeit dar:

- frei durchgängig
- eingeschränkt
- nicht bewertet - FAA vorhanden
- mangelhaft
- nicht durchgängig

Wasserkraftanlagen

- ✳ In Betrieb
- ✳ stillgelegt
- ✳ vorübergehend stillgelegt

Verwaltungsgrenzen

- Landkreise
- Gemeindegrenzen
- Liegenschaft WWA
- Liegenschaft Gemeinde
- Liegenschaft Landkreis
- Flurstücke



Flusskilometrierung

- 100 m Abschnitte (GIS-Fkm)

Natura2000

- Fauna-Flora-Habitat_Gebiet
- EU-Vogelschutzgebiete

<p>EG-WRRL Umsetzungskonzept FWK 2_F059 Trubach, Thosbach, Altenthalbach, Großnoher Bach, Leinleiterbach, Aufseß</p>		<p>Anlage: 4</p>
<p>Vorhabensträger: Freistaat Bayern, vertreten durch das WWA Hof</p>		<p>Plan-Nr.: 27</p>
<p>Landkreis: Forchheim</p>		<p>Schutzvermerk/Dateiname:</p>
<p>Gemeinde: Pretzfeld</p>		<p>Ausgabe vom</p>
<p>Maßstab: 1:5.000</p>	<p>Bestand Trubach</p>	<p>Ersatz für</p>
<p>Entwurfsverfasser: Wasserwirtschaftsamt Hof</p>		<p>Ursprung</p>
<p>Hof, den 30.06.2022 gez. Merz</p>		<p>Datum Name</p>
<p>Datum Unterschrift</p>		<p>entw. 18.01.22 Wenisch</p>
		<p>gez. 16.02.22 Baumann</p>
		<p>gepr. 30.06.22 Ebert</p>

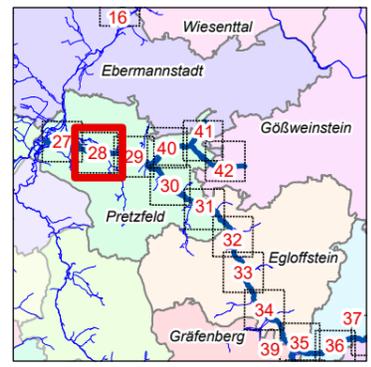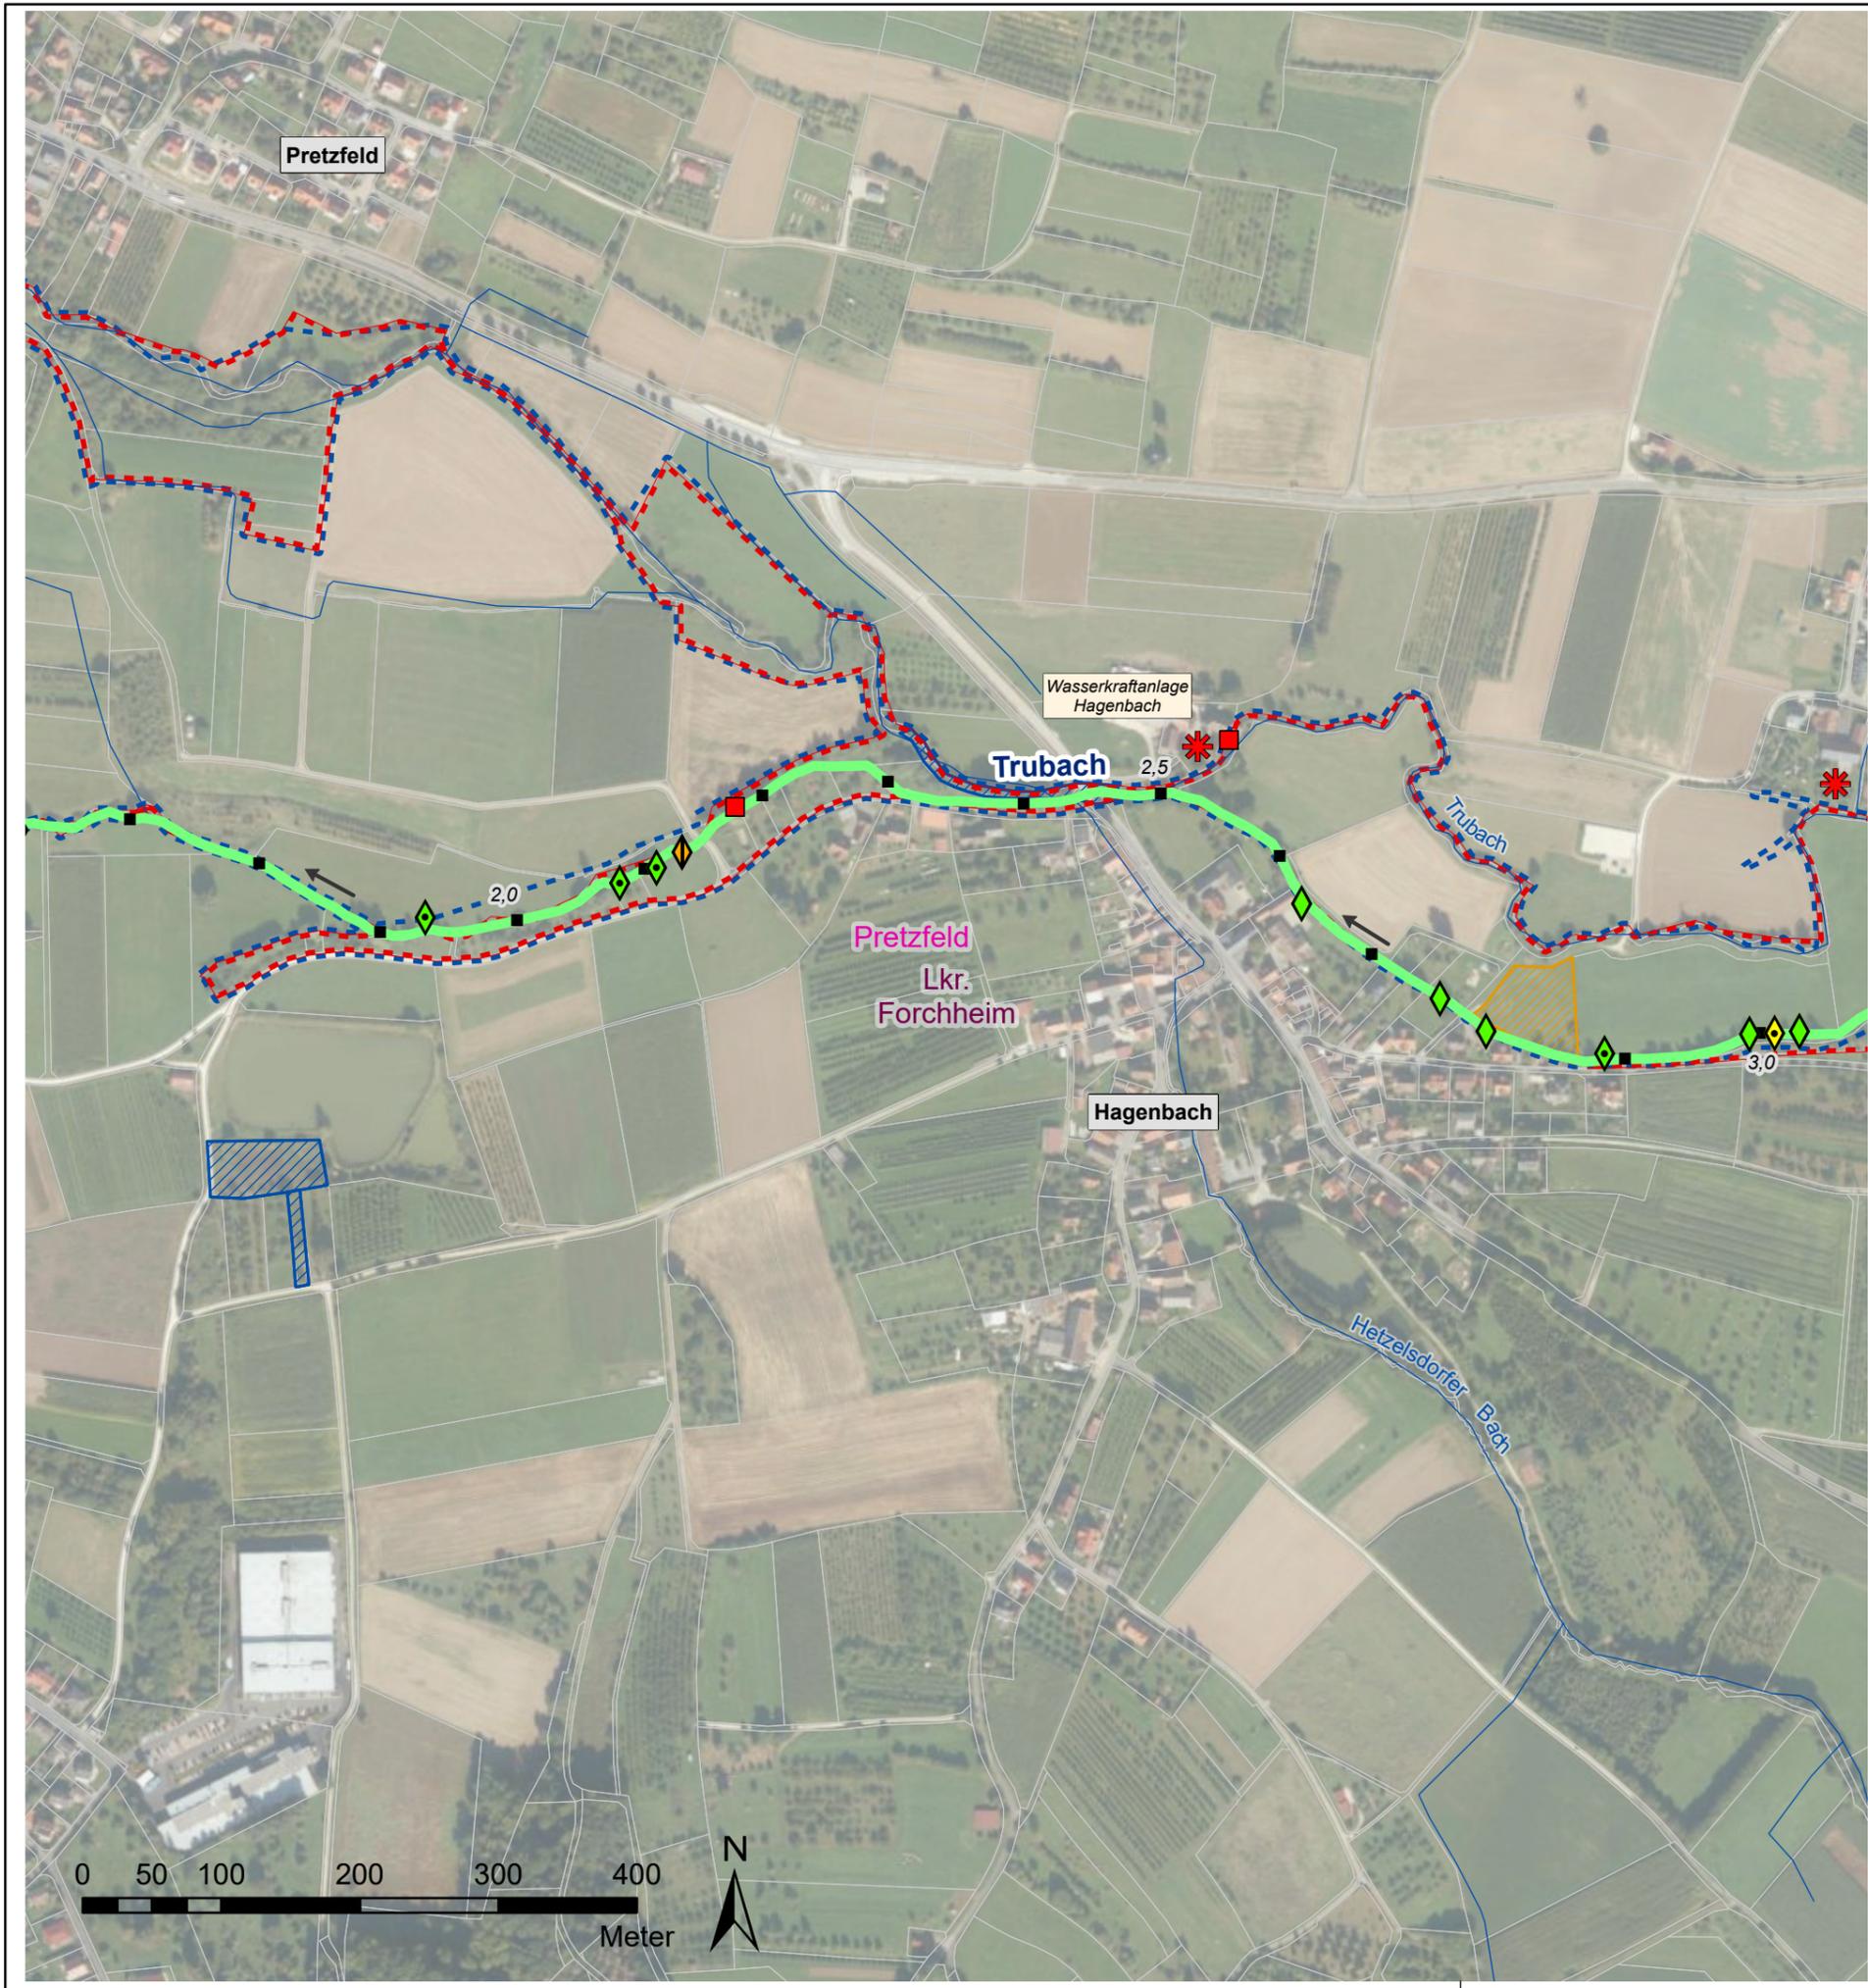

Legende

Gewässerstrukturkartierung (2017)

- unverändert
- gering verändert
- mäßig verändert
- deutlich verändert
- stark verändert
- sehr stark verändert
- vollständig verändert
- - - nicht bewertet

Querbauwerke

- ◇ Sohlgleite
- ◇ Sohlrampe
- ◇ Absturz
- Durchlass-Verrohrung
- Wehr
- △ Fischaufstiegsanlage (FAA)

> Füllfarben stellen die Art der Durchgängigkeit dar:

- frei durchgängig
- eingeschränkt
- nicht bewertet - FAA vorhanden
- mangelhaft
- nicht durchgängig

Wasserkraftanlagen

- ✱ In Betrieb
- ✱ stillgelegt
- ✱ vorübergehend stillgelegt

Verwaltungsgrenzen

- Landkreise
- Gemeindegrenzen
- Liegenschaft WWA
- Liegenschaft Gemeinde
- Liegenschaft Landkreis
- Flurstücke



Flusskilometrierung

- 100 m Abschnitte (GIS-Fkm)

Natura2000

- Fauna-Flora-Habitat_Gebiet
- EU-Vogelschutzgebiete

EG-WRRL Umsetzungskonzept FWK 2_F059 Trubach, Thosbach, Altenthalbach, Großnoher Bach, Leinleiterbach, Aufseß		Anlage:	4
		Plan-Nr.:	28
Vorhabensträger: Freistaat Bayern, vertreten durch das WWA Hof Landkreis: Forchheim Gemeinde: Pretzfeld		Schutzvermerk/Dateiname: <small>U1003_000000_2018_0108_P001_P001_M001_K001_K001_B001_Nr 101_Bestand - 3 Netze</small>	
Maßstab:	Bestand Trubach	Ausgabe vom	
		Ersatz für	
		Ursprung	
Entwurfsverfasser: Wasserwirtschaftsamt Hof		Datum Name	
		entw.	18.01.22 Wenisch
		gez.	16.02.22 Baumann
		gepr.	30.06.22 Ebert
Hof, den 30.06.2022 gez. Merz			
Datum Unterschrift			

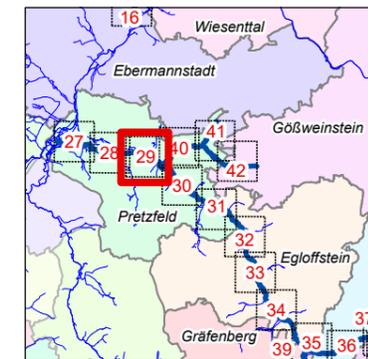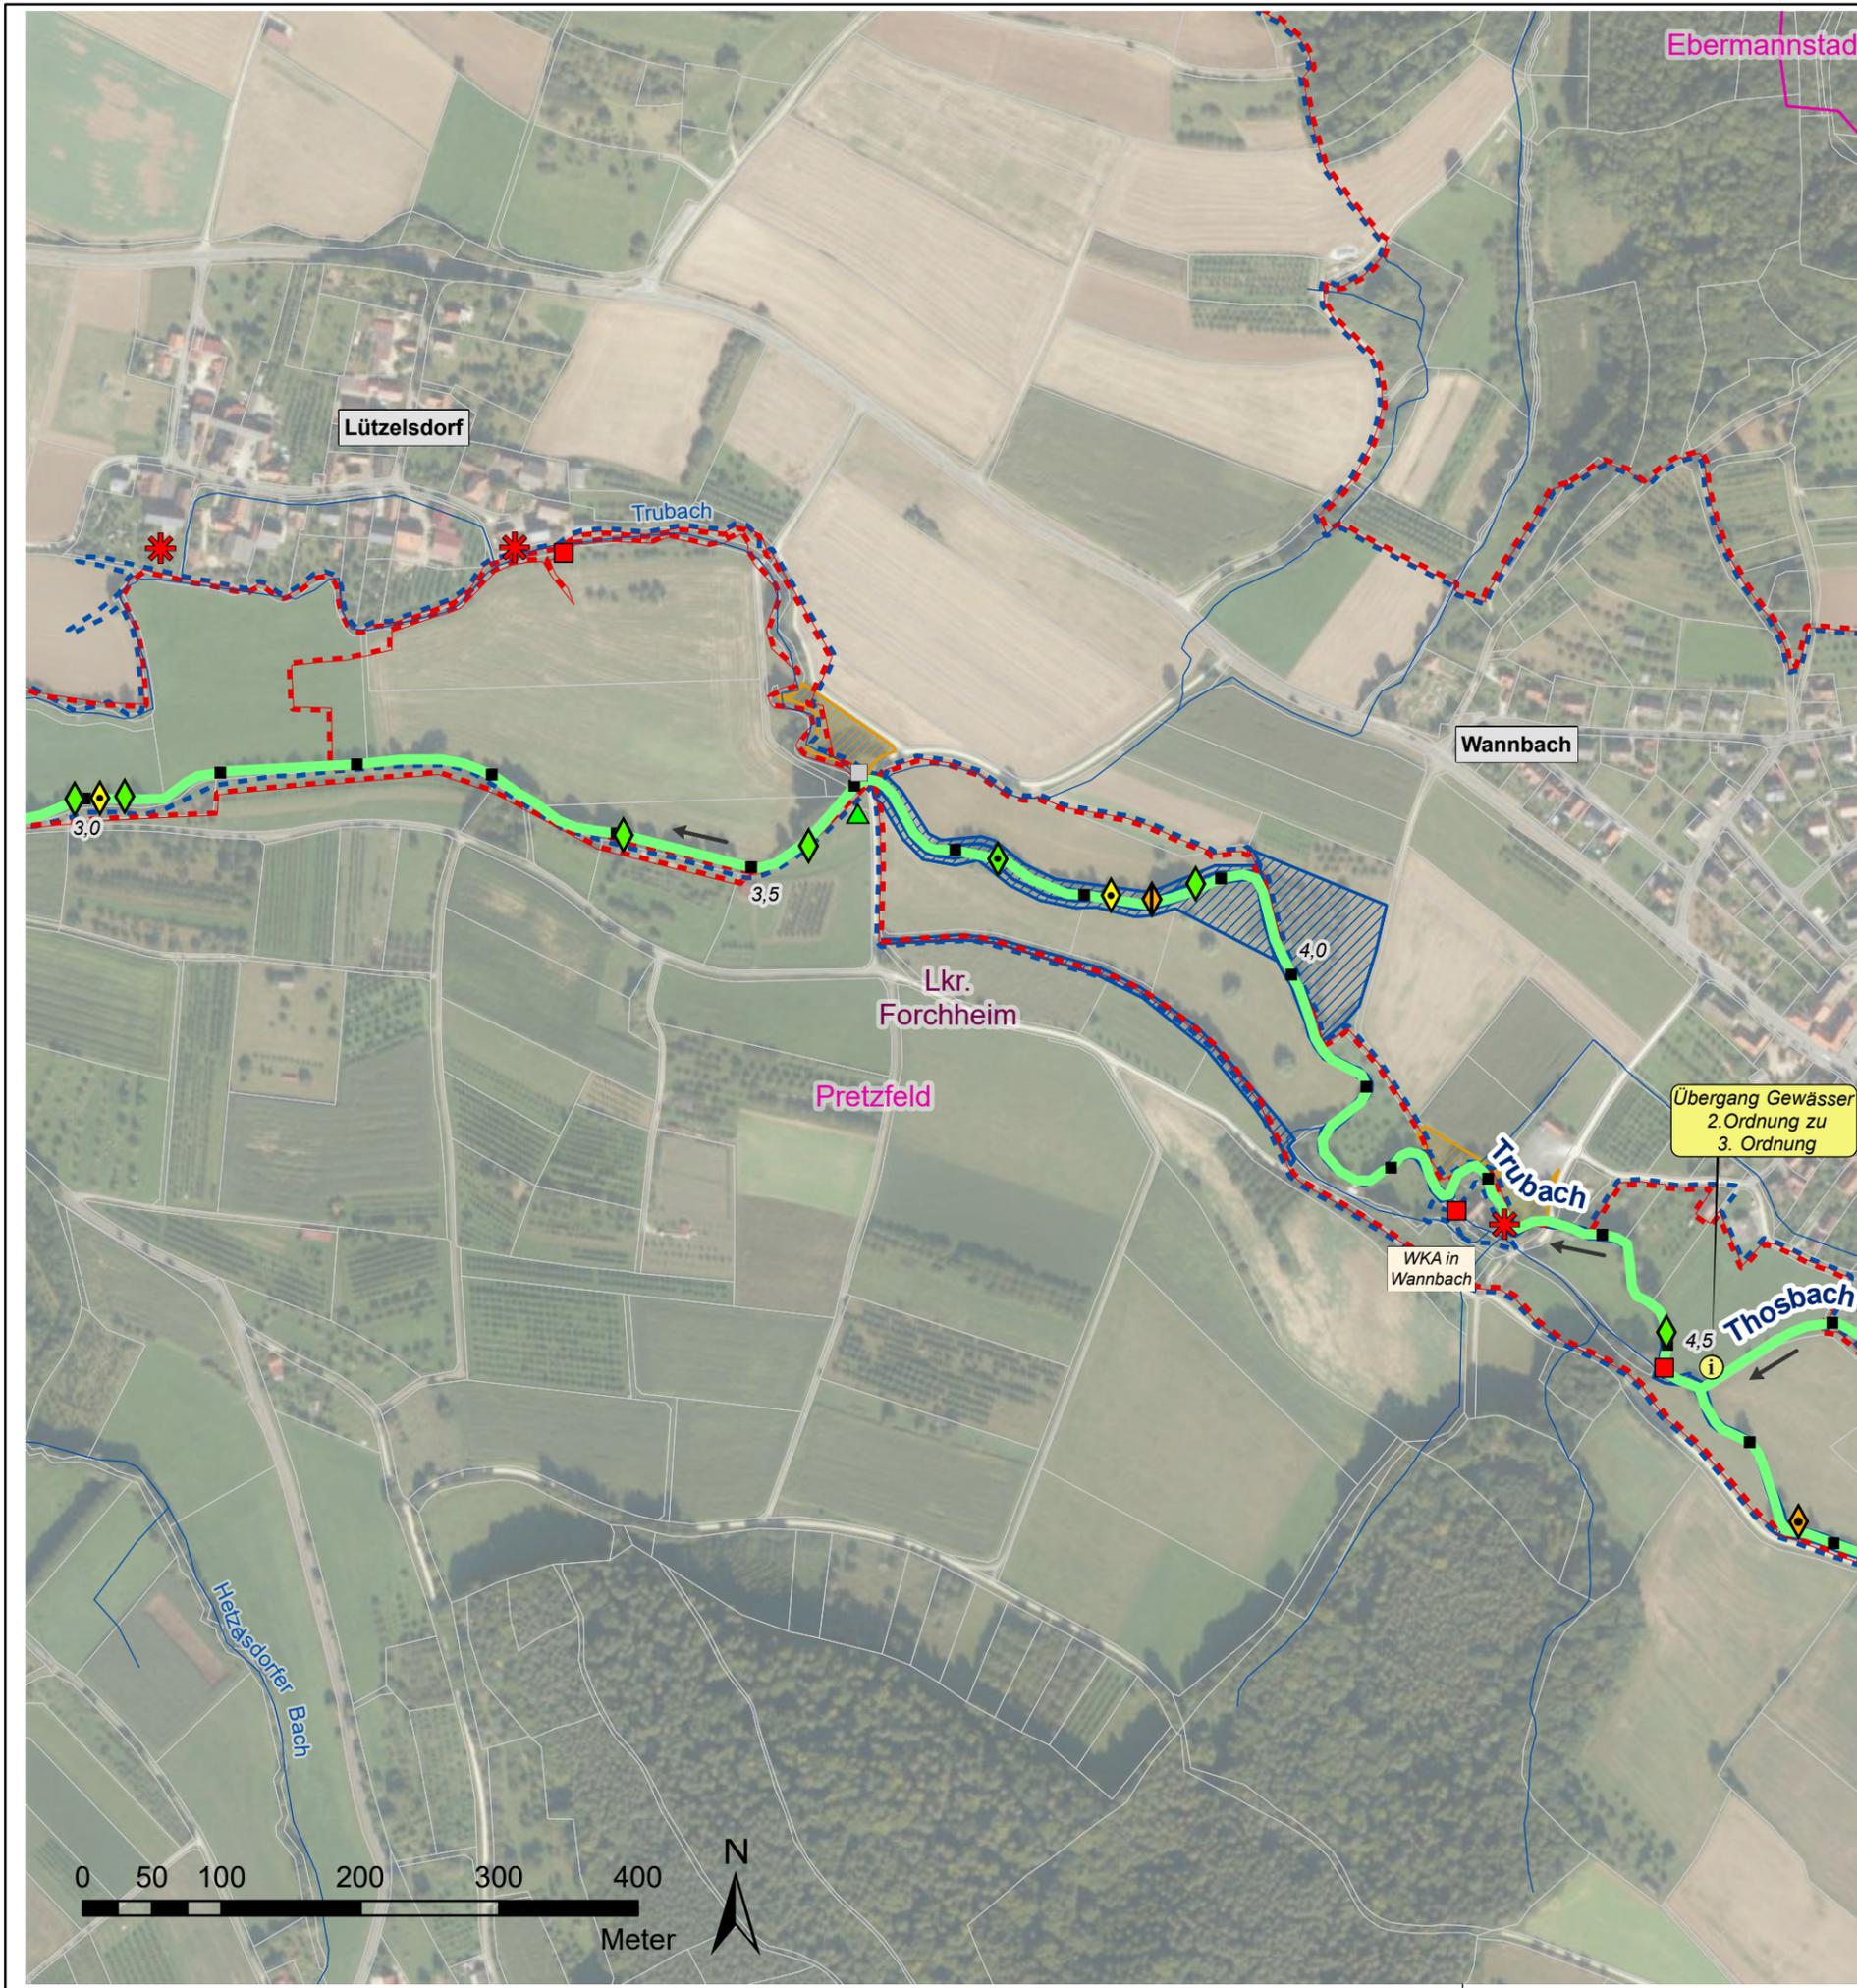

Legende

Gewässerstrukturkartierung (2017)

- unverändert
- gering verändert
- mäßig verändert
- deutlich verändert
- stark verändert
- sehr stark verändert
- vollständig verändert
- - - nicht bewertet

Querbauwerke

- ◇ Sohlgleite
- ◇ Sohlrampe
- ◇ Absturz
- Durchlass-Verrohrung
- Wehr
- △ Fischaufstiegsanlage (FAA)

> Füllfarben stellen die Art der Durchgängigkeit dar:

- frei durchgängig
- eingeschränkt
- nicht bewertet - FAA vorhanden
- mangelhaft
- nicht durchgängig

Wasserkraftanlagen

- ✱ In Betrieb
- ✱ stillgelegt
- ✱ vorübergehend stillgelegt

Verwaltungsgrenzen

- Landkreise
- Gemeindegrenzen
- Liegenschaft WWA
- Liegenschaft Gemeinde
- Liegenschaft Landkreis
- Flurstücke



Flusskilometrierung

- 100 m Abschnitte (GIS-Fkm)

Natura2000

- Fauna-Flora-Habitat_Gebiet
- EU-Vogelschutzgebiete

EG-WRRL Umsetzungskonzept FWK 2_F059 Trubach, Thosbach, Altenthalbach, Großnoher Bach, Leinleiterbach, Aufseß		Anlage:	4
		Plan-Nr.:	29
Vorhabensträger: Freistaat Bayern, vertreten durch das WWA Hof		Schutzvermerk/Dateiname:	
Landkreis:	Forchheim	<small>Drucknummer: U1903_201906_2019_F059_P001_MitStichtage_04_Baustein_Nur 1st_Baustein - 3 Netze</small>	
Gemeinde:	Pretzfeld	Ausgabe vom:	
Maßstab:	1:5.000	Ersatz für:	
Entwurfsverfasser: Wasserwirtschaftsamt Hof		Ursprung:	
		Datum	
Hof, den 30.06.2022 gez. Merz		Datum Name	
		entw. 18.01.22 Wenisch	
		gez. 16.02.22 Baumann	
Datum Unterschrift		gepr. 30.06.22 Ebert	

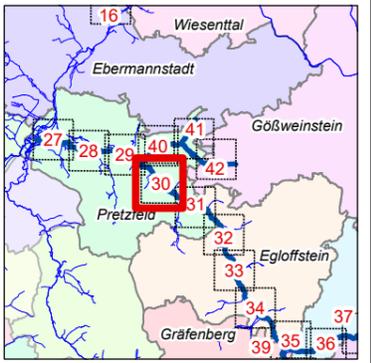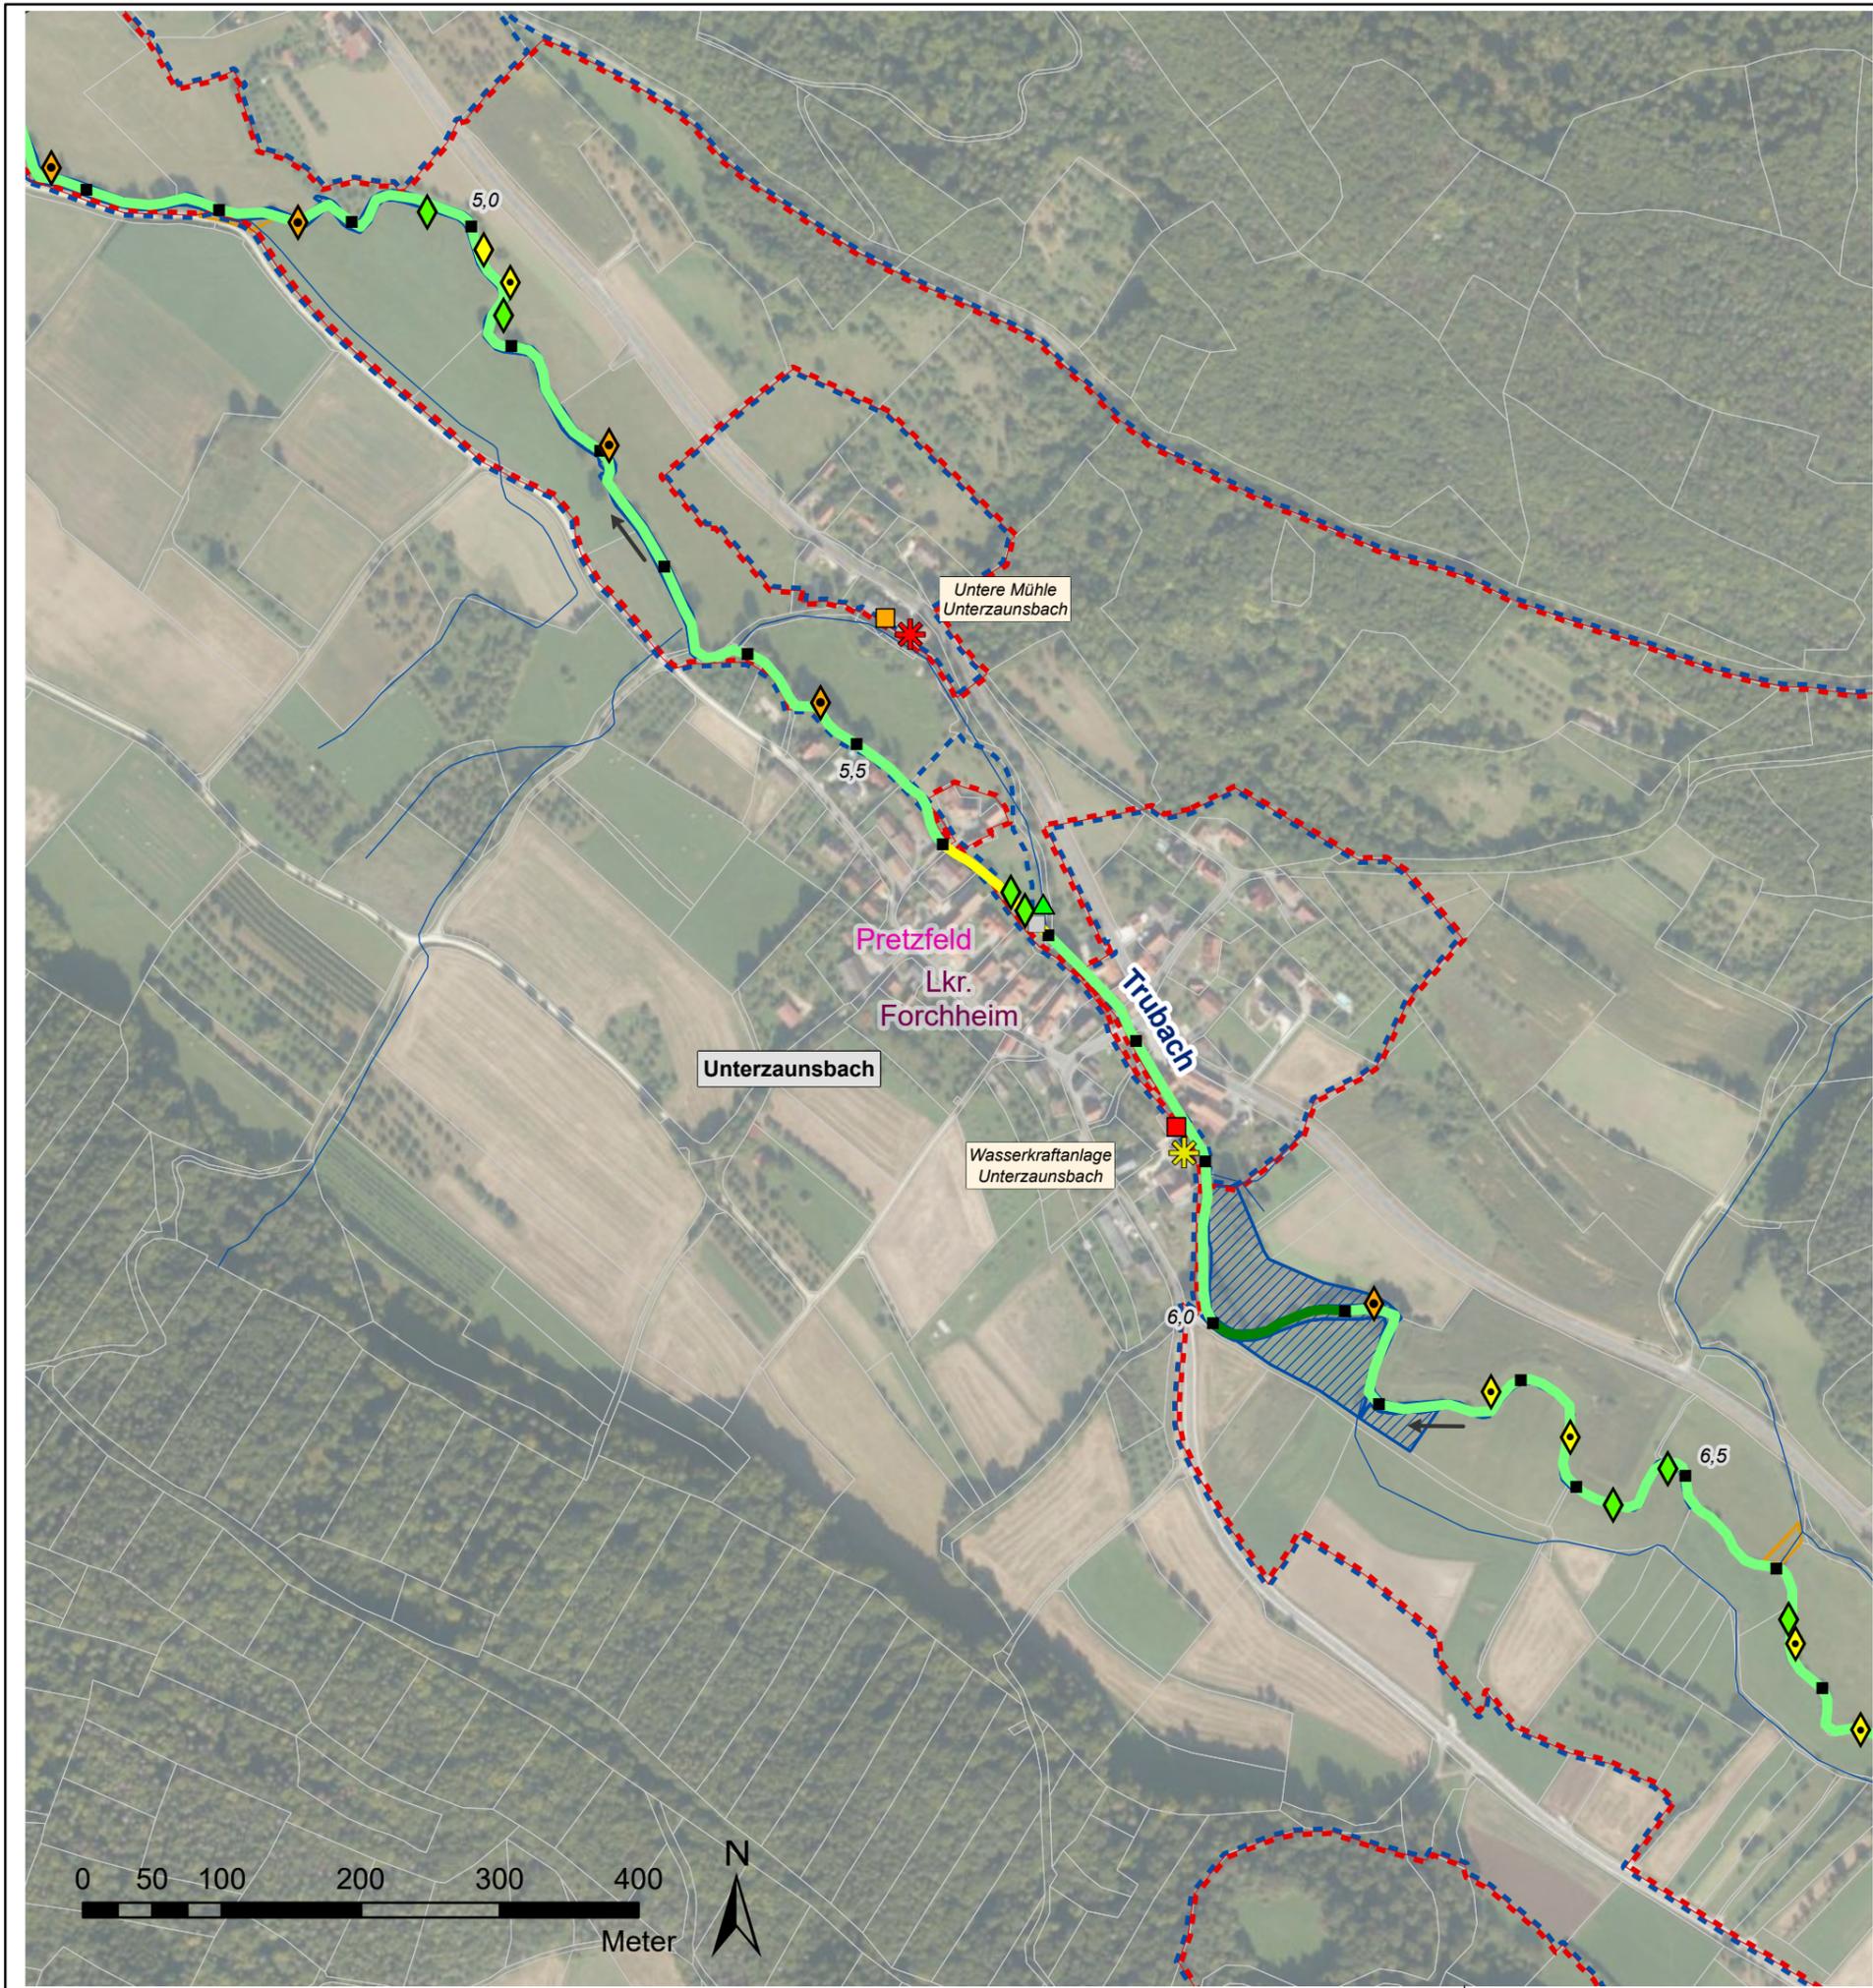

Legende

- Gewässerstrukturkartierung (2017)**
- unverändert
 - gering verändert
 - mäßig verändert
 - deutlich verändert
 - stark verändert
 - sehr stark verändert
 - vollständig verändert
 - - - nicht bewertet

- Querbauwerke**
- ◇ Sohlgleite
 - ◊ Sohlrampe
 - ⚡ Absturz
 - Durchlass-Verrohrung
 - Wehr
 - △ Fischaufstiegsanlage (FAA)

- > Füllfarben stellen die Art der Durchgängigkeit dar:
- frei durchgängig
 - eingeschränkt
 - nicht bewertet - FAA vorhanden
 - mangelhaft
 - nicht durchgängig



- Wasserkraftanlagen**
- ✳ In Betrieb
 - ✳ stillgelegt
 - ✳ vorübergehend stillgelegt

- Verwaltungsgrenzen**
- Landkreise
 - Gemeindegrenzen
 - Liegenschaft WWA
 - Liegenschaft Gemeinde
 - Liegenschaft Landkreis
 - Flurstücke

- Flusskilometrierung**
- 100 m Abschnitte (GIS-Fkm)

- Natura2000**
- Fauna-Flora-Habitat_Gebiet
 - EU-Vogelschutzgebiete

EG-WRRL Umsetzungskonzept FWK 2_F059 Trubach, Thosbach, Altenthalbach, Großnoher Bach, Leinleiterbach, Aufseß		Anlage:	4
		Plan-Nr.:	30
		Schutzvermerk/Dateiname:	
Vorhabensträger: Freistaat Bayern, vertreten durch das WWA Hof Landkreis: Forchheim Gemeinde: Pretzfeld		Ausgabe vom:	
Maßstab:	1:5.000	Ersatz für:	
Bestand Trubach		Ursprung:	
Entwurfsverfasser: Wasserwirtschaftsamt Hof Hof, den 30.06.2022 gez. Merz Datum Unterschrift		Datum Name	
		entw.	18.01.22 Wenisch
		gez.	17.02.22 Baumann
		gepr.	30.06.22 Ebert

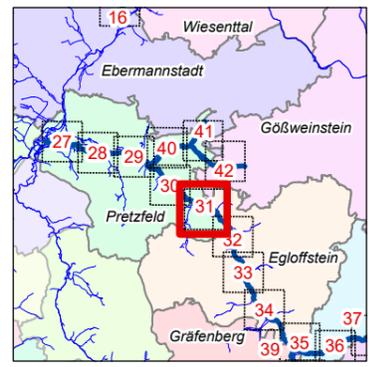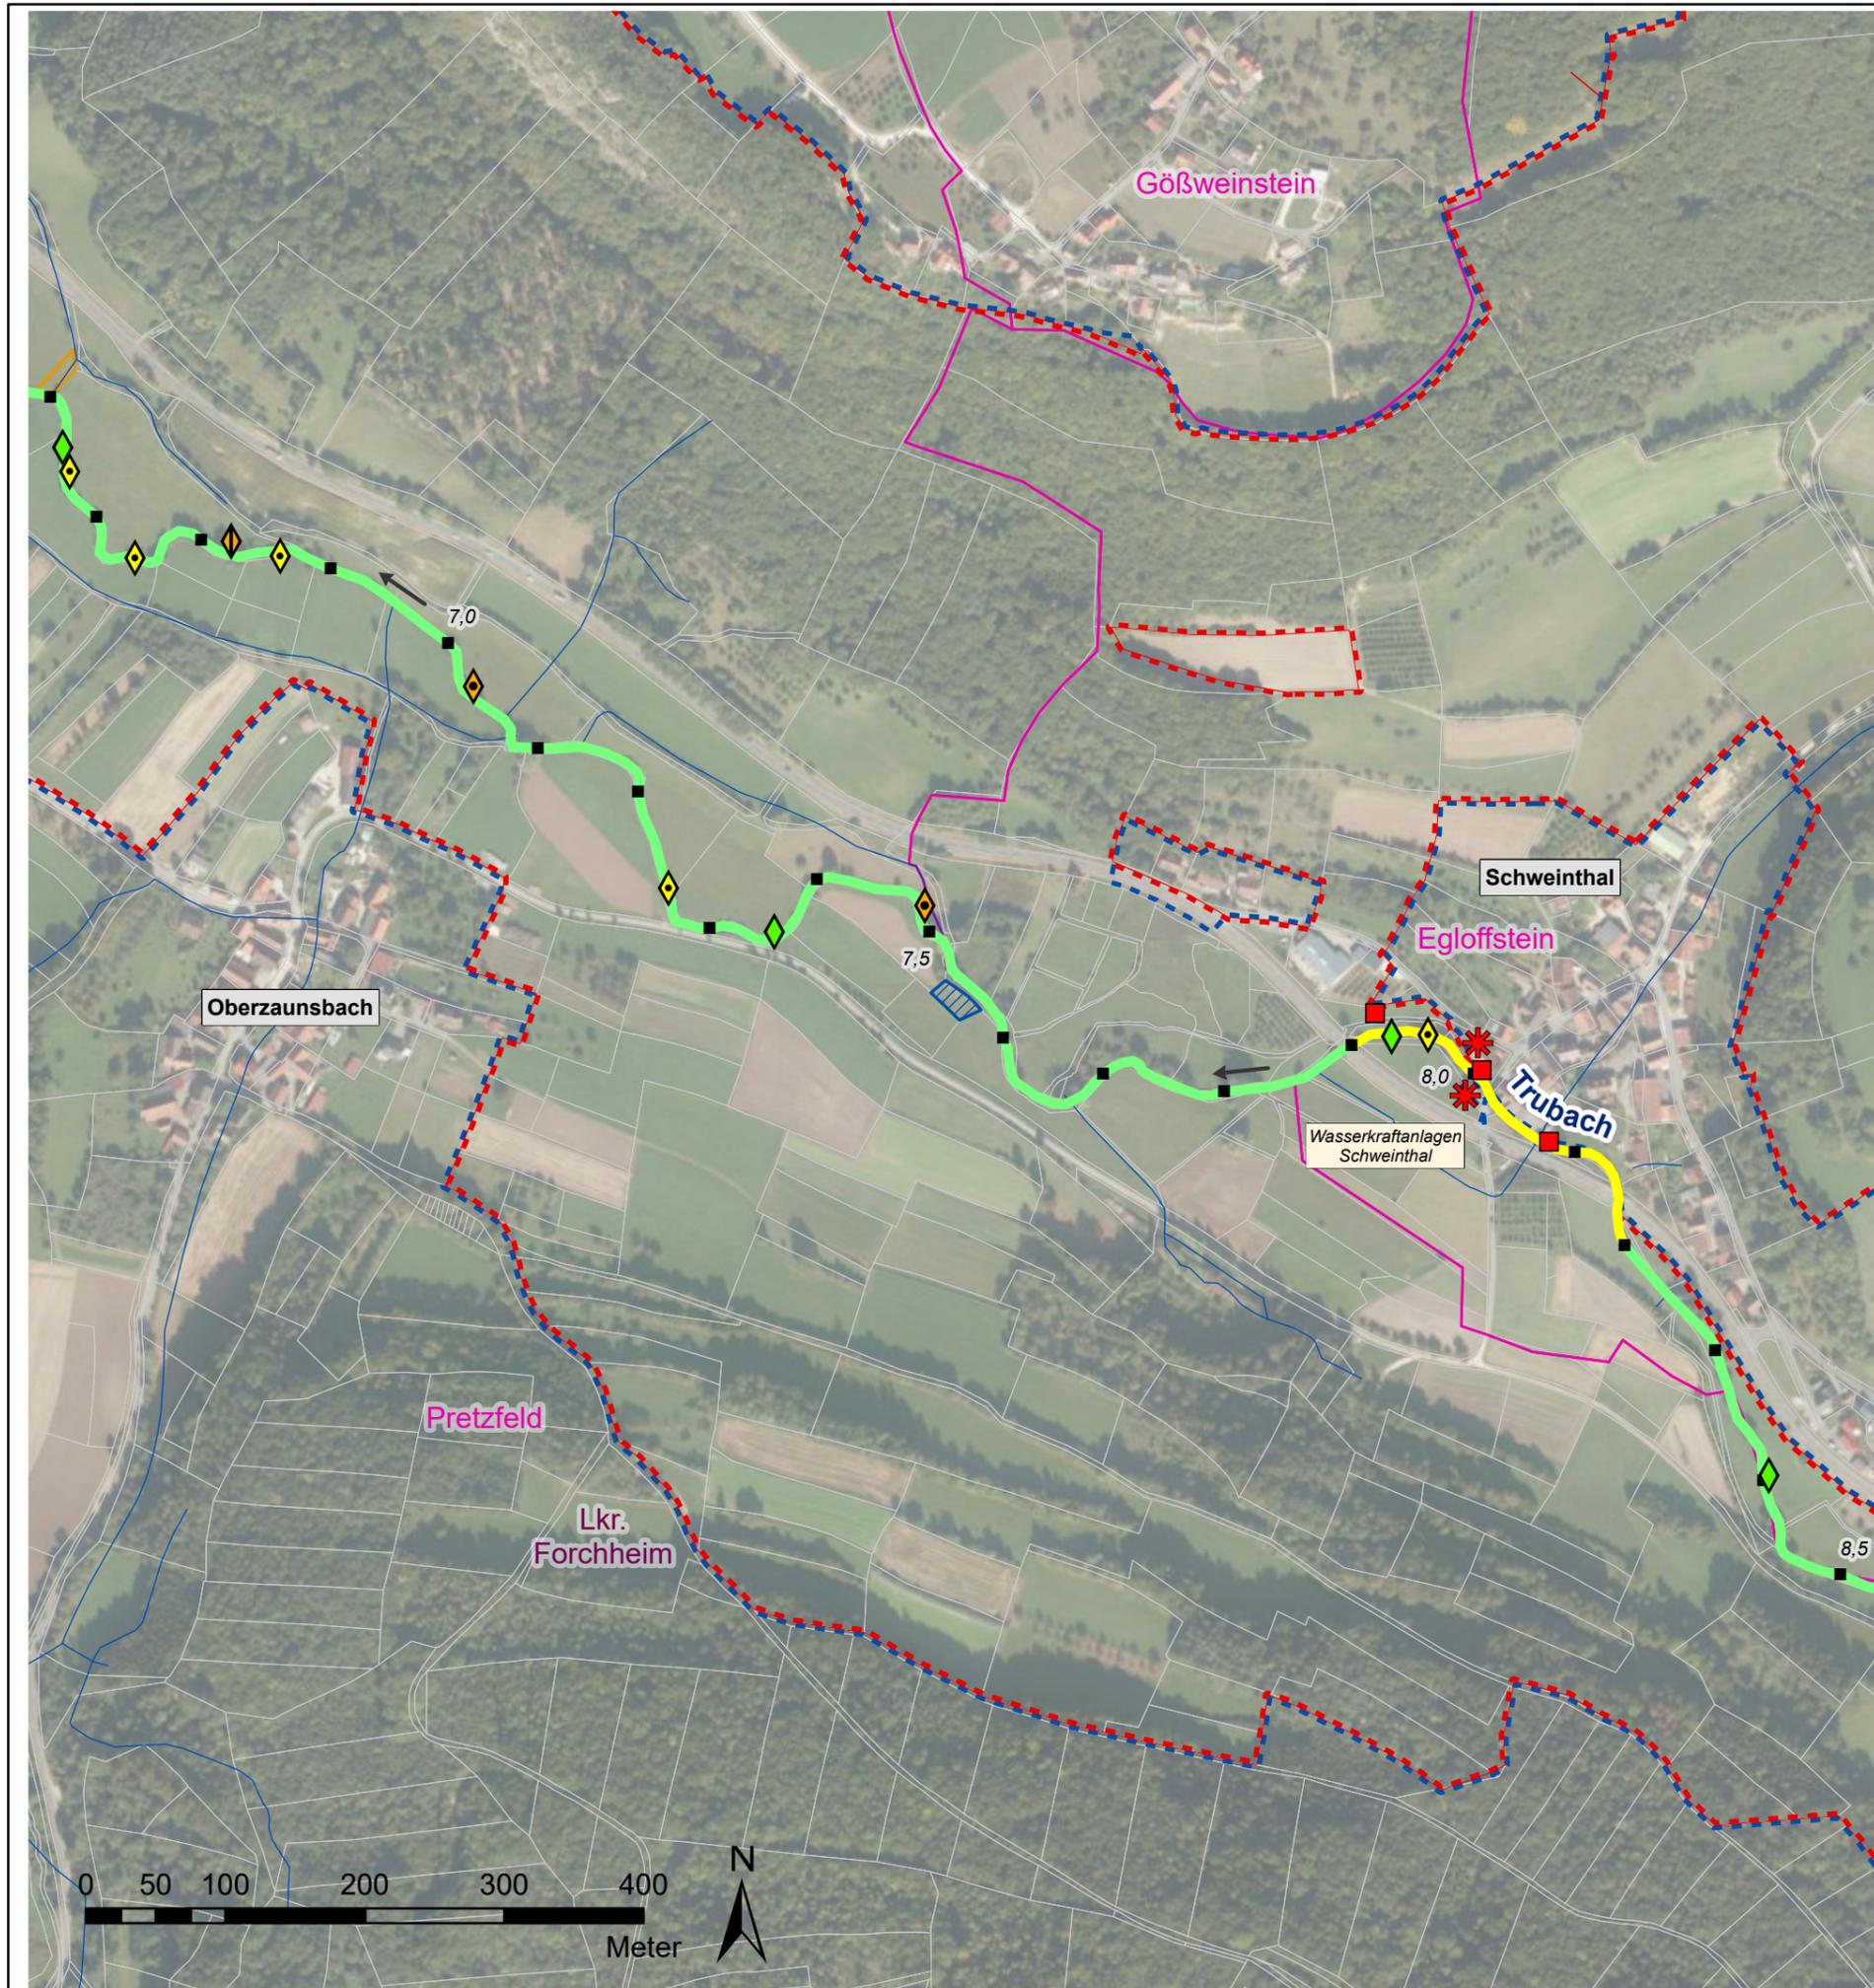

Legende

Gewässerstrukturkartierung (2017)

- unverändert
- gering verändert
- mäßig verändert
- deutlich verändert
- stark verändert
- sehr stark verändert
- vollständig verändert
- nicht bewertet

Querbauwerke

- ◇ Sohlgleite
- ◊ Sohlrampe
- ▽ Absturz
- Durchlass-Verrohrung
- Wehr
- △ Fischaufstiegsanlage (FAA)

> Füllfarben stellen die Art der Durchgängigkeit dar:

- frei durchgängig
- eingeschränkt
- nicht bewertet - FAA vorhanden
- mangelhaft
- nicht durchgängig

Wasserkraftanlagen

- ✳ In Betrieb
- ✳ stillgelegt
- ✳ vorübergehend stillgelegt

Verwaltungsgrenzen

- Landkreise
- Gemeindegrenzen
- Liegenschaft WWA
- Liegenschaft Gemeinde
- Liegenschaft Landkreis
- Flurstücke

Flusskilometrierung

- 100 m Abschnitte (GIS-Fkm)

Natura2000

- Fauna-Flora-Habitat_Gebiet
- EU-Vogelschutzgebiete



EG-WRRL
 Umsetzungskonzept FWK 2_F059
 Trubach, Thosbach, Altenthalbach,
 Großnoher Bach, Leinleiterbach, Aufseß

Vorhabensträger: Freistaat Bayern, vertreten durch das WWA Hof
 Landkreis: Forchheim
 Gemeinde: Pretzfeld, Eglloffstein, Gößweinstein

Anlage:	4
Plan-Nr.:	31
Schutzvermerk/Dateiname:	
Ausgabe vom	
Ersatz für	
Ursprung	
Entwurfsverfasser:	Wasserwirtschaftsamt Hof
entw.	18.01.22 Wenisch
gez.	17.02.22 Baumann
gepr.	30.06.22 Ebert

Maßstab:	Bestand Trubach
1:5.000	
Datum	Unterschrift
Hof, den 30.06.2022	gez. Merz



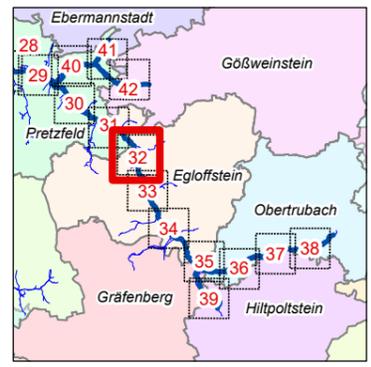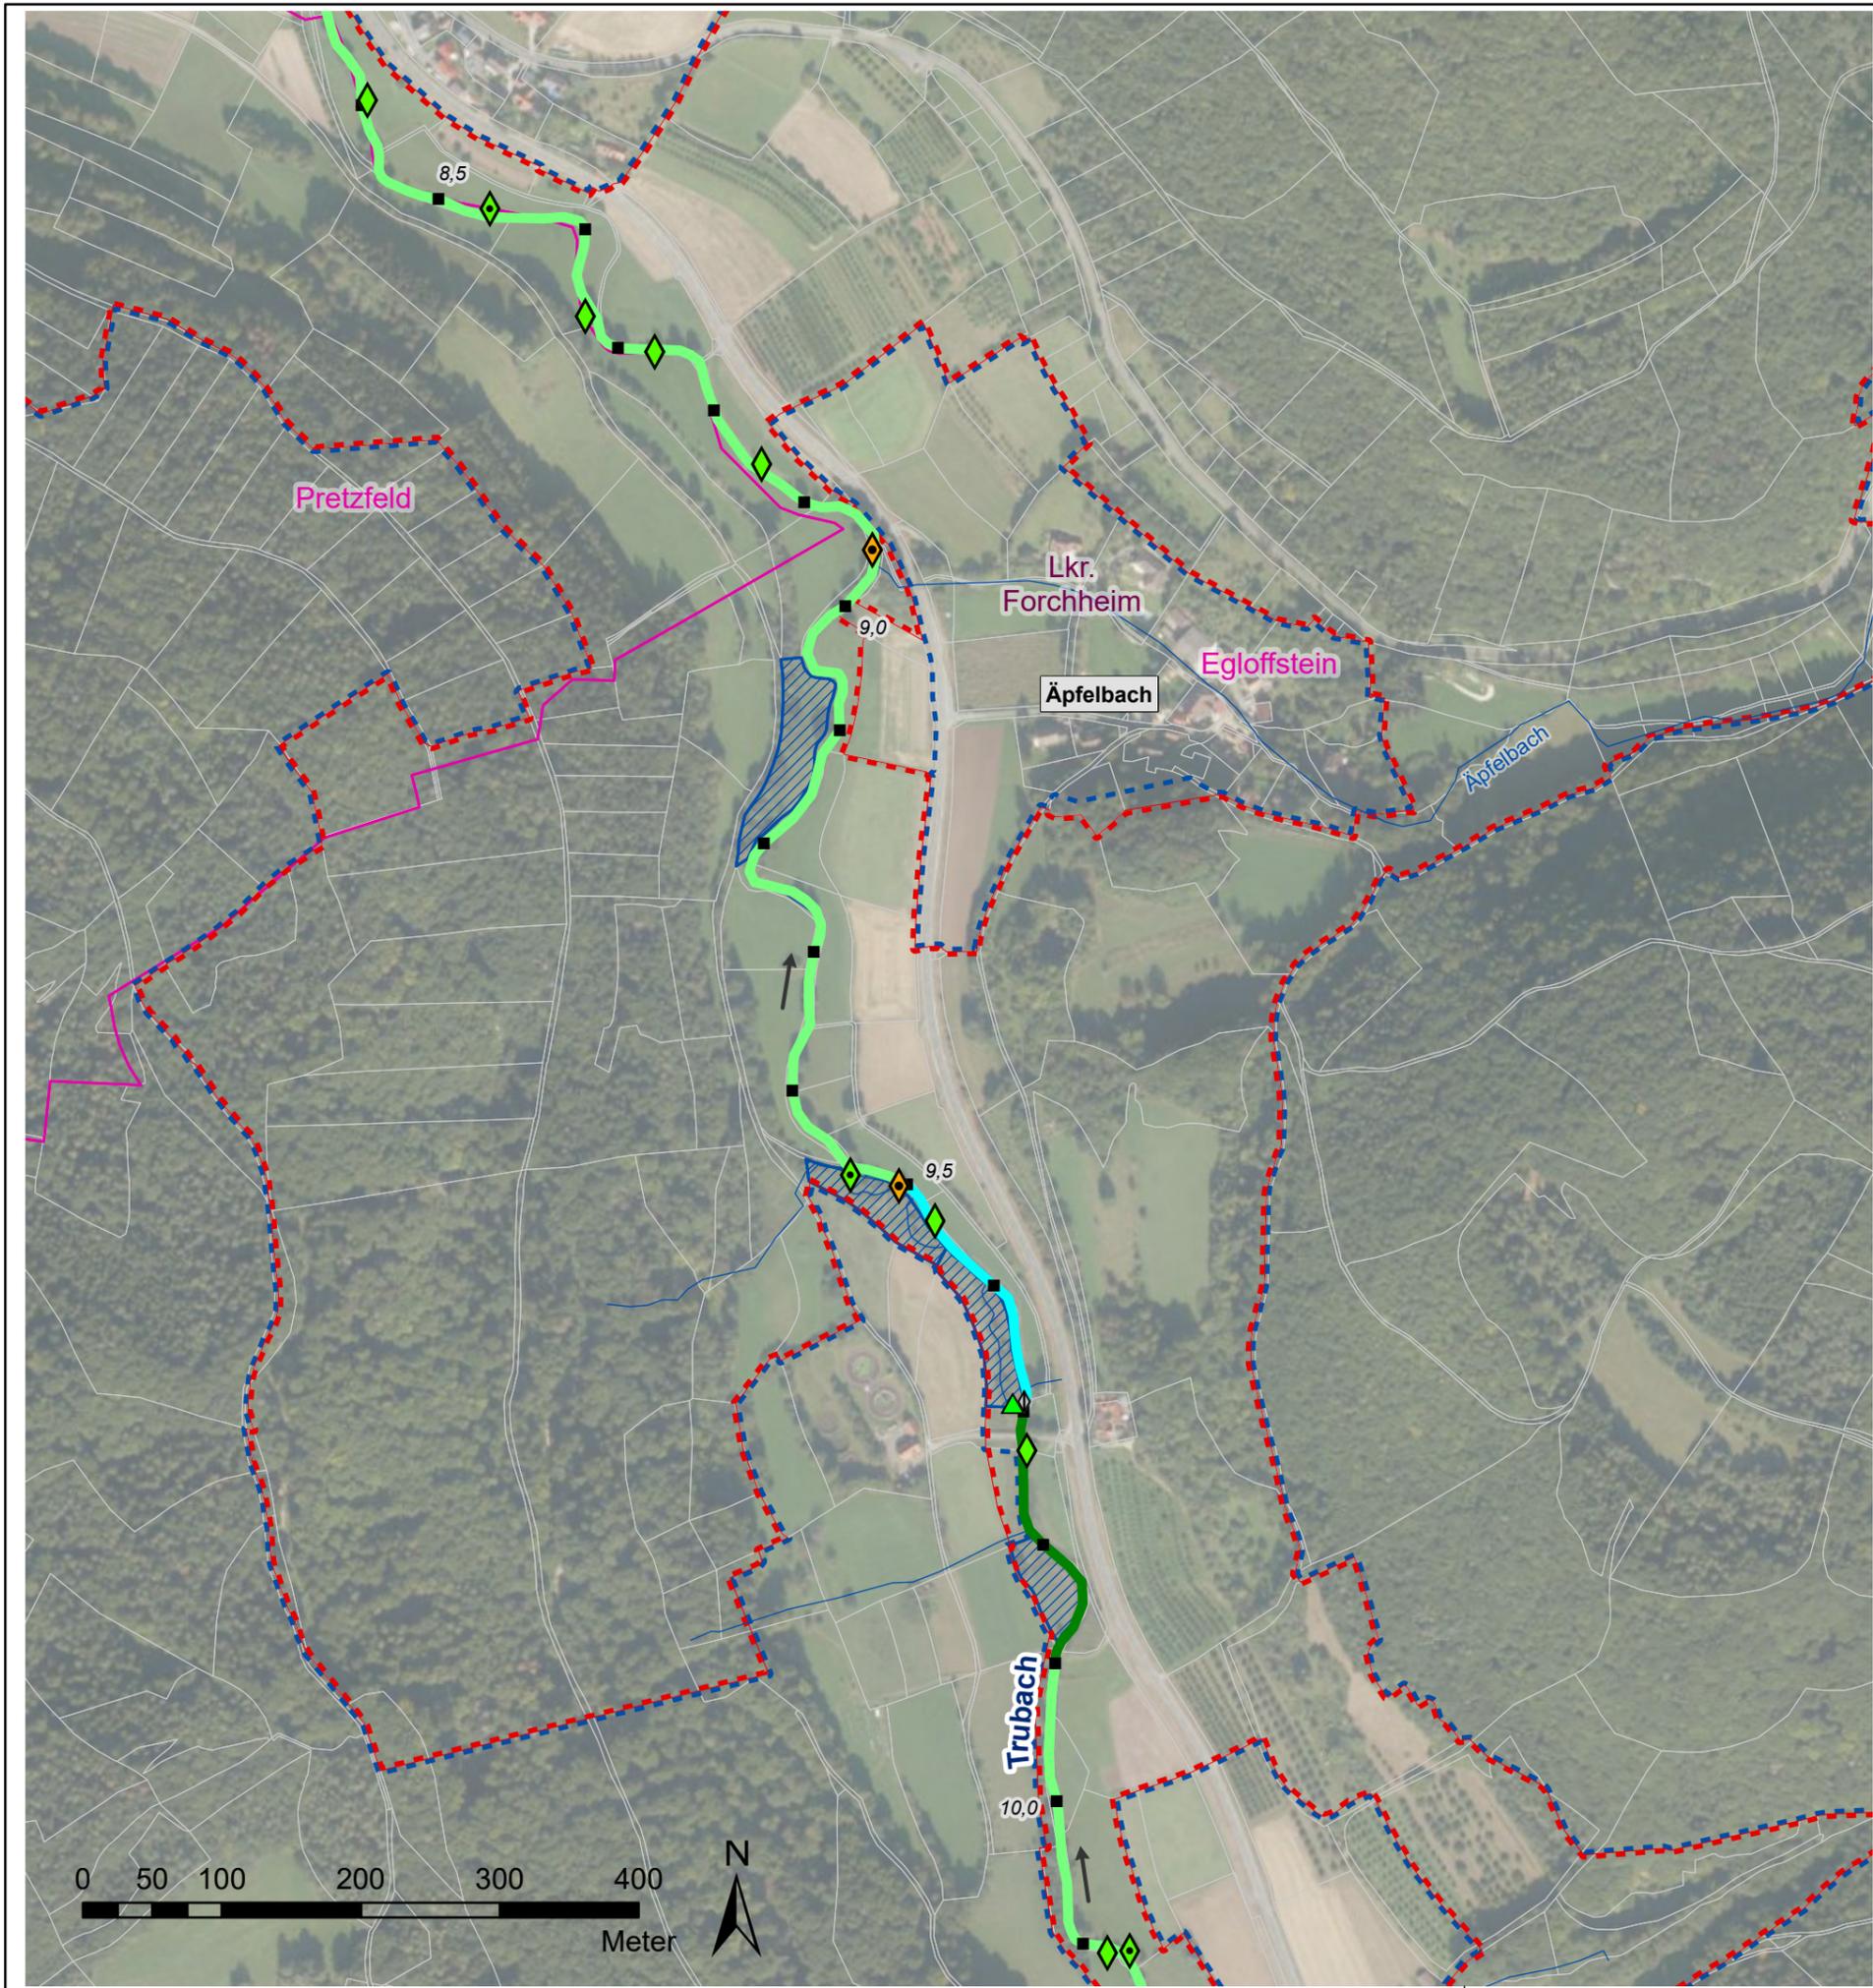

Legende

- Gewässerstrukturkartierung (2017)**
- unverändert
 - gering verändert
 - mäßig verändert
 - deutlich verändert
 - stark verändert
 - sehr stark verändert
 - vollständig verändert
 - - - nicht bewertet

Querbauwerke

- ◇ Sohlgleite
- ◊ Sohlrampe
- ▽ Absturz
- Durchlass-Verrohrung
- Wehr
- △ Fischaufstiegsanlage (FAA)

> Füllfarben stellen die Art der Durchgängigkeit dar:

- frei durchgängig
- eingeschränkt
- nicht bewertet - FAA vorhanden
- mangelhaft
- nicht durchgängig

Wasserkraftanlagen

- ✱ In Betrieb
- ✱ stillgelegt
- ✱ vorübergehend stillgelegt

Verwaltungsgrenzen

- Landkreise
- Gemeindegrenzen
- Liegenschaft WWA
- Liegenschaft Gemeinde
- Liegenschaft Landkreis
- Flurstücke



Flusskilometrierung

- 100 m Abschnitte (GIS-Fkm)

Natura2000

- Fauna-Flora-Habitat_Gebiet
- EU-Vogelschutzgebiete

<p>EG-WRRL Umsetzungskonzept FWK 2_F059 Trubach, Thosbach, Altenthalbach, Großnoher Bach, Leinleiterbach, Aufseß</p>		Anlage:	4
		Plan-Nr.:	32
<p>Vorhabensträger: Freistaat Bayern, vertreten durch das WWA Hof Landkreis: Forchheim Gemeinde: Pretzfeld, Egloffstein</p>		<p>Schutzvermerk/Dateiname: <small>U:\EG_2018_2020_FWK_2018_P059_P059_P059_M01\Karte\EG_WRRL_Hof_18_06_2022_18_Natur</small></p>	
Maßstab:	1:5.000	Bestand	Trubach
<p>Entwurfsverfasser: Wasserwirtschaftsamt Hof</p>		<p>Ausgabe vom: _____ Ersatz für: _____ Ursprung: _____</p>	
<p>Hof, den 30.06.2022 gez. Merz</p>		<p>Datum Name</p>	
<p>Datum Unterschrift</p>		entw.	18.01.22 Wenisch
		gez.	17.02.22 Baumann
		gepr.	30.06.22 Ebert

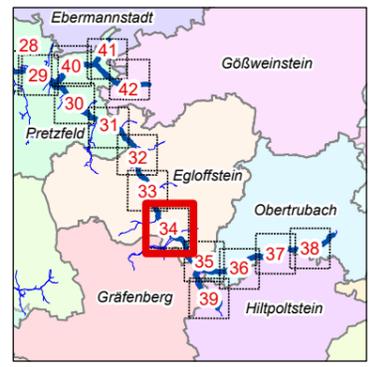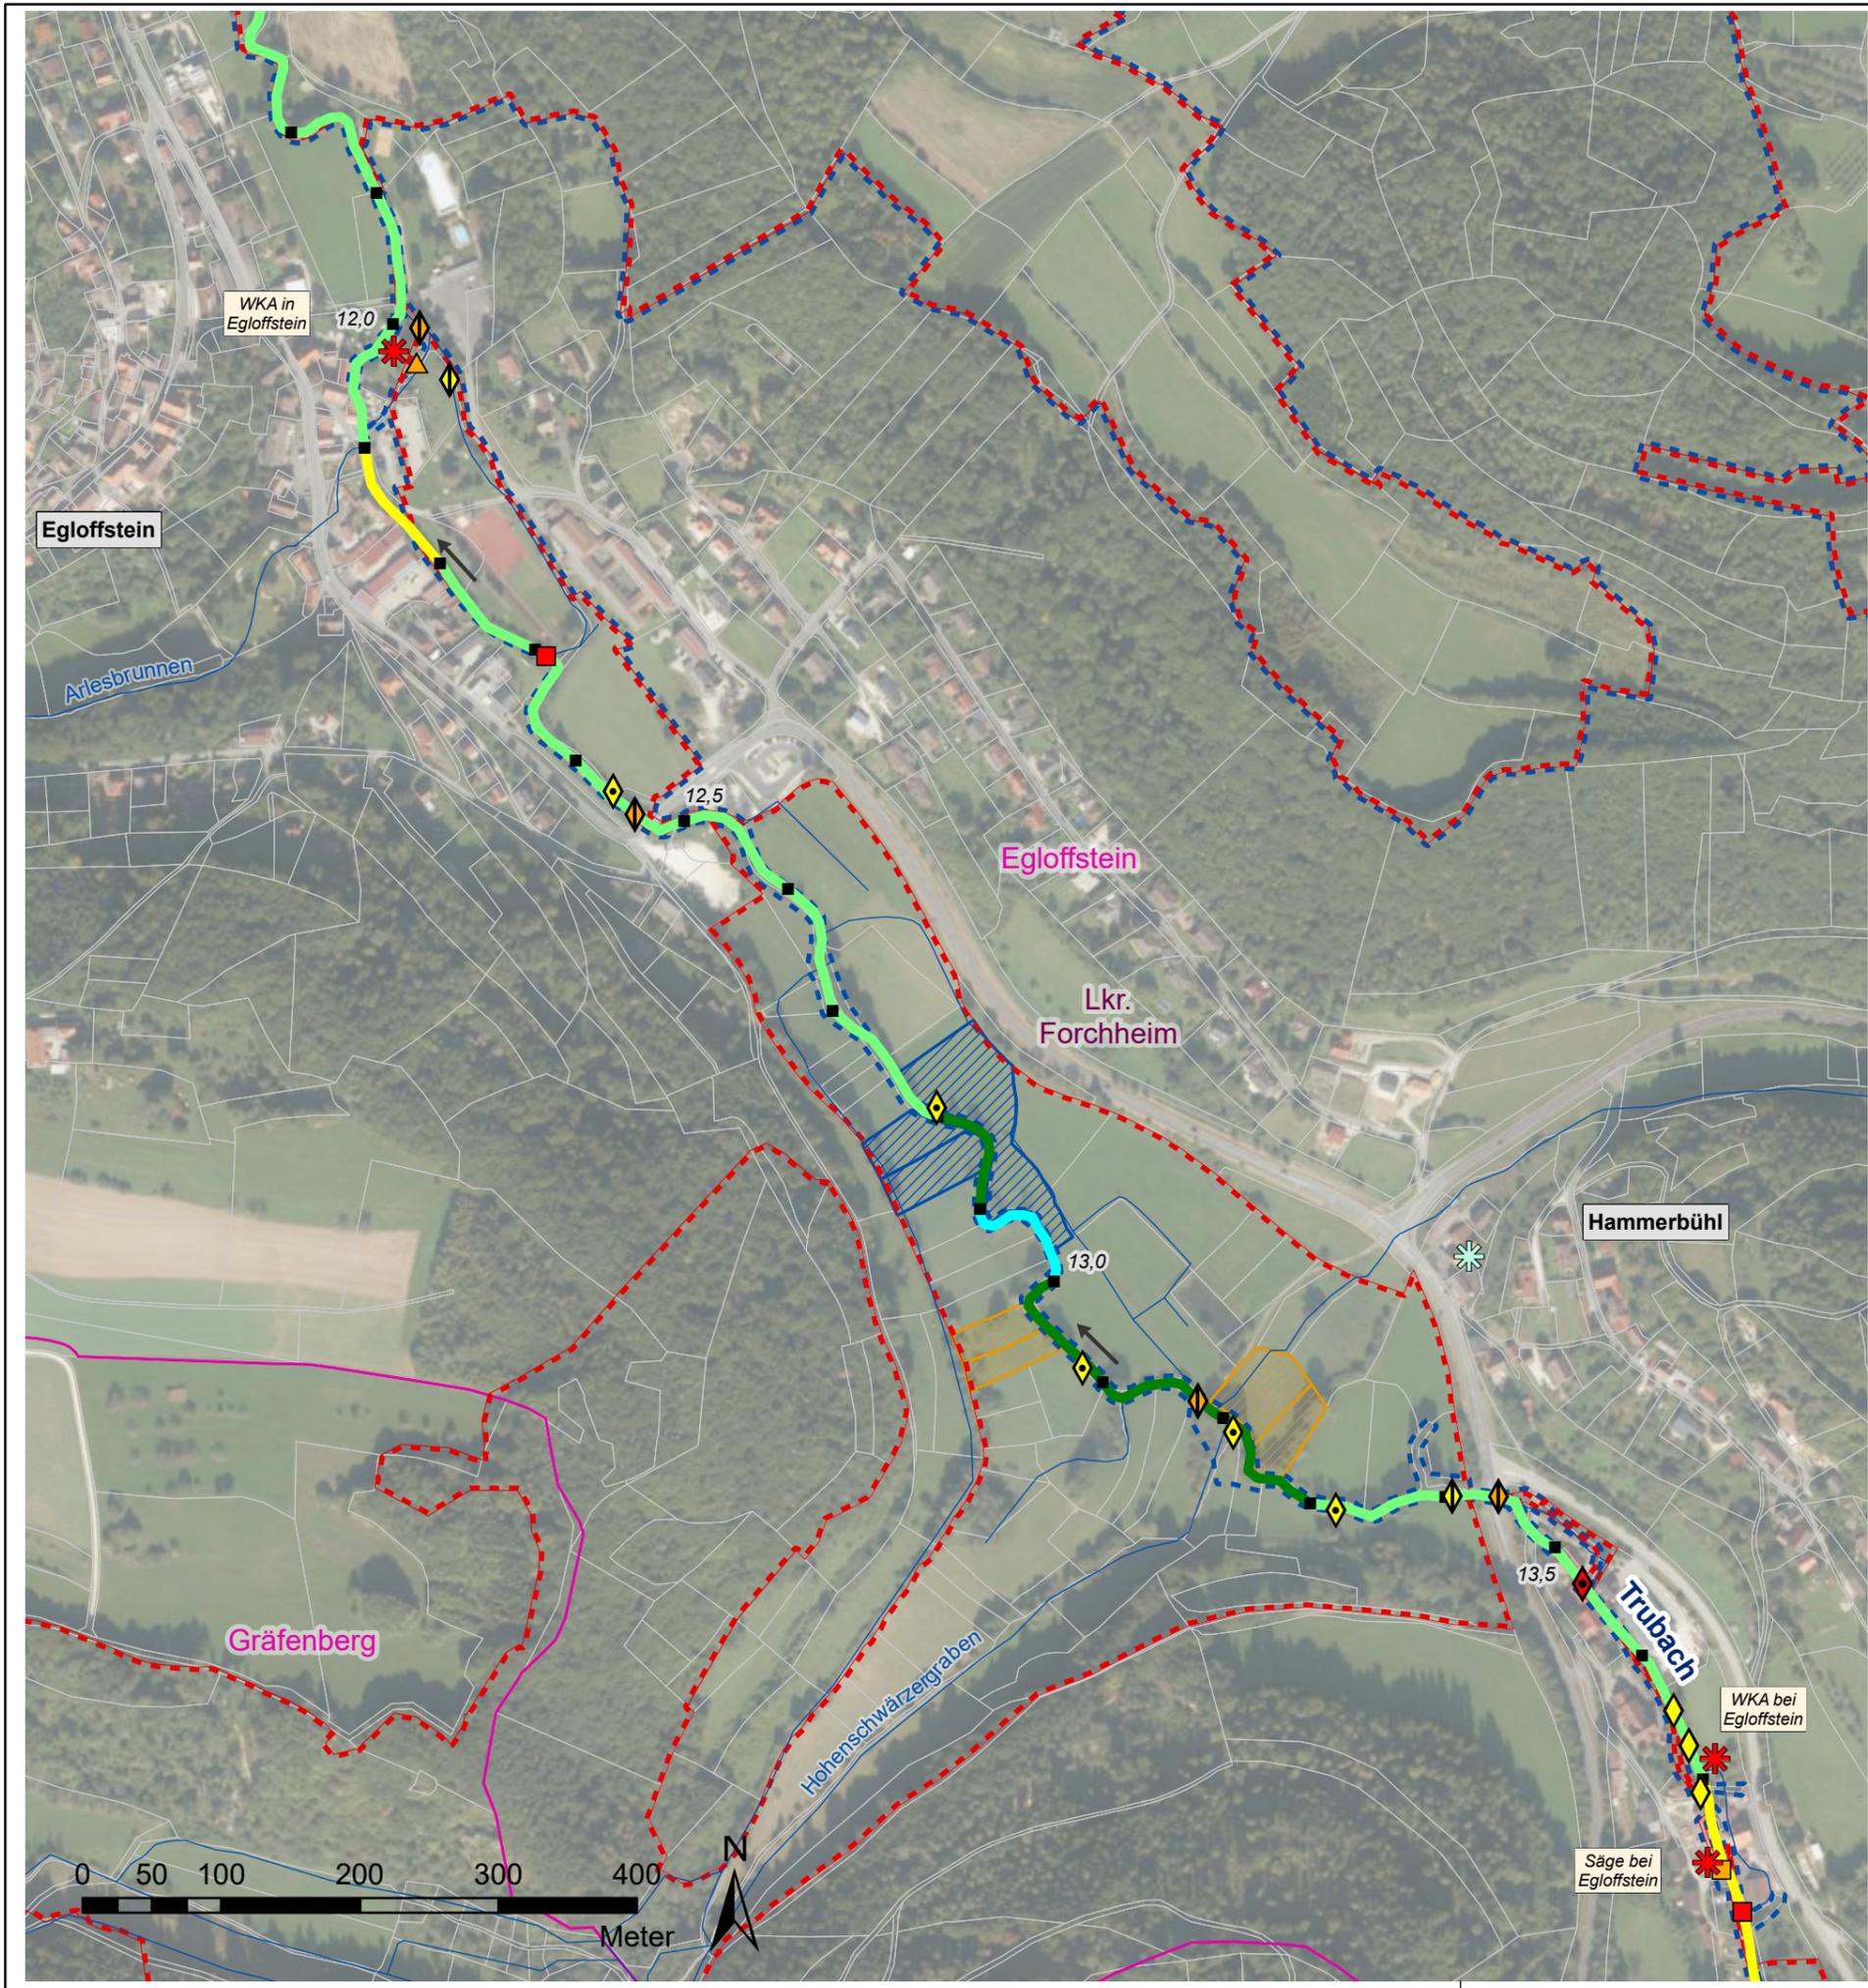

Legende

Gewässerstrukturkartierung (2017)

- unverändert
- gering verändert
- mäßig verändert
- deutlich verändert
- stark verändert
- sehr stark verändert
- vollständig verändert
- - - nicht bewertet

Querbauwerke

- ◇ Sohlgleite
- ◇ Sohlrampe
- ◇ Absturz
- Durchlass-Verrohrung
- Wehr
- △ Fischaufstiegsanlage (FAA)

> Füllfarben stellen die Art der Durchgängigkeit dar:

- frei durchgängig
- eingeschränkt
- nicht bewertet - FAA vorhanden
- mangelhaft
- nicht durchgängig

Wasserkraftanlagen

- ✱ In Betrieb
- ✱ stillgelegt
- ✱ vorübergehend stillgelegt

Verwaltungsgrenzen

- Landkreise
- Gemeindegrenzen
- Liegenschaft WWA
- Liegenschaft Gemeinde
- Liegenschaft Landkreis
- Flurstücke



Flusskilometrierung

- 100 m Abschnitte (GIS-Fkm)

Natura2000

- Fauna-Flora-Habitat_Gebiet
- EU-Vogelschutzgebiete

<p>EG-WRRL Umsetzungskonzept FWK 2_F059 Trubach, Thosbach, Altenthalbach, Großnoher Bach, Leinleiterbach, Aufseß</p>		Anlage:	4
		Plan-Nr.:	34
<p>Vorhabensträger: Freistaat Bayern, vertreten durch das WWA Hof Landkreis: Forchheim Gemeinde: Eglloffstein, Gräfenberg</p>		<p>Schutzvermerk/Dateiname: <small>U:\EG_2018_2019_2020_2021_2022_2023_2024_2025_2026_2027_2028_2029_2030_2031_2032_2033_2034_2035_2036_2037_2038_2039_2040_2041_2042_2043_2044_2045_2046_2047_2048_2049_2050_2051_2052_2053_2054_2055_2056_2057_2058_2059_2060_2061_2062_2063_2064_2065_2066_2067_2068_2069_2070_2071_2072_2073_2074_2075_2076_2077_2078_2079_2080_2081_2082_2083_2084_2085_2086_2087_2088_2089_2090_2091_2092_2093_2094_2095_2096_2097_2098_2099_2100_2101_2102_2103_2104_2105_2106_2107_2108_2109_2110_2111_2112_2113_2114_2115_2116_2117_2118_2119_2120_2121_2122_2123_2124_2125_2126_2127_2128_2129_2130_2131_2132_2133_2134_2135_2136_2137_2138_2139_2140_2141_2142_2143_2144_2145_2146_2147_2148_2149_2150_2151_2152_2153_2154_2155_2156_2157_2158_2159_2160_2161_2162_2163_2164_2165_2166_2167_2168_2169_2170_2171_2172_2173_2174_2175_2176_2177_2178_2179_2180_2181_2182_2183_2184_2185_2186_2187_2188_2189_2190_2191_2192_2193_2194_2195_2196_2197_2198_2199_2200_2201_2202_2203_2204_2205_2206_2207_2208_2209_2210_2211_2212_2213_2214_2215_2216_2217_2218_2219_2220_2221_2222_2223_2224_2225_2226_2227_2228_2229_2230_2231_2232_2233_2234_2235_2236_2237_2238_2239_2240_2241_2242_2243_2244_2245_2246_2247_2248_2249_2250_2251_2252_2253_2254_2255_2256_2257_2258_2259_2260_2261_2262_2263_2264_2265_2266_2267_2268_2269_2270_2271_2272_2273_2274_2275_2276_2277_2278_2279_2280_2281_2282_2283_2284_2285_2286_2287_2288_2289_2290_2291_2292_2293_2294_2295_2296_2297_2298_2299_2300_2301_2302_2303_2304_2305_2306_2307_2308_2309_2310_2311_2312_2313_2314_2315_2316_2317_2318_2319_2320_2321_2322_2323_2324_2325_2326_2327_2328_2329_2330_2331_2332_2333_2334_2335_2336_2337_2338_2339_2340_2341_2342_2343_2344_2345_2346_2347_2348_2349_2350_2351_2352_2353_2354_2355_2356_2357_2358_2359_2360_2361_2362_2363_2364_2365_2366_2367_2368_2369_2370_2371_2372_2373_2374_2375_2376_2377_2378_2379_2380_2381_2382_2383_2384_2385_2386_2387_2388_2389_2390_2391_2392_2393_2394_2395_2396_2397_2398_2399_2400_2401_2402_2403_2404_2405_2406_2407_2408_2409_2410_2411_2412_2413_2414_2415_2416_2417_2418_2419_2420_2421_2422_2423_2424_2425_2426_2427_2428_2429_2430_2431_2432_2433_2434_2435_2436_2437_2438_2439_2440_2441_2442_2443_2444_2445_2446_2447_2448_2449_2450_2451_2452_2453_2454_2455_2456_2457_2458_2459_2460_2461_2462_2463_2464_2465_2466_2467_2468_2469_2470_2471_2472_2473_2474_2475_2476_2477_2478_2479_2480_2481_2482_2483_2484_2485_2486_2487_2488_2489_2490_2491_2492_2493_2494_2495_2496_2497_2498_2499_2500_2501_2502_2503_2504_2505_2506_2507_2508_2509_2510_2511_2512_2513_2514_2515_2516_2517_2518_2519_2520_2521_2522_2523_2524_2525_2526_2527_2528_2529_2530_2531_2532_2533_2534_2535_2536_2537_2538_2539_2540_2541_2542_2543_2544_2545_2546_2547_2548_2549_2550_2551_2552_2553_2554_2555_2556_2557_2558_2559_2560_2561_2562_2563_2564_2565_2566_2567_2568_2569_2570_2571_2572_2573_2574_2575_2576_2577_2578_2579_2580_2581_2582_2583_2584_2585_2586_2587_2588_2589_2590_2591_2592_2593_2594_2595_2596_2597_2598_2599_2600_2601_2602_2603_2604_2605_2606_2607_2608_2609_2610_2611_2612_2613_2614_2615_2616_2617_2618_2619_2620_2621_2622_2623_2624_2625_2626_2627_2628_2629_2630_2631_2632_2633_2634_2635_2636_2637_2638_2639_2640_2641_2642_2643_2644_2645_2646_2647_2648_2649_2650_2651_2652_2653_2654_2655_2656_2657_2658_2659_2660_2661_2662_2663_2664_2665_2666_2667_2668_2669_2670_2671_2672_2673_2674_2675_2676_2677_2678_2679_2680_2681_2682_2683_2684_2685_2686_2687_2688_2689_2690_2691_2692_2693_2694_2695_2696_2697_2698_2699_2700_2701_2702_2703_2704_2705_2706_2707_2708_2709_2710_2711_2712_2713_2714_2715_2716_2717_2718_2719_2720_2721_2722_2723_2724_2725_2726_2727_2728_2729_2730_2731_2732_2733_2734_2735_2736_2737_2738_2739_2740_2741_2742_2743_2744_2745_2746_2747_2748_2749_2750_2751_2752_2753_2754_2755_2756_2757_2758_2759_2760_2761_2762_2763_2764_2765_2766_2767_2768_2769_2770_2771_2772_2773_2774_2775_2776_2777_2778_2779_2780_2781_2782_2783_2784_2785_2786_2787_2788_2789_2790_2791_2792_2793_2794_2795_2796_2797_2798_2799_2800_2801_2802_2803_2804_2805_2806_2807_2808_2809_2810_2811_2812_2813_2814_2815_2816_2817_2818_2819_2820_2821_2822_2823_2824_2825_2826_2827_2828_2829_2830_2831_2832_2833_2834_2835_2836_2837_2838_2839_2840_2841_2842_2843_2844_2845_2846_2847_2848_2849_2850_2851_2852_2853_2854_2855_2856_2857_2858_2859_2860_2861_2862_2863_2864_2865_2866_2867_2868_2869_2870_2871_2872_2873_2874_2875_2876_2877_2878_2879_2880_2881_2882_2883_2884_2885_2886_2887_2888_2889_2890_2891_2892_2893_2894_2895_2896_2897_2898_2899_2900_2901_2902_2903_2904_2905_2906_2907_2908_2909_2910_2911_2912_2913_2914_2915_2916_2917_2918_2919_2920_2921_2922_2923_2924_2925_2926_2927_2928_2929_2930_2931_2932_2933_2934_2935_2936_2937_2938_2939_2940_2941_2942_2943_2944_2945_2946_2947_2948_2949_2950_2951_2952_2953_2954_2955_2956_2957_2958_2959_2960_2961_2962_2963_2964_2965_2966_2967_2968_2969_2970_2971_2972_2973_2974_2975_2976_2977_2978_2979_2980_2981_2982_2983_2984_2985_2986_2987_2988_2989_2990_2991_2992_2993_2994_2995_2996_2997_2998_2999_3000</small></p>	
Maßstab:	1:5.000	Ausgabe vom	
Bestand Trubach		Ersatz für	
		Ursprung	
Entwurfsverfasser: Wasserwirtschaftsamt Hof		Datum Name	
Hof, den 30.06.2022	gez. Merz	entw.	18.01.22 Wenisch
		gez.	17.02.22 Baumann
Datum Unterschrift		gepr.	30.06.22 Ebert

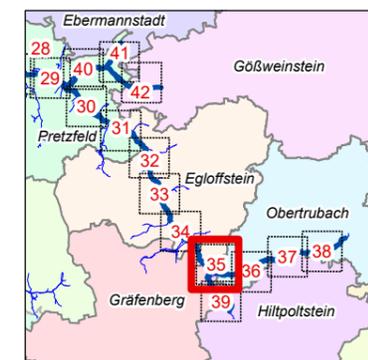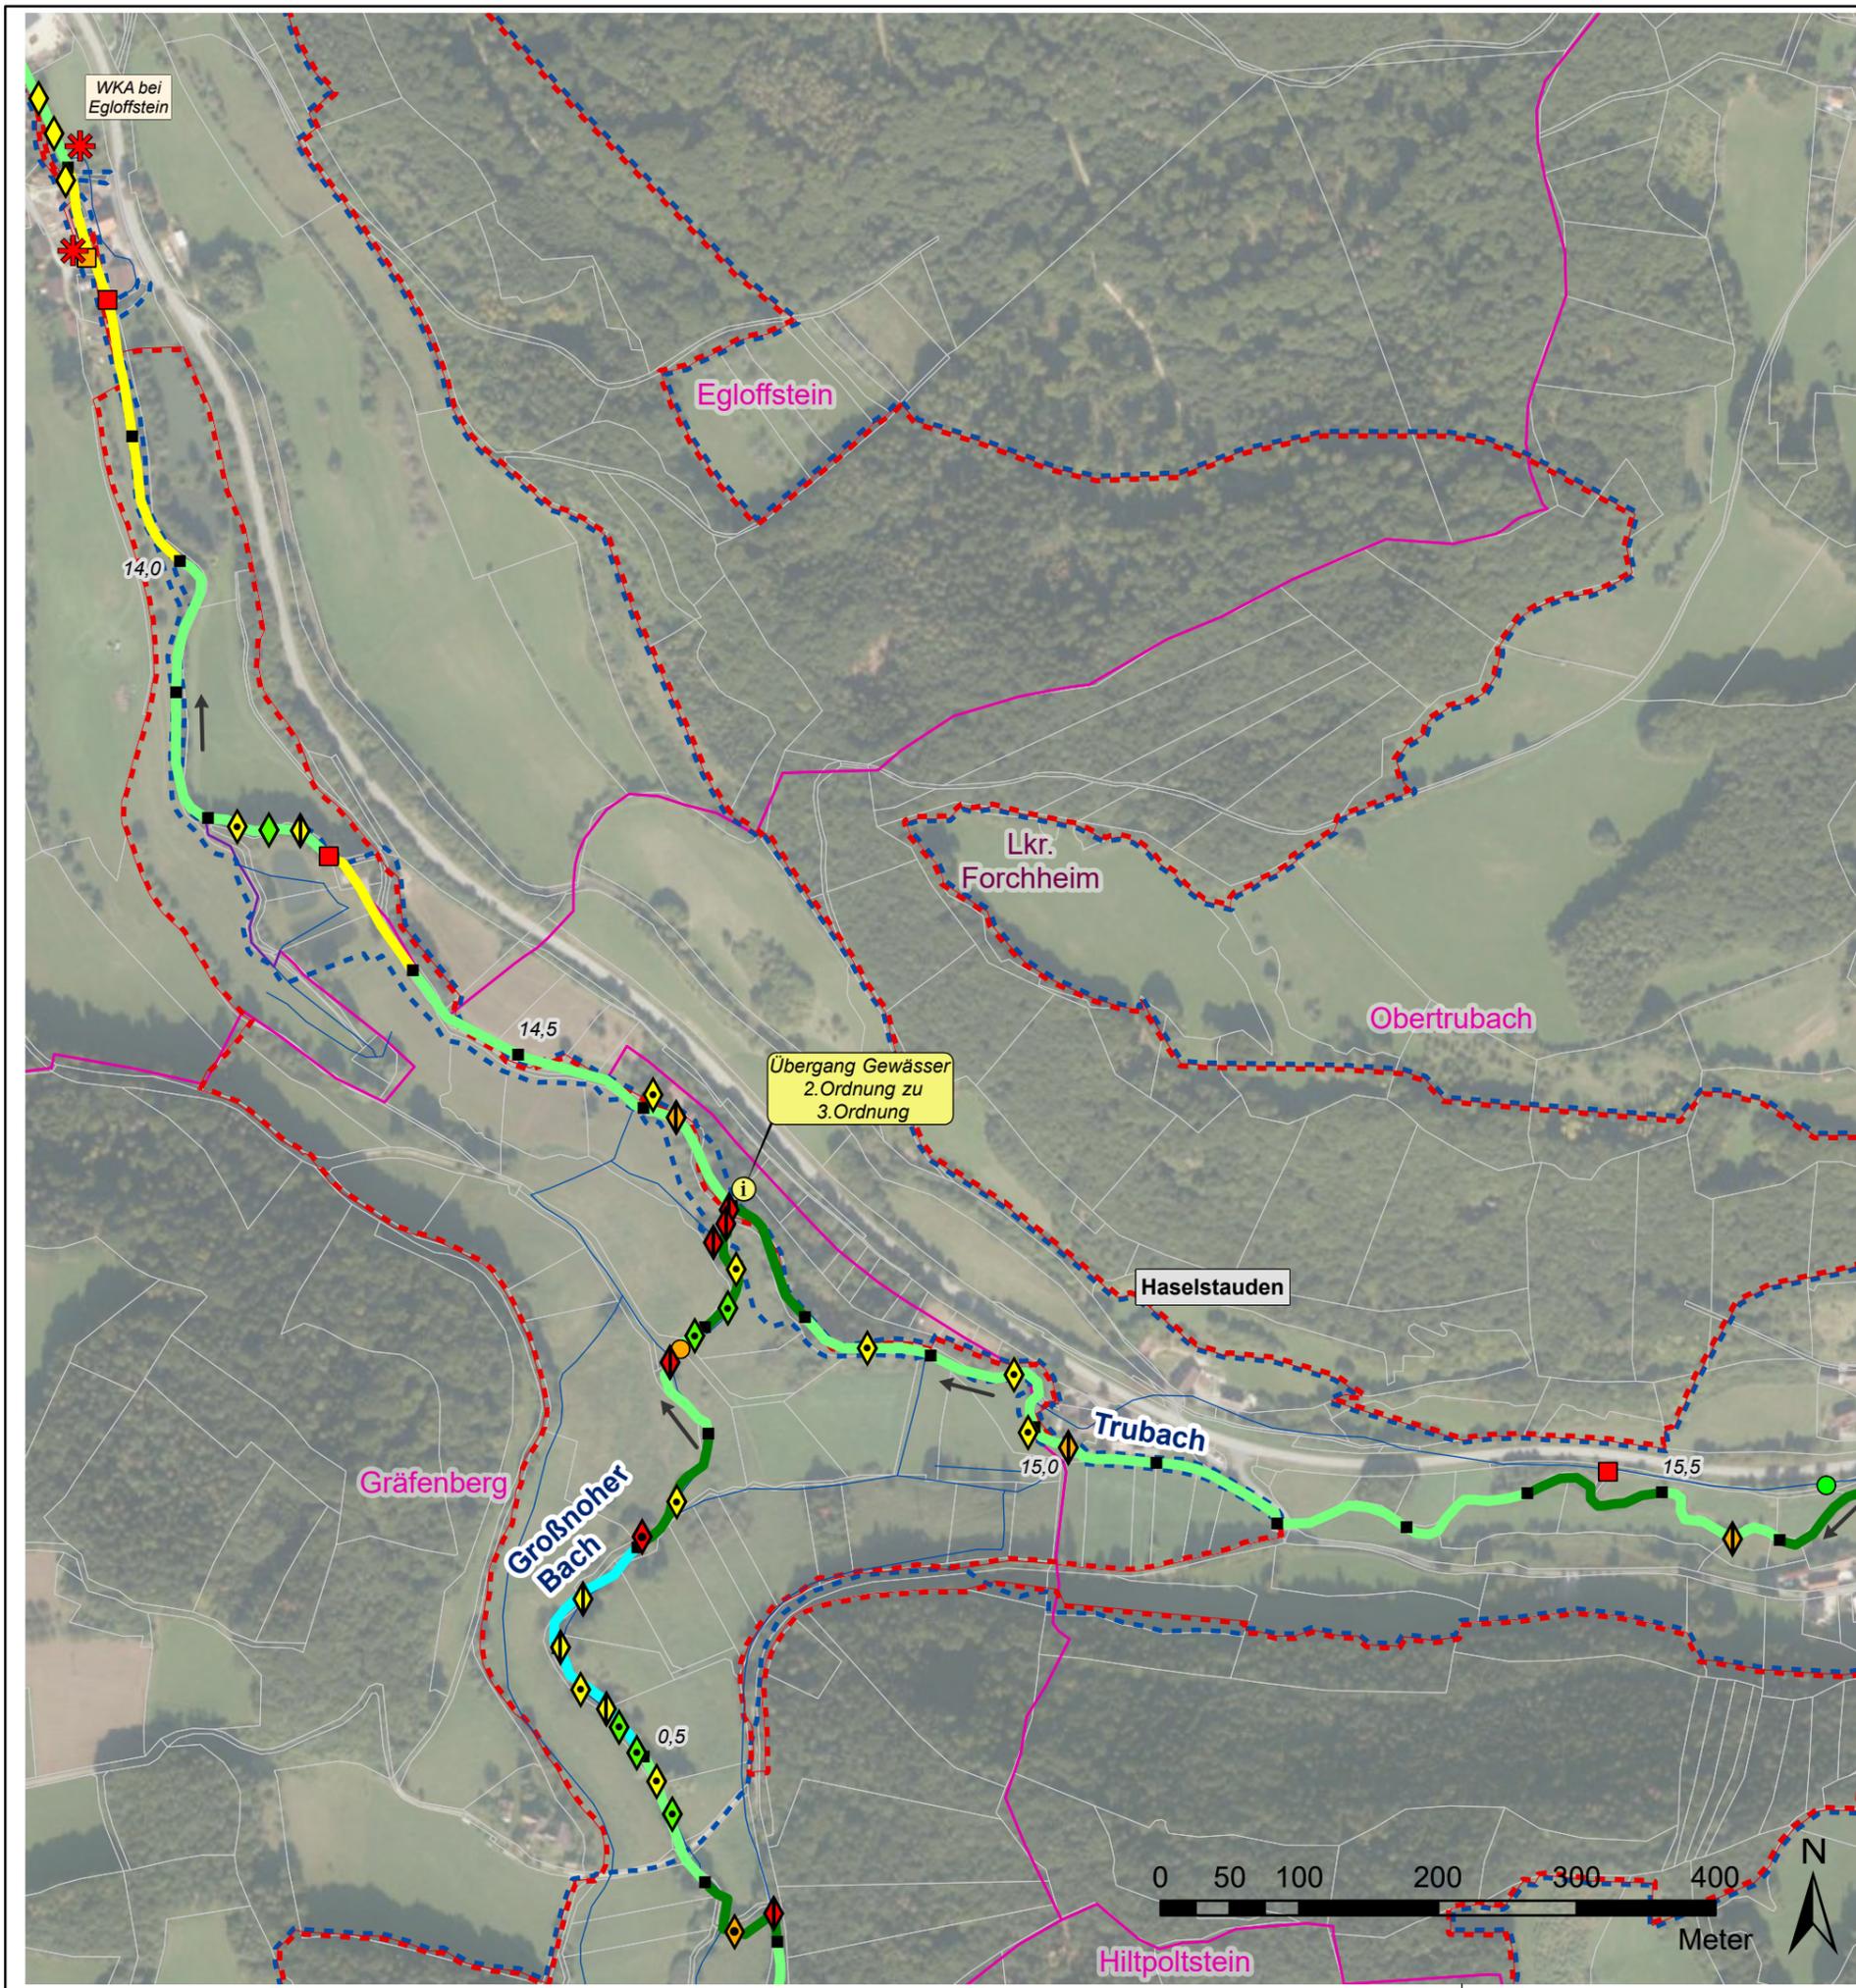

Legende

Gewässerstrukturkartierung (2017)

- unverändert
- gering verändert
- mäßig verändert
- deutlich verändert
- stark verändert
- sehr stark verändert
- vollständig verändert
- nicht bewertet

Querbauwerke

- ◇ Sohlgleite
- ◊ Sohlrampe
- ▽ Absturz
- Durchlass-Verrohrung
- Wehr
- △ Fischaufstiegsanlage (FAA)

> Füllfarben stellen die Art der Durchgängigkeit dar:

- frei durchgängig
- eingeschränkt
- mangelhaft
- nicht durchgängig
- nicht bewertet - FAA vorhanden

Wasserkraftanlagen

- ✱ In Betrieb
- ✱ stillgelegt
- ✱ vorübergehend stillgelegt

Verwaltungsgrenzen

- Landkreise
- Gemeindegrenzen
- Liegenschaft WWA
- Liegenschaft Gemeinde
- Liegenschaft Landkreis
- Flurstücke



Flusskilometrierung

- 100 m Abschnitte (GIS-Fkm)

Natura2000

- Fauna-Flora-Habitat_Gebiet
- EU-Vogelschutzgebiete

EG-WRRL Umsetzungskonzept FWK 2_F059 Trubach, Thosbach, Altenthalbach, Großnoher Bach, Leinleiterbach, Aufseß		Anlage:	4								
		Plan-Nr.:	35								
Vorhabensträger: Freistaat Bayern, vertreten durch das WWA Hof Landkreis: Forchheim Gemeinde: Eglöfstein, Obertrubach, Gräfenberg		Schutzvermerk/Dateiname: <small>U:\EG_2019\2019_006_Plan_Maßnahmen_04_Baustell_Nur_Hof_Baustell_3_Natur</small>									
Maßstab:	1:5.000	Ausgabe vom									
Bestand Trubach / Großnoher Bach		Ersatz für									
		Ursprung									
Entwurfsverfasser: Wasserwirtschaftsamt Hof		<table border="1" style="width: 100%; border-collapse: collapse;"> <thead> <tr> <th>Datum</th> <th>Name</th> </tr> </thead> <tbody> <tr> <td>entw. 18.01.22</td> <td>Wenisch</td> </tr> <tr> <td>gez. 17.02.22</td> <td>Baumann</td> </tr> <tr> <td>gepr. 30.06.22</td> <td>Ebert</td> </tr> </tbody> </table>		Datum	Name	entw. 18.01.22	Wenisch	gez. 17.02.22	Baumann	gepr. 30.06.22	Ebert
		Datum	Name								
		entw. 18.01.22	Wenisch								
		gez. 17.02.22	Baumann								
gepr. 30.06.22	Ebert										
Hof, den 30.06.2022 gez. Merz											
Datum Unterschrift											

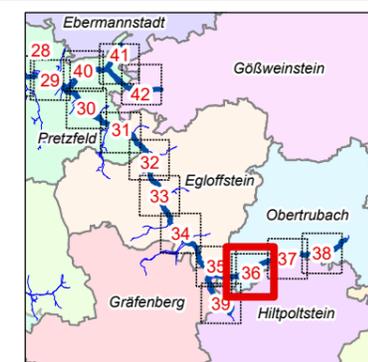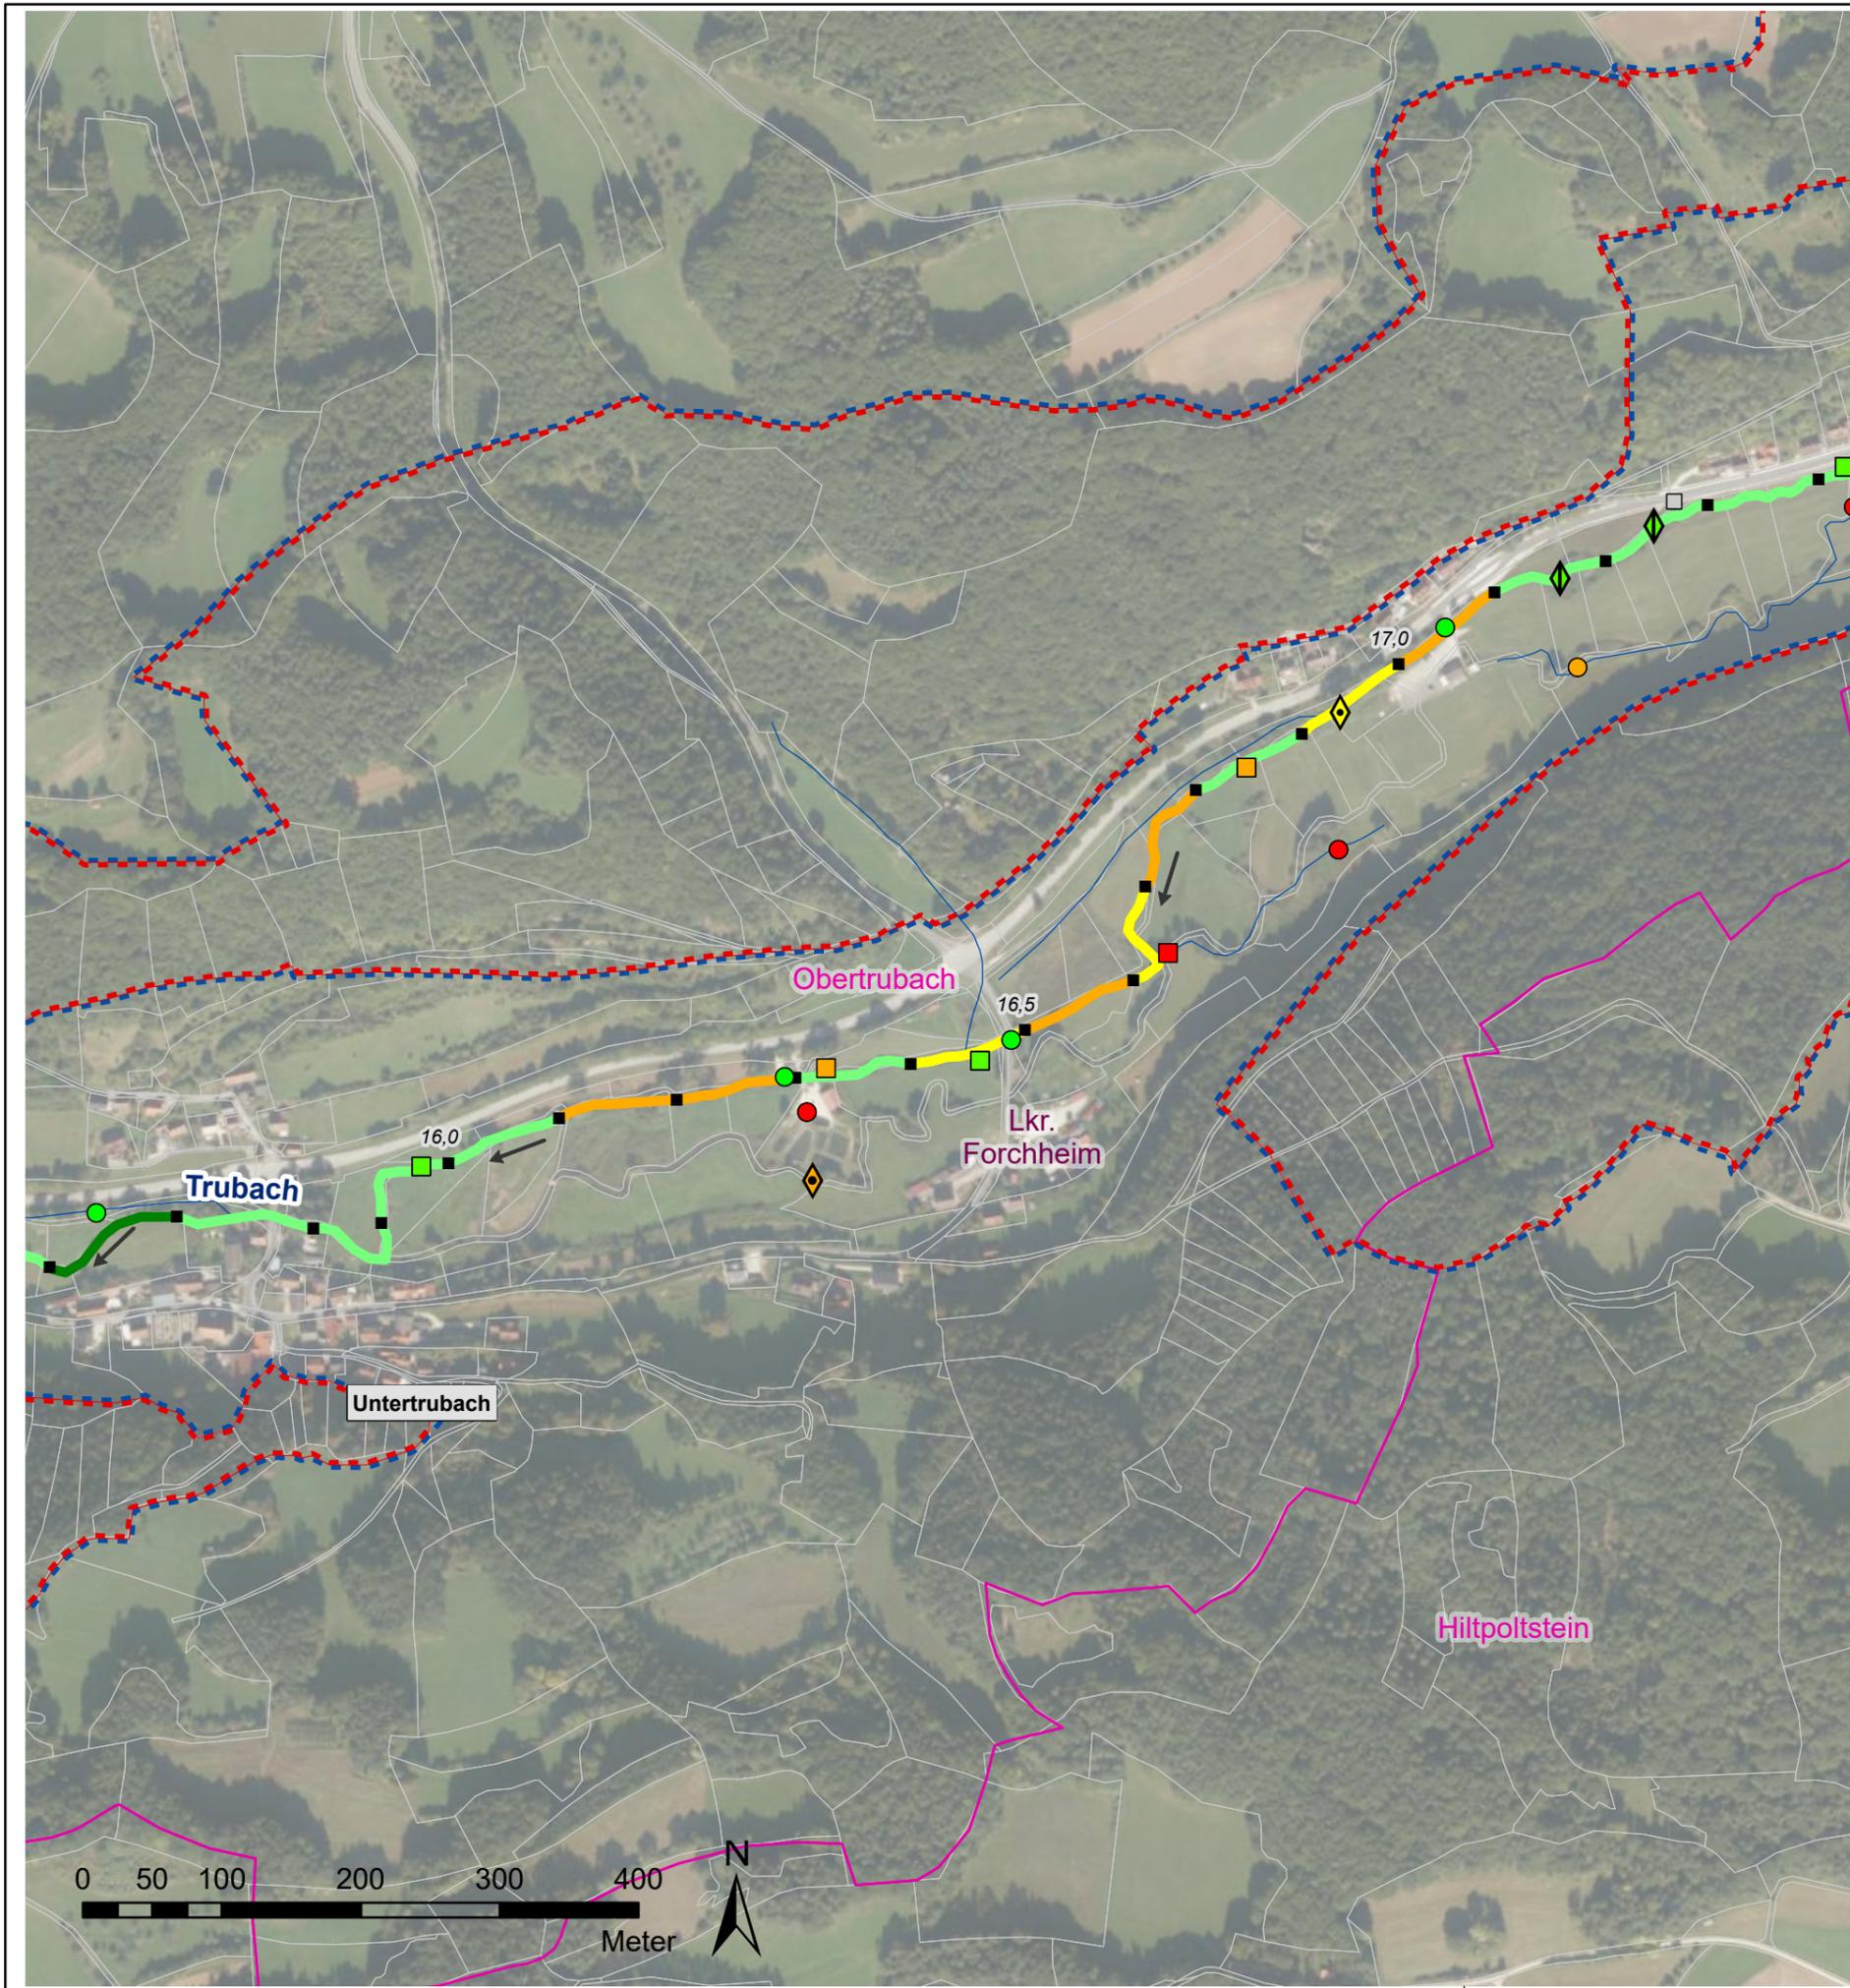

Legende

Gewässerstrukturkartierung (2017)

- unverändert
- gering verändert
- mäßig verändert
- deutlich verändert
- stark verändert
- sehr stark verändert
- vollständig verändert
- - - nicht bewertet

Querbauwerke

- ◇ Sohlgleite
- ◊ Sohlrampe
- ◄ Absturz
- Durchlass-Verrohrung
- Wehr
- △ Fischaufstiegsanlage (FAA)

> Füllfarben stellen die Art der Durchgängigkeit dar:

- frei durchgängig
- eingeschränkt
- nicht bewertet - FAA vorhanden
- mangelhaft
- nicht durchgängig

Wasserkraftanlagen

- ✱ In Betrieb
- ✱ stillgelegt
- ✱ vorübergehend stillgelegt

Verwaltungsgrenzen

- Landkreise
- Gemeindegrenzen
- Liegenschaft WWA
- Liegenschaft Gemeinde
- Liegenschaft Landkreis
- Flurstücke



Flusskilometrierung

- 100 m Abschnitte (GIS-Fkm)

Natura2000

- Fauna-Flora-Habitat_Gebiet
- EU-Vogelschutzgebiete

EG-WRRL Umsetzungskonzept FWK 2_F059 Trubach, Thosbach, Altenthalbach, Großnoher Bach, Leinleiterbach, Aufseß		Anlage: 4
		Plan-Nr.: 36
Vorhabensträger: Freistaat Bayern, vertreten durch das WWA Hof		Schutzvermerk/Dateiname: <small>U:\EG_2018\2018_2019_FWK_2_F059\EG_2018_2019_FWK_2_F059_04_Baustein_Nr.14_Baustein_13_Nr.001</small>
Landkreis: Forchheim	Gemeinde: Obertrubach, Hiltoltstein	Ausgabe vom
Maßstab: 1:5.000	Bestand Trubach	Ersatz für
		Ursprung
Entwurfsverfasser: Wasserwirtschaftsamt Hof		Datum Name
Hof, den 30.06.2022 gez. Merz		entw. 18.01.22 Wenisch
		gez. 17.02.22 Baumann
Datum Unterschrift		gepr. 30.06.22 Ebert

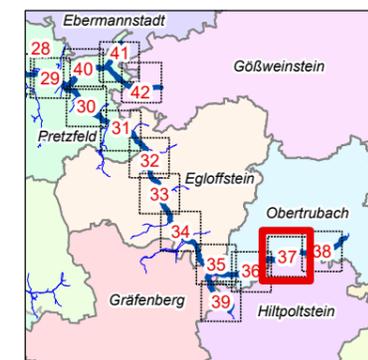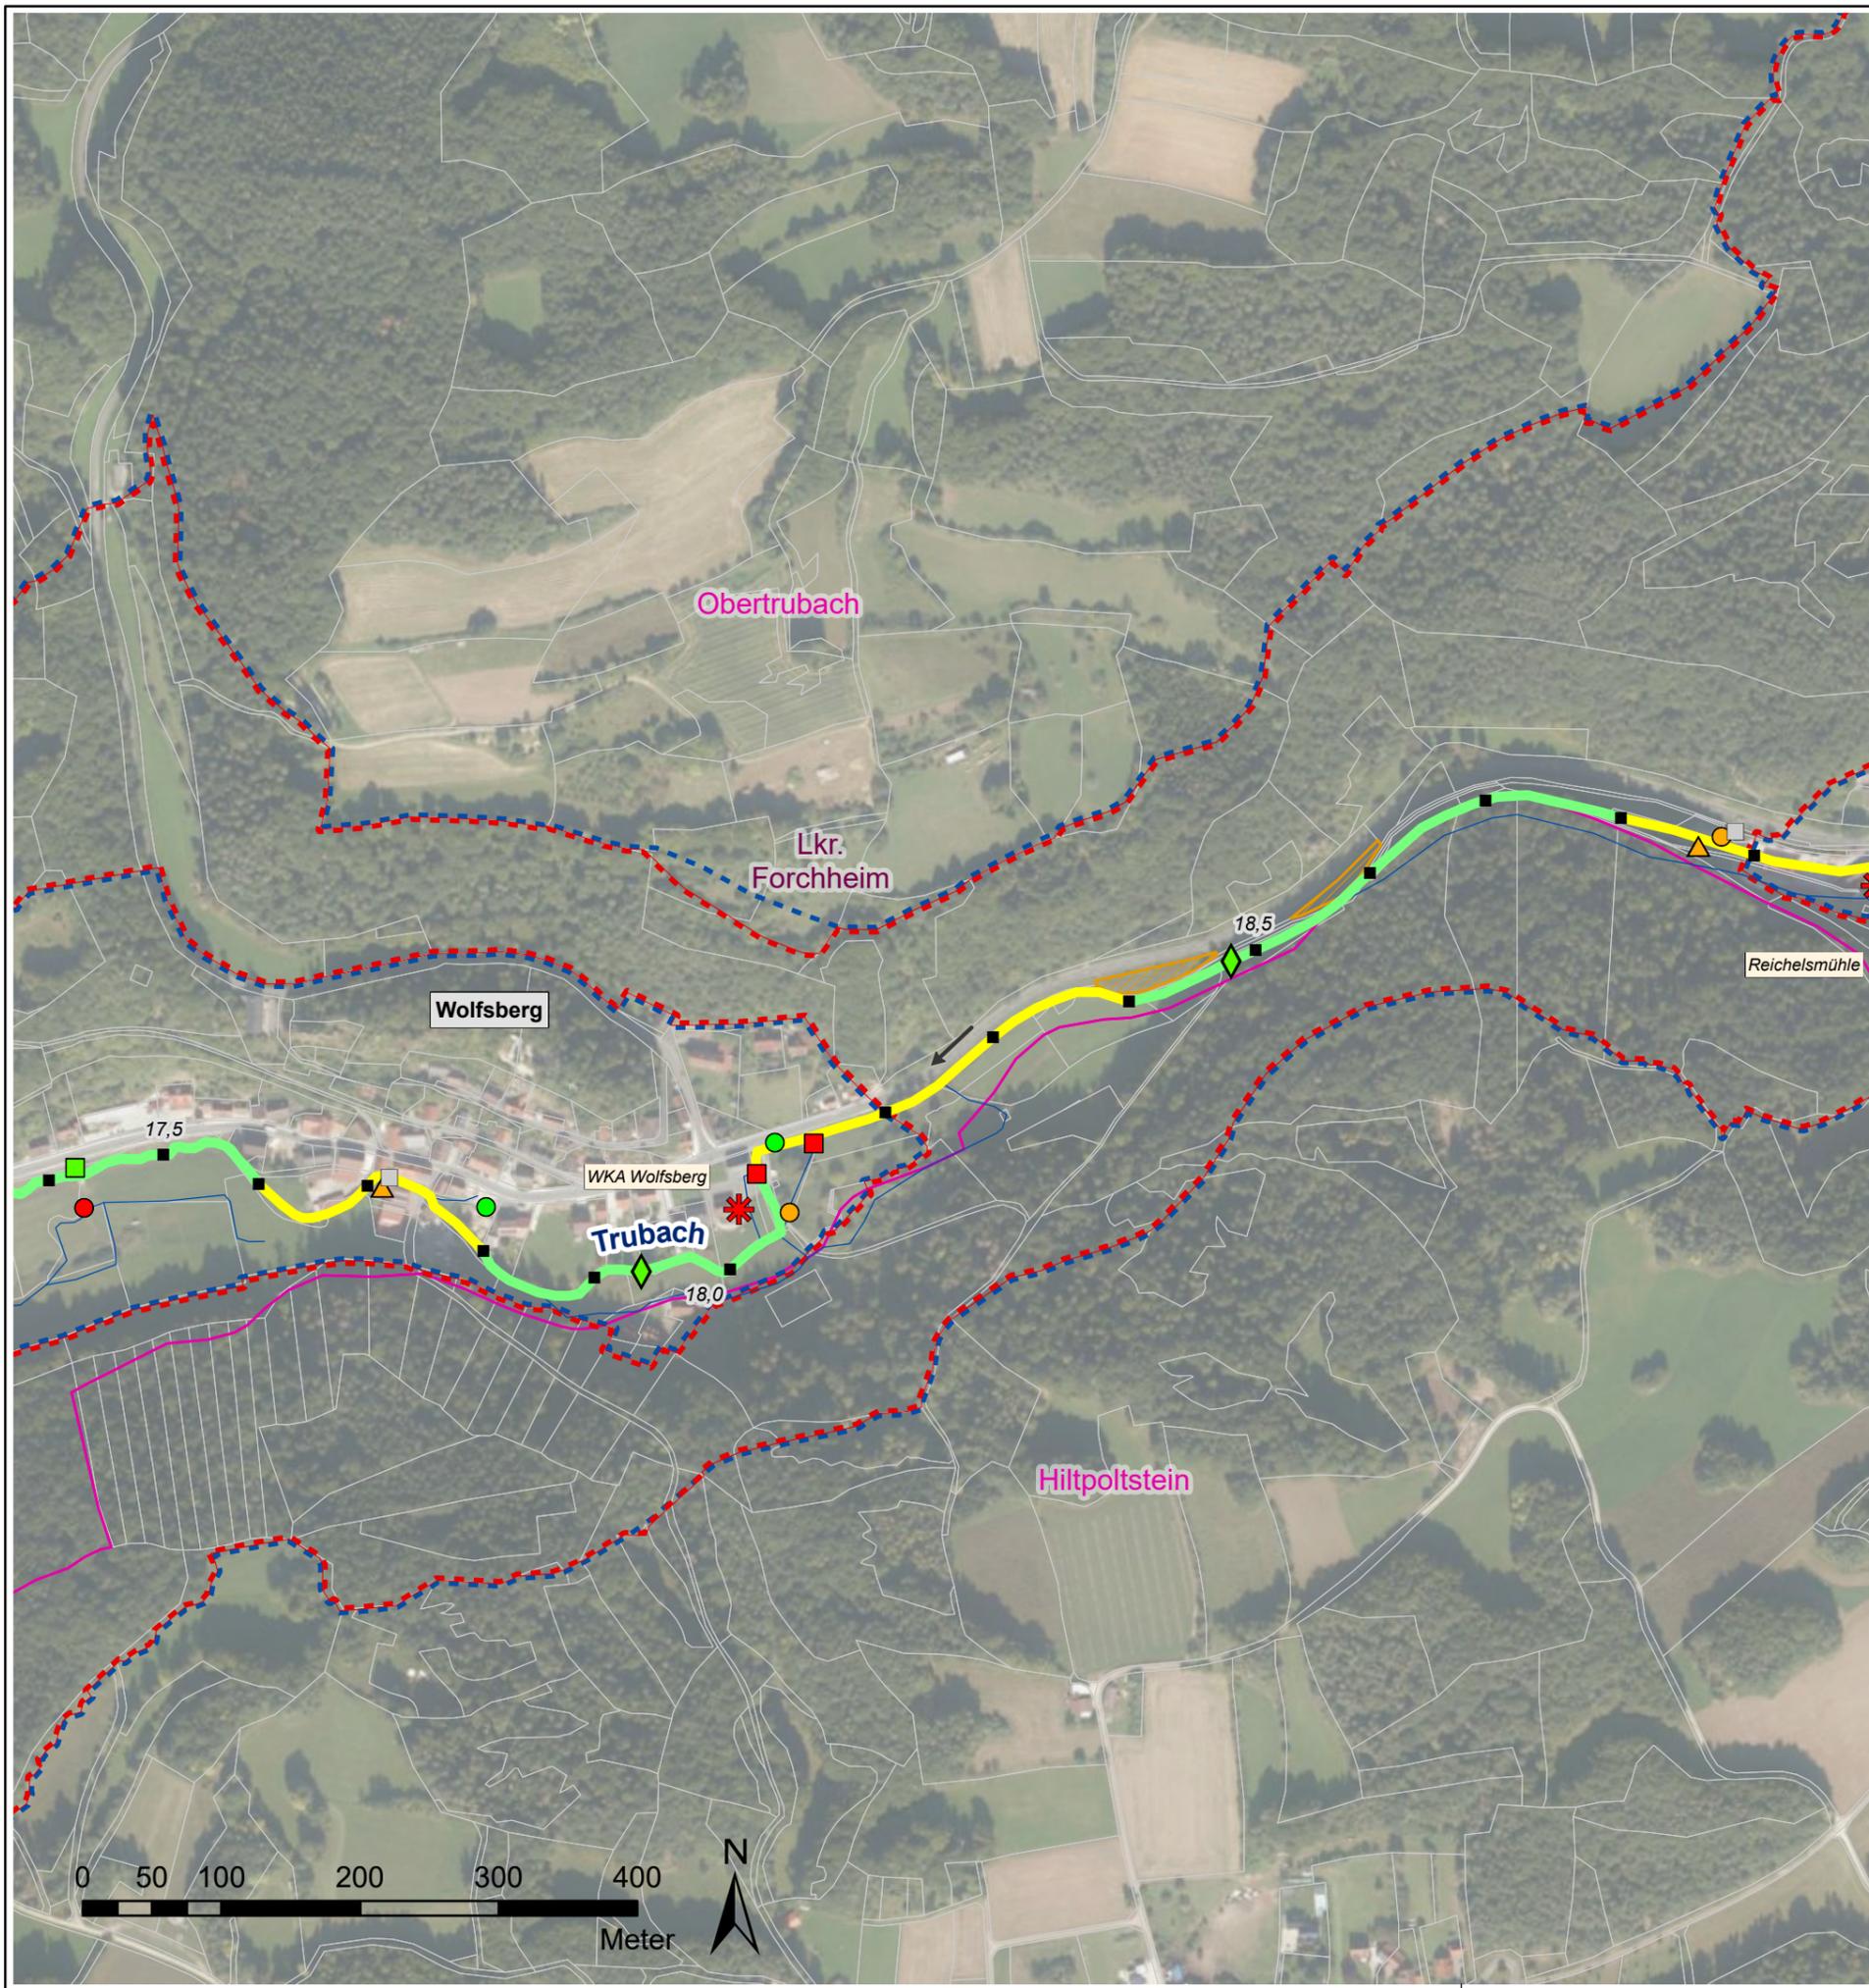

Legende

Gewässerstrukturkartierung (2017)

- unverändert
- gering verändert
- mäßig verändert
- deutlich verändert
- stark verändert
- sehr stark verändert
- vollständig verändert
- - - nicht bewertet

Querbauwerke

- ◇ Sohlgleite
- ◊ Sohlrampe
- ▽ Absturz
- Durchlass-Verrohrung
- Wehr
- △ Fischaufstiegsanlage (FAA)

> Füllfarben stellen die Art der Durchgängigkeit dar:

- frei durchgängig
- eingeschränkt
- nicht bewertet - FAA vorhanden
- mangelhaft
- nicht durchgängig

Wasserkraftanlagen

- ✱ In Betrieb
- ✱ stillgelegt
- ✱ vorübergehend stillgelegt

Verwaltungsgrenzen

- Landkreise
- Gemeindegrenzen
- Liegenschaft WWA
- Liegenschaft Gemeinde
- Liegenschaft Landkreis
- Flurstücke



Flusskilometrierung

- 100 m Abschnitte (GIS-Fkm)

Natura2000

- Fauna-Flora-Habitat_Gebiet
- EU-Vogelschutzgebiete

EG-WRRL Umsetzungskonzept FWK 2_F059 Trubach, Thosbach, Altenthalbach, Großnoher Bach, Leinleiterbach, Aufseß		Anlage:	4
		Plan-Nr.:	37
Vorhabensträger: Freistaat Bayern, vertreten durch das WWA Hof Landkreis: Forchheim Gemeinde: Obertrubach, Hiltoltstein		Schutzvermerk/Dateiname: <small>U:\EG_2019\2019_F059_FWK2_F059_PlanUmsetzungsKonzept_2022\Netze\Netze_04_Bestand_13_Netze</small>	
Maßstab:	1:5.000	Ausgabe vom	
Bestand Trubach		Ersatz für	
		Ursprung	
Entwurfsverfasser: Wasserwirtschaftsamt Hof		Datum	Name
Hof, den 30.06.2022		entw.	18.01.22 Wenisch
gez. Merz		gez.	18.02.22 Baumann
Datum		gepr.	30.06.22 Ebert
Unterschrift			

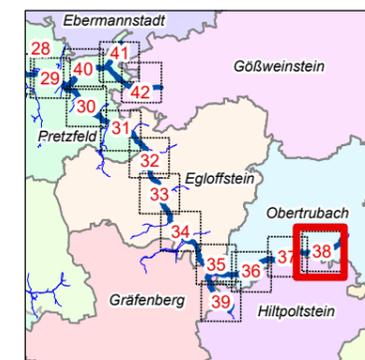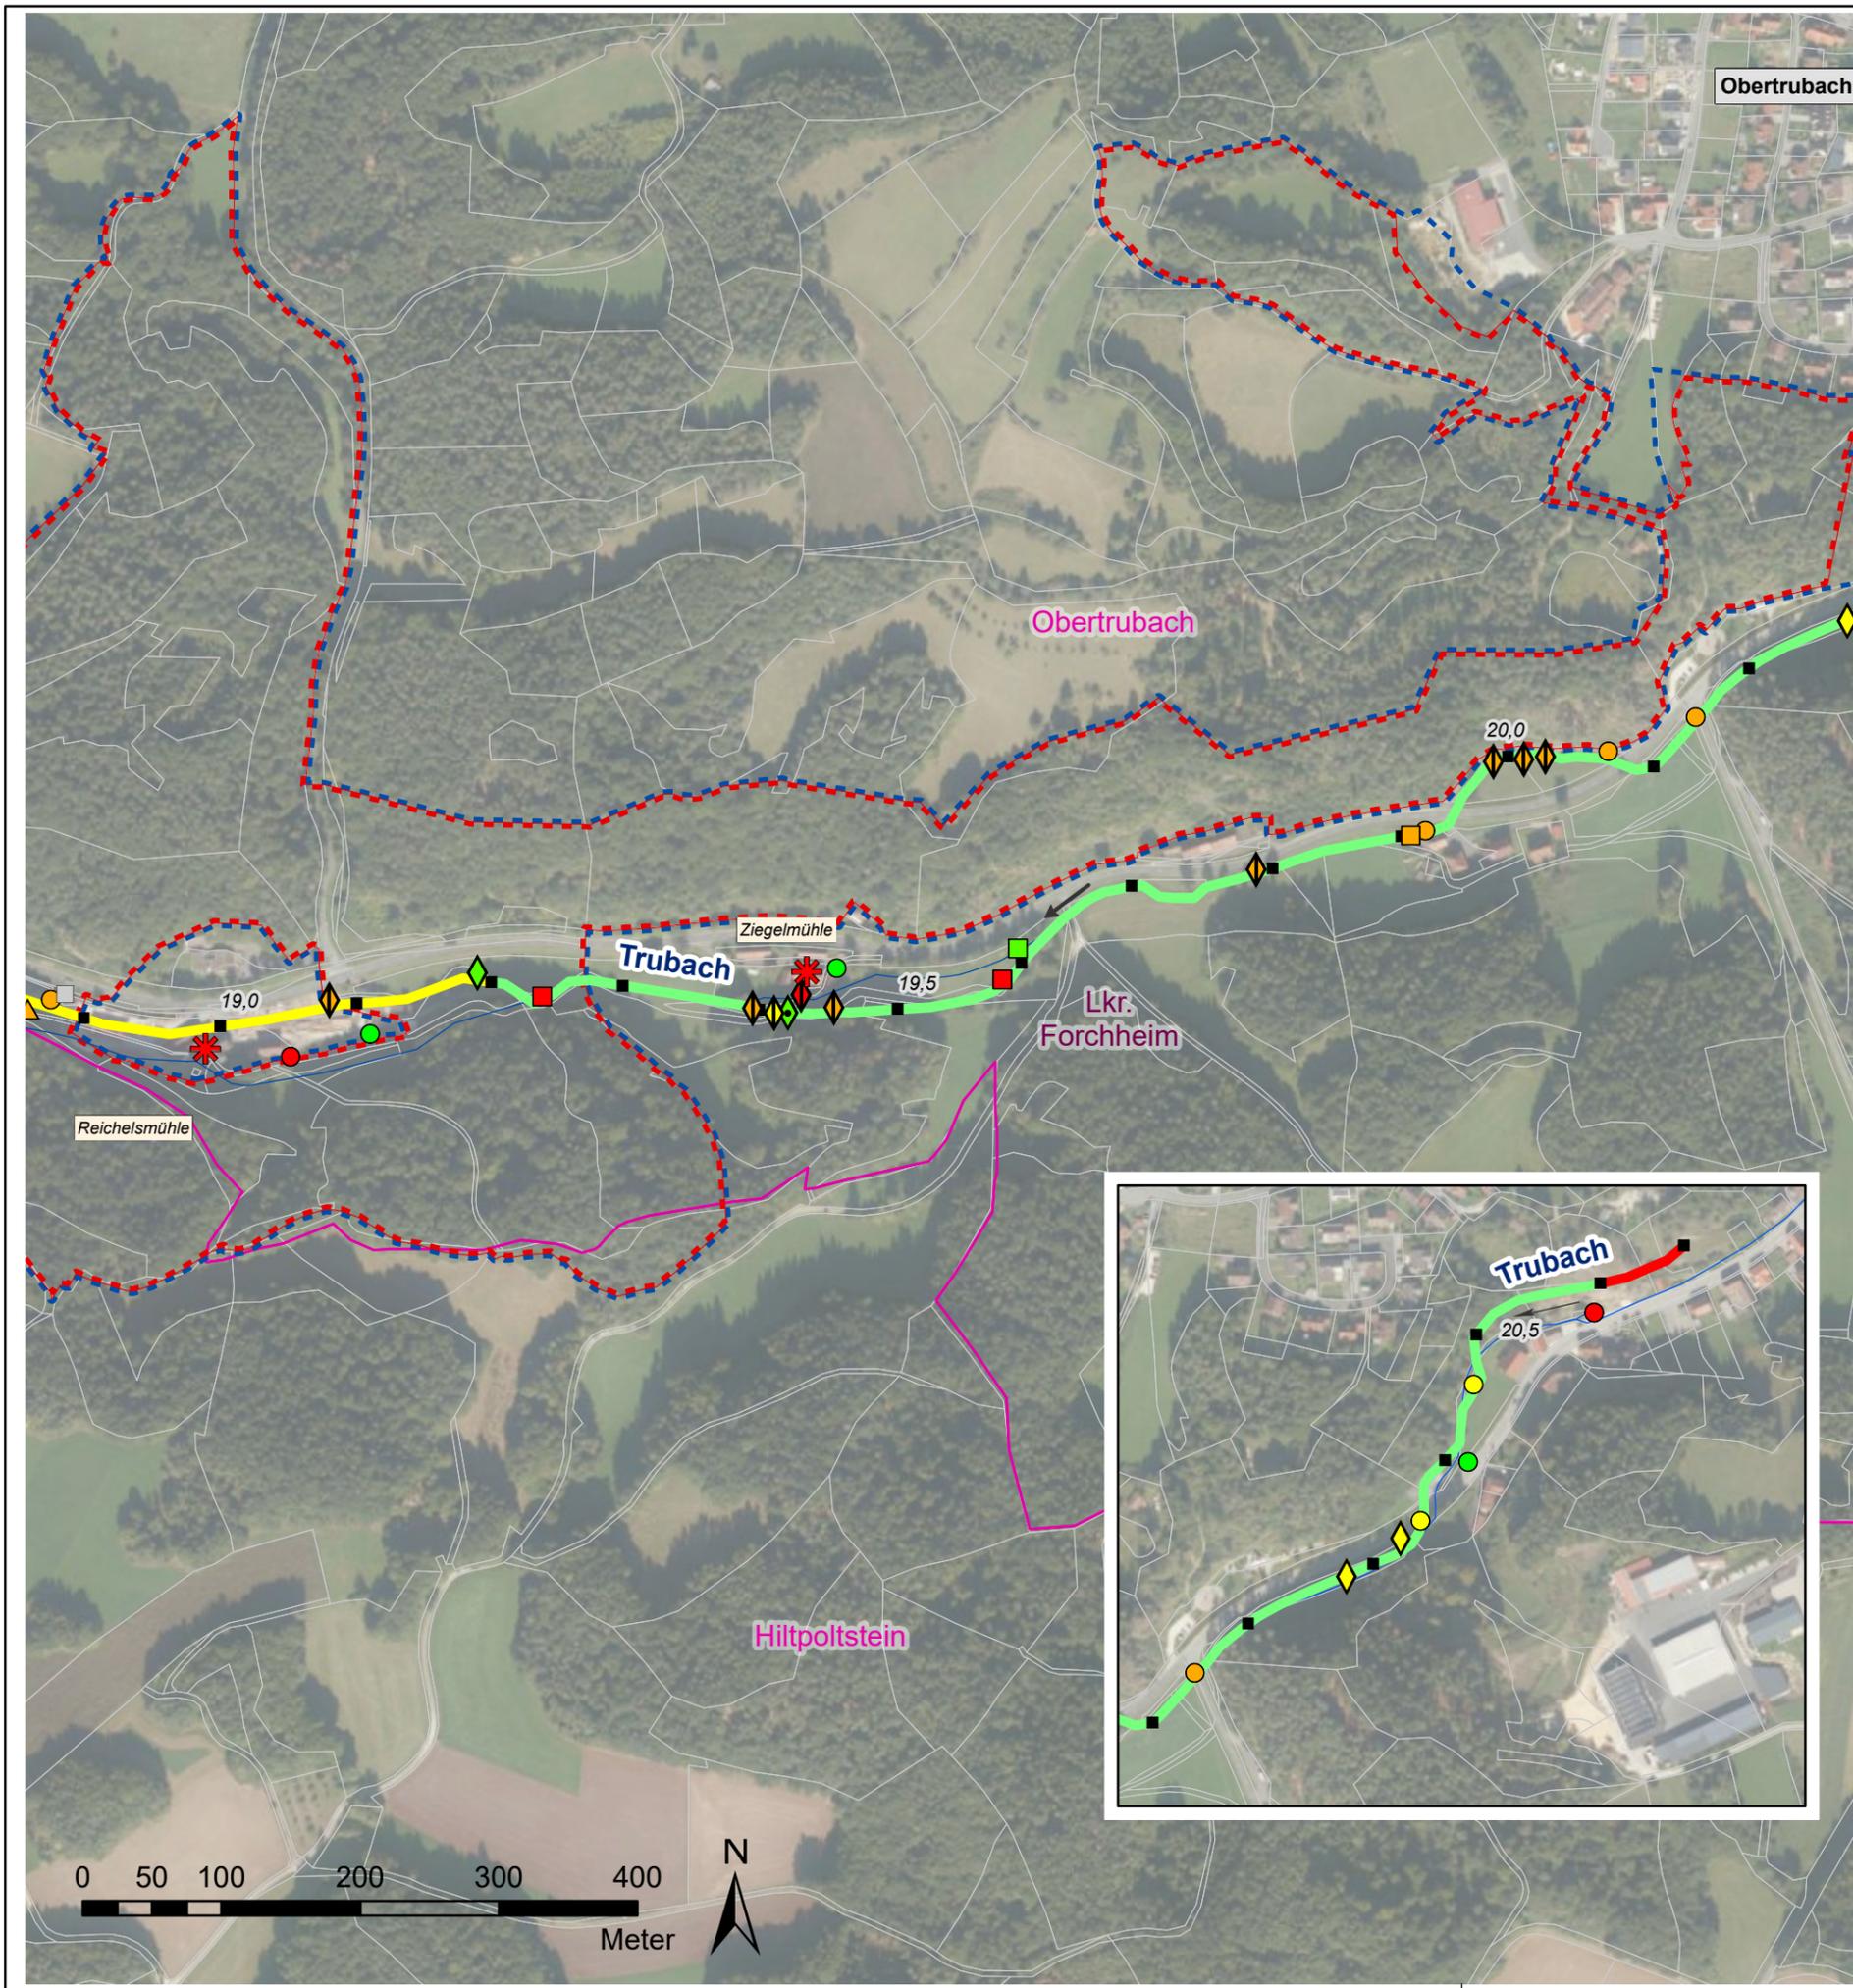

Legende

Gewässerstrukturkartierung (2017)

- unverändert
- gering verändert
- mäßig verändert
- deutlich verändert
- stark verändert
- sehr stark verändert
- vollständig verändert
- - - nicht bewertet

Querbauwerke

- ◇ Sohlgleite
- ◊ Sohlrampe
- ▽ Absturz
- Durchlass-Verrohrung
- Wehr
- △ Fischaufstiegsanlage (FAA)

> Füllfarben stellen die Art der Durchgängigkeit dar:

- frei durchgängig
- eingeschränkt
- nicht bewertet - FAA vorhanden
- mangelhaft
- nicht durchgängig

Wasserkraftanlagen

- ✱ In Betrieb
- ✱ stillgelegt
- ✱ vorübergehend stillgelegt

Verwaltungsgrenzen

- Landkreise
- Gemeindegrenzen
- Liegenschaft WWA
- Liegenschaft Gemeinde
- Liegenschaft Landkreis
- Flurstücke

Flusskilometrierung

- 100 m Abschnitte (GIS-Fkm)

Natura2000

- Fauna-Flora-Habitat_Gebiet
- EU-Vogelschutzgebiete

EG-WRRL
 Umsetzungskonzept FWK 2_F059
 Trubach, Thosbach, Altenthalbach,
 Großnoher Bach, Leinleiterbach, Aufseß

Vorhabensträger: Freistaat Bayern, vertreten durch das WWA Hof
 Landkreis: Forchheim
 Gemeinde: Obertrubach, Hiltoltstein

Anlage: **4**

Plan-Nr.: **38**

Schutzvermerk/Dateiname:
U:\EG_2019_2020_2021_Plan_2022\EG_2019_2020_2021_Plan_2022\EG_2019_2020_2021_Plan_2022_38.docx

Maßstab:
1:5.000

Bestand Trubach



Ausgabe vom	
Ersatz für	
Ursprung	

Entwurfsverfasser: **Wasserwirtschaftsamt Hof**



Hof, den 30.06.2022	gez. Merz
Datum	Unterschrift

Datum	Name
entw. 18.01.22	Wenisch
gez. 18.02.22	Baumann
gepr. 30.06.22	Ebert

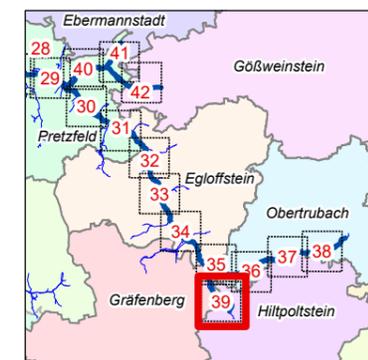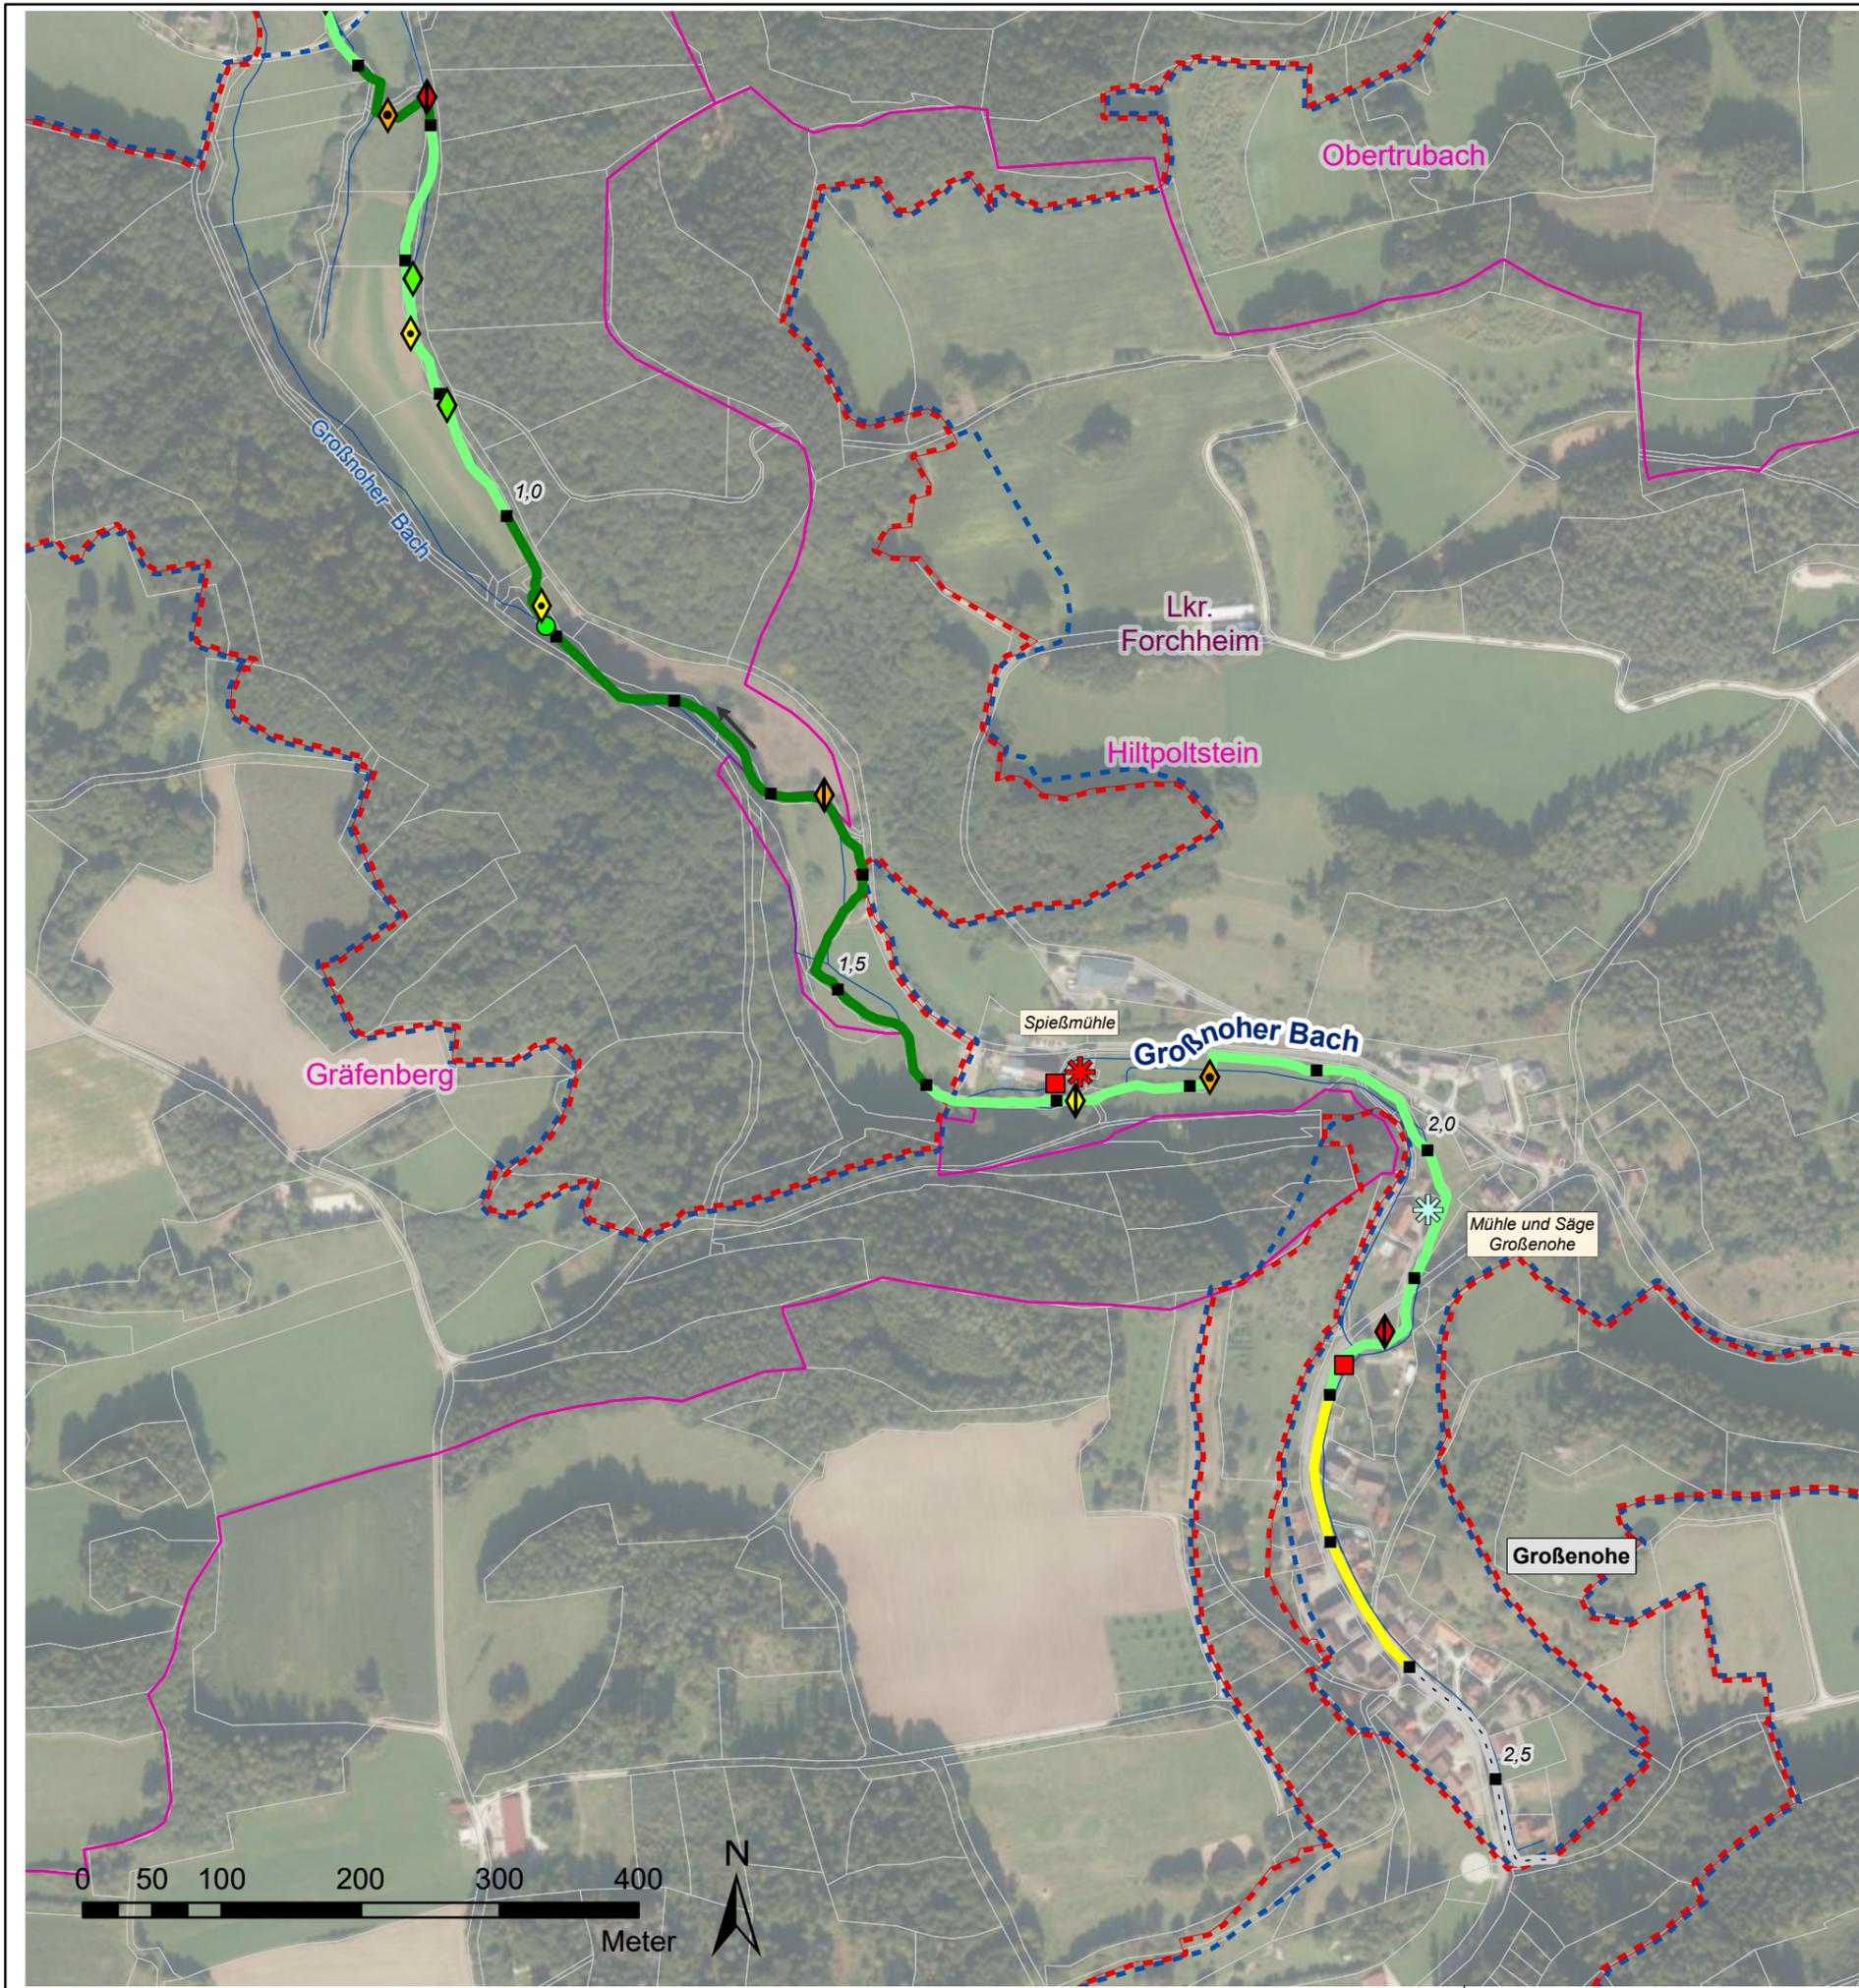

Legende

Gewässerstrukturkartierung (2017)

- unverändert
- gering verändert
- mäßig verändert
- deutlich verändert
- stark verändert
- sehr stark verändert
- vollständig verändert
- - - nicht bewertet

Querbauwerke

- ◇ Sohlgleite
- ◊ Sohlrampe
- ▽ Absturz
- Durchlass-Verrohrung
- Wehr
- △ Fischaufstiegsanlage (FAA)

> Füllfarben stellen die Art der Durchgängigkeit dar:

- frei durchgängig
- eingeschränkt
- nicht bewertet - FAA vorhanden
- mangelhaft
- nicht durchgängig

Wasserkraftanlagen

- ✱ In Betrieb
- ✱ stillgelegt
- ✱ vorübergehend stillgelegt

Verwaltungsgrenzen

- Landkreise
- Gemeindegrenzen
- Liegenschaft WWA
- Liegenschaft Gemeinde
- Liegenschaft Landkreis
- Flurstücke

Flusskilometrierung

- 100 m Abschnitte (GIS-Fkm)

Natura2000

- Fauna-Flora-Habitat_Gebiet
- EU-Vogelschutzgebiete

EG-WRRL
 Umsetzungskonzept FWK 2_F059
 Trubach, Thosbach, Altenthalbach,
 Großnoher Bach, Leinleiterbach, Aufseß

Vorhabensträger: Freistaat Bayern, vertreten durch das WWA Hof
 Landkreis: Forchheim
 Gemeinde: Obertrubach, Hiltpoltstein, Gräfenberg

Anlage: **4**

Plan-Nr.: **39**

Schutzvermerk/Dateiname:

Maßstab: 1:5.000
 Bestand Großnoher Bach

Ausgabe vom
 Ersatz für
 Ursprung


Entwurfsverfasser: **Wasserwirtschaftsamt Hof**



Hof, den 30.06.2022 gez. Merz

Datum	Name
entw. 18.01.22	Wenisch
gez. 18.02.22	Baumann
gepr. 30.06.22	Ebert

Datum Unterschrift

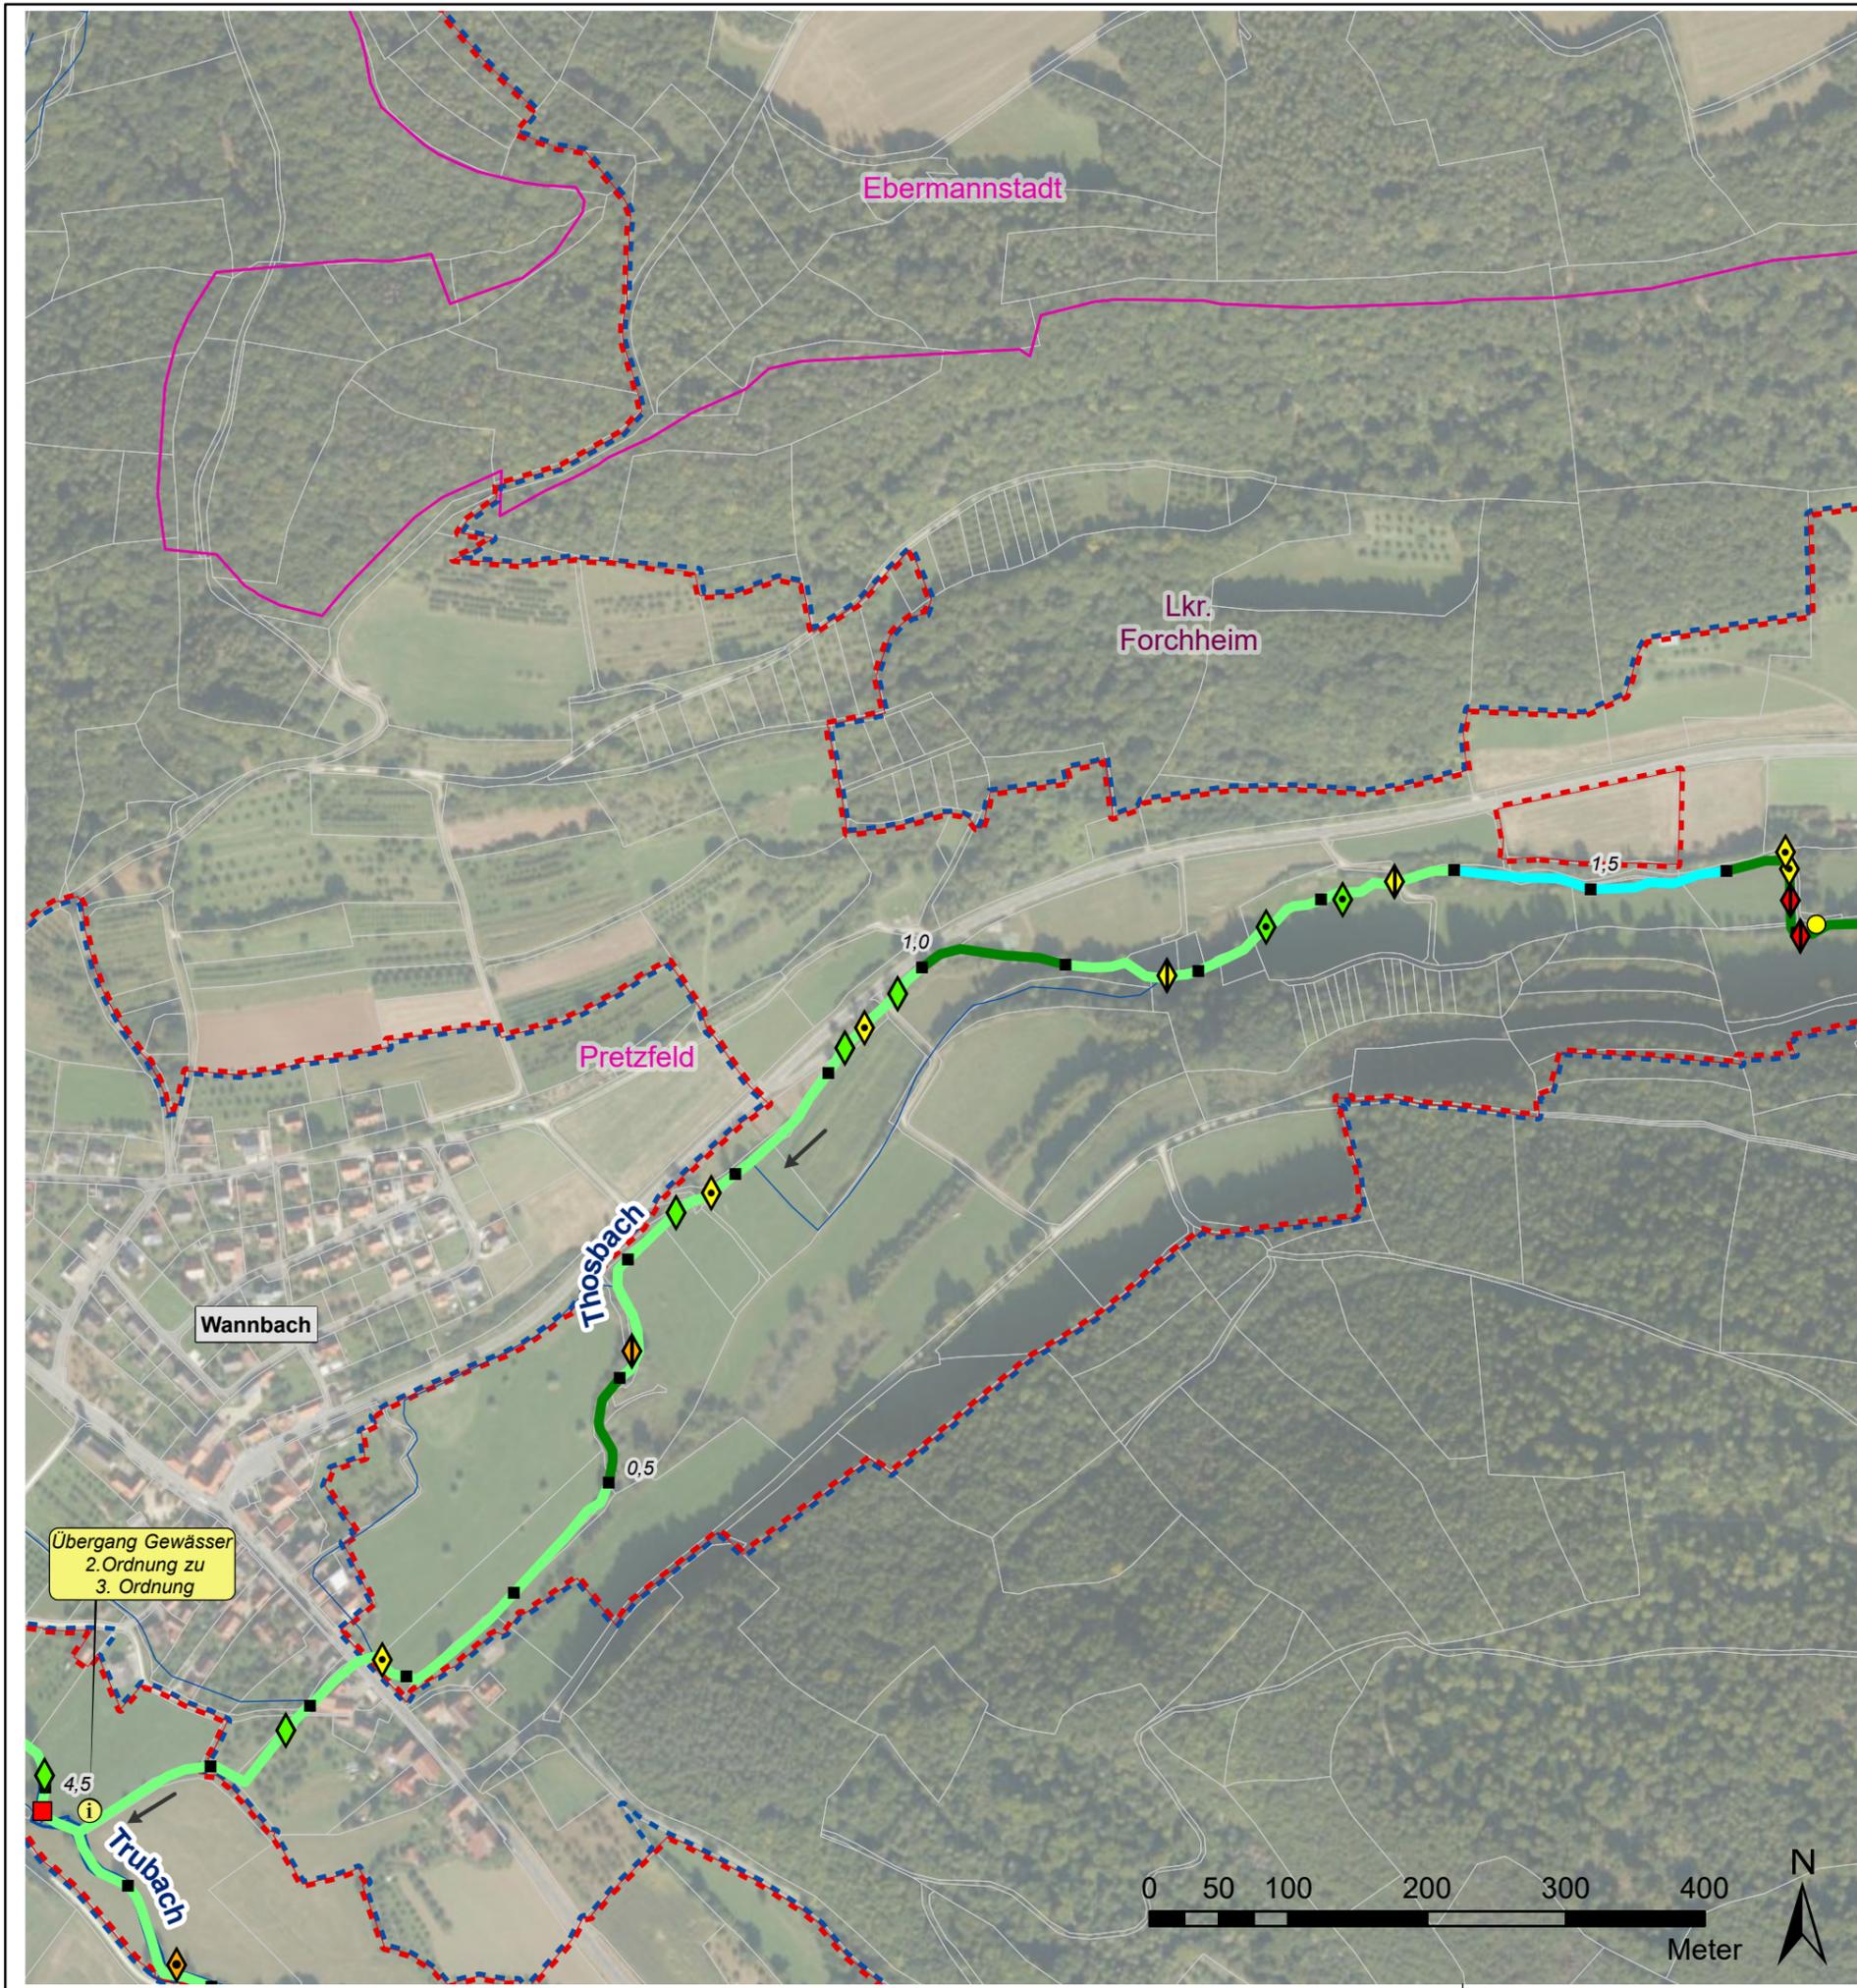

Legende

Gewässerstrukturkartierung (2017)

- | | |
|--------------------|-----------------------|
| unverändert | stark verändert |
| gering verändert | sehr stark verändert |
| mäßig verändert | vollständig verändert |
| deutlich verändert | nicht bewertet |

Querbauwerke

- | | |
|------------|----------------------------|
| Sohlgleite | Durchlass-Verrohrung |
| Sohlrampe | Wehr |
| Absturz | Fischaufstiegsanlage (FAA) |

> Füllfarben stellen die Art der Durchgängigkeit dar:

- | | |
|--------------------------------|-------------------|
| frei durchgängig | mangelhaft |
| eingeschränkt | nicht durchgängig |
| nicht bewertet - FAA vorhanden | |

Wasserkraftanlagen

- | | |
|-------------|---------------------------|
| In Betrieb | vorübergehend stillgelegt |
| stillgelegt | |

Verwaltungsgrenzen

- | |
|------------------------|
| Landkreise |
| Gemeindegrenzen |
| Liegenschaft WWA |
| Liegenschaft Gemeinde |
| Liegenschaft Landkreis |
| Flurstücke |

Flusskilometrierung

- | |
|----------------------------|
| 100 m Abschnitte (GIS-Fkm) |
|----------------------------|

Natura2000

- | |
|----------------------------|
| Fauna-Flora-Habitat_Gebiet |
| EU-Vogelschutzgebiete |

EG-WRRL
 Umsetzungskonzept FWK 2_F059
 Trubach, Thosbach, Altenthalbach,
 Großnoher Bach, Leinleiterbach, Aufseß

Vorhabensträger: Freistaat Bayern, vertreten durch das WWA Hof
 Landkreis: Forchheim
 Gemeinde: Pretzfeld, Ebermannstadt

Maßstab: 1:5.000
 Bestand Trubach / Thosbach

Entwurfsverfasser: **Wasserwirtschaftsamt Hof**

Hof, den 30.06.2022 gez. Merz
 Datum Unterschrift

Anlage: **4**



Plan-Nr.: **40**

Schutzvermerk/Dateiname:

Ausgabe vom
 Ersatz für
 Ursprung

Datum	Name
entw. 18.01.22	Wenisch
gez. 18.02.22	Baumann
gepr. 30.06.22	Ebert



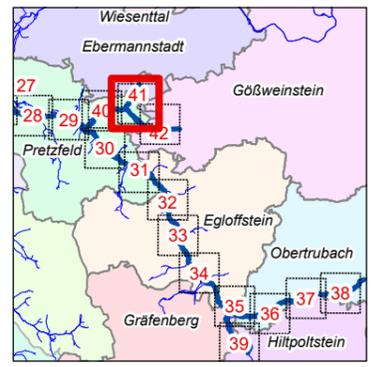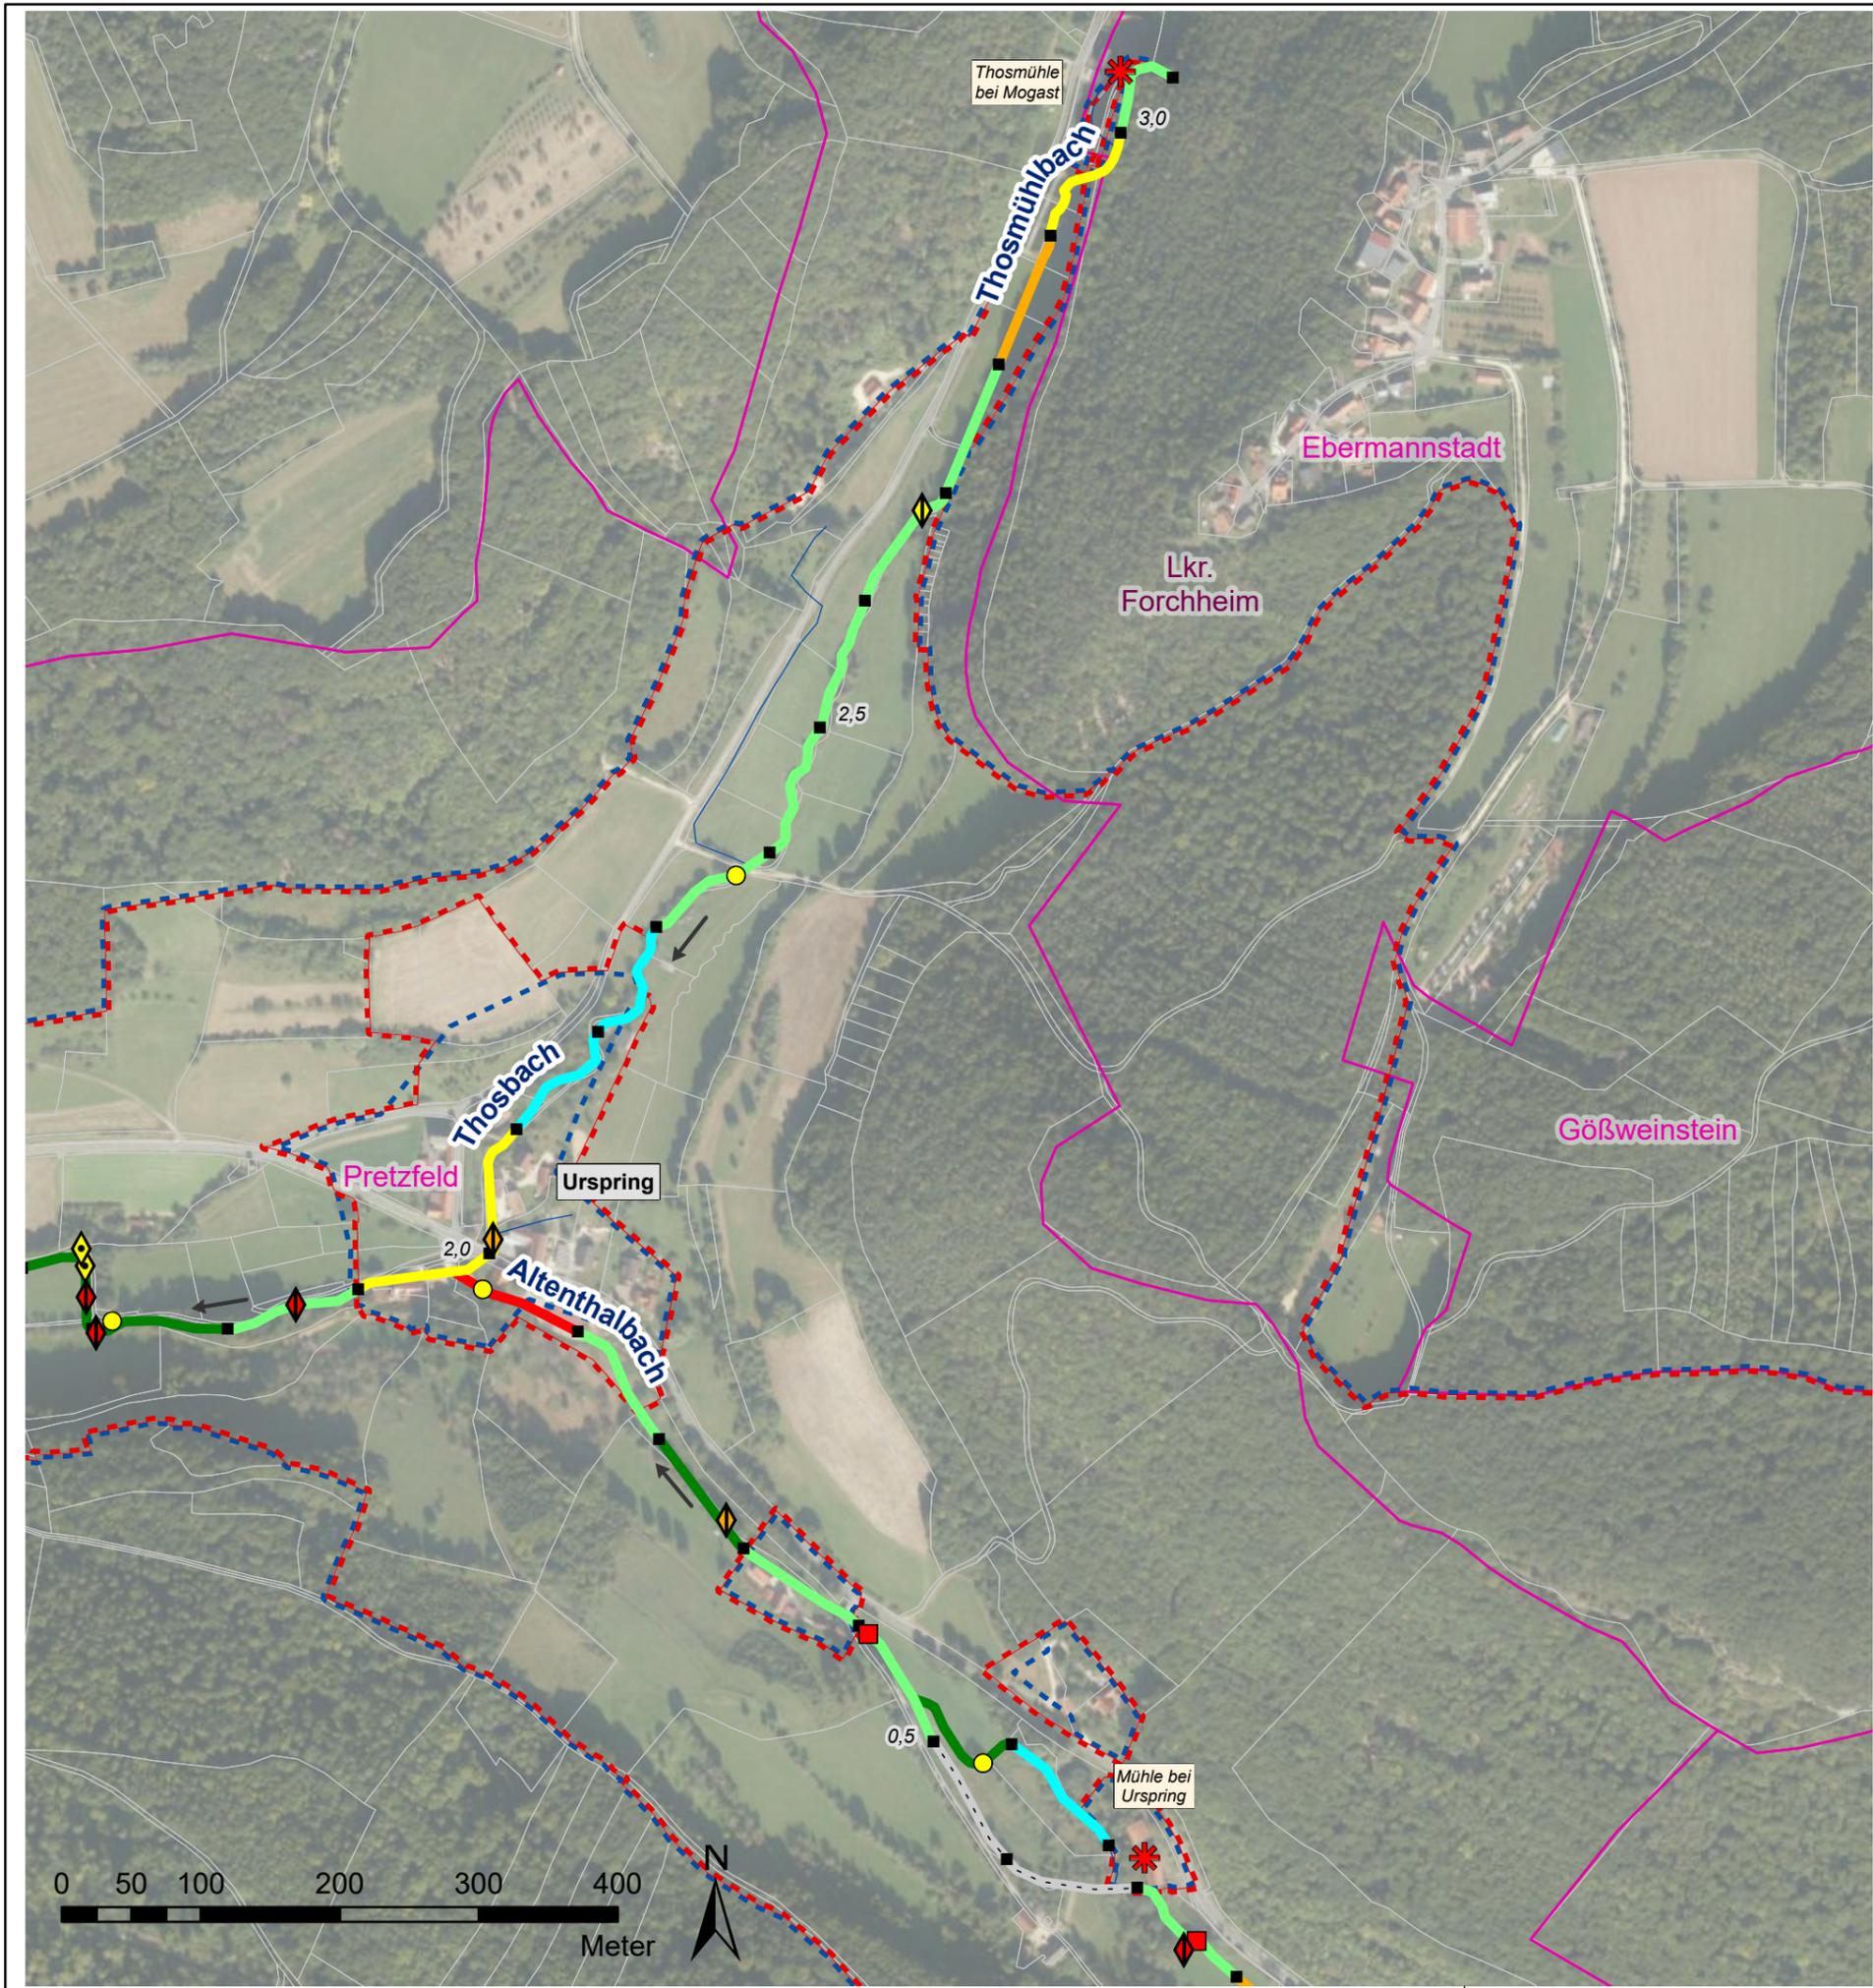

Legende

Gewässerstrukturkartierung (2017)

- unverändert
- gering verändert
- mäßig verändert
- deutlich verändert
- stark verändert
- sehr stark verändert
- vollständig verändert
- - - nicht bewertet

Querbauwerke

- ◇ Sohlgleite
- ◊ Sohlrampe
- ▽ Absturz
- Durchlass-Verrohrung
- Wehr
- △ Fischaufstiegsanlage (FAA)

> Füllfarben stellen die Art der Durchgängigkeit dar:

- frei durchgängig
- eingeschränkt
- nicht bewertet - FAA vorhanden
- mangelhaft
- nicht durchgängig

Wasserkraftanlagen

- ✱ In Betrieb
- ✱ stillgelegt
- ✱ vorübergehend stillgelegt

Verwaltungsgrenzen

- Landkreise
- Gemeindegrenzen
- Liegenschaft WWA
- Liegenschaft Gemeinde
- Liegenschaft Landkreis
- Flurstücke

Flusskilometrierung

- 100 m Abschnitte (GIS-Fkm)

Natura2000

- Fauna-Flora-Habitat_Gebiet
- EU-Vogelschutzgebiete

EG-WRRL Umsetzungskonzept FWK 2_F059 Trubach, Thosbach, Altenthalbach, Großnoher Bach, Leinleiterbach, Aufseß		Anlage:	4
		Plan-Nr.:	41
Vorhabensträger: Freistaat Bayern, vertreten durch das WWA Hof Landkreis: Forchheim Gemeinde: Pretzfeld, Ebermannstadt, Gößweinstein		Schutzvermerk/Dateiname: <small>U:\EG_WRRL_2018_2020_FWK_2_F059_PlanMerkmal\FWK_2_F059_PlanMerkmal_41_Baustein_Nur 1st_Baustein_13_Nur.gpx</small>	
Maßstab:	Bestand	Ausgabe vom	
1:5.000	Thosbach / Thosmühlbach / Altenthalbach	Ersatz für	
Entwurfsverfasser: Wasserwirtschaftsamt Hof		Datum	Name
Hof, den 30.06.2022		entw.	18.01.22 Wenisch
gez. Merz		gez.	18.02.22 Baumann
Datum		gepr.	30.06.22 Ebert
		Unterschrift	

