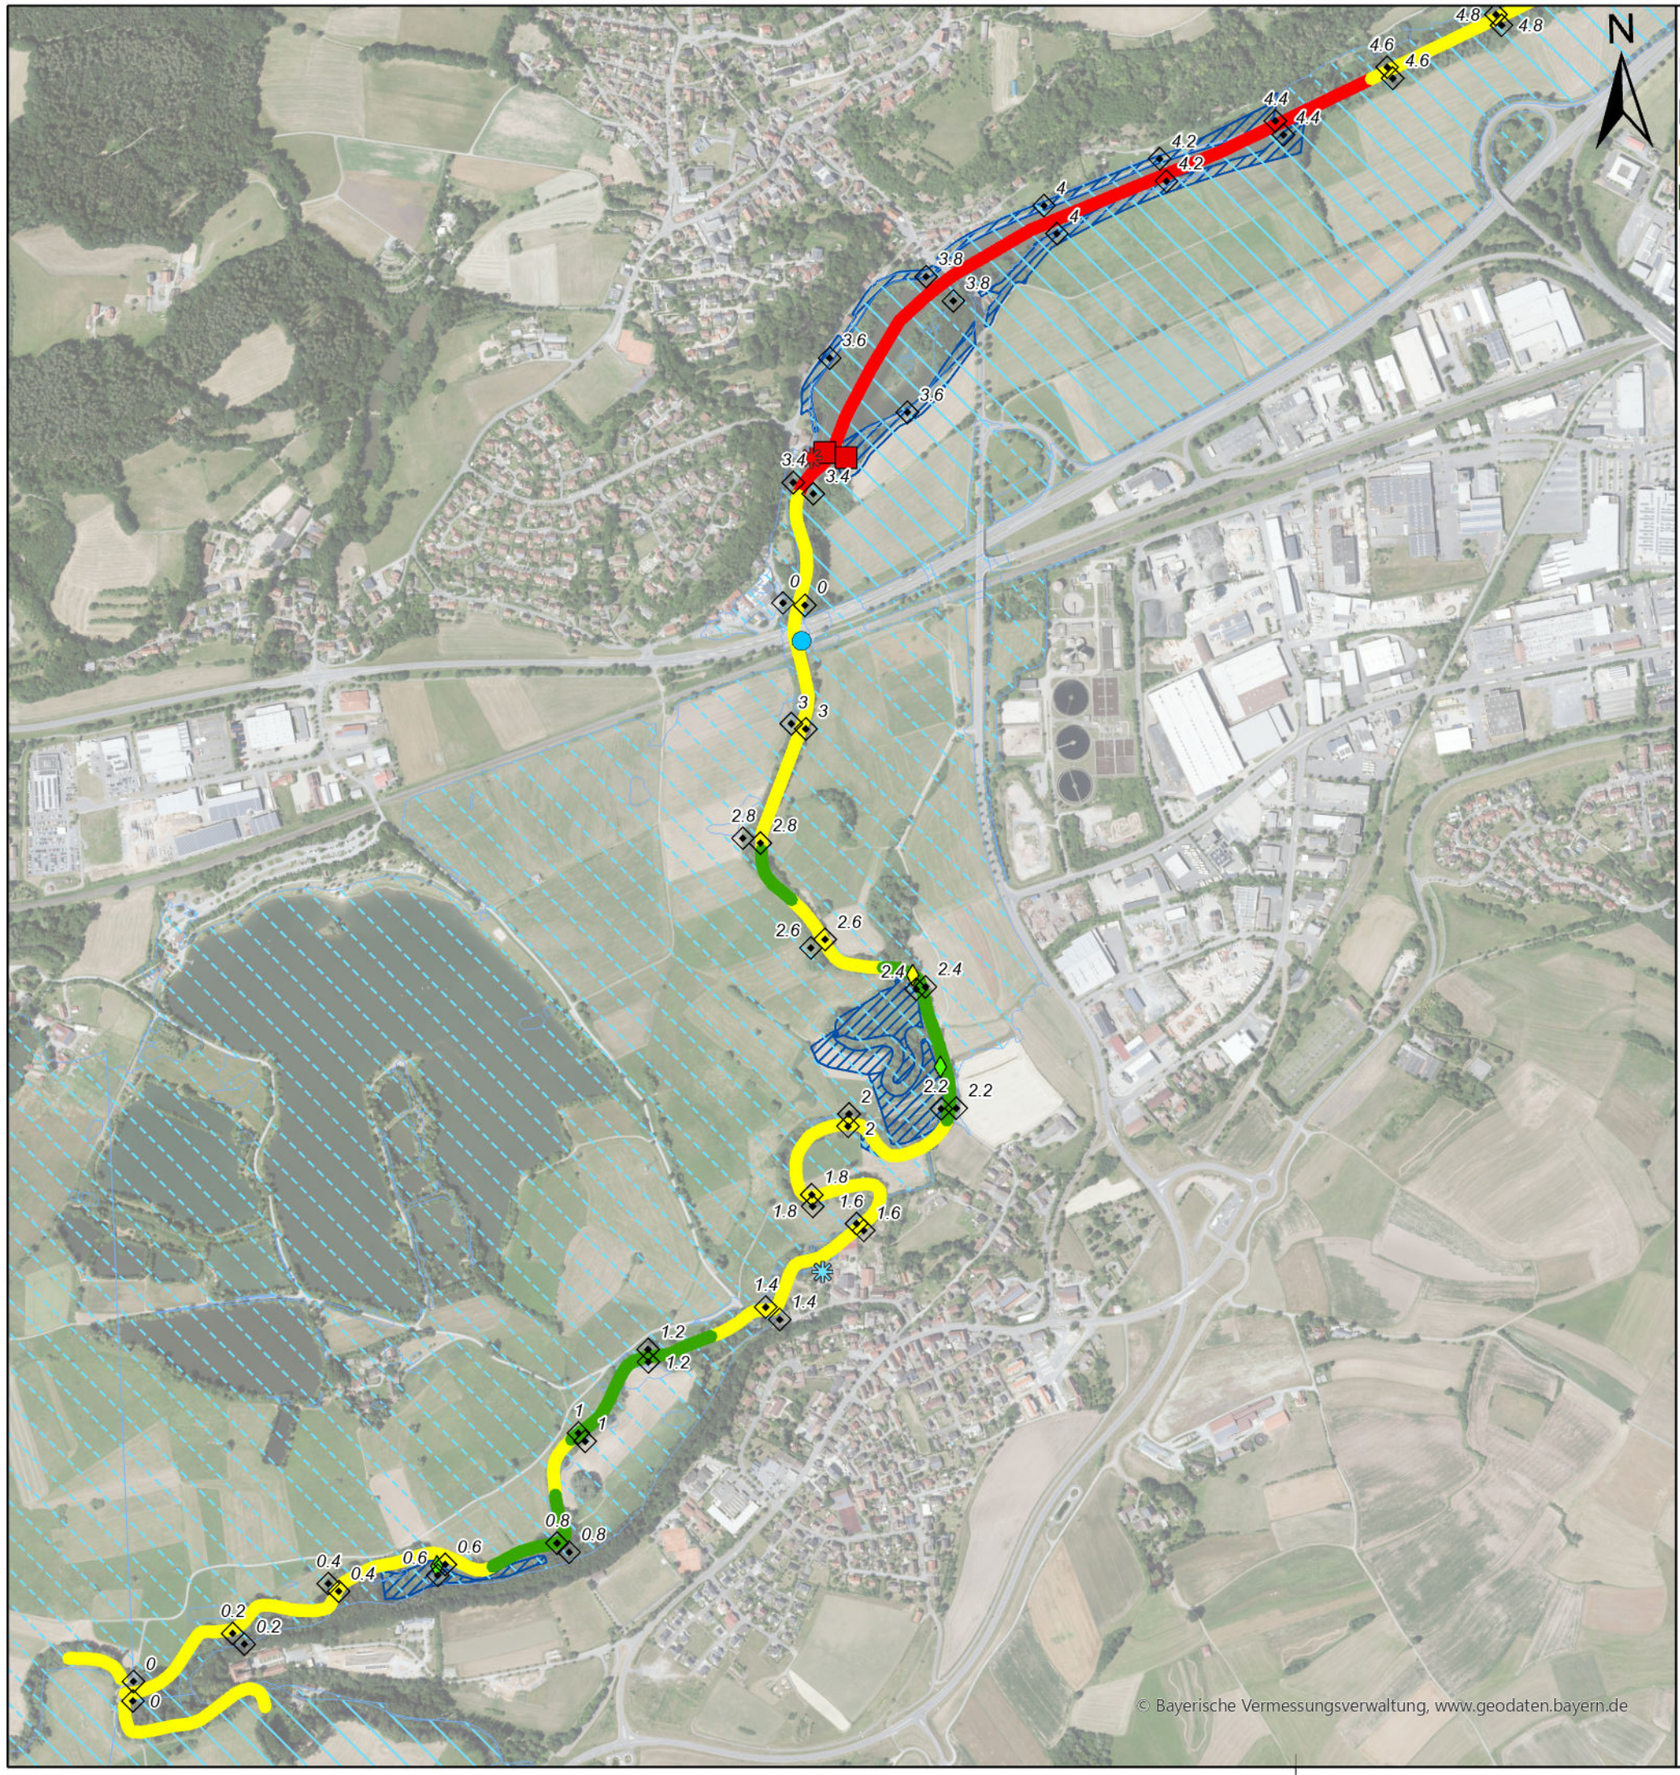

Verwaltungsgrenzen

- Gemeindegrenzen
- Liegenschaft WWA
- Liegenschaft Gemeinde
- Liegenschaft Landkreis
- Flurstücke

Flusskilometrierung

- 100 m Abschnitte (GIS-km)
- 1 km Abschnitte (Fkm)
- sonstige Gewässerlinien

Strahlwirkungskonzept

- Strahlursprung (intakter Gewässerabschnitt mit mindestens 500 m Gewässerlänge)
- Trittstein (intakter Gewässerabschnitt unter 500 m Länge)
- Strahlweg (Maßnahmen für den guten Zustand des Gewässers sind nötig)
- Barriere (Unterbrechung der Durchgängigkeit, dringender Handlungsbedarf)

Messnetz WRRL

- operative Messstelle
- operative und Überblicksmessstelle

Querbauwerke

- Sohlengleite
- Sohlrampe
- Absturz
- Wehr
- Durchlass-Verrohrung
- Fischaufstiegsanlage (FAA)

> Füllfarben stellen die Art der Durchgängigkeit dar:

- = frei durchgängig
- = eingeschränkt
- = mangelhaft
- = nicht durchgängig
- = nicht bewertet - FAA vorhanden

Wasserkraftanlagen

- In Betrieb
- stillgelegt

besondere Gebiet

- Fauna-Flora-Habitat Gebiet
- Festgesetzte Überschwemmungsgebiete
- Trinkwasserschutzgebiete

Entwurf

Vorhaben:	**EG-WRRL** Umsetzungskonzept FWK 2_F082 Weißer Main von Einmündung der Schorgast bis zum Zusammenfluss Roter Main	**Anlage:**	**2**
		Plan-Nr.:	**1**
Vorhabensträger:	Freistaat Bayern, vertreten durch das WWA Hof	**Schutzvermerk/Dateiname:**	Dokumentpfad: U:\SG_BZ\o\02_F082 W:Main KU\2_F082 WMainUeb+Best.aprx
Landkreis:	Bayreuth		
Maßstab: 1:10.000	Bestand Weißer Main	**Ausgabe vom**	
		Ersatz für	
		Ursprung	
Entwurfsverfasser:	**Wasserwirtschaftsamt Hof**	**Datum**	**Name**
		entw.	21.10.25 Oßwald
		gez.	03.08.26 Oßwald
Datum	**Unterschrift**	gepr.	Ebert

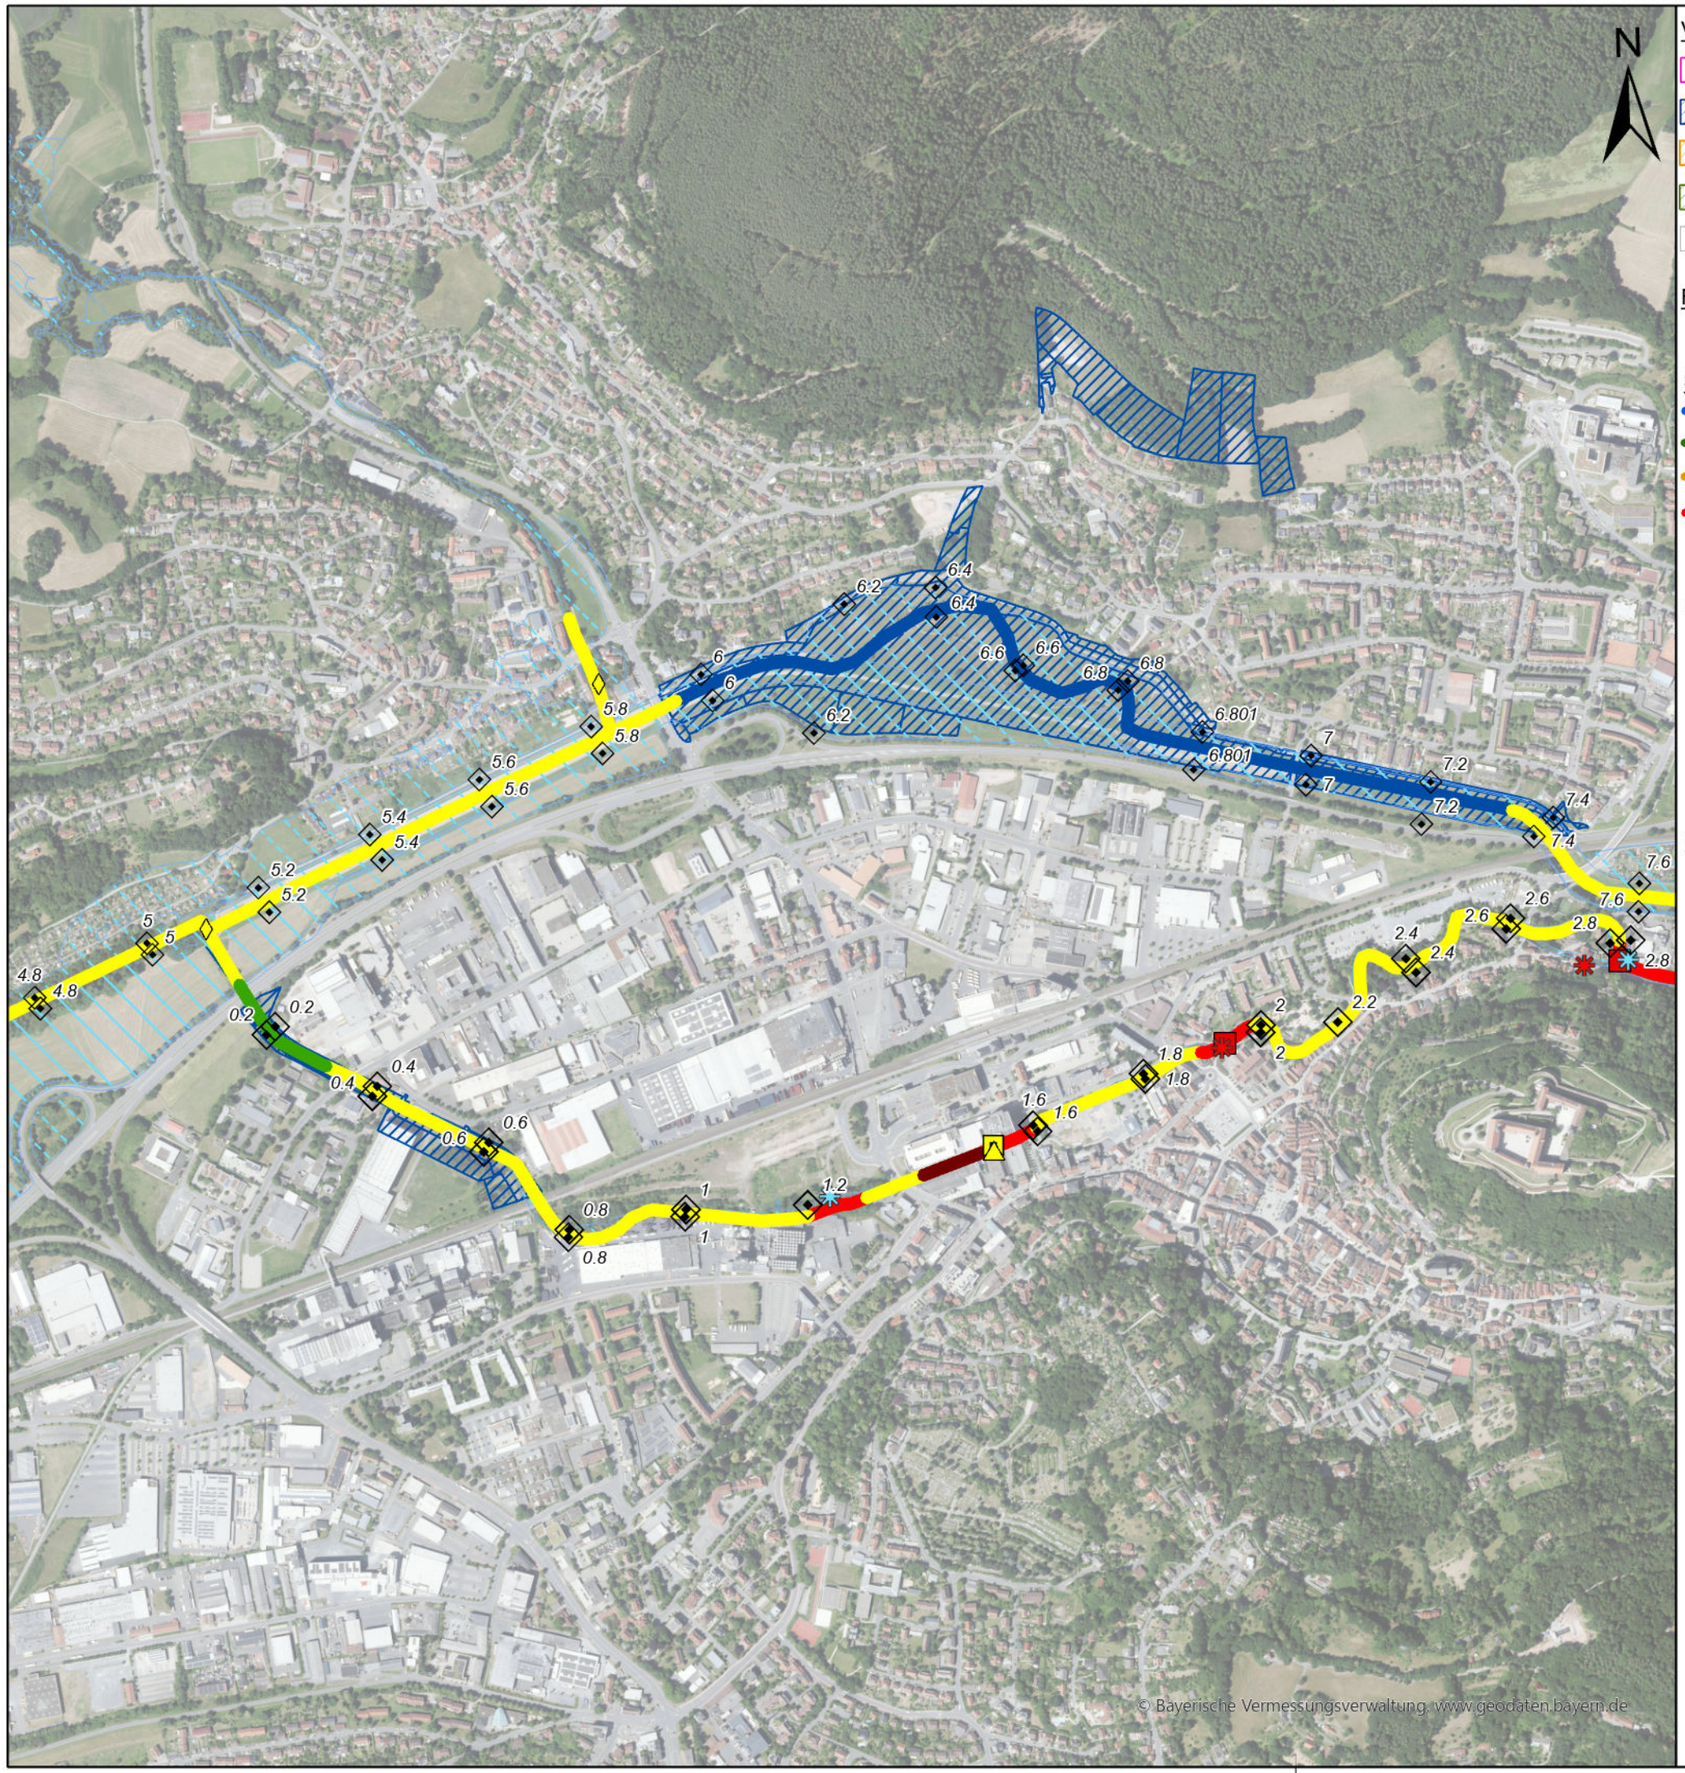

Verwaltungsgrenzen

- Gemeindegrenzen
- Liegenschaft WWA
- Liegenschaft Gemeinde
- Liegenschaft Landkreis
- Flurstücke

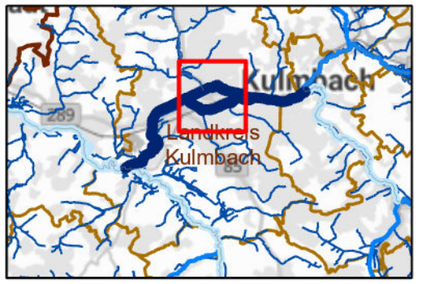

Flusskilometrierung

- 100 m Abschnitte (GIS-km)
- 1 km Abschnitte (Fkm)
- sonstige Gewässerlinien

Strahlwirkungskonzept

- Strahlursprung (intakter Gewässerabschnitt mit mindestens 500 m Gewässerlänge)
- Trittstein (intakter Gewässerabschnitt unter 500 m Länge)
- Strahlweg (Maßnahmen für den guten Zustand des Gewässers sind nötig)
- Barriere (Unterbrechung der Durchgängigkeit, dringender Handlungsbedarf)

Messnetz WRRL

- operative Messstelle
- operative und Überblicksmessstelle

Querbauwerke

- Sohlengleite
- Sohlrampe
- Absturz
- Wehr
- Durchlass-Verrohrung
- Fischaufstiegsanlage (FAA)

> Füllfarben stellen die Art der Durchgängigkeit dar:

- = frei durchgängig
- = eingeschränkt
- = mangelhaft
- = nicht durchgängig
- = nicht bewertet - FAA vorhanden

Wasserkraftanlagen

- In Betrieb
- stillgelegt

besondere Gebiet

- Fauna-Flora-Habitat Gebiet
- Festgesetzte Überschwemmungsgebiete
- Trinkwasserschutzgebiete

Entwurf

Vorhaben:	**EG-WRRL** Umsetzungskonzept FWK 2_F082 Weißer Main von Einmündung der Schorgast bis zum Zusammenfluss Roter Main	**Anlage:**	**2**
		Plan-Nr.:	**2**
Vorhabensträger:	Freistaat Bayern, vertreten durch das WWA Hof	**Schutzvermerk/Dateiname:**	
Landkreis:	Bayreuth	Dokumentpfad: U:\SG_BZ\s012_F082 W:Main KU\2_F082 WMainUeb+Best.aprx	
Maßstab: 1:10.000	Bestand Weißer Main	**Ausgabe vom**	
		Ersatz für	
		Ursprung	
Entwurfsverfasser:	**Wasserwirtschaftsamt Hof**	**Datum**	**Name**
		entw.	21.10.25 Oßwald
		gez.	03.08.26 Oßwald
Datum	**Unterschrift**	gepr.	Ebert

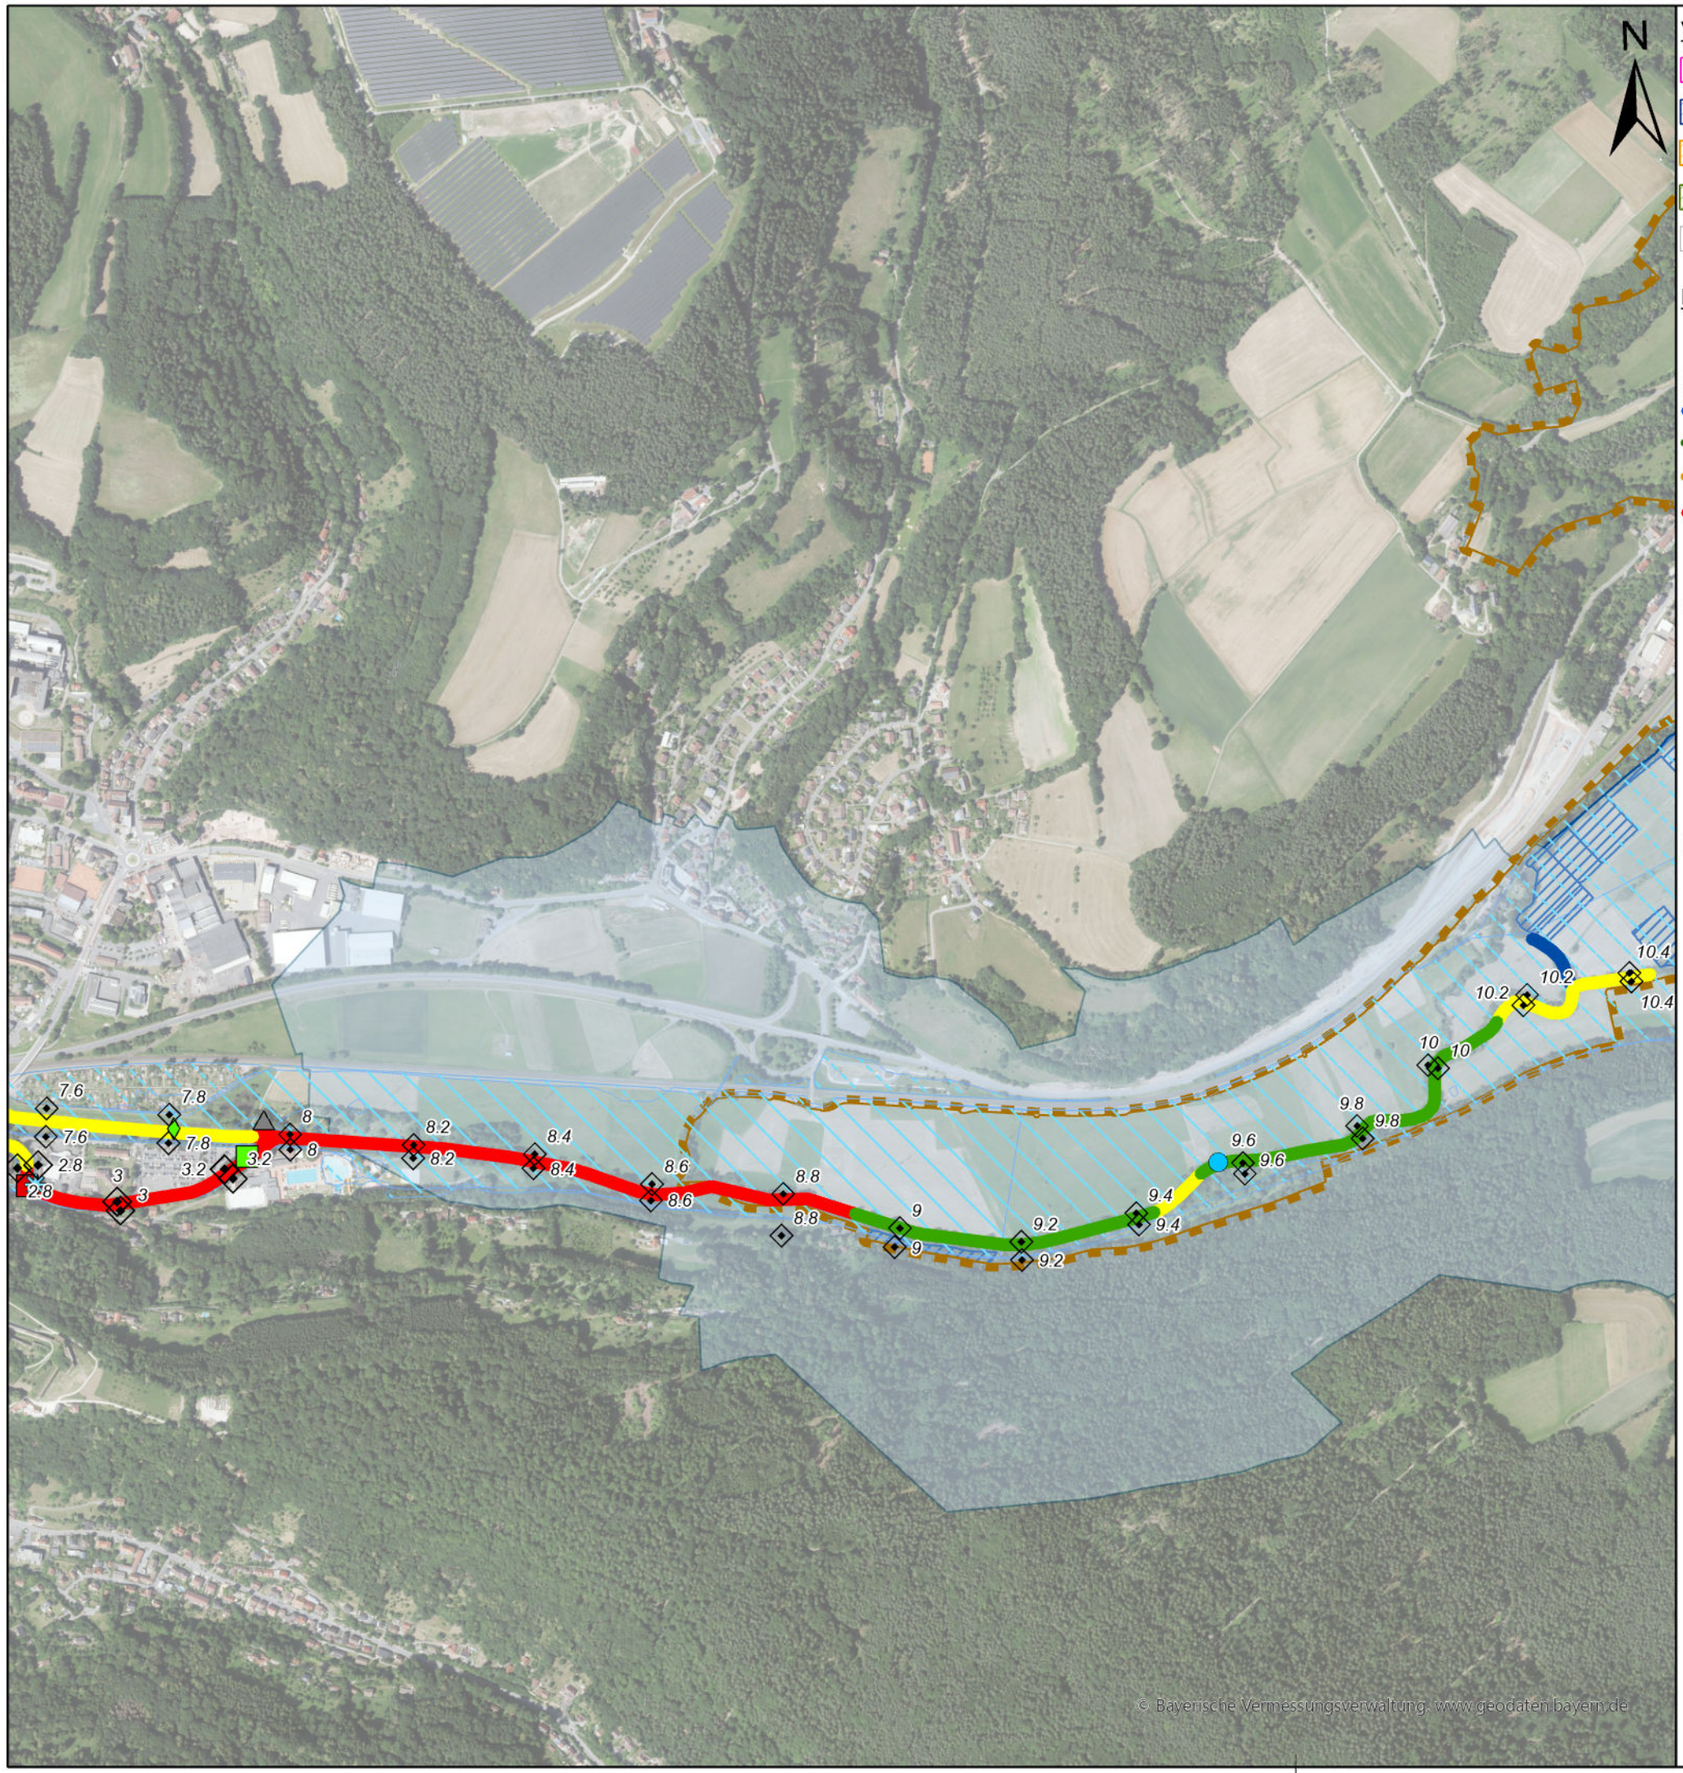

Verwaltungsgrenzen

- Gemeindegrenzen
- Liegenschaft WWA
- Liegenschaft Gemeinde
- Liegenschaft Landkreis
- Flurstücke

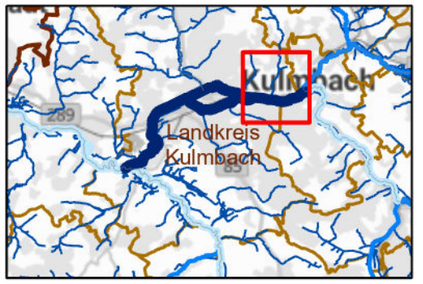

Flusskilometrierung

- 100 m Abschnitte (GIS-km)
- 1 km Abschnitte (Fkm)
- sonstige Gewässerlinien

Strahlwirkungskonzept

- Strahlursprung (intakter Gewässerabschnitt mit mindestens 500 m Gewässerlänge)
- Trittstein (intakter Gewässerabschnitt unter 500 m Länge)
- Strahlweg (Maßnahmen für den guten Zustand des Gewässers sind nötig)
- Barriere (Unterbrechung der Durchgängigkeit, dringender Handlungsbedarf)

Messnetz WRRL

- operative Messstelle
- operative und Überblicksmessstelle

Querbauwerke

- Sohlengleite
- Sohlrampe
- Absturz
- Wehr
- Durchlass-Verrohrung
- Fischaufstiegsanlage (FAA)

> Füllfarben stellen die Art der Durchgängigkeit dar:

- = frei durchgängig
- = eingeschränkt
- = mangelhaft
- = nicht durchgängig
- = nicht bewertet - FAA vorhanden

Wasserkraftanlagen

- In Betrieb
- stillgelegt

besondere Gebiet

- Fauna-Flora-Habitat Gebiet
- Festgesetzte Überschwemmungsgebiete
- Trinkwasserschutzgebiete

Entwurf

Vorhaben:	**EG-WRRL** Umsetzungskonzept FWK 2_F082 Weißer Main von Einmündung der Schorgast bis zum Zusammenfluss Roter Main	**Anlage:**	**2**
		Plan-Nr.:	**3**
Vorhabensträger:	Freistaat Bayern, vertreten durch das WWA Hof	**Schutzvermerk/Dateiname:**	Dokumentpfad: U:\SG_B2\s012_F082 W:\Main KU\2_F082 WMainUeb+Best.aprx
Landkreis:	Bayreuth		
Maßstab: 1:10.000	Bestand Weißer Main	**Ausgabe vom**	
		Ersatz für	
		Ursprung	
Entwurfsverfasser:	**Wasserwirtschaftsamt Hof**	**Datum**	**Name**
		entw.	21.10.25 Oßwald
		gez.	03.08.26 Oßwald
Datum	**Unterschrift**	gepr.	Ebert