

Legende

- Gewässerstrukturkartierung (2017)**
- unverändert
 - gering verändert
 - mäßig verändert
 - deutlich verändert
 - stark verändert
 - sehr stark verändert
 - vollständig verändert
 - nicht bewertet
 - sonstige Gewässerlinien

- Flusskilometrierung**
- 100 m Abschnitte (GIS-km)
 - ◇ 1 km Abschnitte (Fkm)

- Querbauwerke**
- ◇ Sohlegleite
 - ◇ Sohlrampe
 - ◇ Absturz
 - Durchlass-Verrohrung
 - Wehr
 - △ Fischaufstiegsanlage (FAA)



- > Füllfarben stellen die Art der Durchgängigkeit dar:
- frei durchgängig
 - eingeschränkt
 - nicht bewertet - FAA vorhanden
 - mangelhaft
 - nicht durchgängig

- Wasserkraftanlagen**
- ✳ In Betrieb
 - ✳ stillgelegt

- Verwaltungsgrenzen**
- Gemeindegrenzen
 - Flurstücke
 - ▨ Liegenschaft WWA
 - ▨ Liegenschaft Gemeinde
 - ▨ Liegenschaft Landkreis

- Natura2000**
- ▨ Fauna-Flora-Habitat_Gebiet

Vorhaben: EG-WRRL Umsetzungskonzept FWK 2_F084 Weißer Main bis Einmündung der Ölschnitz		Anlage: 4
Vorhabensträger: Freistaat Bayern, vertreten durch das WWA Hof		Plan-Nr.: 1
Landkreis: Bayreuth		Schutzvermerk/Dateiname: <small>U:\ISG_2022\2_F084_Weißer Main\F084_Anlagen_4_Bestand_27.12.22.apx</small>
Maßstab: 1:5.000	Bestand Weißer Main	Ausgabe vom
Entwurfsverfasser: Wasserwirtschaftsamt Hof		Ersatz für
29.04.24		Ursprung
gez. Weiß		Datum Name
Datum Unterschrift		entw. 28.02.22 Wenisch
		gez. 27.12.22 Baumann
		gepr. 22.04.24 Ebert

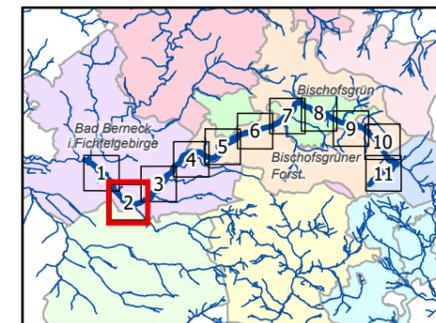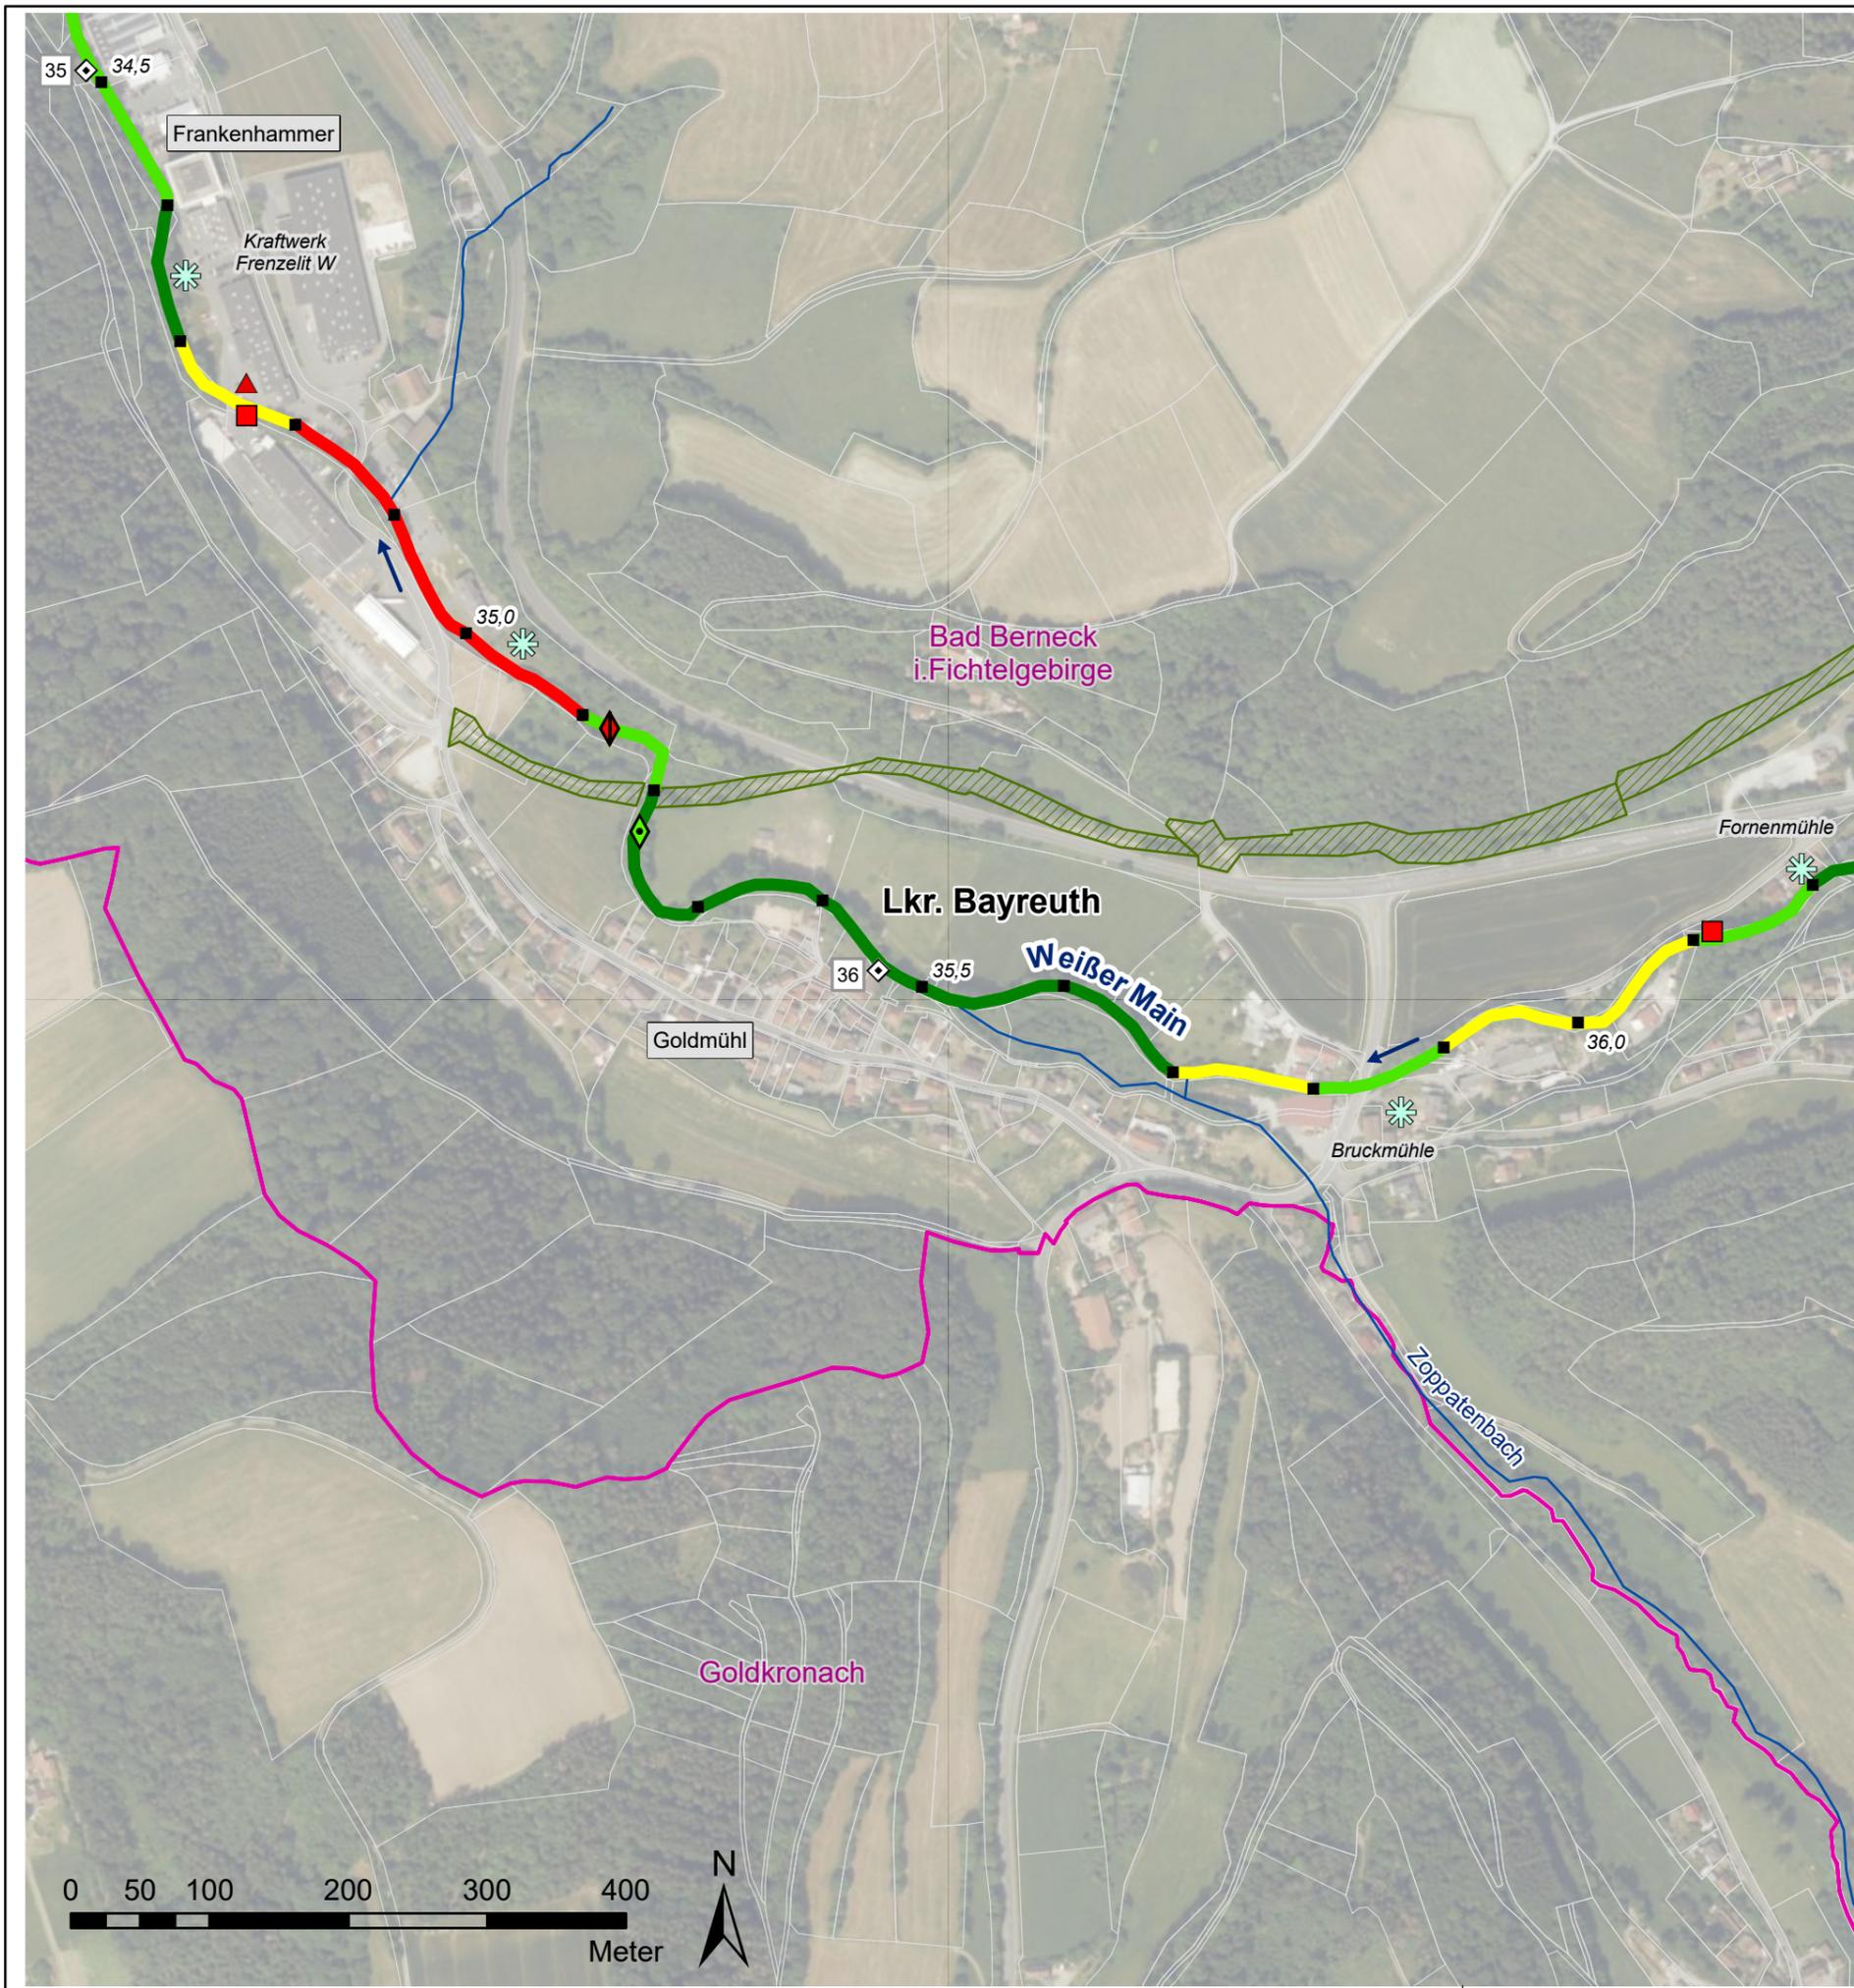

Legende

Gewässerstrukturkartierung (2017)

- unverändert
- gering verändert
- mäßig verändert
- deutlich verändert
- stark verändert
- sehr stark verändert
- vollständig verändert
- nicht bewertet

Flusskilometrierung

- 100 m Abschnitte (GIS-km)
- ◇ 1 km Abschnitte (Fkm)

Querbauwerke

- ◇ Sohlgleite
- ◇ Sohlrampe
- ◇ Absturz
- Durchlass-Verrohrung
- Wehr
- △ Fischaufstiegsanlage (FAA)

> Füllfarben stellen die Art der Durchgängigkeit dar:

- frei durchgängig
- eingeschränkt
- nicht bewertet - FAA vorhanden
- mangelhaft
- nicht durchgängig

Wasserkraftanlagen

- ✱ In Betrieb
- ✱ stillgelegt



Verwaltungsgrenzen

- Gemeindegrenzen
- Flurstücke
- Liegenschaft WWA
- Liegenschaft Gemeinde
- Liegenschaft Landkreis

Natura2000

- Fauna-Flora-Habitat_Gebiet

Vorhaben: EG-WRRL		Anlage: 4
Umsetzungskonzept FWK 2_F084		Plan-Nr.: 2
Vorhabensträger: Freistaat Bayern, vertreten durch das WWA Hof		Schutzvermerk/Dateiname: <small>U:\ISG_2022\2_F084 Weißer Main\F084_Anlagen 4_Bestand_27.12.22.apx</small>
Landkreis: Bayreuth		
Maßstab: 1:5.000	Bestand Weißer Main	Ausgabe vom
		Ersatz für
		Ursprung
Entwurfsverfasser: Wasserwirtschaftsamt Hof		Datum Name
		entw. 28.02.22 Wenisch
29.04.24		gez. 27.12.22 Baumann
Datum		gepr. 22.04.24 Ebert
gez. Weiß		
Unterschrift		

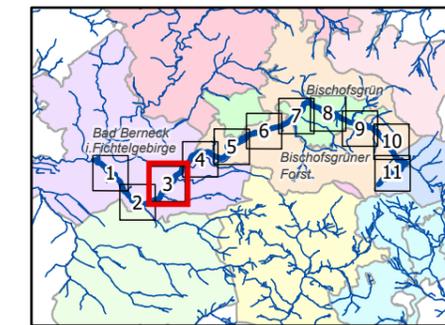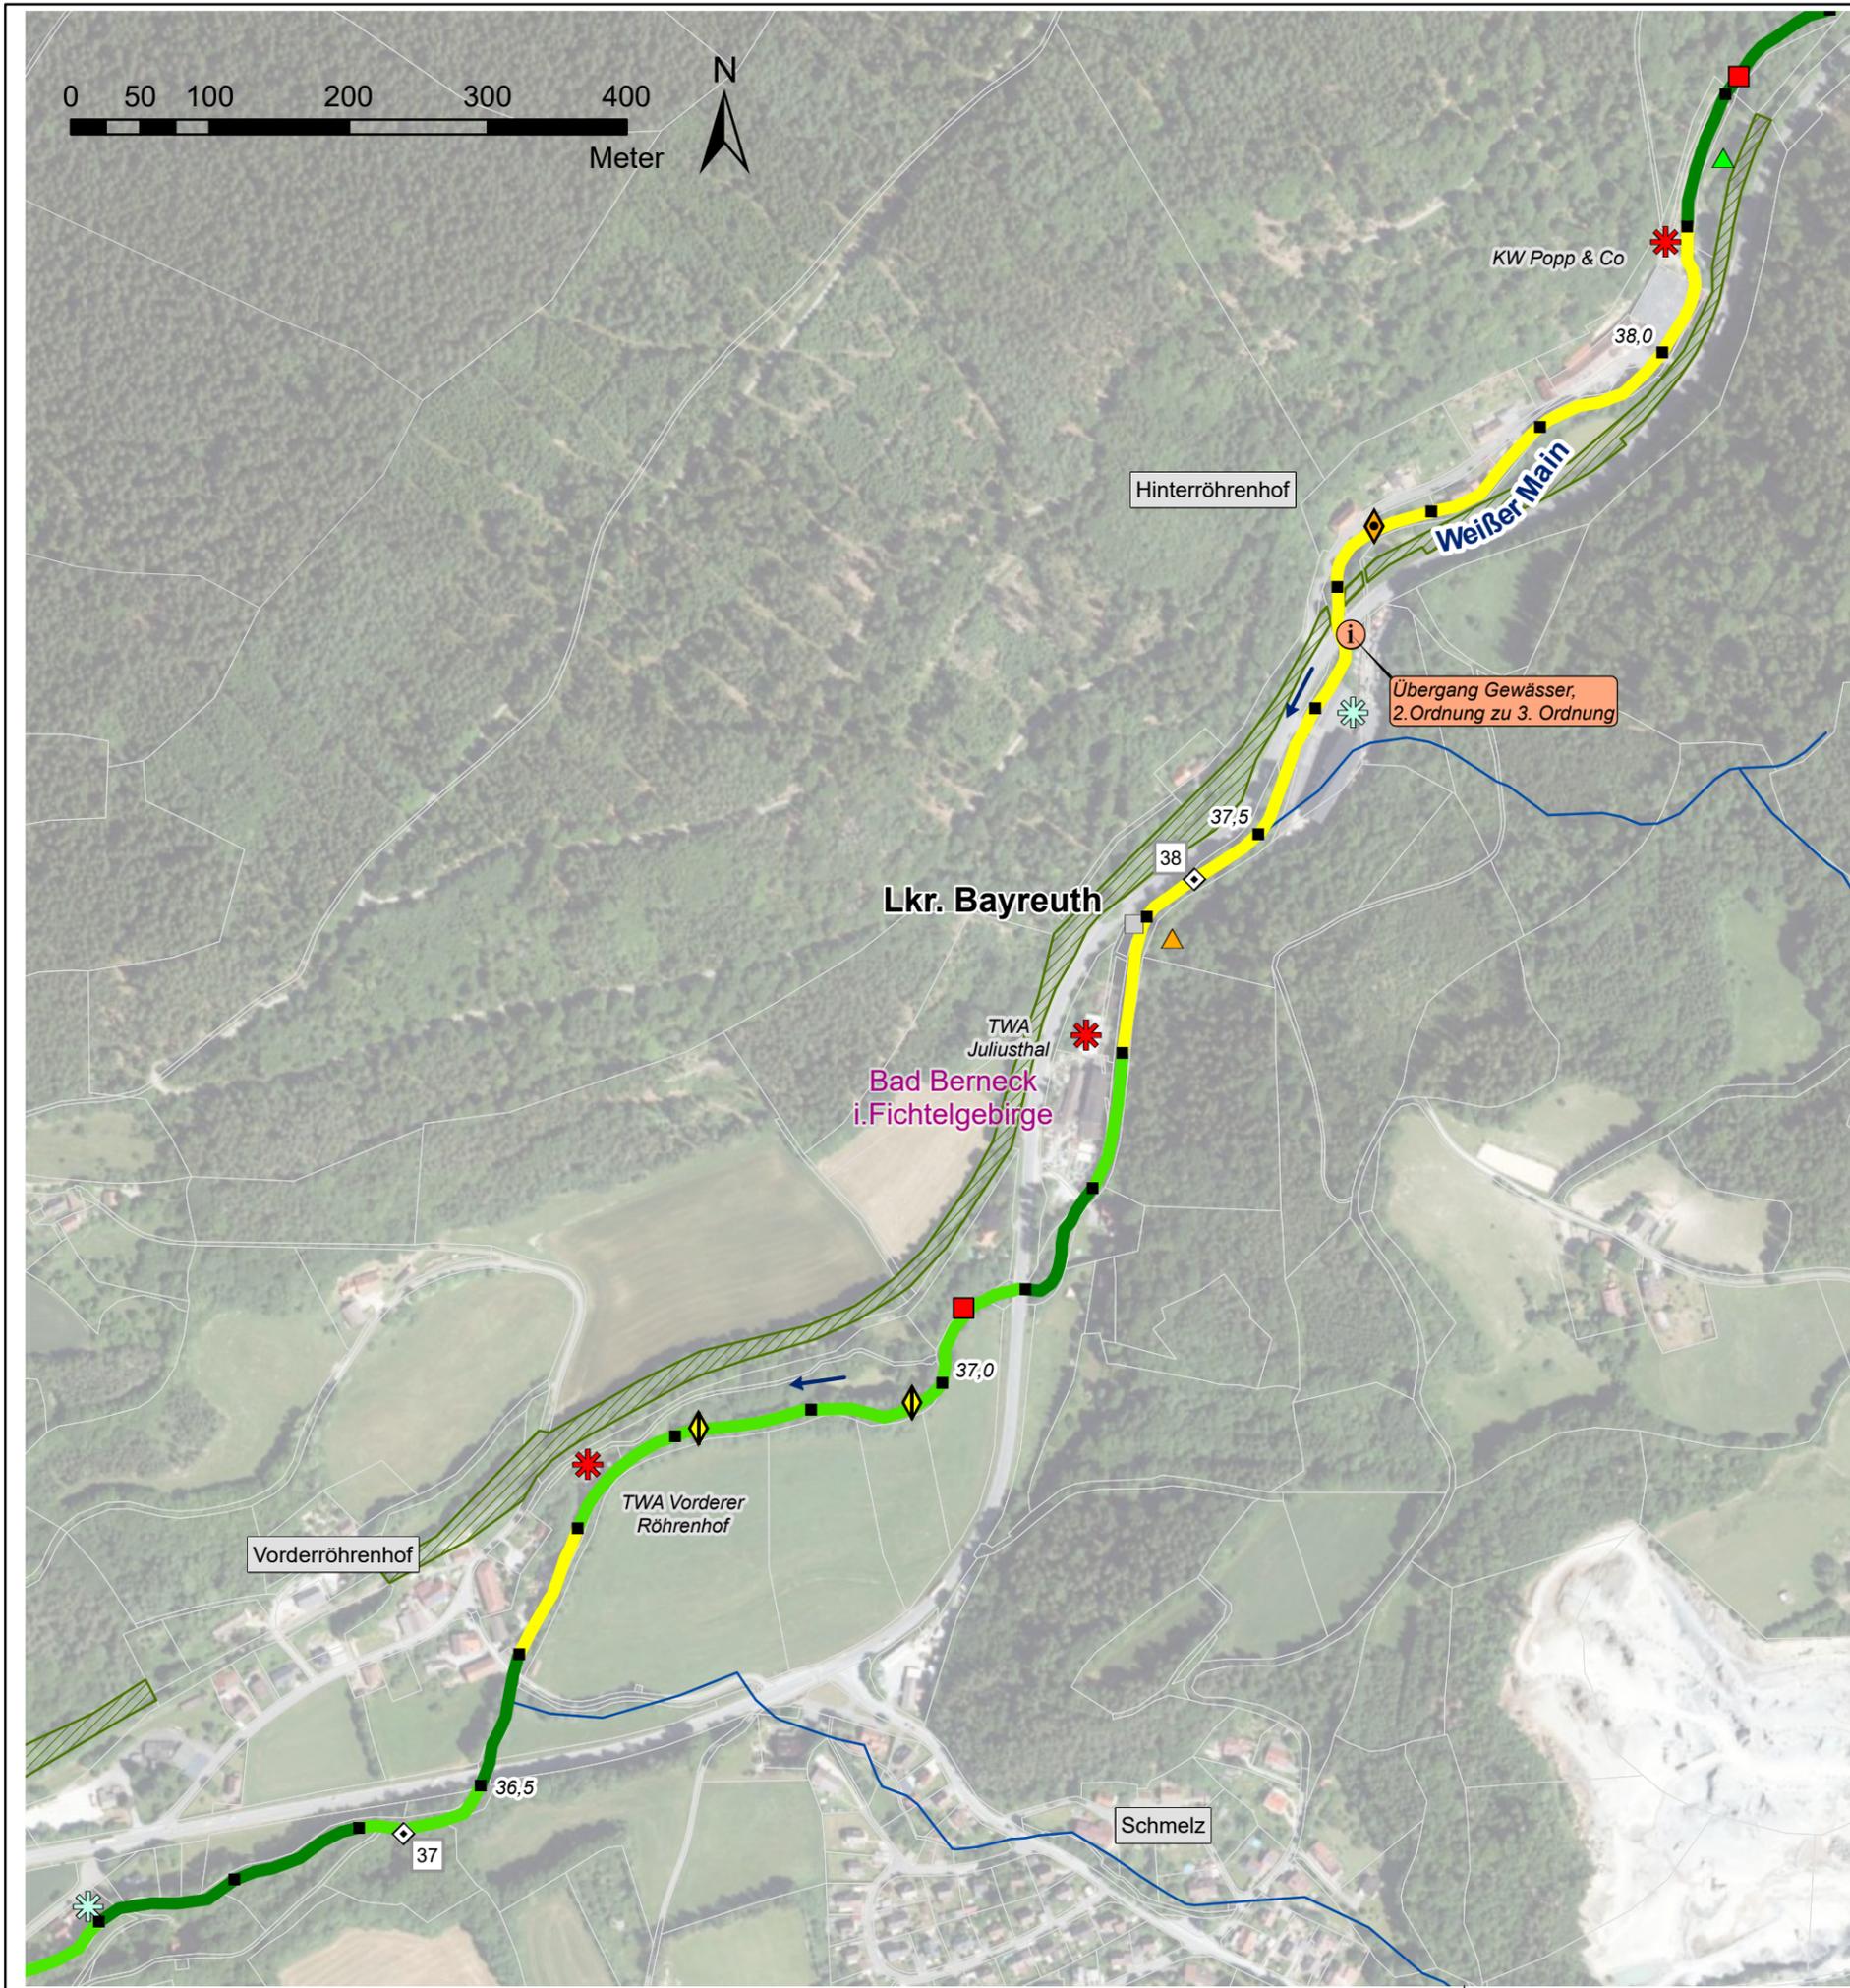

Legende

- Gewässerstrukturkartierung (2017)**
- unverändert
 - gering verändert
 - mäßig verändert
 - deutlich verändert
 - stark verändert
 - sehr stark verändert
 - vollständig verändert
 - nicht bewertet
- Flusskilometrierung**
- 100 m Abschnitte (GIS-km)
 - ◇ 1 km Abschnitte (Fkm)
 - sonstige Gewässerlinien
- Querbauwerke**
- ◇ Sohlegleite
 - ◇ Sohlrampe
 - ◇ Absturz
 - Durchlass-Verrohrung
 - Wehr
 - △ Fischaufstiegsanlage (FAA)
- > Füllfarben stellen die Art der Durchgängigkeit dar:
- frei durchgängig
 - eingeschränkt
 - nicht bewertet - FAA vorhanden
 - mangelhaft
 - nicht durchgängig
- Wasserkraftanlagen**
- * In Betrieb
 - * stillgelegt
- Verwaltungsgrenzen**
- Gemeindegrenzen
 - Flurstücke
 - ▨ Liegenschaft WWA
 - ▨ Liegenschaft Gemeinde
 - ▨ Liegenschaft Landkreis
- Natura2000**
- ▭ Fauna-Flora-Habitat_Gebiet

Vorhaben: EG-WRRL		Anlage: 4
Umsetzungskonzept FWK 2_F084		Plan-Nr.: 3
Weißer Main bis Einmündung der Ölschnitz		Schutzvermerk/Dateiname: <small>U:\ISG_2022\2_F084 Weißer Main\F084_Anlagen_4_Bestand_27.12.22.apx</small>
Vorhabensträger: Freistaat Bayern, vertreten durch das WWA Hof		
Landkreis: Bayreuth		
Maßstab: 1:5.000	Bestand Weißer Main	Ausgabe vom
		Ersatz für
		Ursprung
Entwurfsverfasser: Wasserwirtschaftsamt Hof		Datum Name
29.04.24		entw. 28.02.22 Wenisch
gez. Weiß		gez. 27.12.22 Baumann
Datum Unterschrift		gepr. 22.04.24 Ebert

0 50 100 200 300 400

Meter



Bischofsgrüner Forst

Lkr. Bayreuth

Bad Berneck
i. Fichtelgebirge

Weißmalkraftwerk
Röhrenhof

Weißer Main

Legende

Gewässerstrukturkartierung (2017)

- unverändert
- gering verändert
- mäßig verändert
- deutlich verändert
- stark verändert
- sehr stark verändert
- vollständig verändert
- nicht bewertet

Flusskilometrierung

- 100 m Abschnitte (GIS-km)
- ◇ 1 km Abschnitte (Fkm)
- sonstige Gewässerlinien

Querbauwerke

- ◇ Sohlegleite
- ◇ Sohlrampe
- ◇ Absturz
- Durchlass-Verrohrung
- Wehr
- △ Fischaufstiegsanlage (FAA)

> Füllfarben stellen die Art der Durchgängigkeit dar:

- frei durchgängig
- eingeschränkt
- nicht bewertet - FAA vorhanden
- mangelhaft
- nicht durchgängig

Wasserkraftanlagen


- ✱ In Betrieb
- ✱ stillgelegt

Verwaltungsgrenzen



- Gemeindegrenzen
- Flurstücke
- Liegenschaft WWA
- Liegenschaft Gemeinde
- Liegenschaft Landkreis

Natura2000

- Fauna-Flora-Habitat_Gebiet

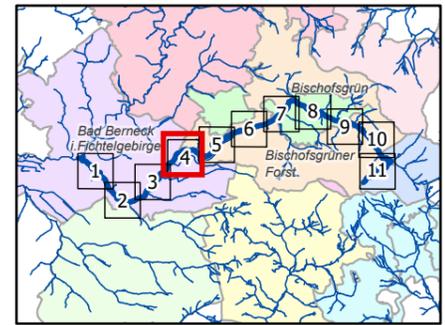

Vorhaben: EG-WRRL Umsetzungskonzept FWK 2_F084 Weißer Main bis Einmündung der Ölschnitz		Anlage: 4	
Vorhabensträger: Freistaat Bayern, vertreten durch das WWA Hof Landkreis: Bayreuth		Plan-Nr.: 4	
Maßstab: 1:5.000 Bestand: Weißer Main		Schutzvermerk/Dateiname: <small>U:\ISG_30\leg2_F084_Weißer Main\F084_Anlagen 4_Bestand_27.12.22.aprx</small>	
Entwurfsverfasser: Wasserwirtschaftsamt Hof		Ausgabe vom: _____ Ersatz für: _____ Ursprung: _____	
Datum: 29.04.24 gez. Weiß Unterschrift		Datum: 28.02.22 Name: Wenisch Datum: 27.12.22 Name: Baumann Datum: 04/24 Name: Ebert	

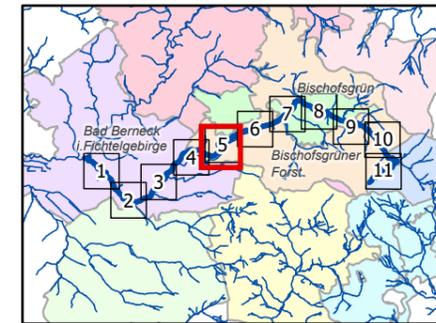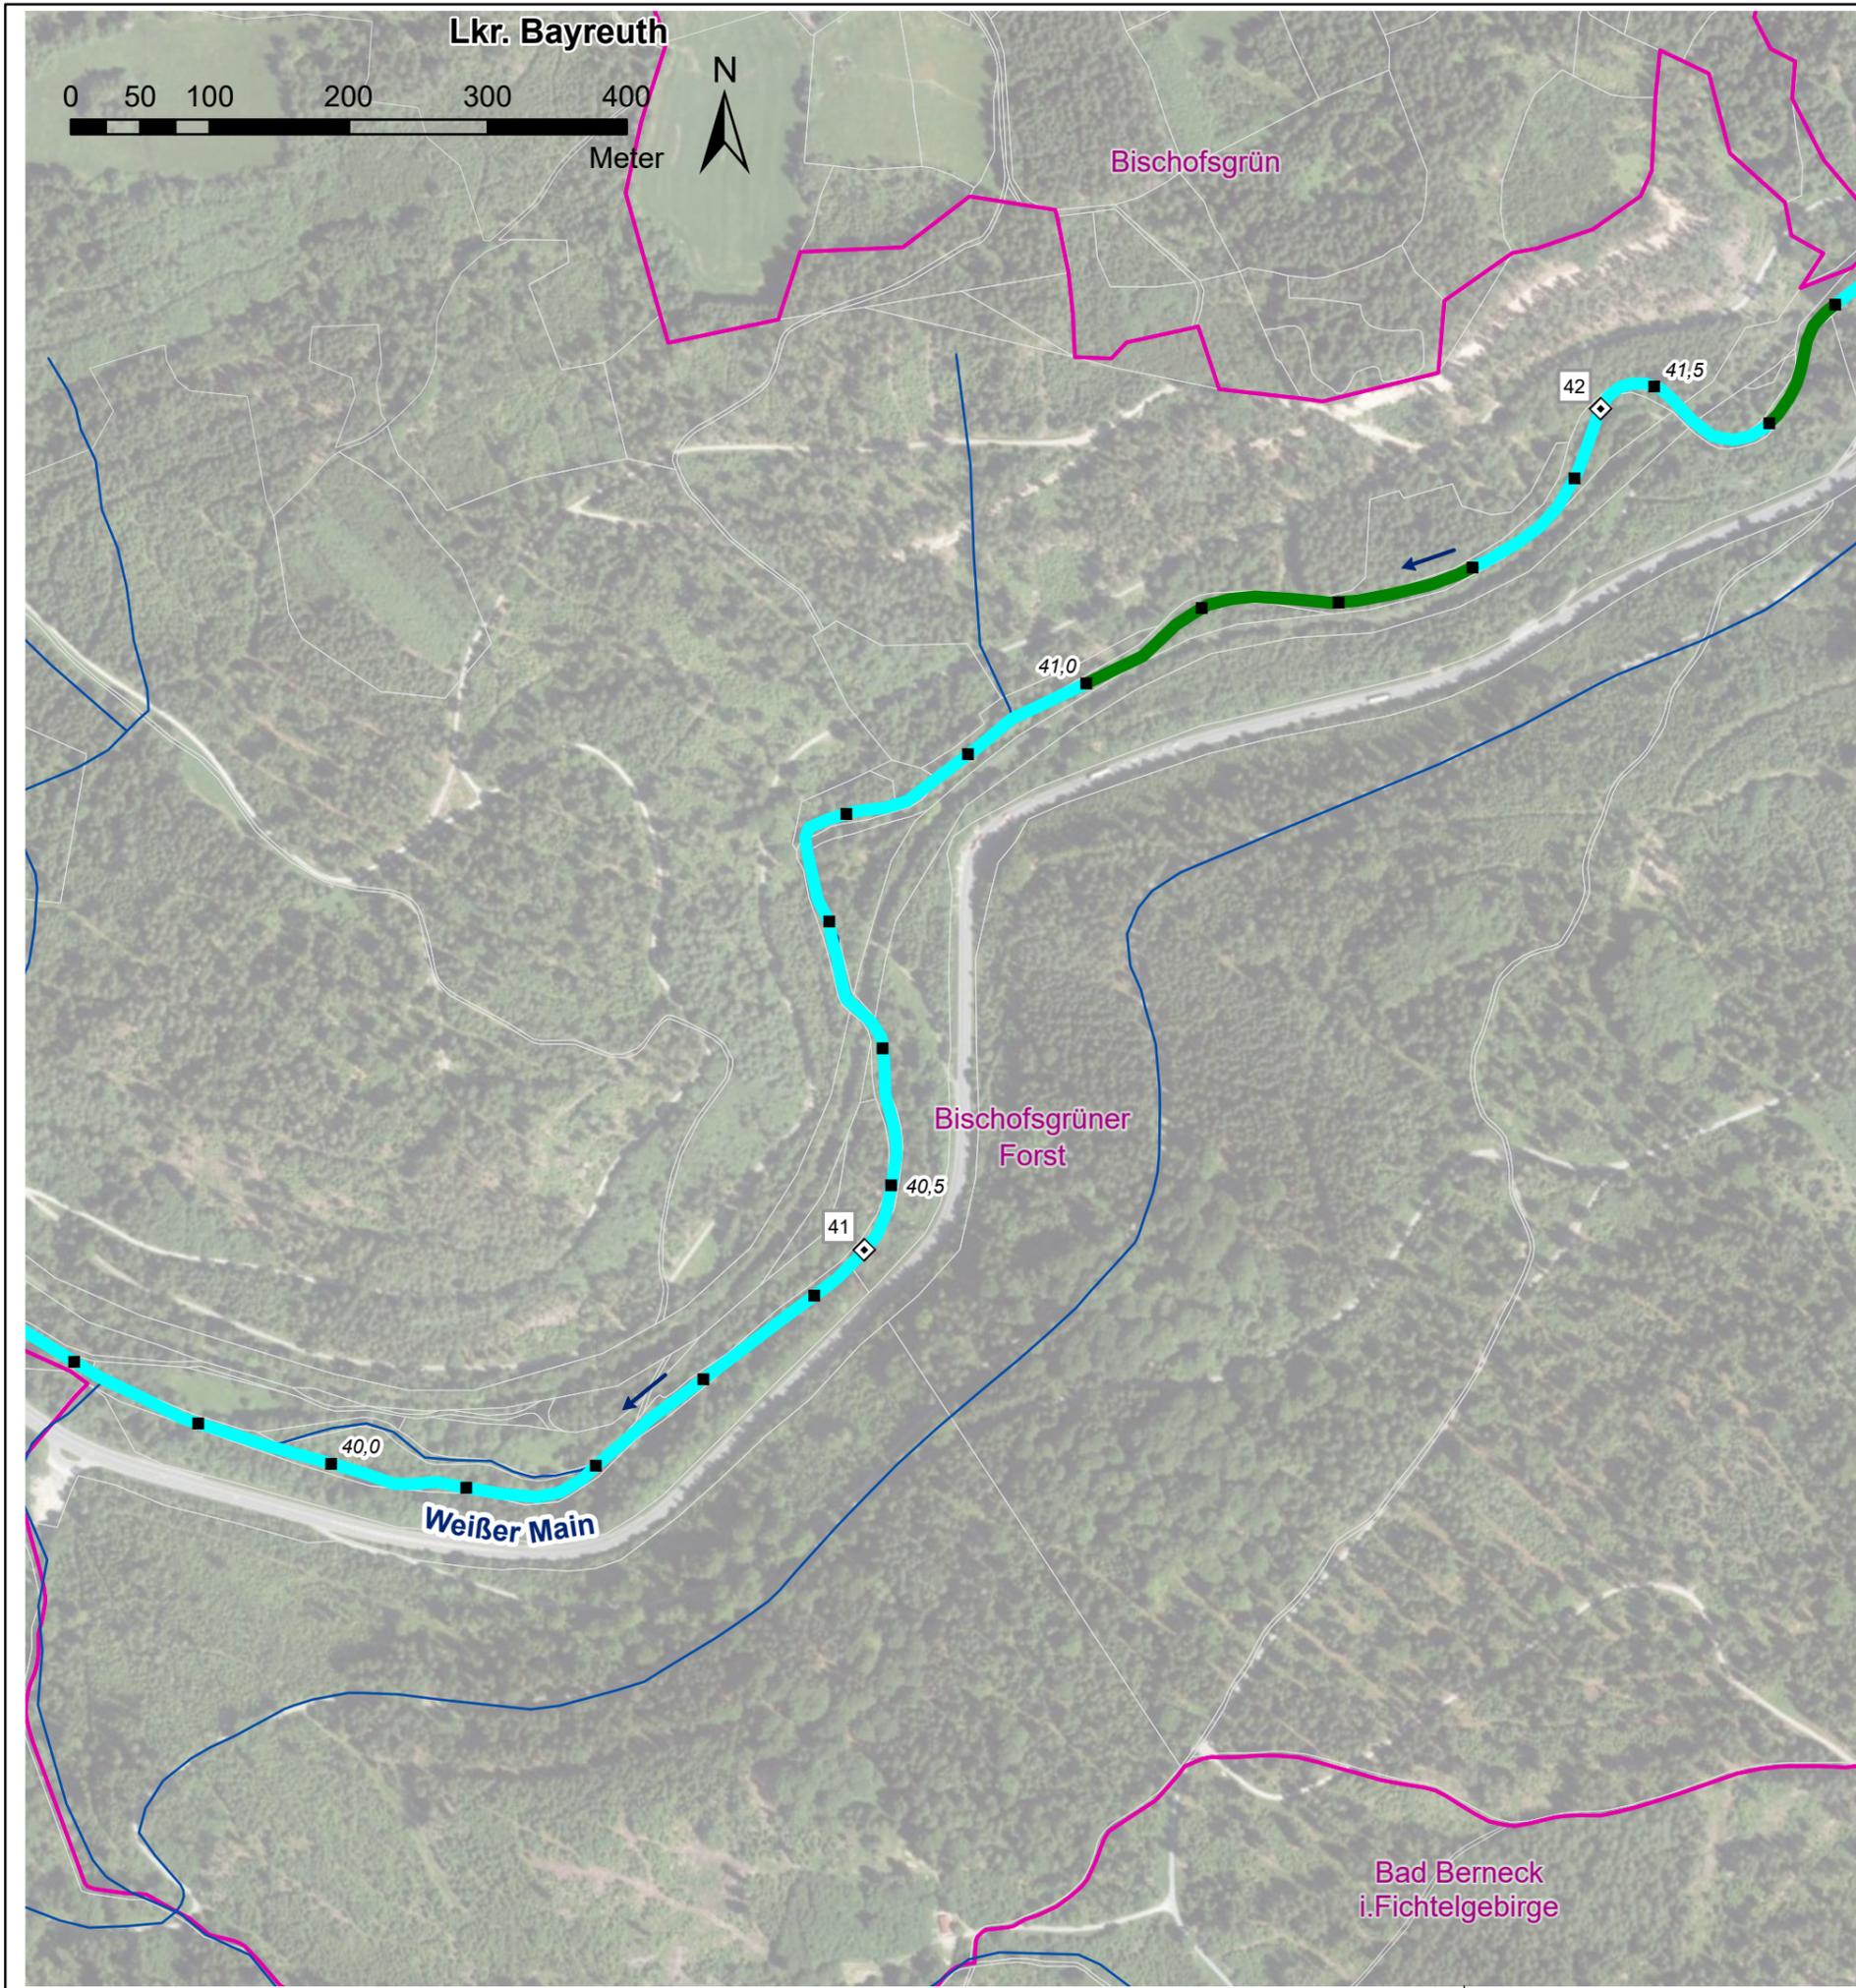

Legende

Gewässerstrukturkartierung (2017)

- unverändert
- gering verändert
- mäßig verändert
- deutlich verändert
- stark verändert
- sehr stark verändert
- vollständig verändert
- - - nicht bewertet

Flusskilometrierung

- 100 m Abschnitte (GIS-km)
- ◇ 1 km Abschnitte (Fkm)

Querbauwerke

- ◇ Sohlegleite
- ◇ Sohlrampe
- ◇ Absturz
- Durchlass-Verrohrung
- Wehr
- △ Fischaufstiegsanlage (FAA)

> Füllfarben stellen die Art der Durchgängigkeit dar:

- frei durchgängig
- eingeschränkt
- nicht bewertet - FAA vorhanden
- mangelhaft
- nicht durchgängig

Wasserkraftanlagen

- ✱ In Betrieb
- ✱ stillgelegt



Verwaltungsgrenzen

- Gemeindegrenzen
- Flurstücke
- Liegenschaft WWA
- Liegenschaft Gemeinde
- Liegenschaft Landkreis

Natura2000

- Fauna-Flora-Habitat_Gebiet

Vorhaben: EG-WRRL Umsetzungskonzept FWK 2_F084 Weißer Main bis Einmündung der Ölschnitz		Anlage: 4
Vorhabensträger: Freistaat Bayern, vertreten durch das WWA Hof		Plan-Nr.: 5
Landkreis: Bayreuth		Schutzvermerk/Dateiname: <small>U:\ISG_302\eg2_F084 Weisser Main\F084_Anlagen 4_Bestand_27.12.22.apx</small>
Maßstab: 1:5.000	Bestand Weißer Main	Ausgabe vom Ursprung
Entwurfsverfasser: Wasserwirtschaftsamt Hof		Datum Name
<div style="display: flex; justify-content: space-between; align-items: center;"> 29.04.24 gez. Weiß </div>		entw. 28.02.22 Wenisch
		gez. 27.12.22 Baumann
		gepr. 22.04.24 Ebert
Datum	Unterschrift	

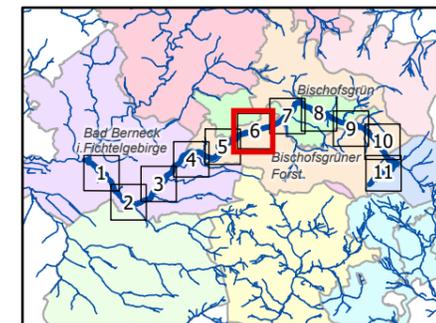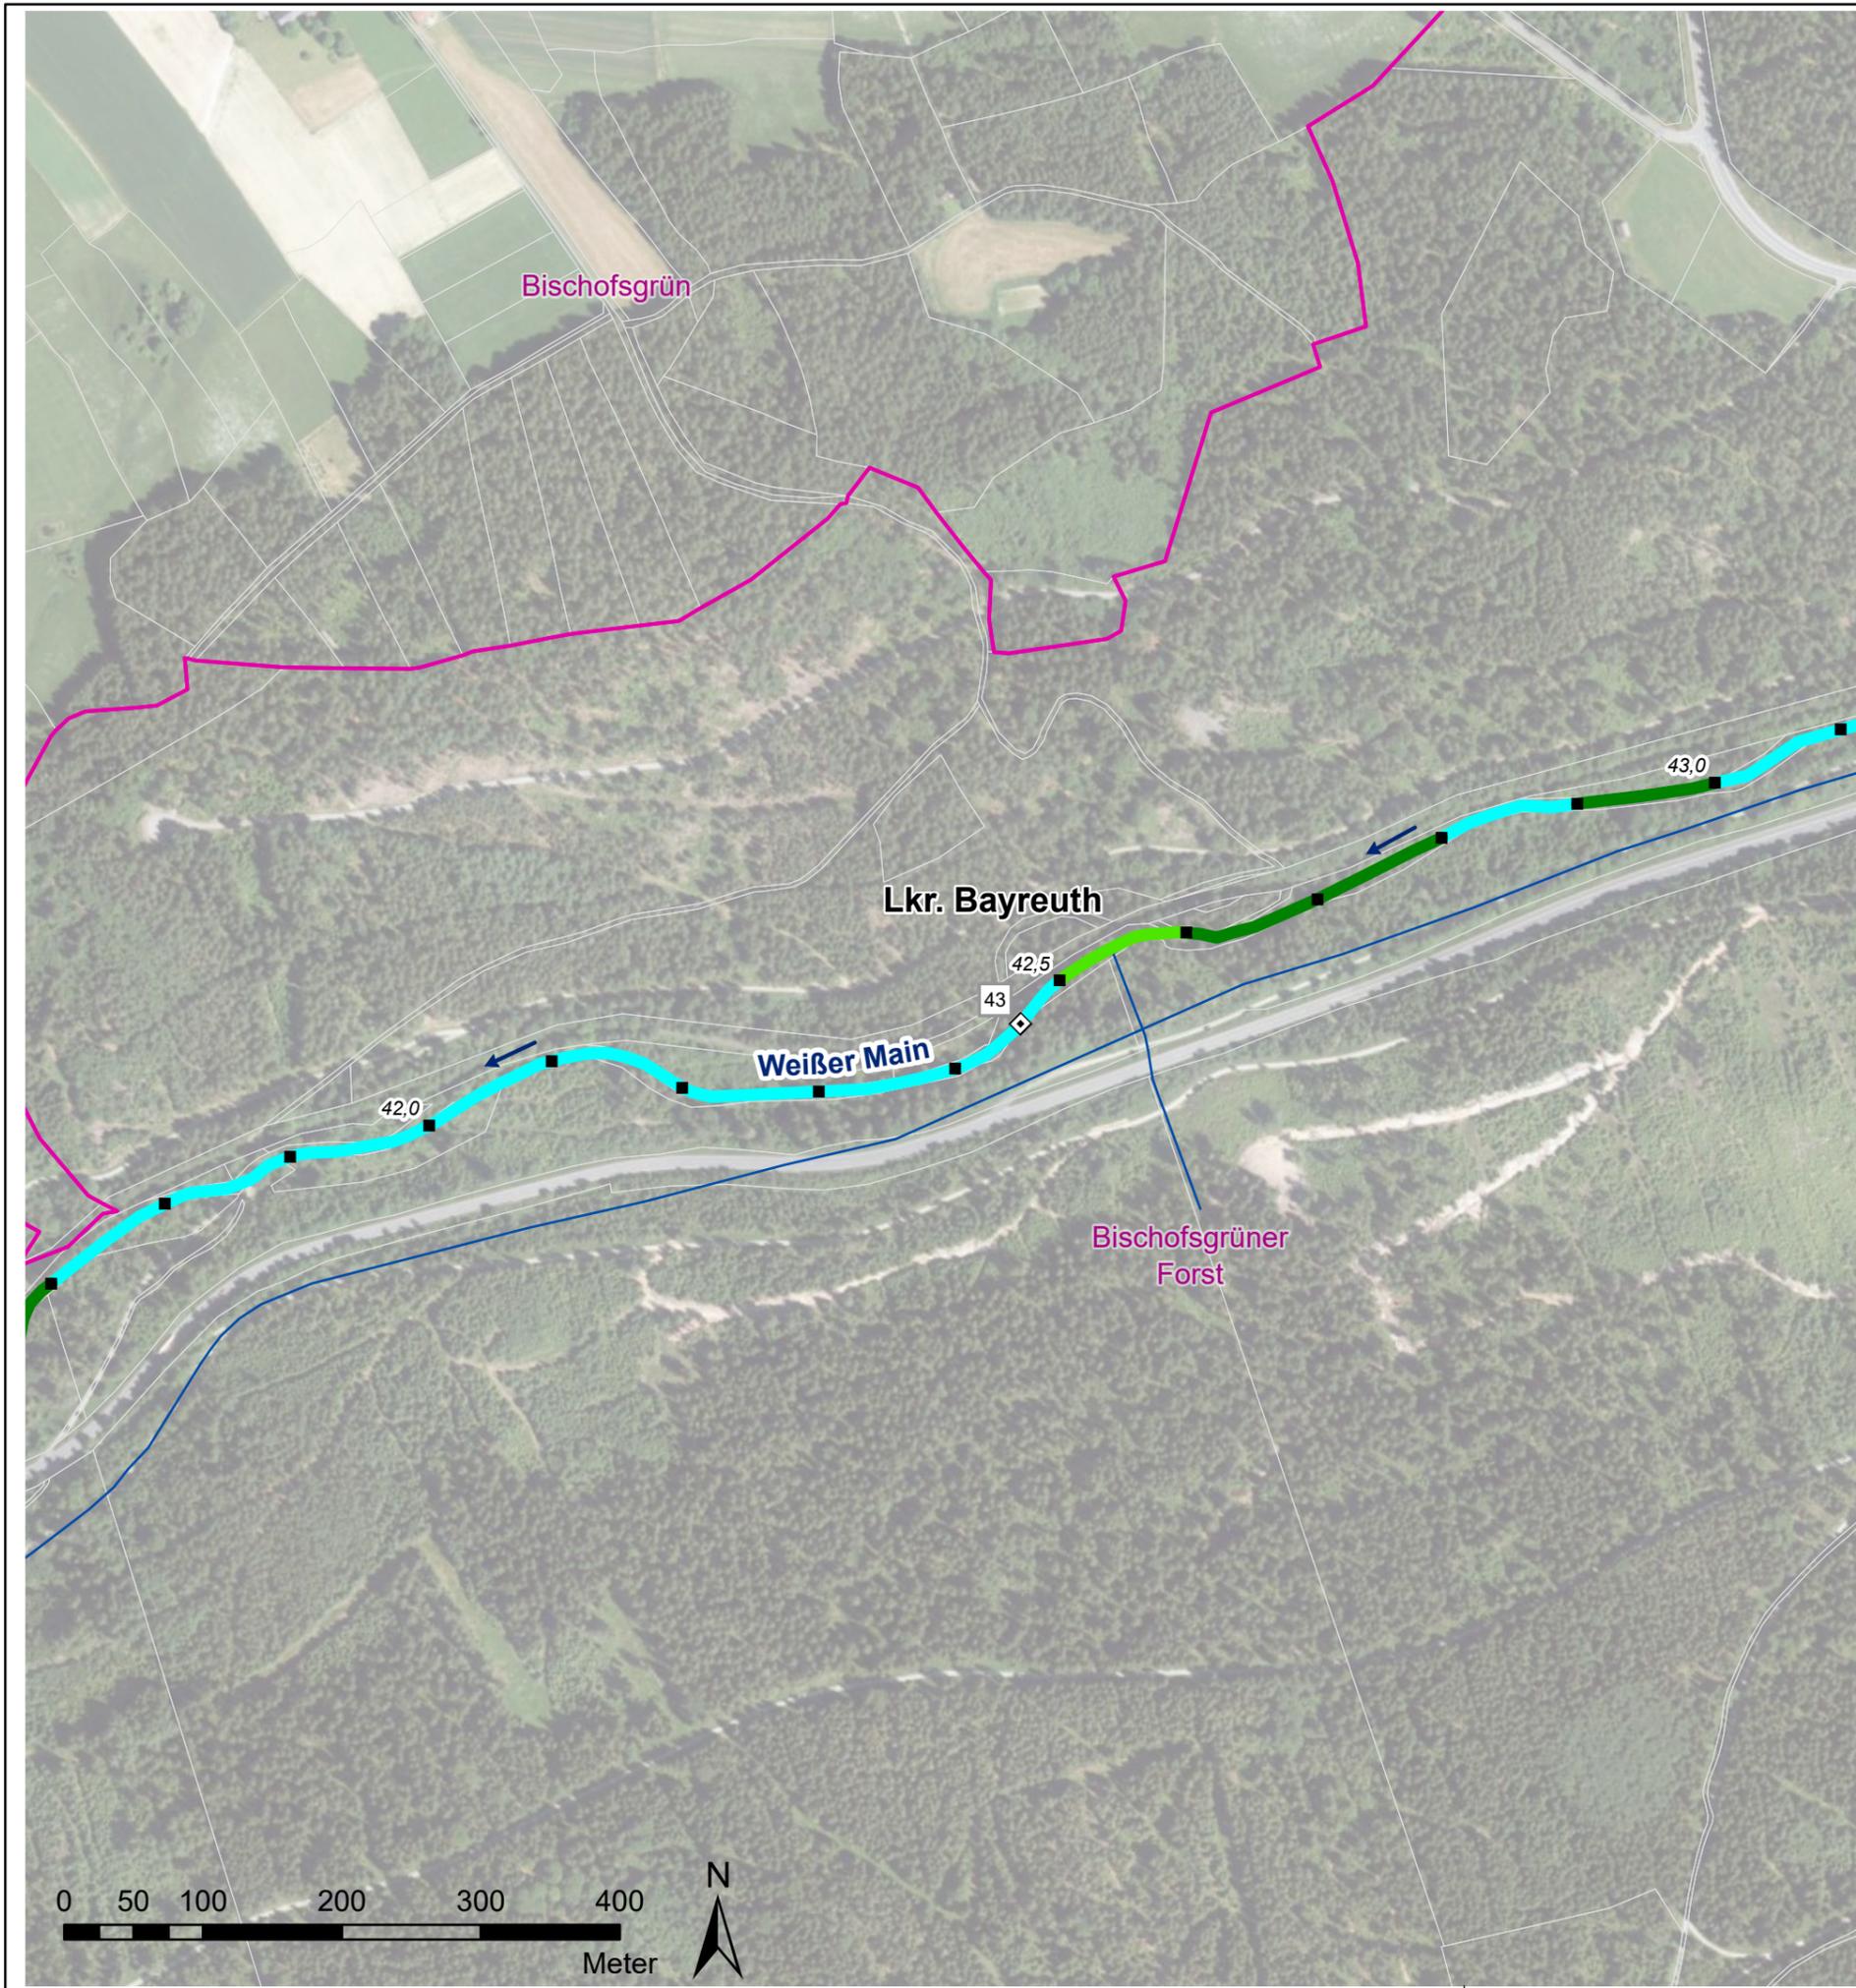

Legende

Gewässerstrukturkartierung (2017)

- unverändert
- gering verändert
- mäßig verändert
- deutlich verändert
- stark verändert
- sehr stark verändert
- vollständig verändert
- nicht bewertet

Flusskilometrierung

- 100 m Abschnitte (GIS-km)
- ◇ 1 km Abschnitte (Fkm)

Querbauwerke

- ◇ Sohlgleite
- ◇ Sohlrampe
- ◇ Absturz
- Durchlass-Verrohrung
- Wehr
- △ Fischaufstiegsanlage (FAA)

> Füllfarben stellen die Art der Durchgängigkeit dar:

- frei durchgängig
- eingeschränkt
- nicht bewertet - FAA vorhanden
- mangelhaft
- nicht durchgängig

Wasserkraftanlagen

- ✱ In Betrieb
- ✱ stillgelegt



Verwaltungsgrenzen

- Gemeindegrenzen
- Flurstücke
- Liegenschaft WWA
- Liegenschaft Gemeinde
- Liegenschaft Landkreis

Natura2000

- Fauna-Flora-Habitat_Gebiet

Vorhaben: EG-WRRL		Anlage: 4
Umsetzungskonzept FWK 2_F084		Plan-Nr.: 6
Weißer Main bis Einmündung der Ölschnitz		Schutzvermerk/Dateiname: <small>U:\ISG_2022\2_F084 Weisser Main\F084_Anlagen 4_Bestand_27.12.22.aprx</small>
Vorhabenträger: Freistaat Bayern, vertreten durch das WWA Hof		
Landkreis: Bayreuth		
Maßstab: 1:5.000	Bestand Weißer Main	Ausgabe vom Ersatz für Ursprung
Entwurfsverfasser: Wasserwirtschaftsamt Hof		Datum Name
29.04.24		entw. 28.02.22 Wenisch
gez. Weiß		gez. 27.12.22 Baumann
Datum Unterschrift		gepr. 22.04.24 Ebert

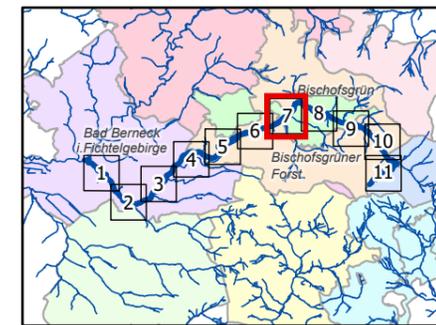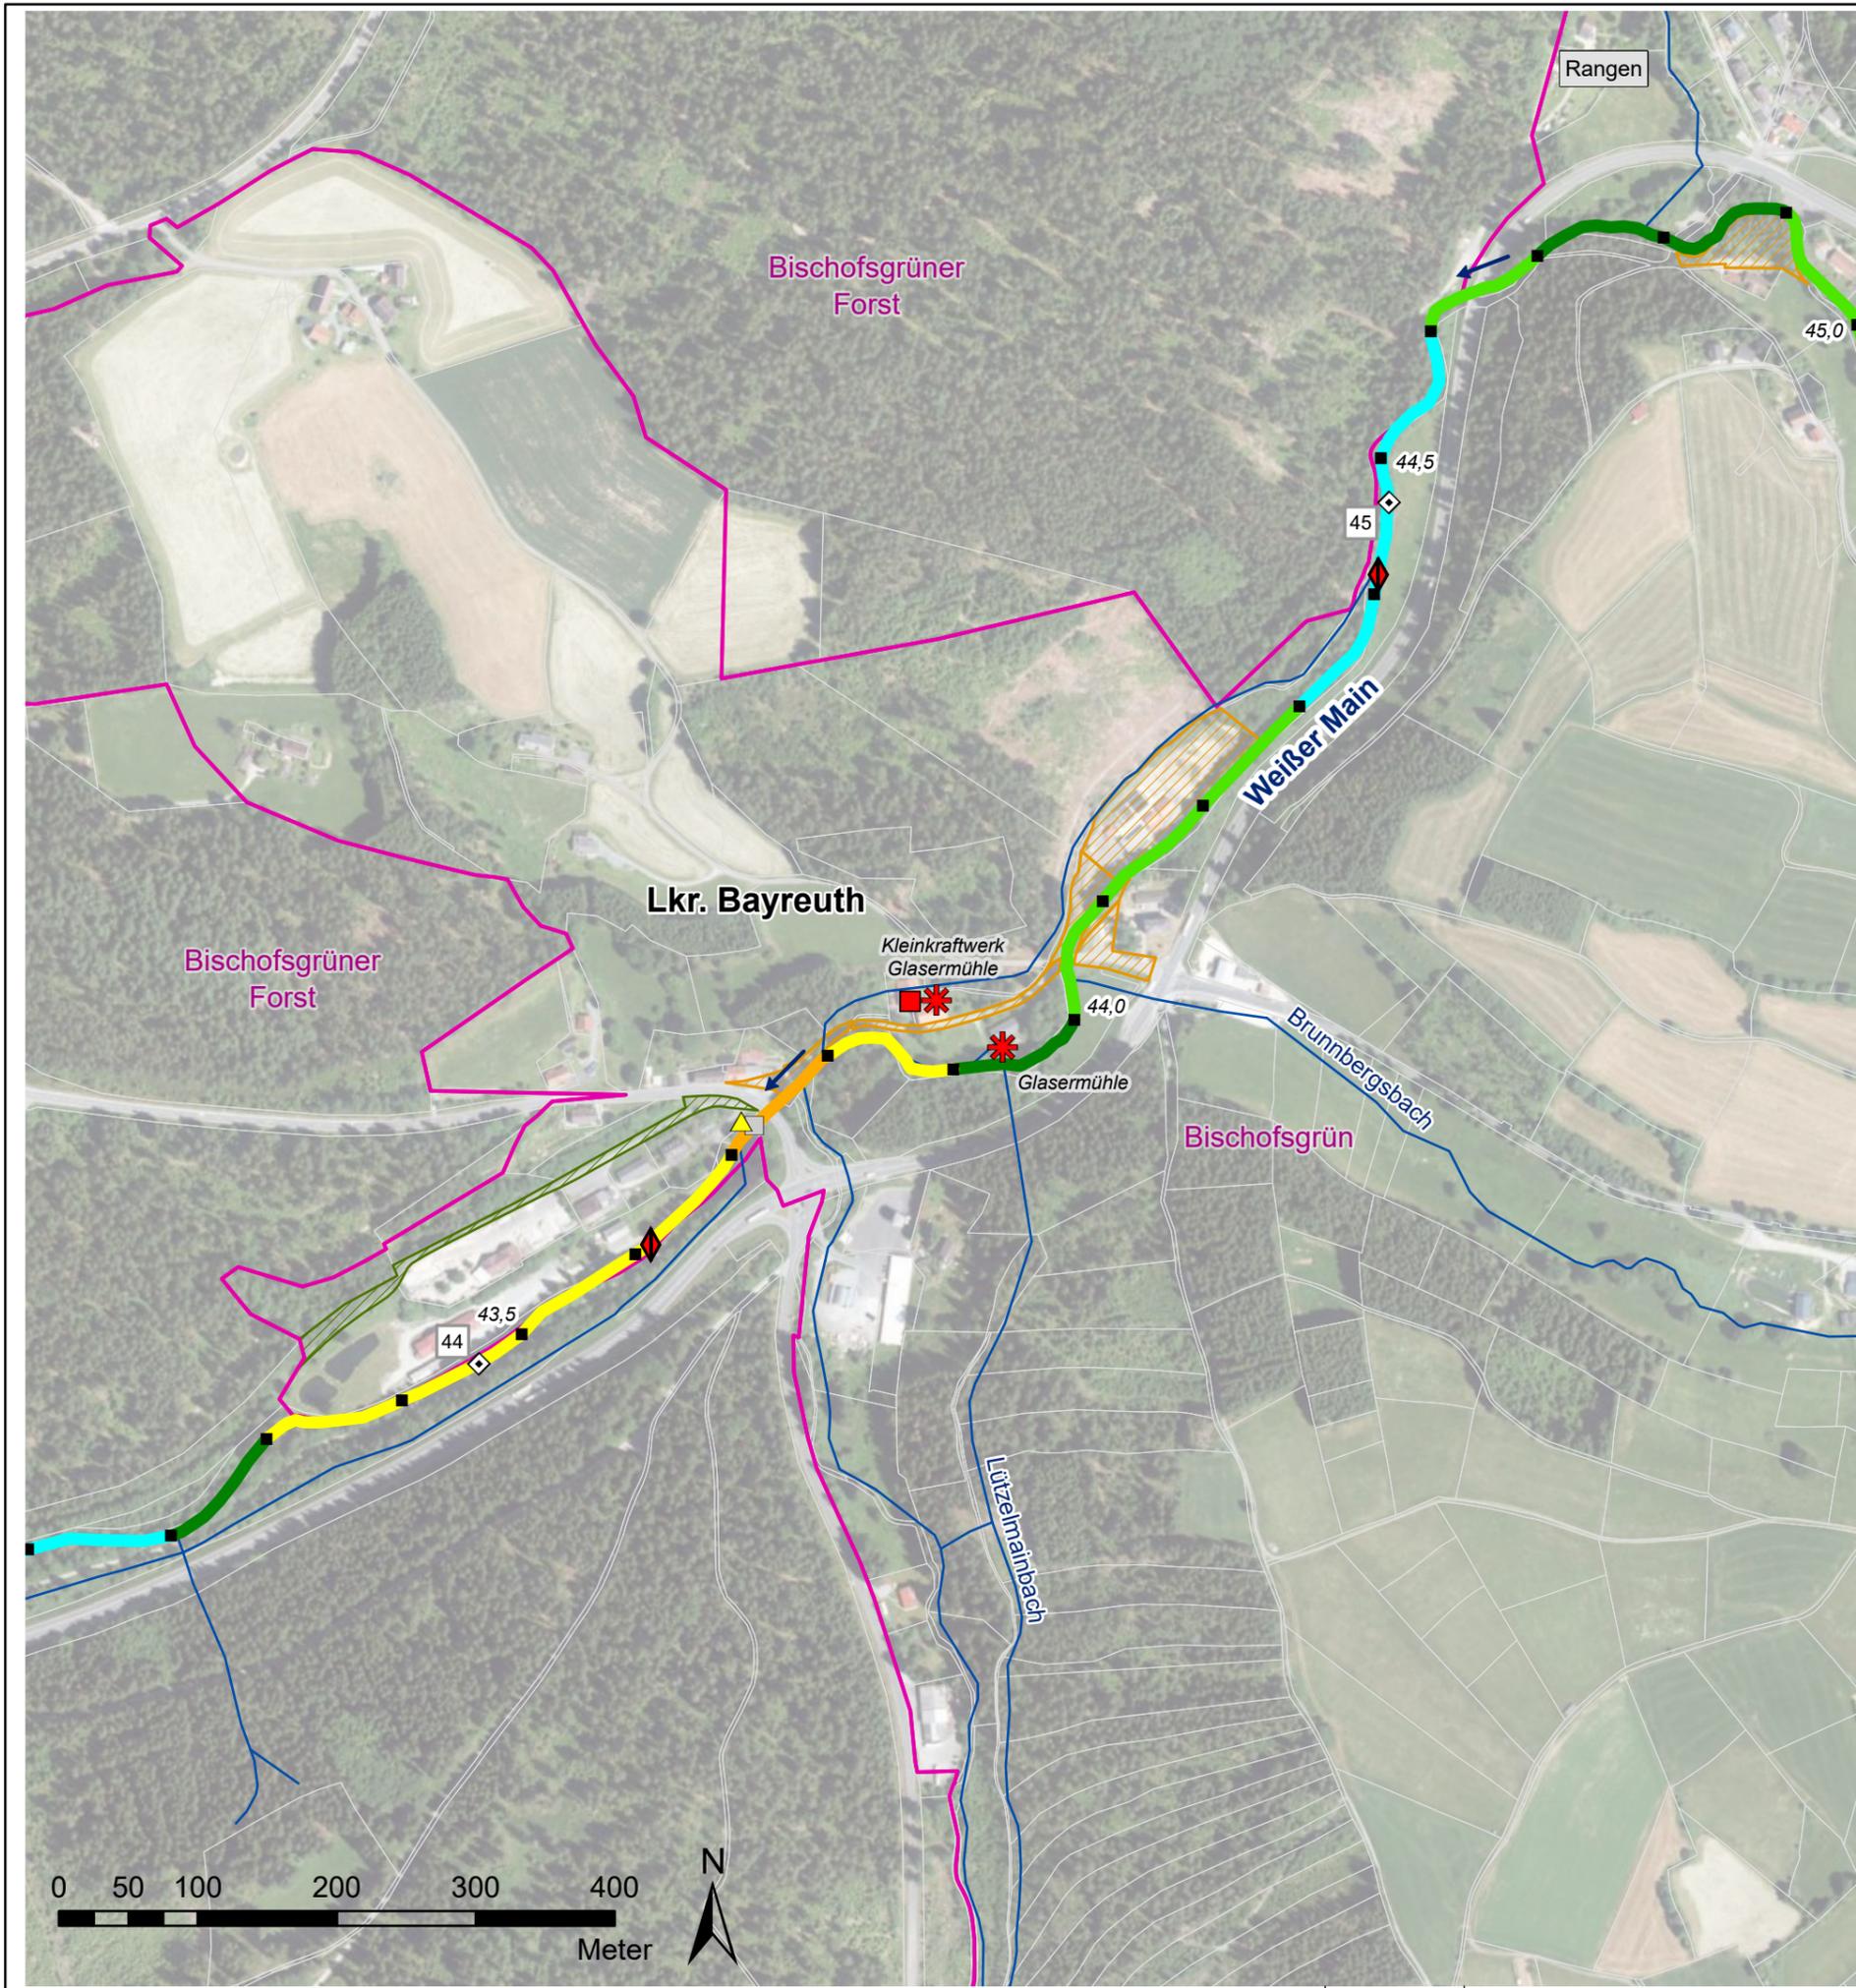

Legende

Gewässerstrukturkartierung (2017)

- unverändert
- gering verändert
- mäßig verändert
- deutlich verändert
- stark verändert
- sehr stark verändert
- vollständig verändert
- nicht bewertet

Flusskilometrierung

- 100 m Abschnitte (GIS-km)
- ◇ 1 km Abschnitte (Fkm)

Querbauwerke

- ◇ Sohlgleite
- ◇ Sohlrampe
- ◇ Absturz
- Durchlass-Verrohrung
- Wehr
- △ Fischaufstiegsanlage (FAA)

> Füllfarben stellen die Art der Durchgängigkeit dar:

- frei durchgängig
- eingeschränkt
- nicht bewertet - FAA vorhanden
- mangelhaft
- nicht durchgängig

Wasserkraftanlagen

- ✱ In Betrieb
- ✱ stillgelegt



Verwaltungsgrenzen

- Gemeindegrenzen
- Flurstücke
- Liegenschaft WWA
- Liegenschaft Gemeinde
- Liegenschaft Landkreis

Natura2000

- Fauna-Flora-Habitat_Gebiet

Vorhaben: EG-WRRL Umsetzungskonzept FWK 2_F084 Weißer Main bis Einmündung der Ölschnitz		Anlage: 4
Vorhabensträger: Freistaat Bayern, vertreten durch das WWA Hof		Plan-Nr.: 7
Landkreis: Bayreuth		Schutzvermerk/Dateiname: <small>U:\ISG_2022\2_F084 Weisser Main\F084_Anlagen 4_Bestand_27.12.22.aprx</small>
Maßstab: 1:5.000	Bestand Weißer Main	Ausgabe vom Ersatz für Ursprung
Entwurfsverfasser: Wasserwirtschaftsamt Hof		Datum Name
29.04.24		entw. 28.02.22 Wenisch
gez. Weiß		gez. 27.12.22 Baumann
Datum Unterschrift		gepr. 22.04.24 Ebert

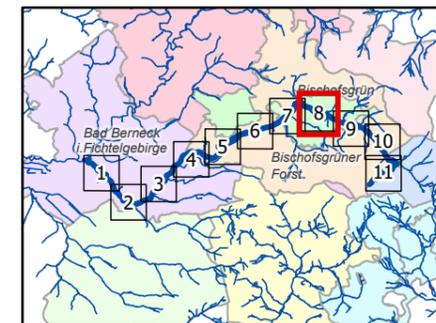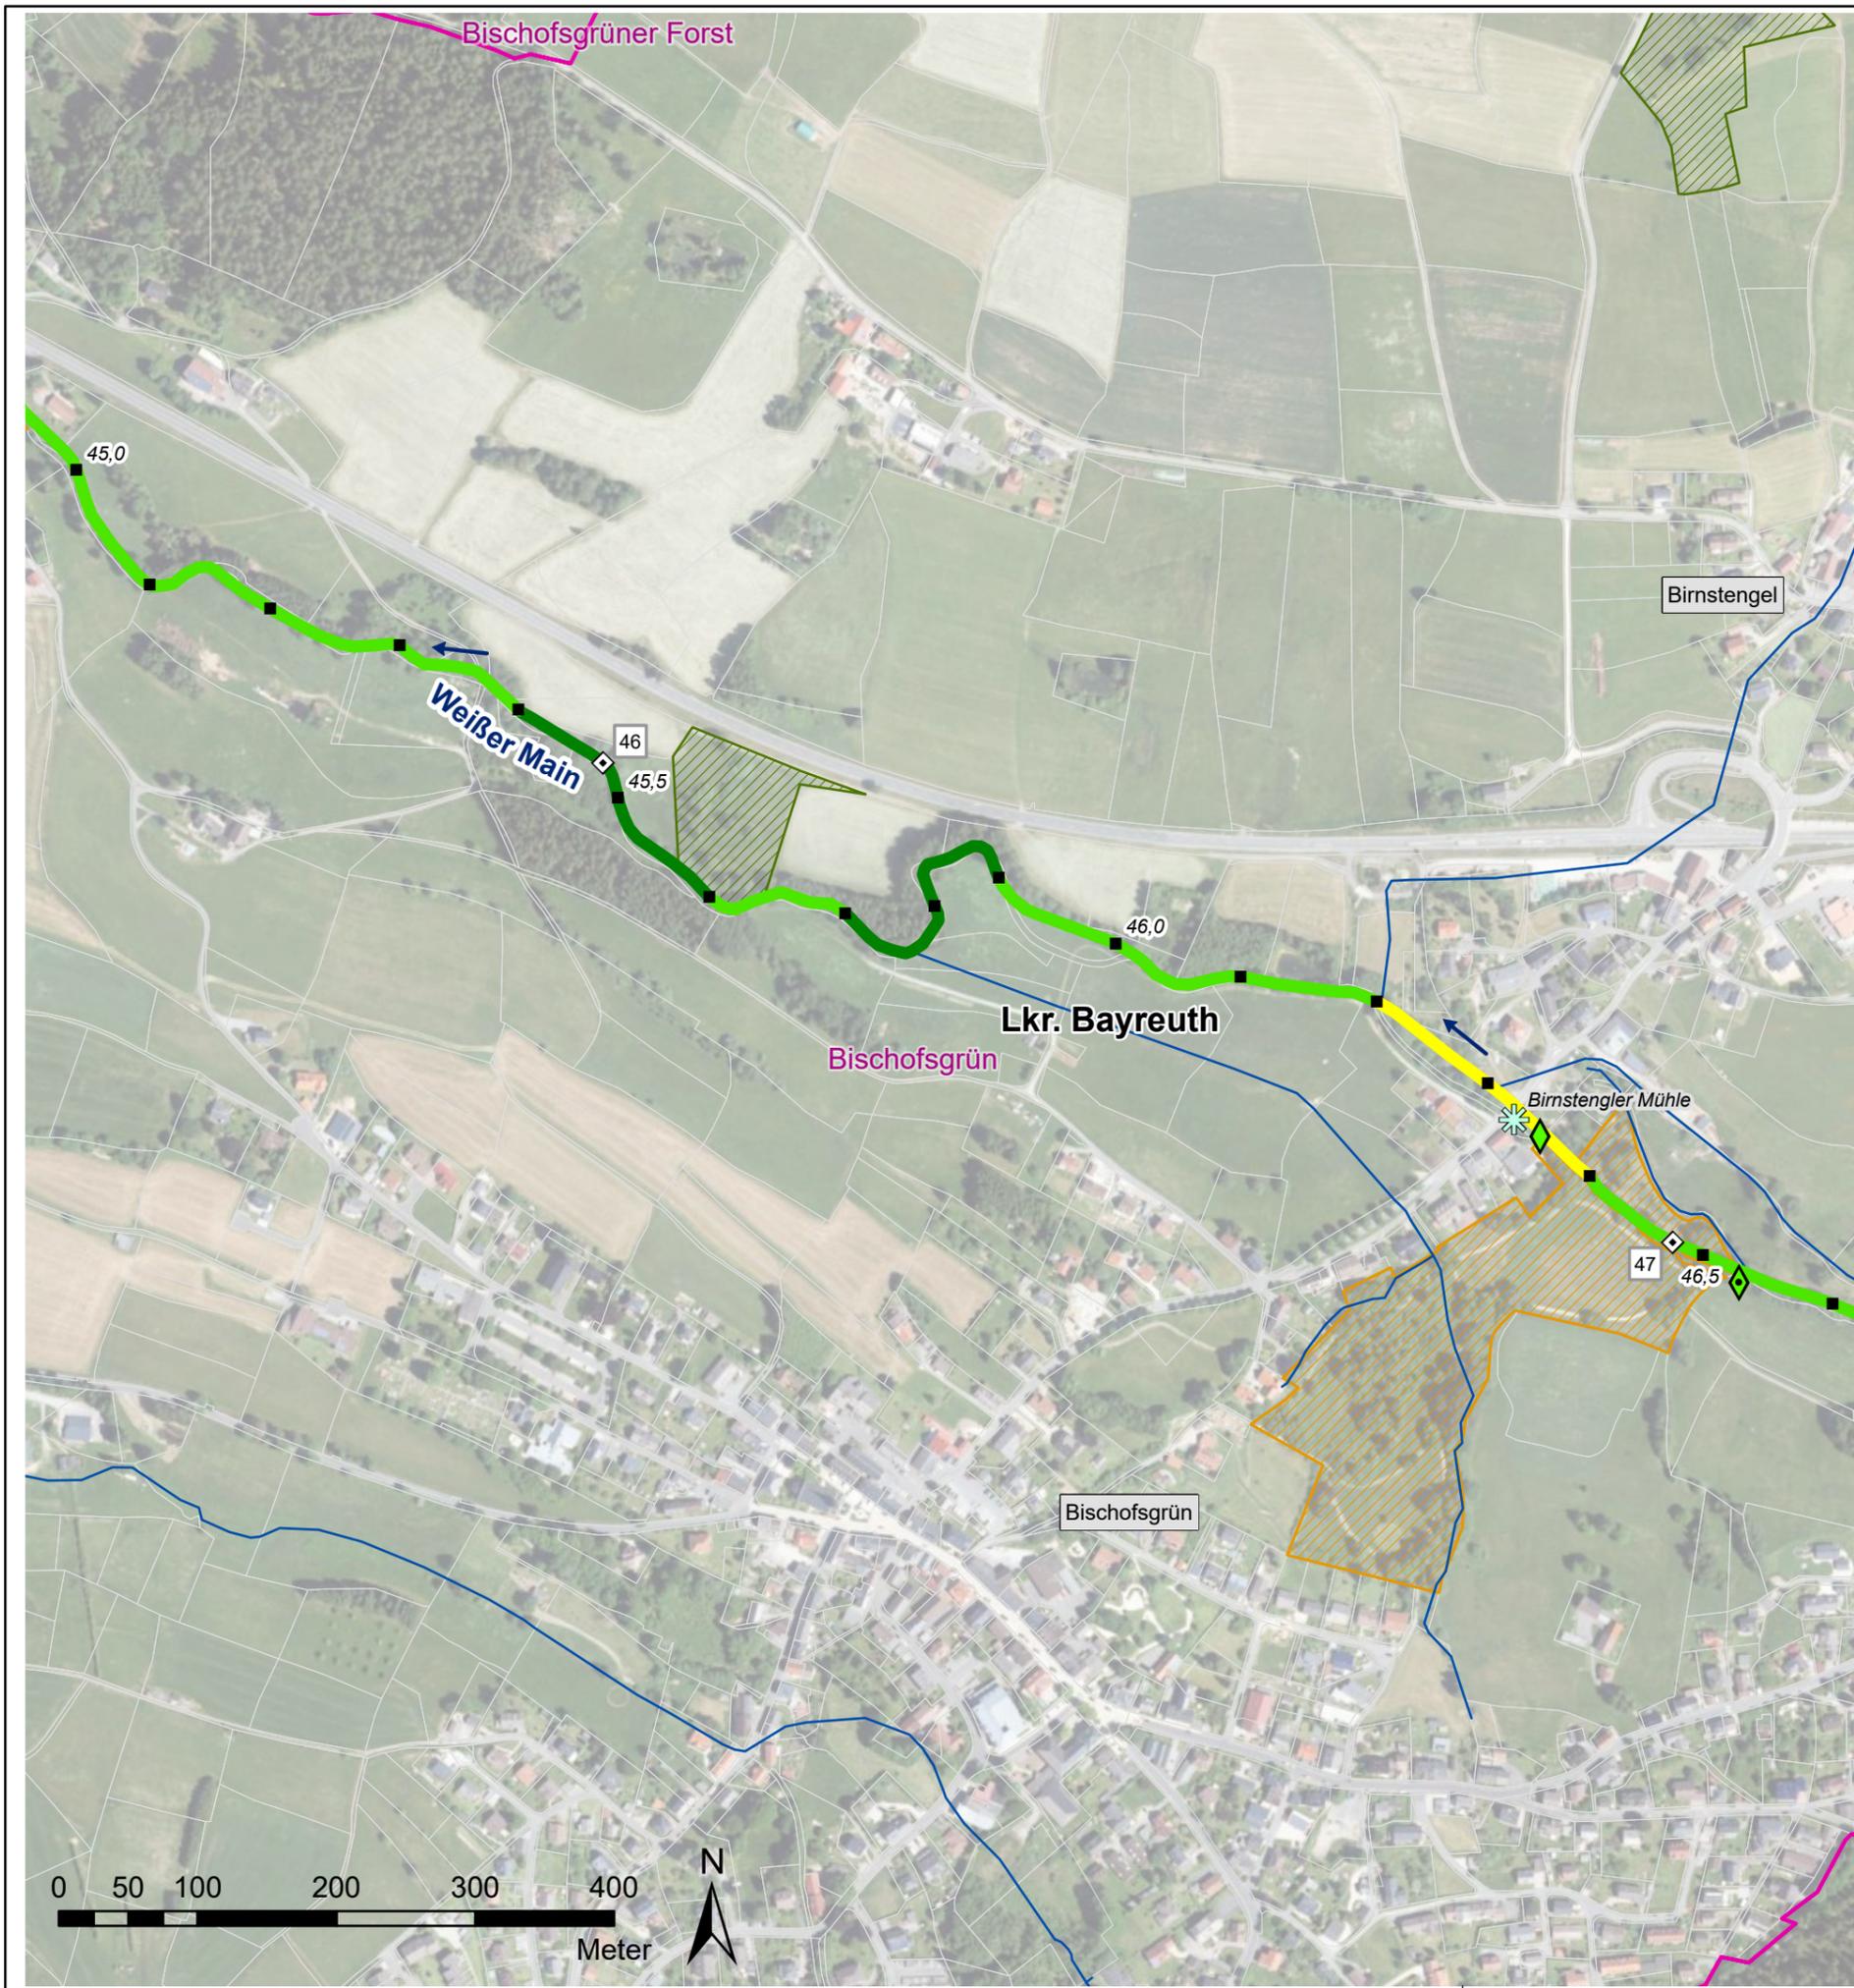

Legende

Gewässerstrukturkartierung (2017)

- unverändert
- gering verändert
- mäßig verändert
- deutlich verändert
- stark verändert
- sehr stark verändert
- vollständig verändert
- nicht bewertet

Flusskilometrierung

- 100 m Abschnitte (GIS-km)
- ◇ 1 km Abschnitte (Fkm)
- sonstige Gewässerlinien

Querbauwerke

- ◇ Sohleleite
- ◇ Sohlrampe
- ◇ Absturz
- Durchlass-Verrohrung
- Wehr
- △ Fischaufstiegsanlage (FAA)

> Füllfarben stellen die Art der Durchgängigkeit dar:

- frei durchgängig
- eingeschränkt
- mangelhaft
- nicht durchgängig
- nicht bewertet - FAA vorhanden

Wasserkraftanlagen

- ✱ In Betrieb
- ✱ stillgelegt



Verwaltungsgrenzen

- Gemeindegrenzen
- Flurstücke
- Liegenschaft WWA
- Liegenschaft Gemeinde
- Liegenschaft Landkreis

Natura2000

- Fauna-Flora-Habitat_Gebiet

Vorhaben: EG-WRRL Umsetzungskonzept FWK 2_F084 Weißer Main bis Einmündung der Ölschnitz		Anlage: 4
Vorhabensträger: Freistaat Bayern, vertreten durch das WWA Hof Landkreis: Bayreuth		Plan-Nr.: 8
Maßstab: 1:5.000 Bestand Weißer Main		Schutzvermerk/Dateiname: <small>U:\ISG_30\leg2_F084 Weisser Main\F084_Anlagen_4_Bestand_27.12.22.apx</small>
Entwurfsverfasser: Wasserwirtschaftsamt Hof	Ausgabe vom	Datum Name
29.04.24	gez. Weiß	entw. 28.02.22 Wenisch
Datum	Unterschrift	gez. 27.12.22 Baumann
		gepr. 22.04.24 Ebert

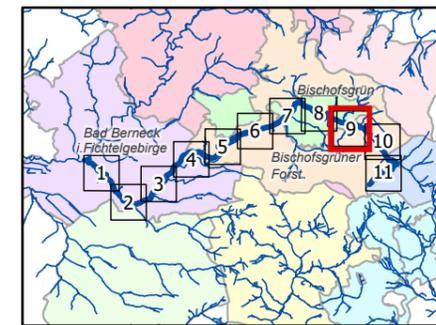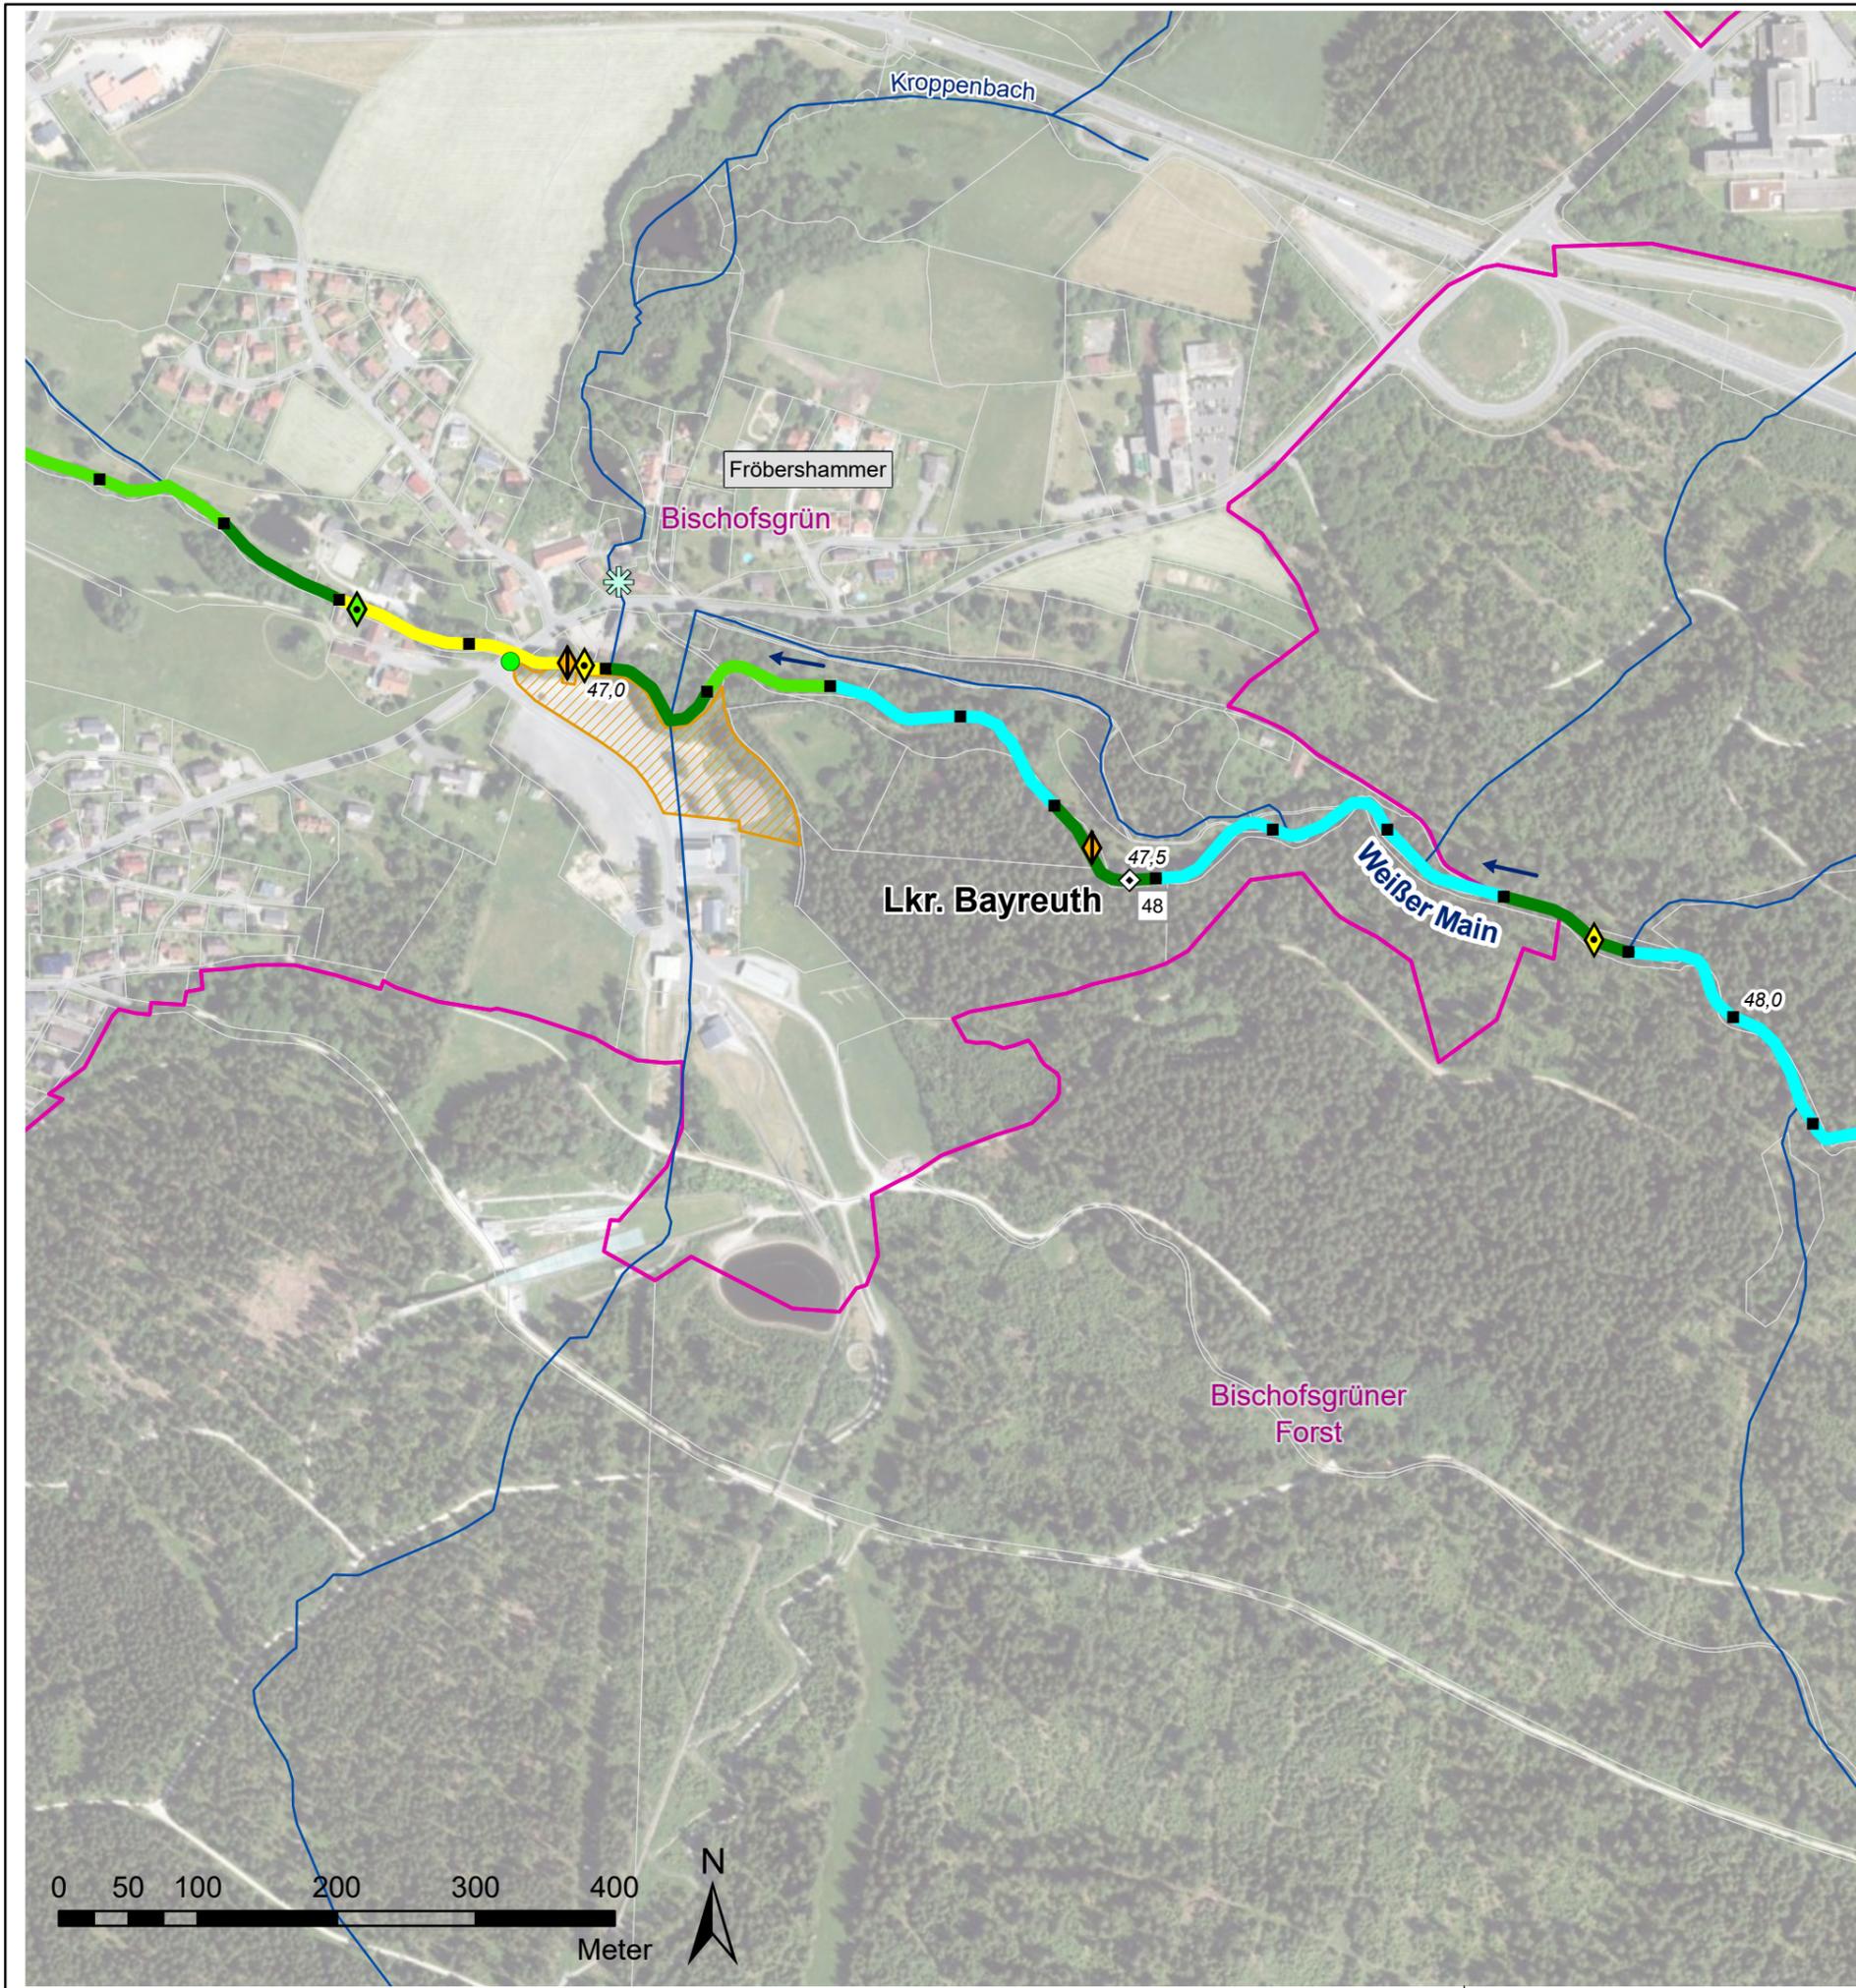

Legende

Gewässerstrukturkartierung (2017)

- unverändert
- gering verändert
- mäßig verändert
- deutlich verändert
- stark verändert
- sehr stark verändert
- vollständig verändert
- nicht bewertet
- sonstige Gewässerlinien

Flusskilometrierung

- 100 m Abschnitte (GIS-km)
- ◇ 1 km Abschnitte (Fkm)

Querbauwerke

- ◇ Sohlegleite
- ◇ Sohlrampe
- ◇ Absturz
- Durchlass-Verrohrung
- Wehr
- △ Fischaufstiegsanlage (FAA)

> Füllfarben stellen die Art der Durchgängigkeit dar:

- frei durchgängig
- eingeschränkt
- nicht bewertet - FAA vorhanden
- mangelhaft
- nicht durchgängig

Wasserkraftanlagen

- ✱ In Betrieb
- ✱ stillgelegt



Verwaltungsgrenzen

- Gemeindegrenzen
- Flurstücke
- Liegenschaft WWA
- Liegenschaft Gemeinde
- Liegenschaft Landkreis

Natura2000

- Fauna-Flora-Habitat_Gebiet

Vorhaben: EG-WRRL Umsetzungskonzept FWK 2_F084 Weißer Main bis Einmündung der Öl schnitz		Anlage: 4	
Vorhabensträger: Freistaat Bayern, vertreten durch das WWA Hof		Plan-Nr.: 9	
Landkreis: Bayreuth		Schutzvermerk/Dateiname: <small>U:\ISG_30\leg2_F084 Weisser Main\F084_Anlagen 4_Bestand_27.12.22.aprx</small>	
Maßstab: 1:5.000	Bestand Weißer Main	Ausgabe vom	
		Ersatz für	
		Ursprung	
Entwurfsverfasser: Wasserwirtschaftsamt Hof		Datum	Name
29.04.24		entw.	28.02.22 Wenisch
gez. Weiß		gez.	27.12.22 Baumann
Datum		gepr.	22.04.24 Ebert
Unterschrift			

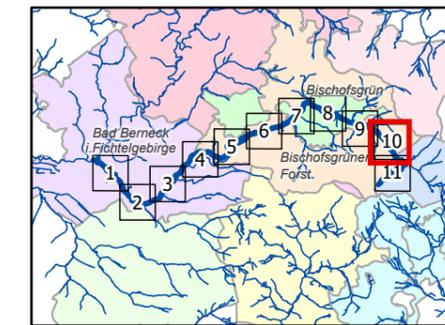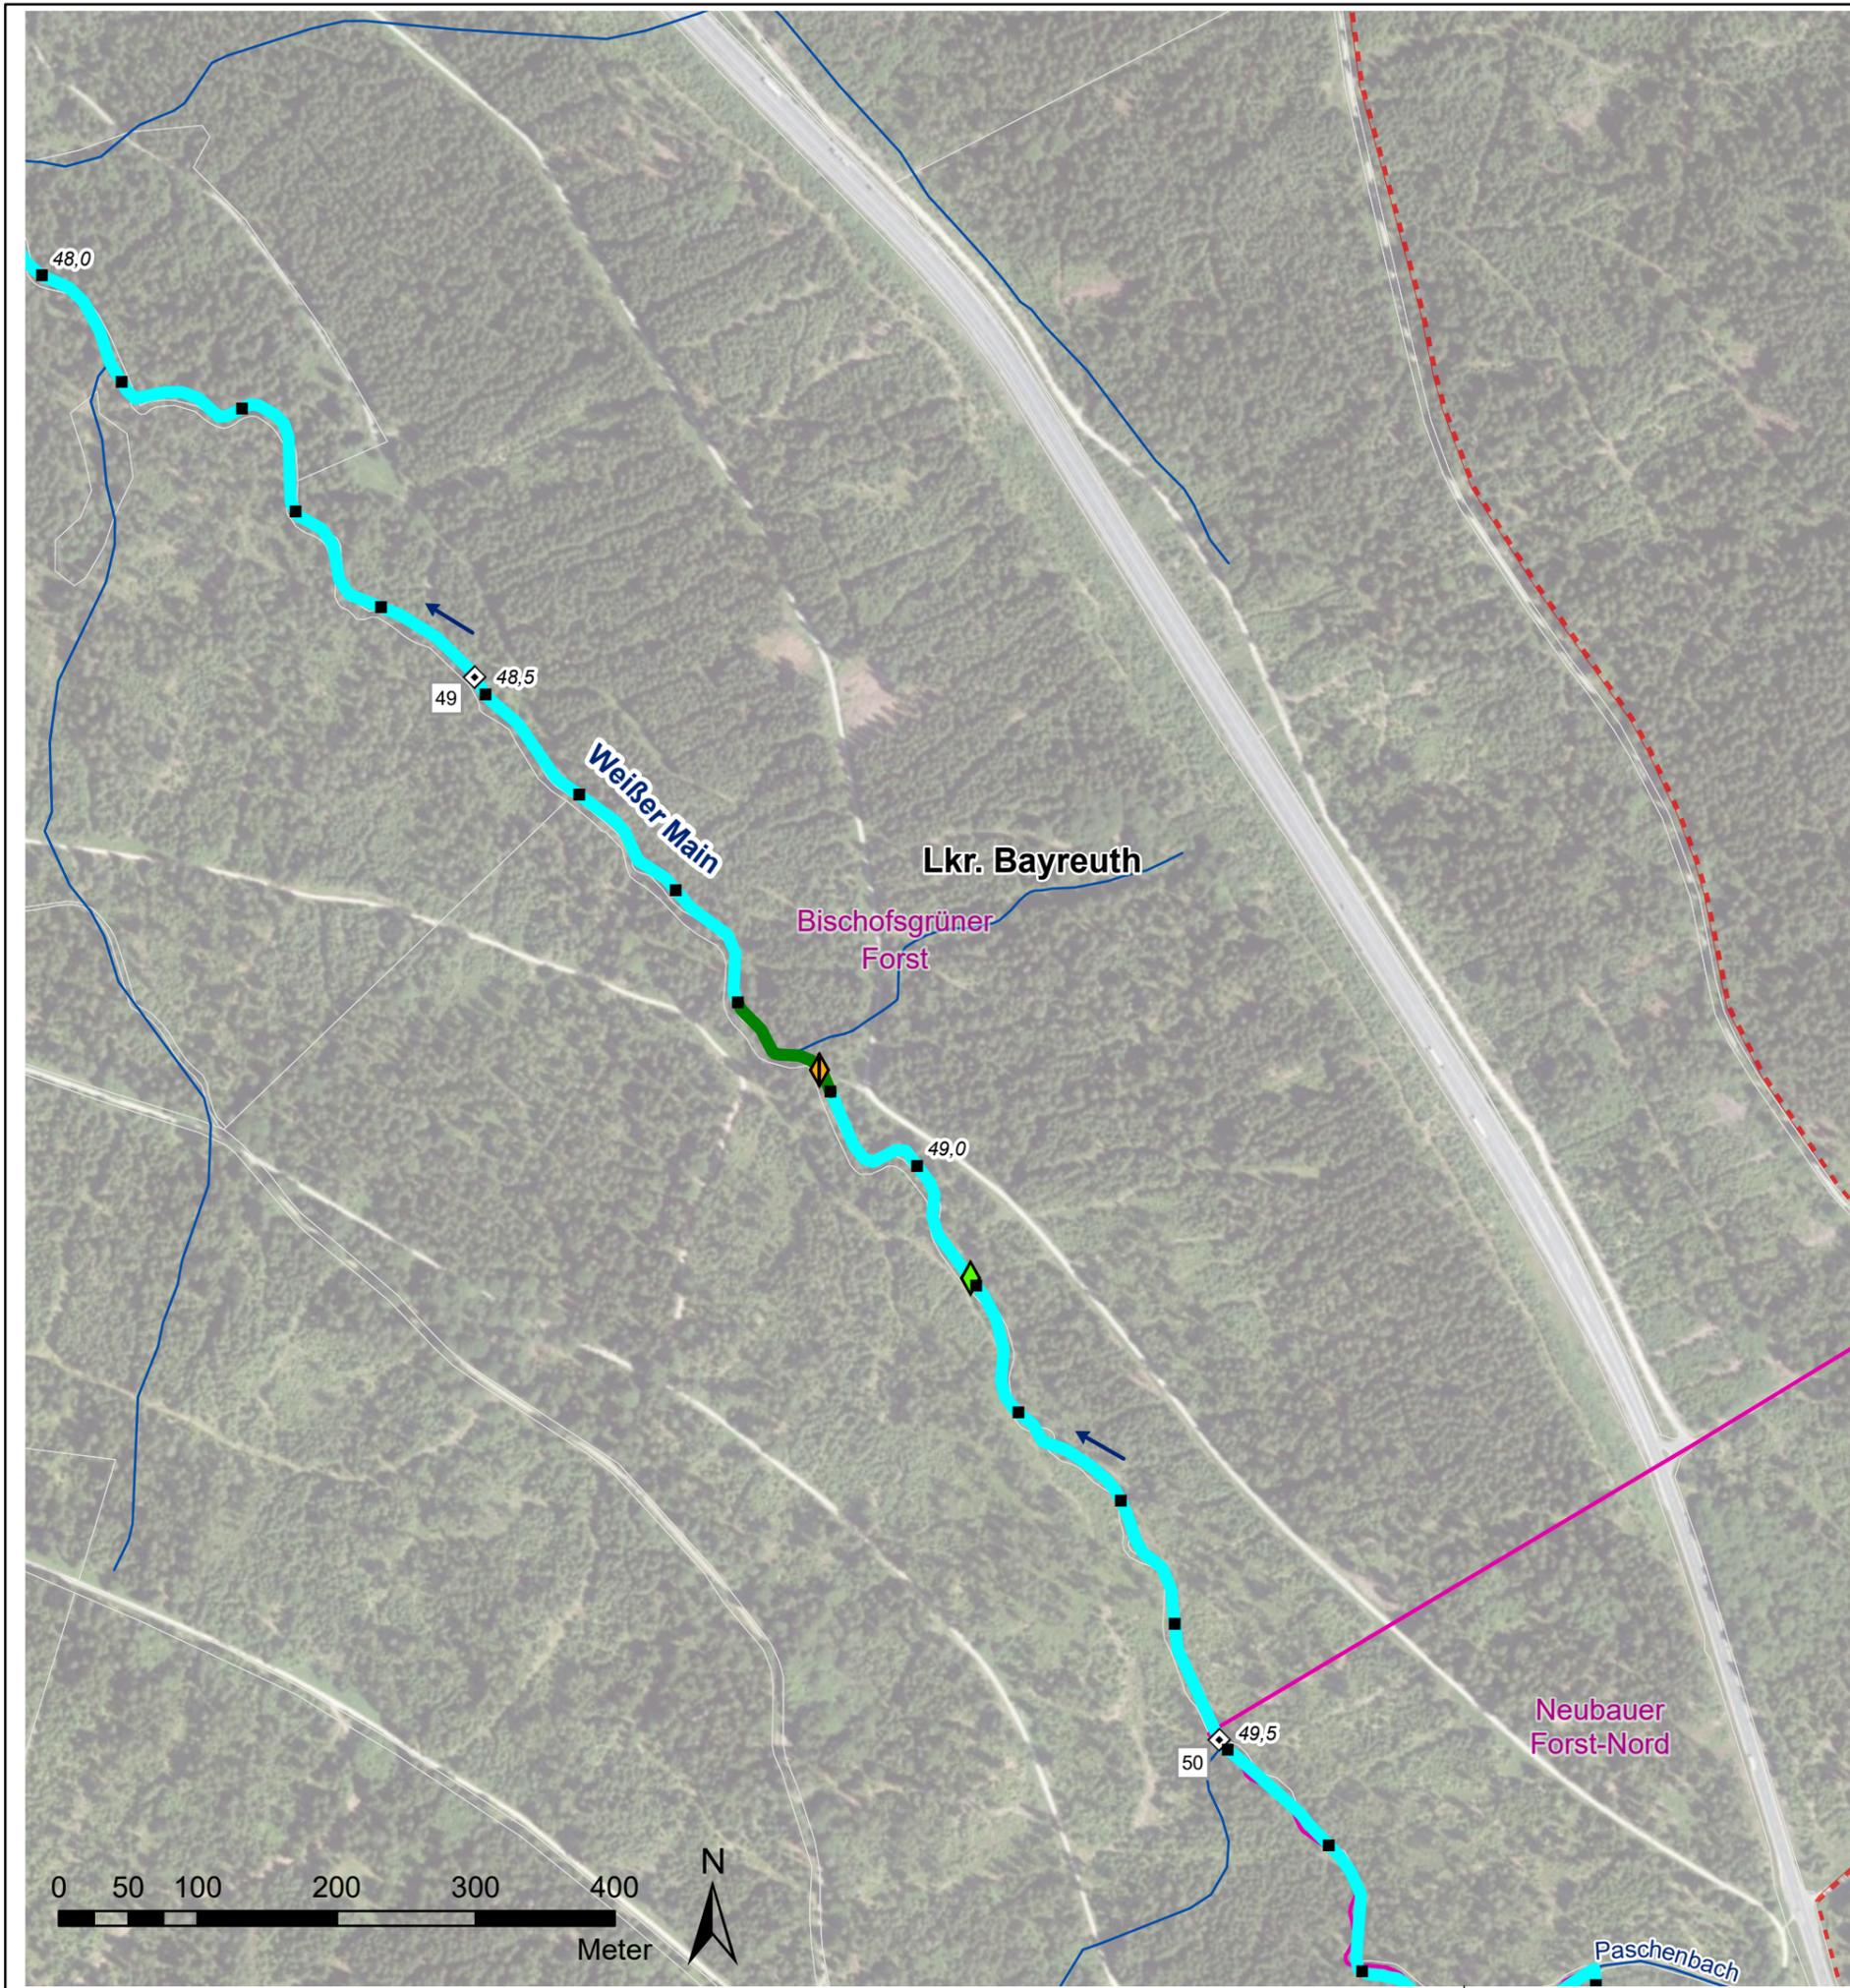

Legende

- Gewässerstrukturkartierung (2017)**
- unverändert
 - gering verändert
 - mäßig verändert
 - deutlich verändert
 - stark verändert
 - sehr stark verändert
 - vollständig verändert
 - nicht bewertet
 - sonstige Gewässerlinien

- Flusskilometrierung**
- 100 m Abschnitte (GIS-km)
 - ◇ 1 km Abschnitte (Fkm)

- Querbauwerke**
- ◇ Sohlegleite
 - ◇ Sohlrampe
 - ◇ Absturz
 - Durchlass-Verrohrung
 - Wehr
 - △ Fischaufstiegsanlage (FAA)



- > Füllfarben stellen die Art der Durchgängigkeit dar:
- frei durchgängig
 - eingeschränkt
 - nicht bewertet - FAA vorhanden
 - mangelhaft
 - nicht durchgängig

- Wasserkraftanlagen**
- ✱ In Betrieb
 - ✱ stillgelegt

- Verwaltungsgrenzen**
- Gemeindegrenzen
 - Flurstücke
 - ▨ Liegenschaft WWA
 - ▨ Liegenschaft Gemeinde
 - ▨ Liegenschaft Landkreis

- Natura2000**
- ▭ Fauna-Flora-Habitat_Gebiet

Vorhaben: EG-WRRL Umsetzungskonzept FWK 2_F084 Weißer Main bis Einmündung der Ölschnitz		Anlage: 4
Vorhabensträger: Freistaat Bayern, vertreten durch das WWA Hof		Plan-Nr.: 10
Landkreis: Bayreuth		Schutzvermerk/Dateiname: <small>U:\ISG_B2\leg2_F084_Weißer Main\F084_Anlagen 4_Bestand_27.12.22.aprx</small>
Maßstab: 1:5.000	Bestand Weißer Main	Ausgabe vom
Entwurfsverfasser: Wasserwirtschaftsamt Hof		Ursprung
29.04.24		Datum Name
gez. Weiß		entw. 28.02.22 Wenisch
Datum Unterschrift		gez. 27.12.22 Baumann
		gepr. 22.04.24 Ebert

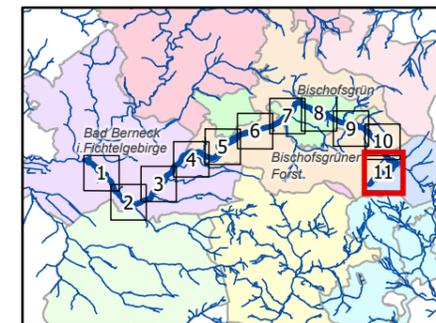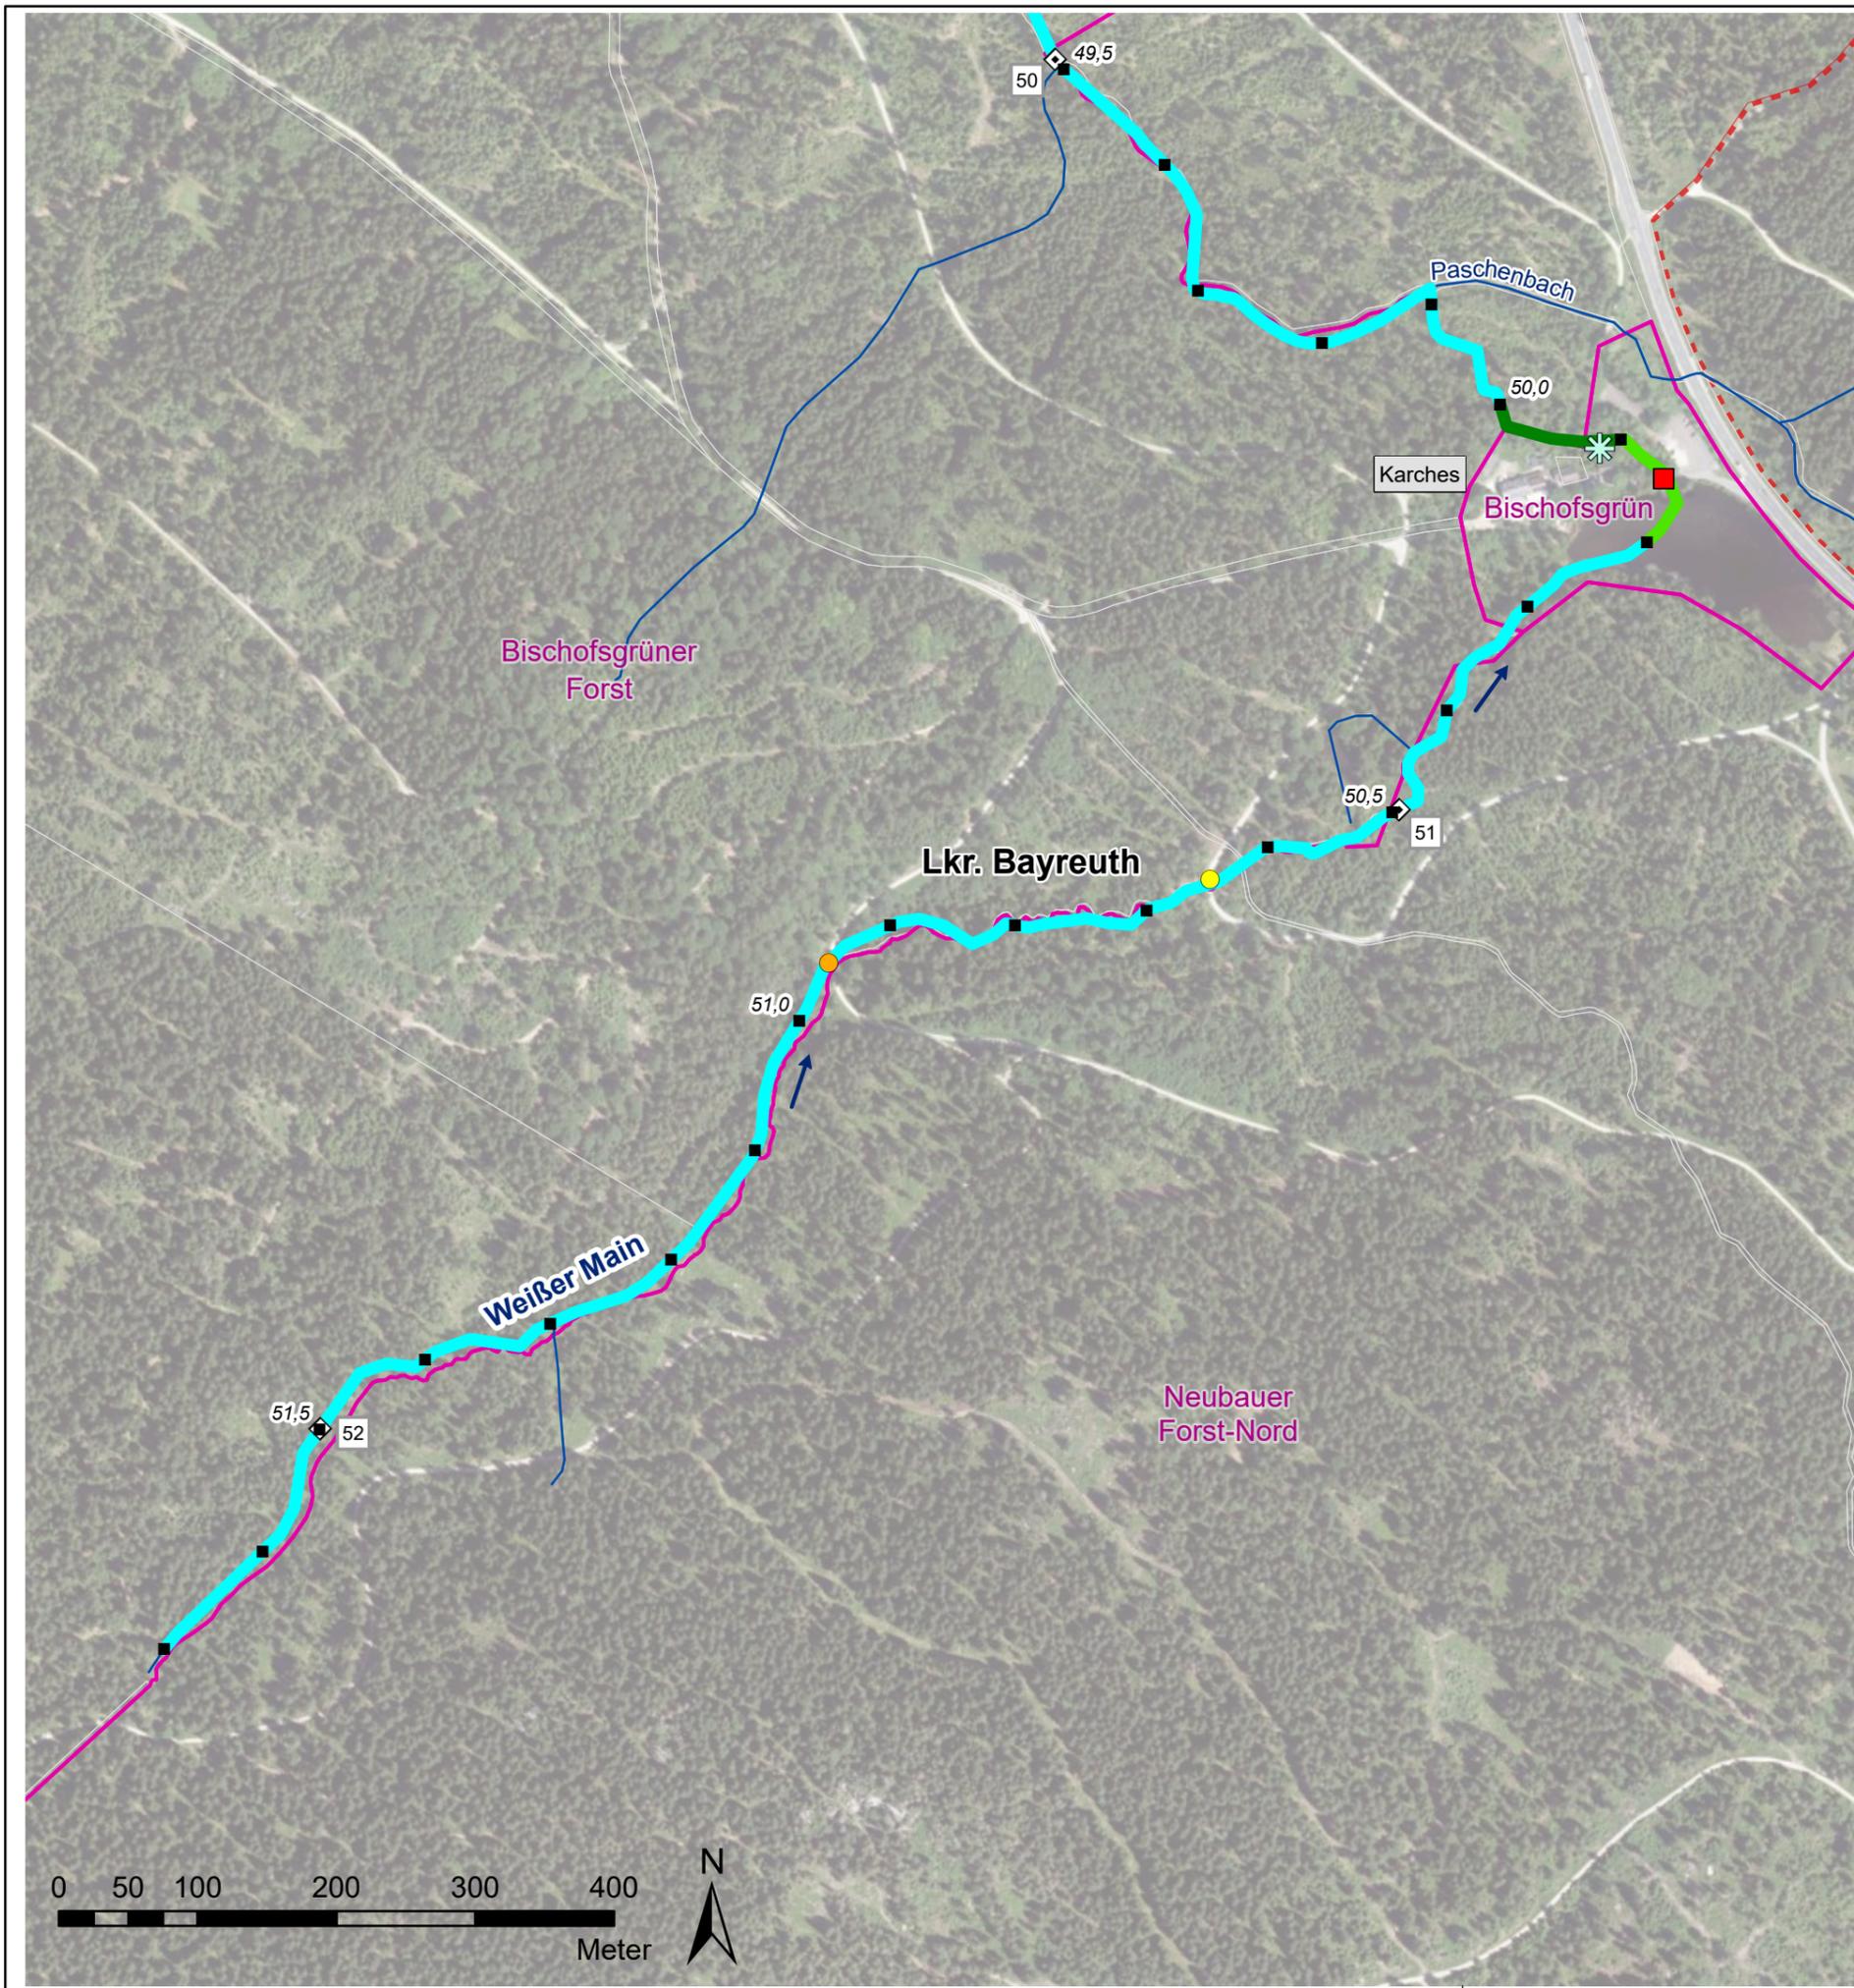

Legende

Gewässerstrukturkartierung (2017)

- unverändert
- gering verändert
- mäßig verändert
- deutlich verändert
- stark verändert
- sehr stark verändert
- vollständig verändert
- nicht bewertet

Flusskilometrierung

- 100 m Abschnitte (GIS-km)
- ◇ 1 km Abschnitte (Fkm)
- sonstige Gewässerlinien

Querbauwerke

- ◇ Sohlegleite
- ◇ Sohlrampe
- ◇ Absturz
- Durchlass-Verrohrung
- Wehr
- △ Fischaufstiegsanlage (FAA)

> Füllfarben stellen die Art der Durchgängigkeit dar:

- frei durchgängig
- eingeschränkt
- nicht bewertet - FAA vorhanden
- mangelhaft
- nicht durchgängig

Wasserkraftanlagen

- ✱ In Betrieb
- ✱ stillgelegt

Verwaltungsgrenzen

- Gemeindegrenzen
- Flurstücke
- Liegenschaft WWA
- Liegenschaft Gemeinde
- Liegenschaft Landkreis

Natura2000

- Fauna-Flora-Habitat_Gebiet

Vorhaben: EG-WRRL Umsetzungskonzept FWK 2_F084 Weißer Main bis Einmündung der Ölschnitz		Anlage: 4
Vorhabensträger: Freistaat Bayern, vertreten durch das WWA Hof Landkreis: Bayreuth		Plan-Nr.: 11
Maßstab: 1:5.000 Bestand Weißer Main		Schutzvermerk/Dateiname: <small>U:\ISG_B2\eg2_F084 Weisser Main\F084_Anlagen 4_Bestand_27.12.22.apx</small>
Entwurfsverfasser: Wasserwirtschaftsamt Hof	Ausgabe vom	Datum Name
29.04.24	gez. Weiß	entw. 28.02.22 Wenisch
	Unterschrift	gez. 27.12.22 Baumann
		gepr. 22.04.24 Ebert