


# Strahlwirkkonzept mit Maßnahmen

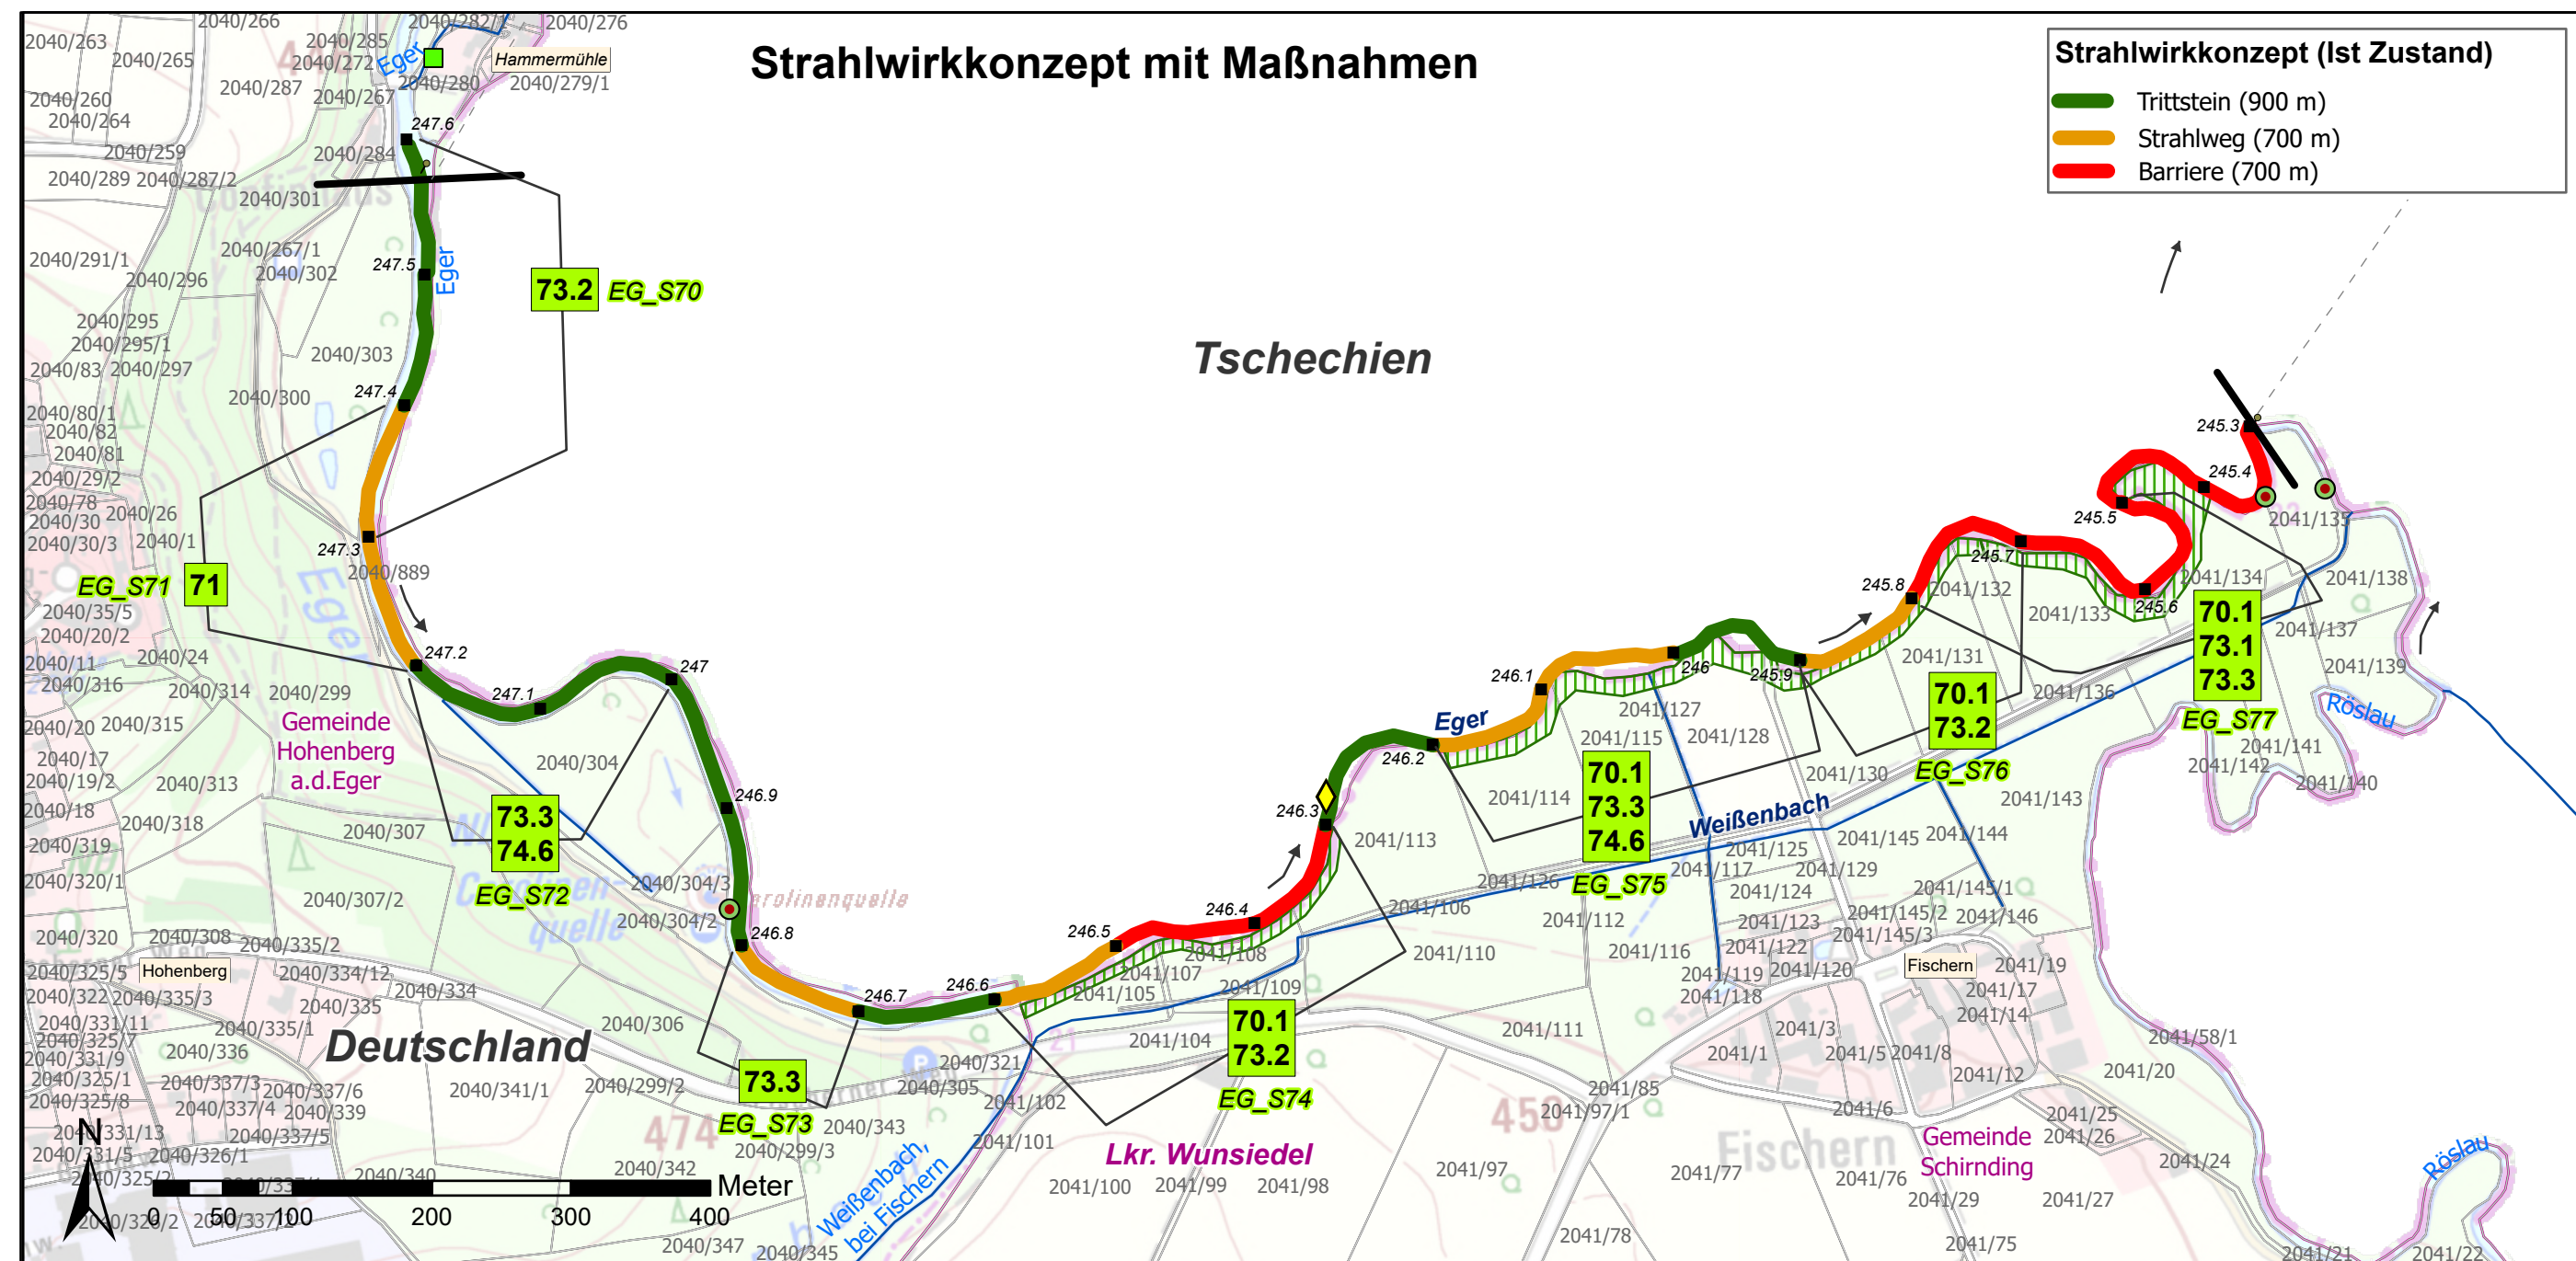

**Strahlwirkkonzept (Ist Zustand)**

- Trittstein (900 m)
- Strahlweg (700 m)
- Barriere (700 m)

- Hydromorphologische Maßnahmen**
- 70.1: Flächenerwerb zur Sicherung/Entwicklung von Uferbewuchs
  - 71: Punktuelle Verbesserung durch Strukturelemente innerhalb des vorhandenen Gewässerprofils (z.B. Störsteine und Totholz einbringen, Kieslaichplätze schaffen)
  - 73.1: Ufergehölzsaum herstellen oder entwickeln
  - 73.2: Hochstaudenflur/Röhricht herstellen oder entwickeln
  - 73.3: Ufervegetation erhalten, naturnah pflegen
  - 74.6: Aue naturnah erhalten/ pflegen

70.1 Maßnahmen zur Strukturverbesserung des Gewässers **XX\_S01** -Code-Nummer (siehe Kostenschätzung)

## Legende


- Strahlwirkkonzept**
- Strahlursprung (intakter Gewässerabschnitt mit mindestens 500 m Gewässerslänge)
  - Trittstein (intakter Gewässerabschnitt unter 500 m Länge)
  - Strahlweg (Maßnahmen für den guten Zustand des Gewässers sind nötig)
  - Barriere (Unterbrechung der Durchgängigkeit, dringender Handlungsbedarf)

- Fließgewässerachsen
- Flusskilometrierung
  - 100 m Abschnitte (GIS-km)
- FWK Übergang

- Querbauwerke**
- Querbauwerke - Sohlenbauwerk
  - Querbauwerke - Wehr
  - FWK Messpunkt

- Naturschutzgebiete**
- Fauna Flora Habitat Gebiete (FFH)
  - WWA\_Grundbesitz
  - Gemeinden
  - Flurstücke (DFK)

# Ziel FWK 5\_F002\_CZ nach Maßnahmenumsetzung

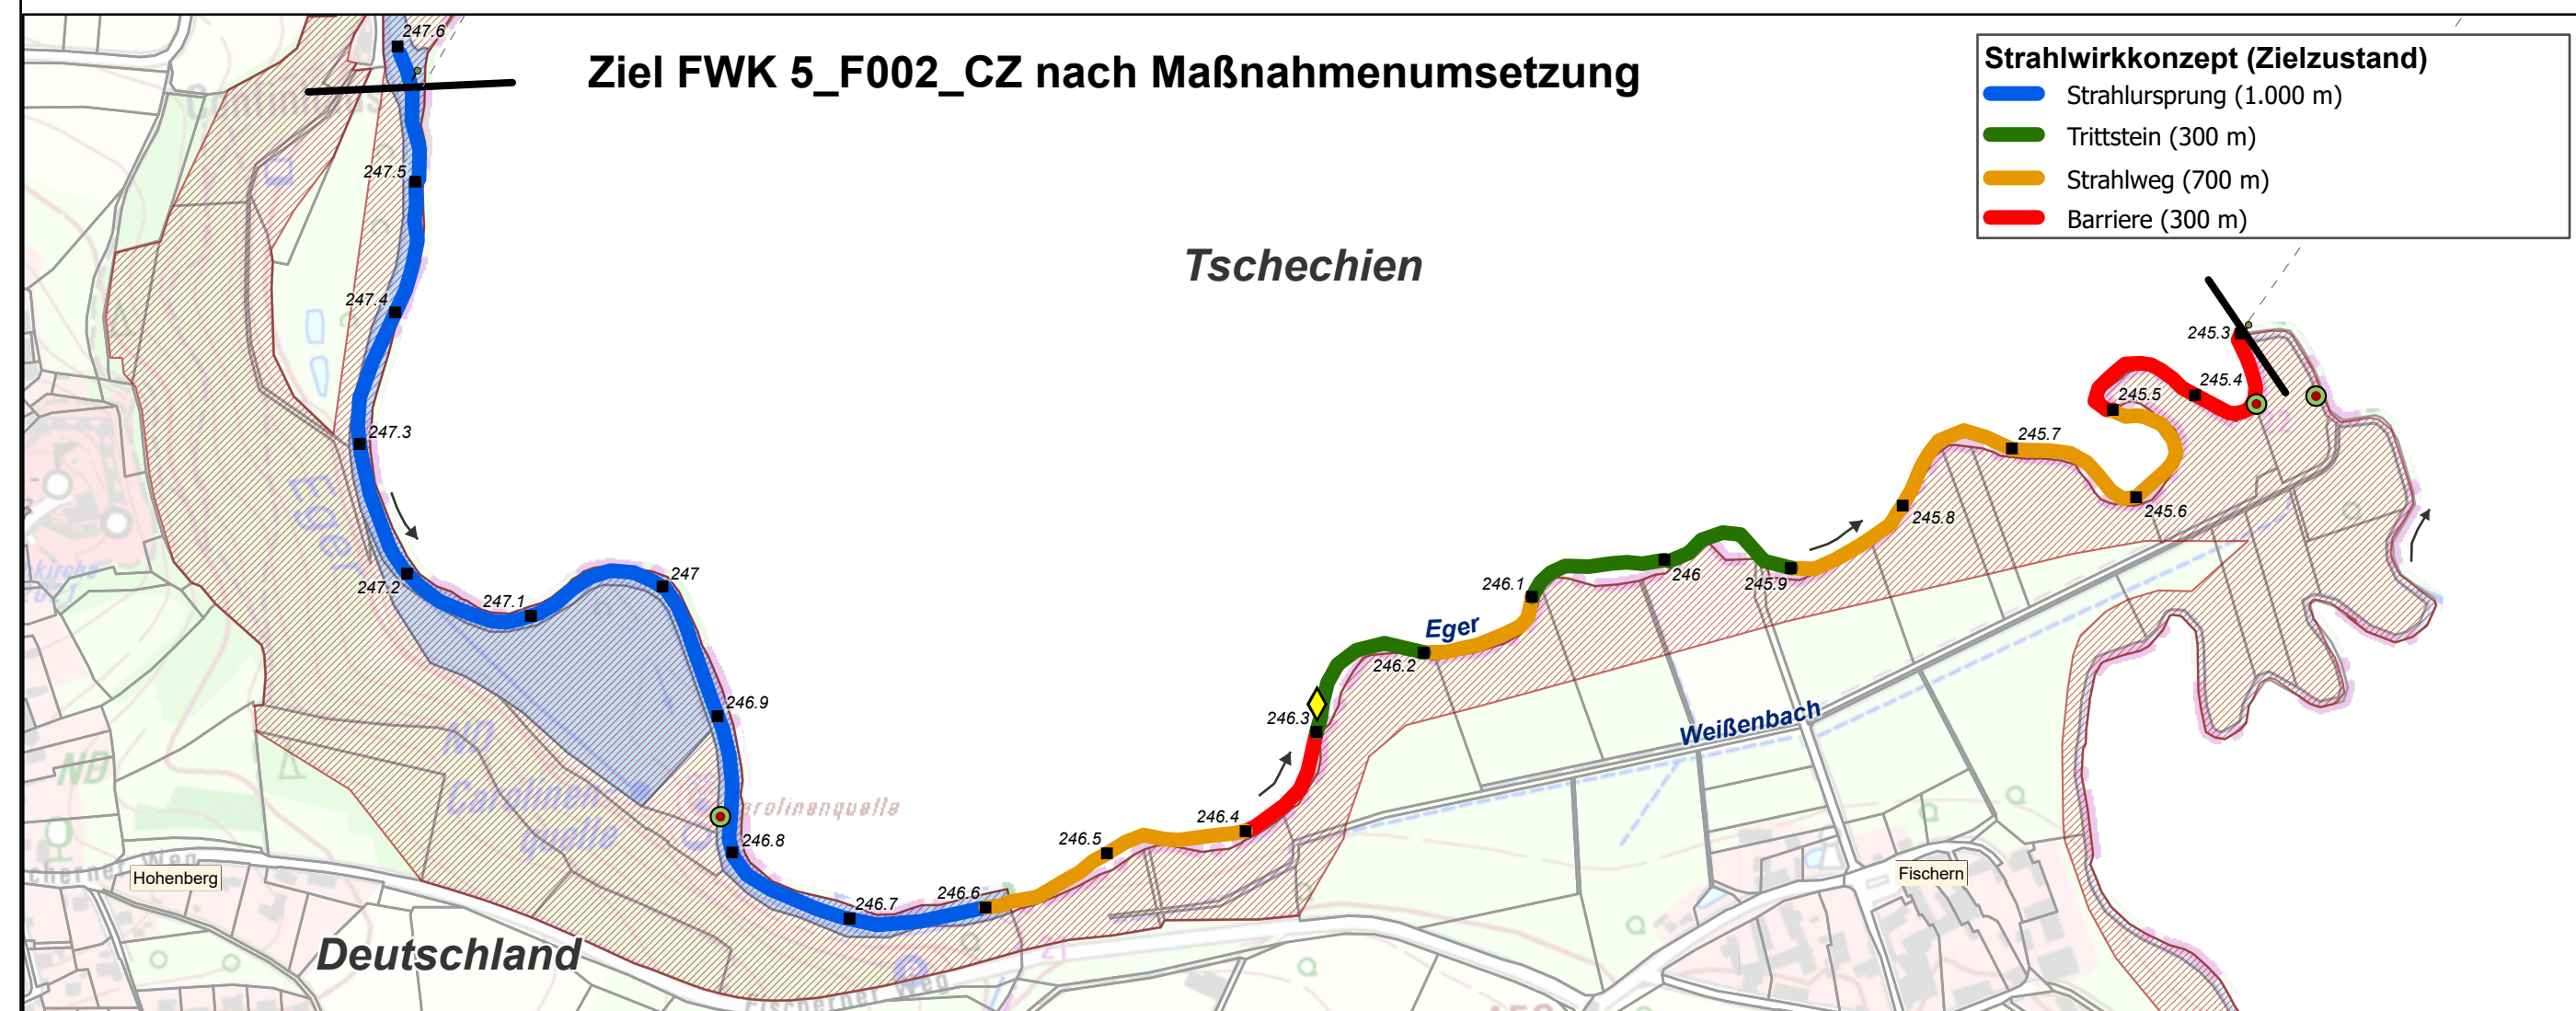

**Strahlwirkkonzept (Zielzustand)**

- Strahlursprung (1.000 m)
- Trittstein (300 m)
- Strahlweg (700 m)
- Barriere (300 m)

<b>Vorhaben:</b> EG-WRRL Umsetzungskonzept FWK 5_F002_CZ Eger auf der Staatsgrenze von Hammermühle bis Einmündung der Rösrau (Ohre / Eger od státní hranice po tok Reslava / Rösrau)		<b>Anlage:</b> <b>3</b>
<b>Vorhabensträger:</b> Freistaat Bayern, vertreten durch das WWA Hof		<b>Plan-Nr.:</b> -
<b>Landkreis:</b> Wunsiedel		<b>Schutzvermerk/Dateiname:</b> U:\ISG_B2\BIS_F002CZ\Anlage 3 - Maßnahmen.aprx
<b>Maßstab:</b> 1:5.000	<b>Maßnahmen Eger</b>	<b>Ausgabe vom</b> <b>Ersatz für</b> <b>Ursprung</b>
<b>Entwurfsverfasser:</b> Wasserwirtschaftsamt Hof		<b>Datum</b> <b>Name</b>
		entw. 14.02.23      Oßwald
		gez. 07.11.23      Baumann
		gepr.                      Ebert
<b>Datum</b>	<b>Unterschrift</b>	