
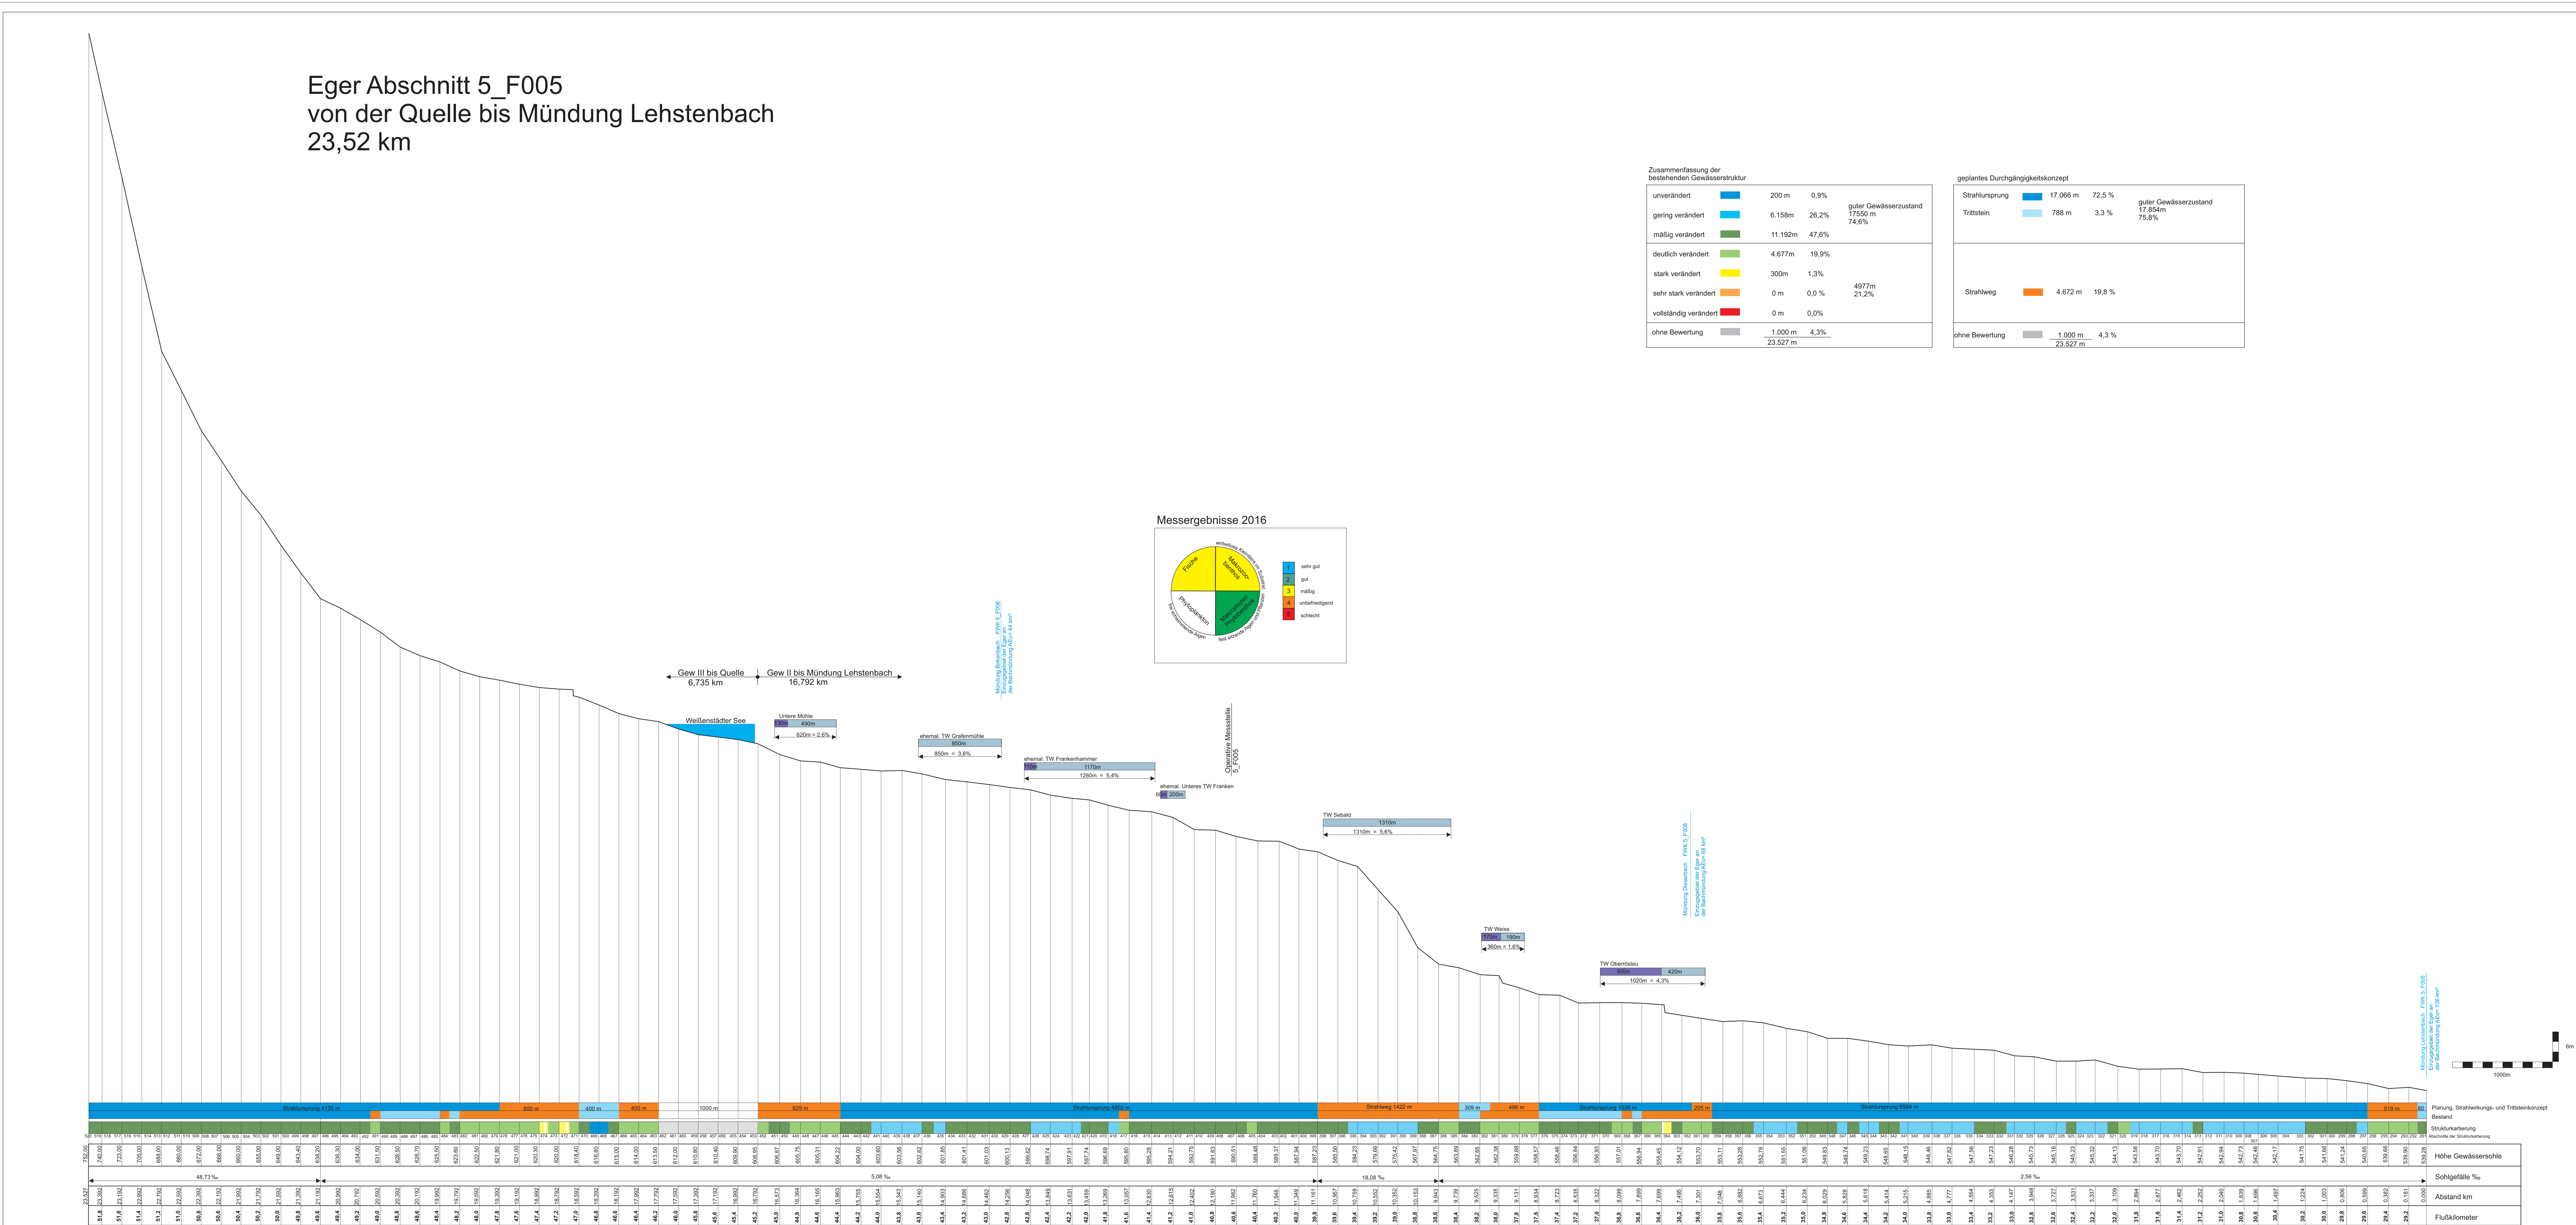


Eger Abschnitt 5_F005 von der Quelle bis Mündung Lehstenbach 23,52 km

Zusammenfassung der bestehenden Gewässerstruktur			geplantes Durchgängigkeitskonzept		
unverändert	200 m	0,9%	Strahlungsprung	17.066 m	72,5%
gering verändert	6.158 m	26,2%	Trittstein	788 m	3,3%
mäßig verändert	11.192 m	47,6%	Strahlweg	4.672 m	19,8%
deutlich verändert	4.677 m	19,9%	ohne Bewertung	1.000 m	4,3%
stark verändert	300 m	1,3%			
sehr stark verändert	0 m	0,0%			
vollständig verändert	0 m	0,0%			
ohne Bewertung	1.000 m	4,3%			
	23.527 m				

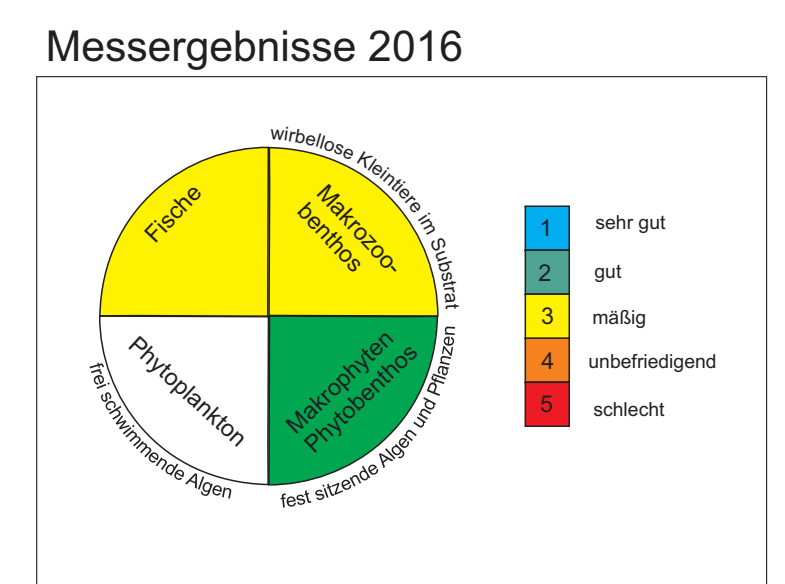

Vorhaben: Wasserrahmenrichtlinie Umsetzungskonzept für den FWK 5_F005 Eger, Gew II und III		Anlage: 5	
Vorbereitender: Freistaat Bayern vertreten durch das WWA Hof		Plan-Nr.:	
Landkreis: Wunsiedel		Schutzvermerk/Datensatzname:	
Gemeinde:		Schutzvermerk/Datensatzname:	
Maßstab: 1:400/20.000		Längsschnitt	
Entwurfsvorfall:		Wasserwirtschaftsamt Hof	
Datum: 29.06.2017		gepr.: 27.06.2017 Labindizius	
Entwurfsvorfall:		gepr.: 29.06.2017 Bernhardt	