# Eger Abschnitt 5_F007 (früher SE009)
# 16,26 km

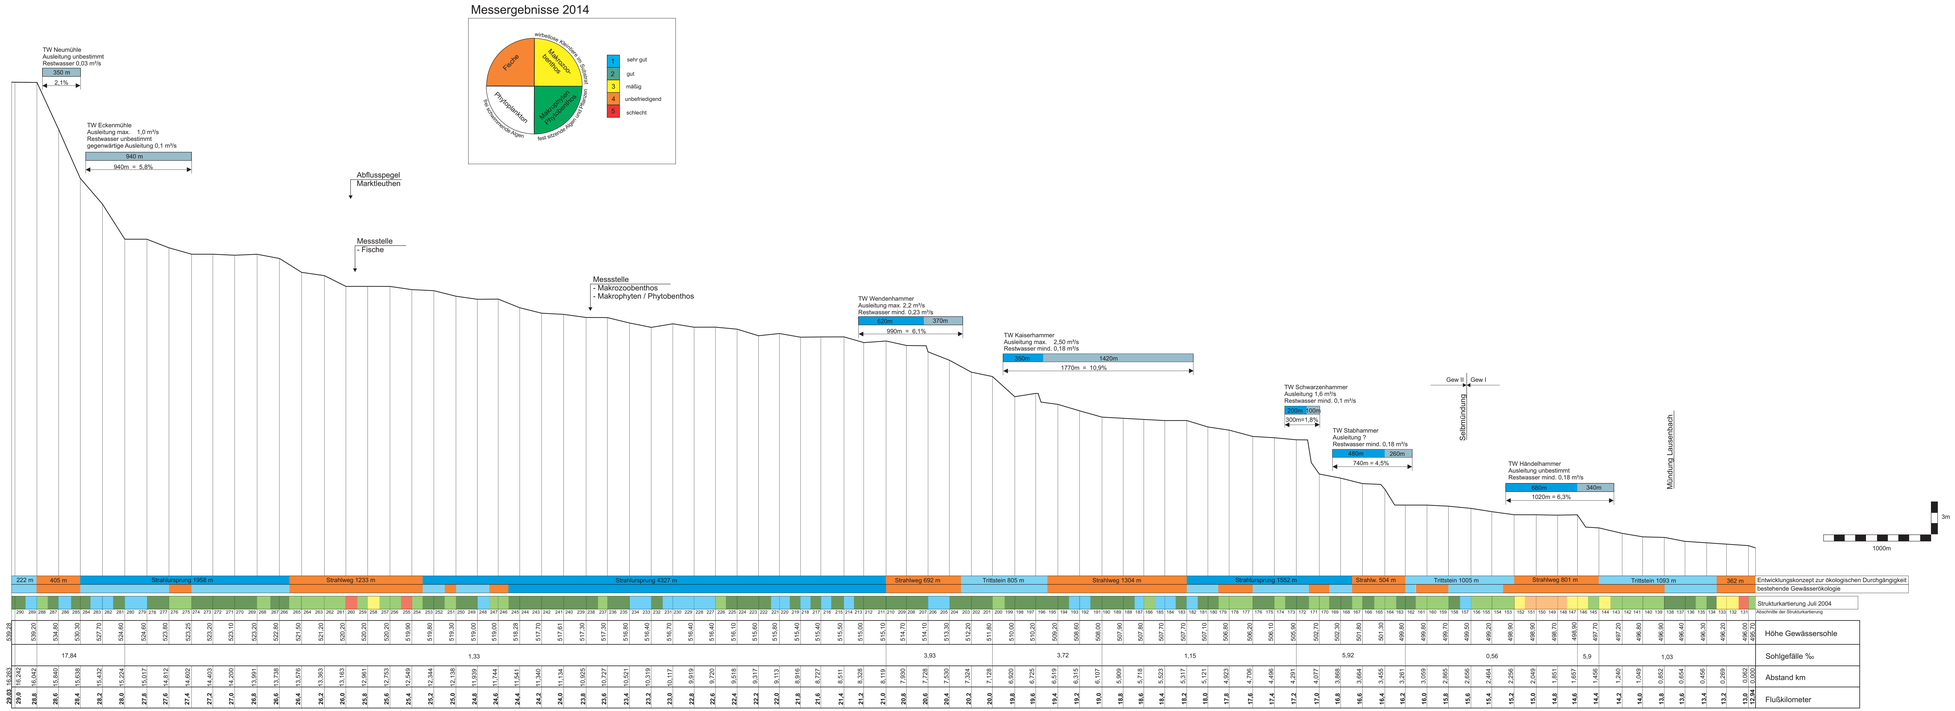


Zusammenfassung der Gewässerstrukturkartierung von 2004

| | | | | |
|---|---|---|---|---|
| unverändert | 0 m | 0,0% | | |
| gering verändert | 2821m | 17,3% | guter Gewässerzustand 10418m = 64,1% | |
| mäßig verändert | 7597m | 46,7% | | |
| deutlich verändert | 4431m | 27,2% | | |
| stark verändert | 606m | 3,7% | | |
| sehr stark verändert | 502 m | 3,1 % | 5845 m = 35,9 % | |
| vollständig verändert | 306 m | 1,9% | | |
| ohne Bewertung | 0 m | 0,0% | | |
| | 16263 m | | | |

Ökologisches Durchgängigkeitskonzept

| | | | |
|---|---|---|---|
| Strahlursprung | 7837 m | 48,2 % | guter Gewässerzustand 11654 m = 71,7% |
| Trittstein | 3817 m | 23,5 % | |
| Strahlweg | 4609 m | 28,3 % | |
| ohne Bewertung | 0 m | 0,0 % | |
| | 16263 m | | |

| | | | |
|---|---|---|---|
| Vorhaben: | **Wasserrahmenrichtlinie** Umsetzungskonzept für den **FWK 5_F007**, Gew I und II Eger | Anlage: | 5 |
| Vorhabensträger: | Wasserwirtschaftsamt Hof | Plan-Nr.: | |
| Landkreis: | Wunsiedel | Schutzvermerk/Dateiname: | |
| Gemeinde: | | | |
| Maßstab: | **1: 200/20.000** | entw. | 14.06.2017 Labindzius |
| | Längsschnitt | gez. | 14.06.2017 Labindzius |
| | | gepr. | 19.06.2017 Bernhardt |
| Entwurfsverfasser | Wasserwirtschaftsamt Hof | | |
| Datum Unterschrift Entwurfsverfasser | | entw. gez. gepr. | |
| Datum Unterschrift Vorhabensträger | | | |