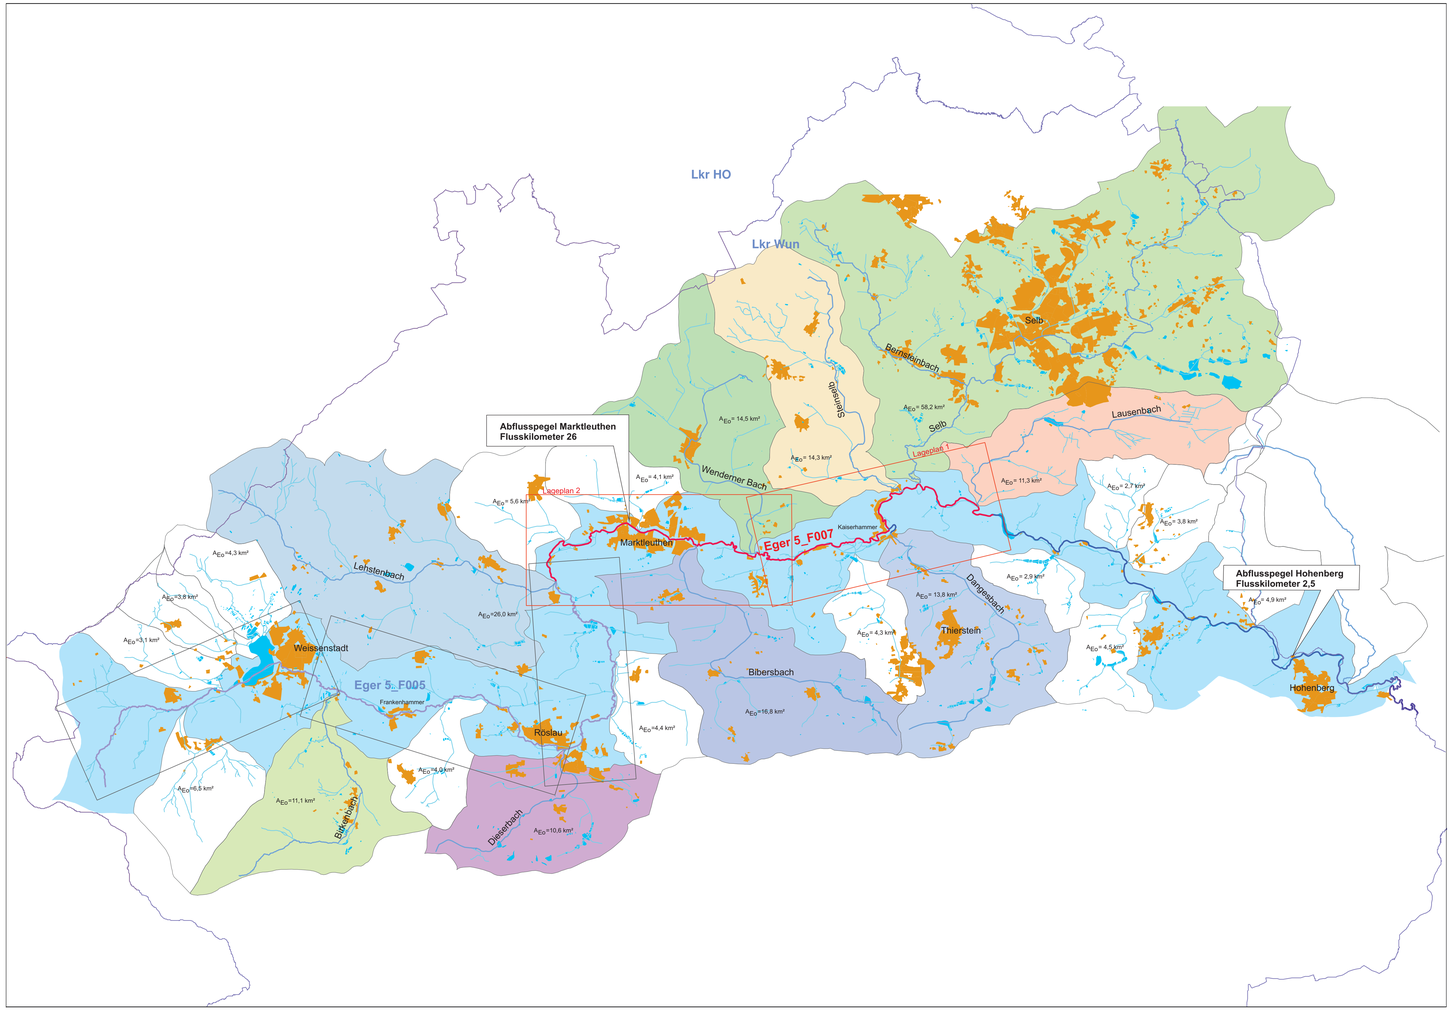

Wasserführung der Eger

Pegel Marktleuthen

Einzugsfläche = 115 km²
Mittelwasserabfluß MQ = 1,74 m³/s
Mittlerer Niedrigwasserabfluß MNQ = 0,445 m³/s

Gemessene Abflussmengen zwischen 1937 und 2006
Tagesdurchschnittswerte in m³/s

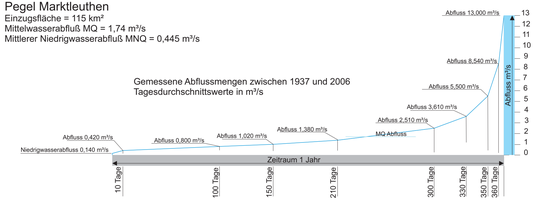

Pegel Hohenberg

Einzugsfläche = 299 km²
Mittelwasserabfluß MQ = 3,56 m³/s
Mittlerer Niedrigwasserabfluß MNQ = 0,85 m³/s

Gemessene Abflussmengen zwischen 1937 und 2006
Tagesdurchschnittswerte in m³/s

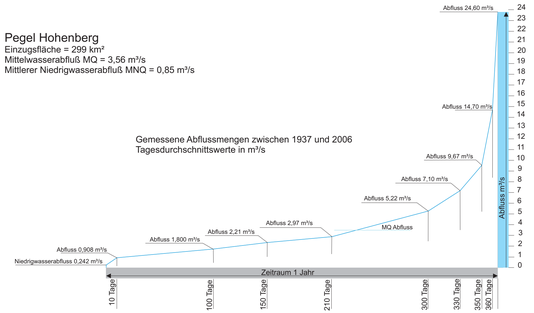

Wasserführung der Eger am Pegel Marktleuthen in den Jahren 2002 und 2003

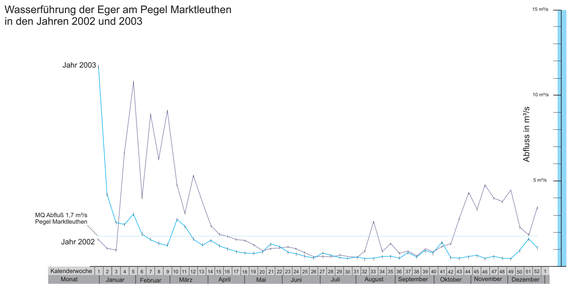

Abfluss Wochenmittelwert 2002

Abfluss Wochenmittelwert 2003

Vorhaben:	Wasserrahmenrichtlinie Umsetzungskonzept für den **FWK 5_F007**, Gew I und II Eger
Anlage:	3
Plan-Nr.:	
Vorhabensträger:	Wasserwirtschaftsamt Hof
Landkreis:	Wunsiedel
Maßstab:	1: 50 000
	Lageplan Gewässerübersicht
entw.	14.06.2017 Labindzius
gez.	14.06.2017 Labindzius
gepr.	19.06.2017 Bernhardt
Entwurfsverfasser	
Wasserwirtschaftsamt Hof	
entw.	
gez.	
gepr.	
Datum Unterschrift Entwurfsverfasser	Datum Unterschrift Vorhabensträger