


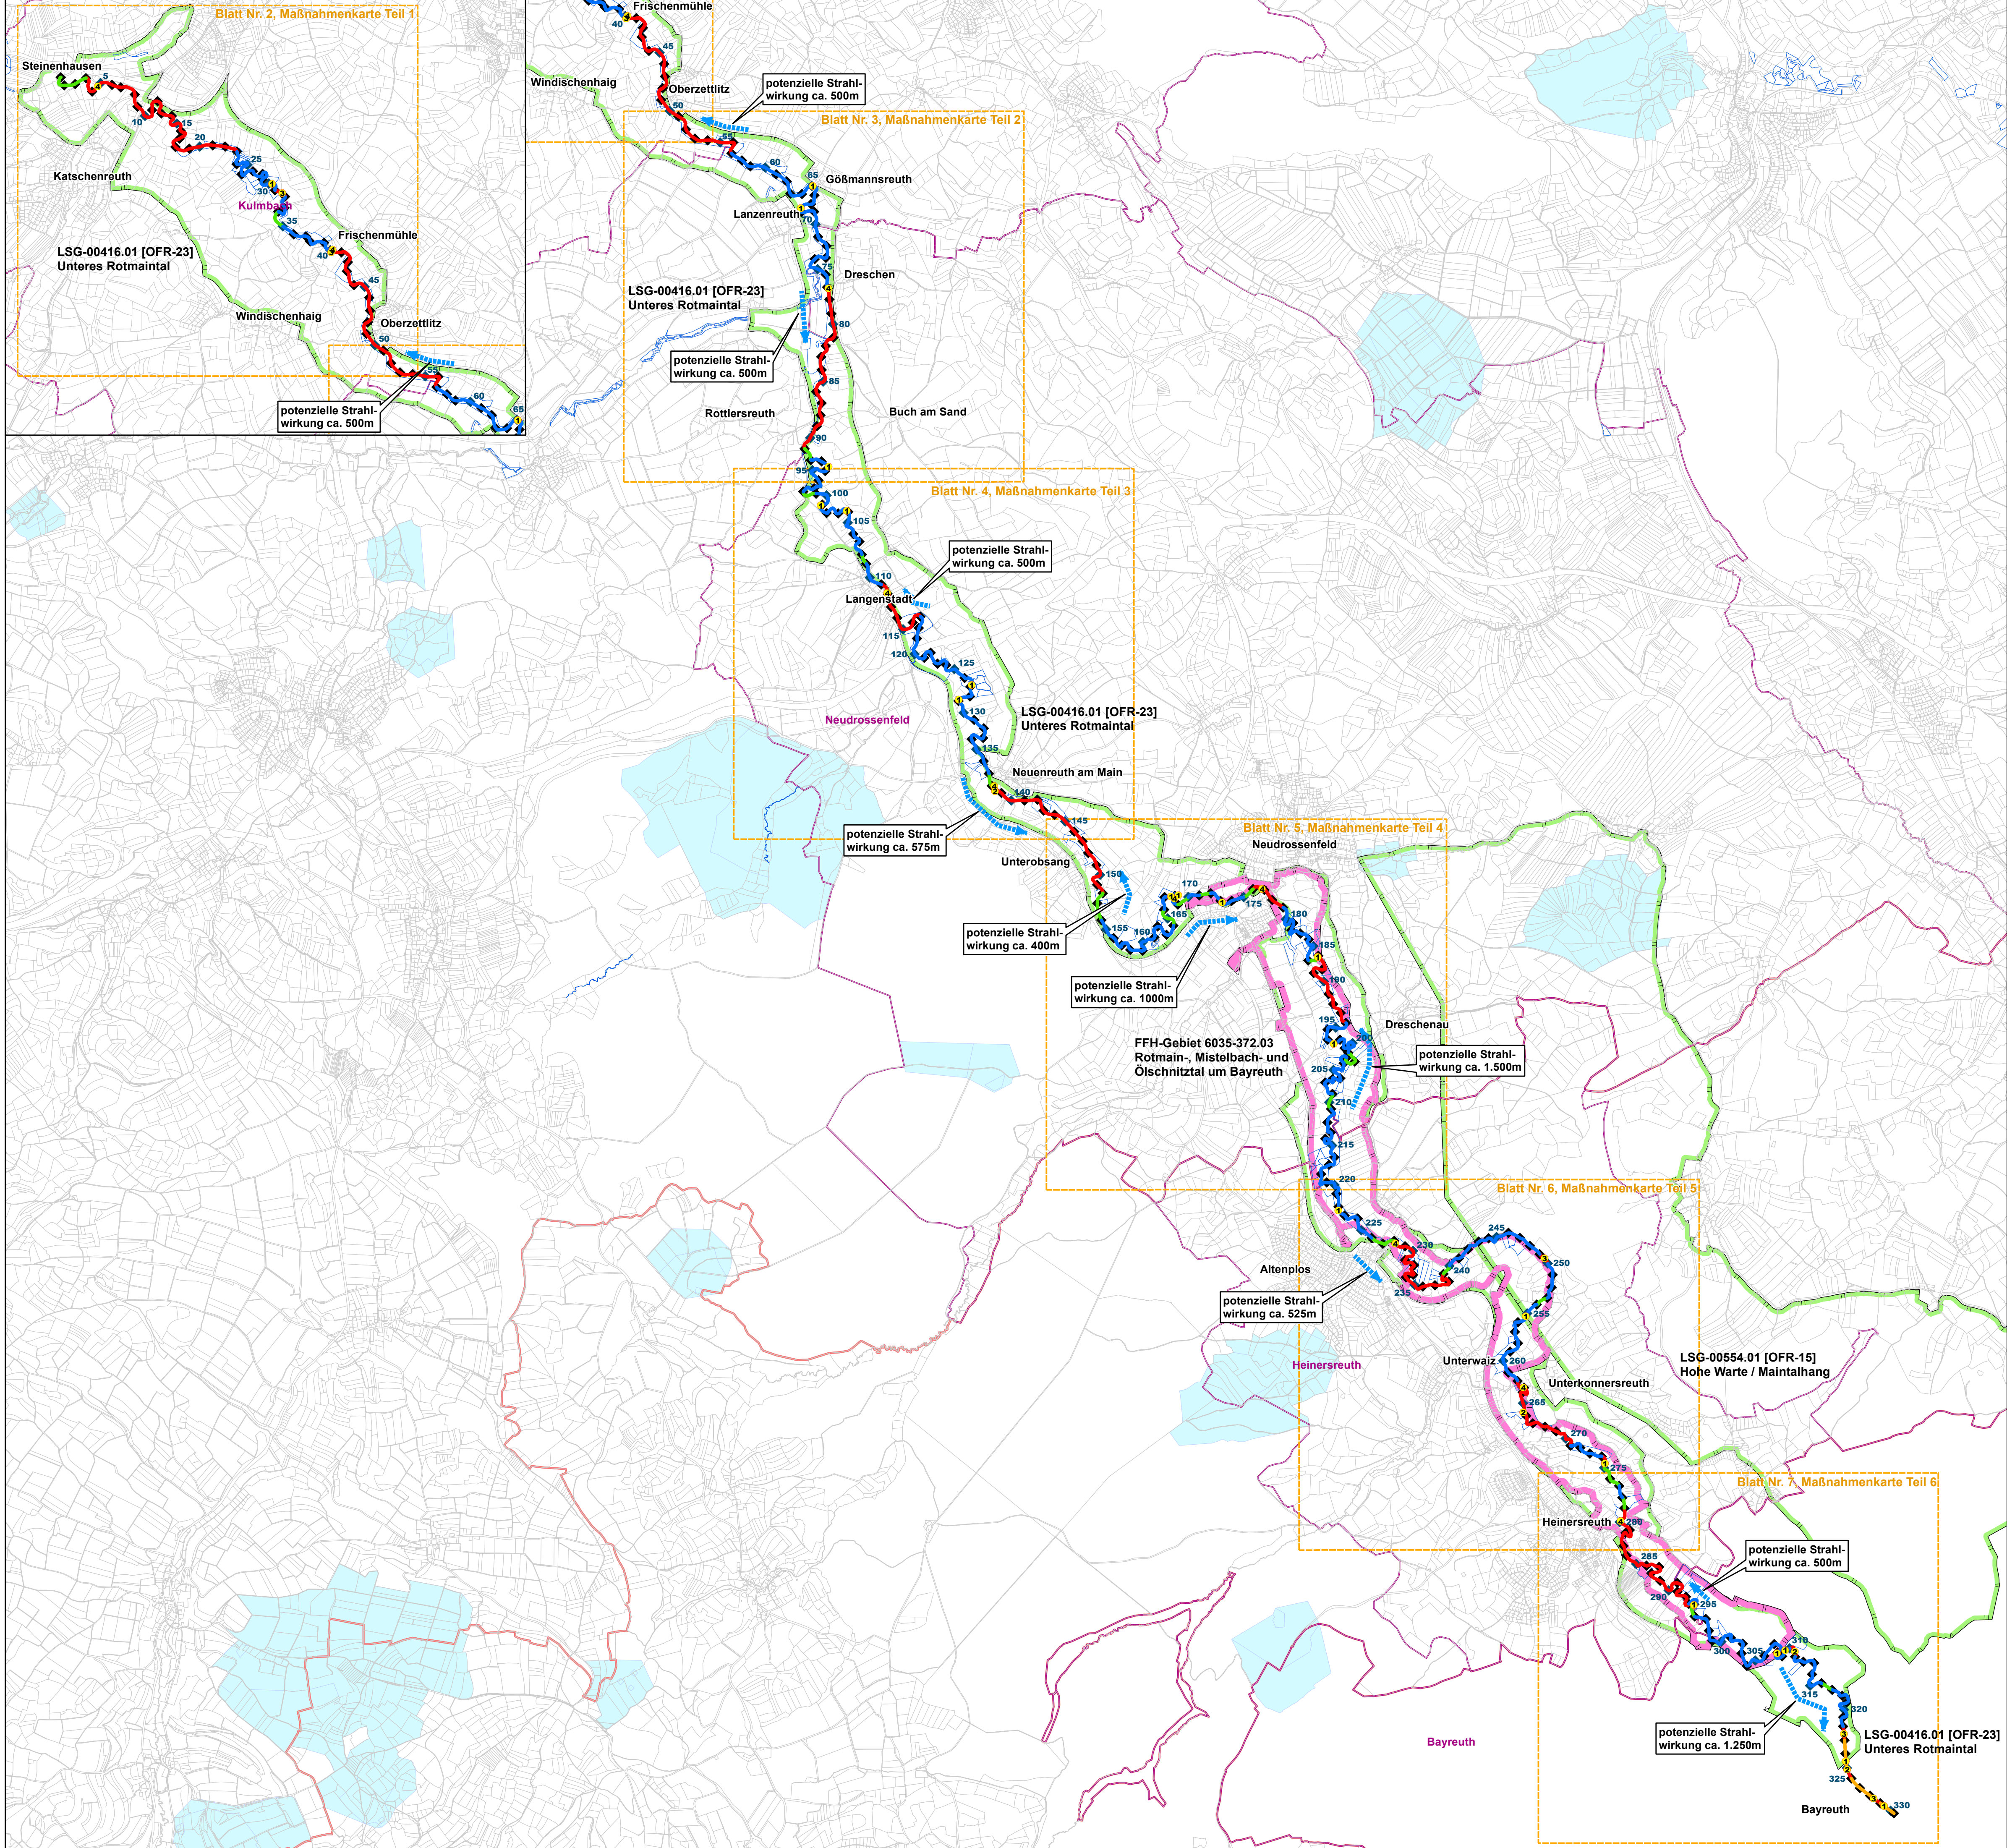

Legende


- FFH-Gebiet
- Landschaftsschutzgebiet
- Wasserschutzgebiet
- Blattschnitte Maßnahmenkarten
- Liegenschaften des WWA
- Flurstücksgrenzen
- Landkreisgrenze
- Gemeindegrenze
- 100m-Abschnitt
die dunkelblauen Zahlen stellen den Abschnitt des jeweiligen Gewässers dar (alle 500m)

Vorhandene Querbauwerke

- Querbauwerk
die schwarzen Zahlen innerhalb der Symbole stellen die jeweilige Durchgängigkeit des Querbauwerks dar
- 1 durchgängig 2 eingeschränkt durchgängig
- 3 mangelhaft durchgängig 4 nicht durchgängig

Funktionselemente des Strahlwirkungskonzeptes

- Strahlursprung/Trittstein (intakter Gewässerabschnitt)
- Aufwertungsstrahlweg (hohes Potenzial, geringer Aufwand)
- Durchgangsstrahlweg (stark beeinträchtigt, Länge reduzieren)
- Barriere (Unterbrechung der Durchgängigkeit)
- potenzielle Strahlwirkung

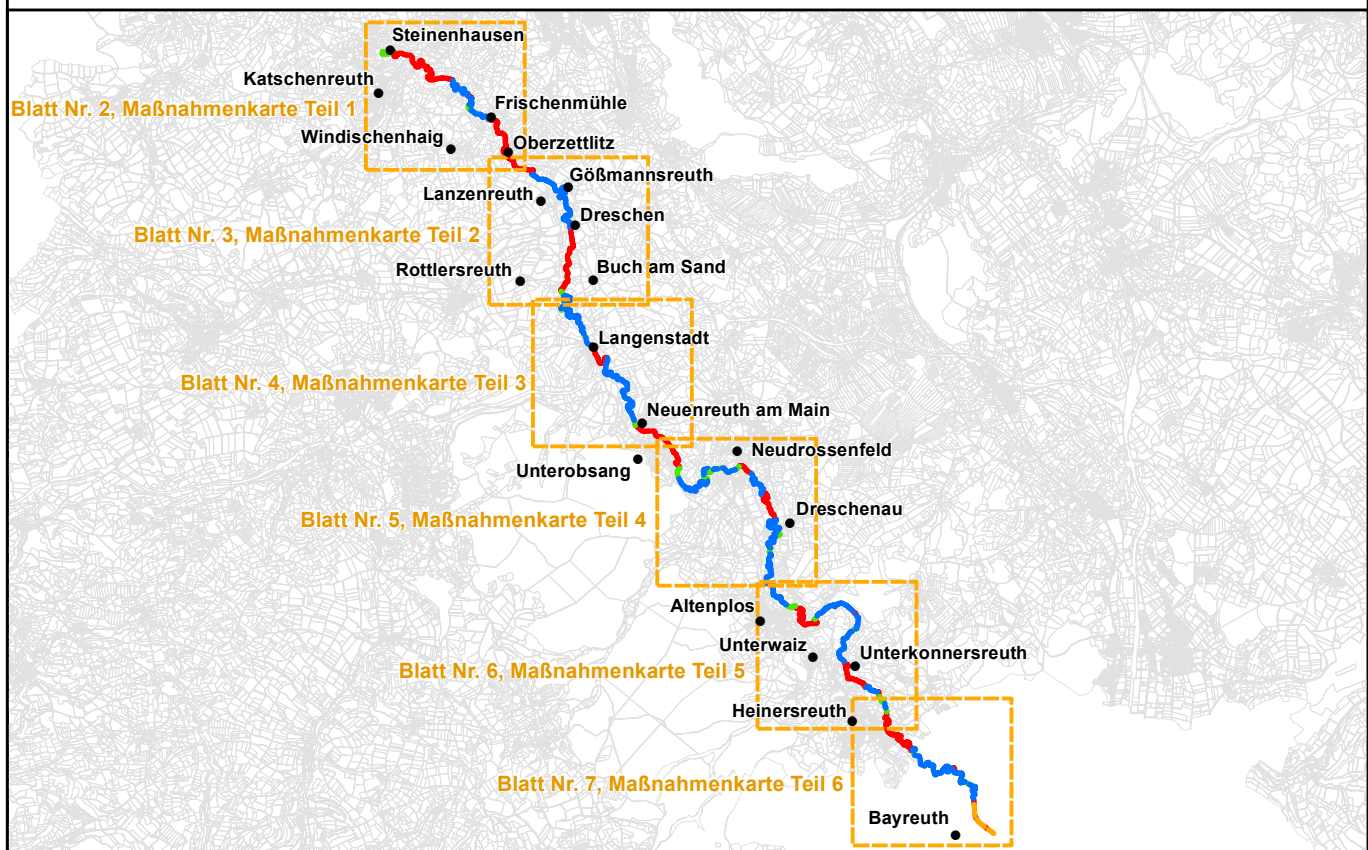

Umsetzungskonzept Flusswasserkörper OM045

Blatt Nr. 1:	Bestandskarte
Auftraggeber:	Wasserwirtschaftsamt Hof Jahnstraße 4 95030 Hof
Auftragnehmer:	Büro OPUS Oberkonnorsreuther Str. 6a 95448 Bayreuth Tel. (0921) 507037-50 E-Mail: opus@bth.de
Maßstab	1 : 25.000 0 250 500 1.000 1.500 Meter
Projektleiter:	Dipl. Geoökologe F. Moder
Bearbeiter:	Dipl. Geoökologe M. Wagner
Stand:	Februar 2017