


Quellen: Geobasisdaten: © Landesamt für Vermessung und Geoinformation
Geofachdaten: Wasservirtschaftsamt Hof

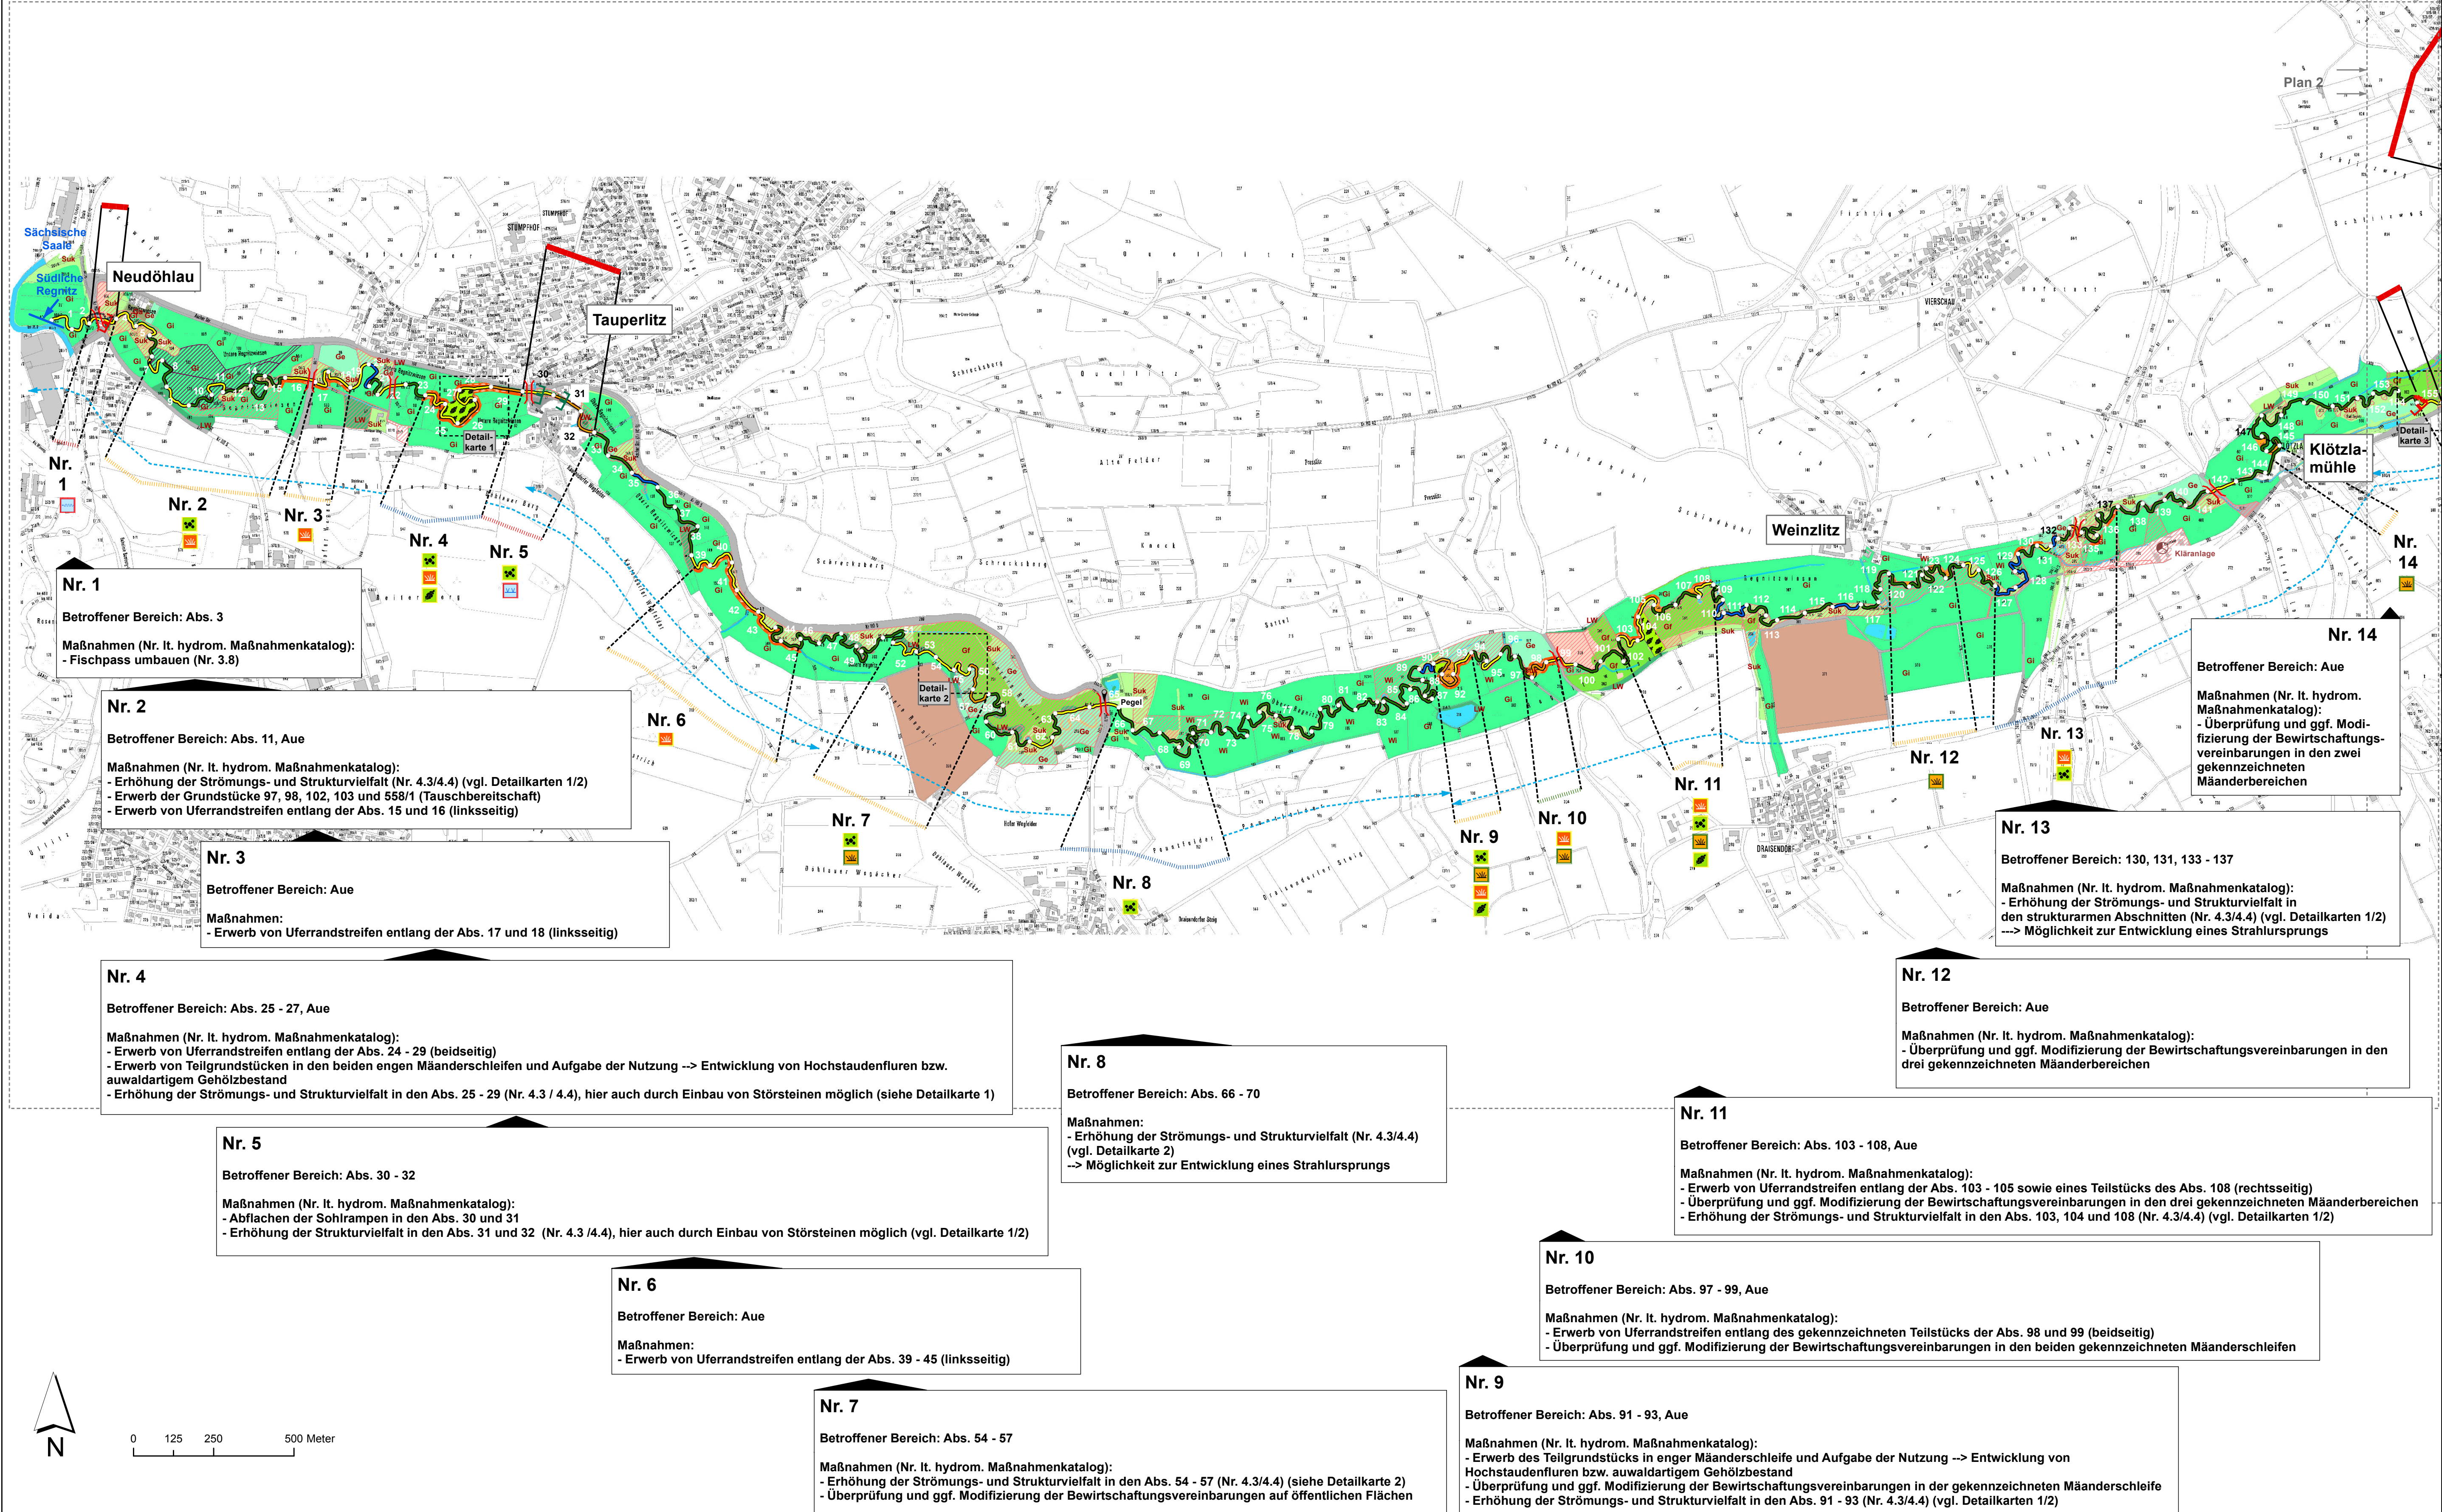

Maßnahmen

Nr. 1	Maßnahmenbereich	Ziel: Strahlwirkung
Bestand: Strahlwirkung		Ziel der Maßnahmen
Strahlkonzept		----- Schaffung eines Strahlursprungs
----- Strahlursprung		----- Schaffung eines Trittsteins
----- Trittstein/Trittsteine		----- Aufwertung der Gewässerstruktur
----- Barrierewirkung		----- Aufheben der Barrierewirkung / Durchgängigkeit erhalten
----- vorhandener Strahlweg		----- potenzieller Strahlweg

Maßnahmen untergliedert nach Ökosystembausteinen / Gewässerunterhaltung

Lebensgemeinschaft	Abflussgeschehen
Entwicklung von Hochstaudenflur / auenwaldartigen Gehölzbeständen in engen Mäanderschleifen	Ökologisch begründeten Mindestwasserabfluss abgeben
Strömungs-/Strukturvielfalt verbessern (Sporn/Bühne/Totholz einbringen)	Gewässerunterhaltung
Verrohrung / Durchlass entfernen	Ablagerungen / Schutt / Müll aus Gewässerumfeld entfernen
Umgehungsbach anlegen	Gewässerbett entschlammen
Entwicklungsflächen	Fischpass umbauen
Bewirtschaftungsvereinbarungen auf öffentlichen Grundstücken prüfen ggf. modifizieren	Durchgängigkeit weiterhin durch Unterhaltungsmaßnahmen gewährleisten
Uferandstreifen erwerben	Querbauwerk abflachen
	Uferverbau naturnah gestalten

Einstufung der Priorität zur Umsetzung der Maßnahmen

hoch mittel gering

Von Maßnahmen betroffene Fläche mit Grunderwerb

Uferandstreifen erwerben	Wiederherstellung der Durchgängigkeit
Entwicklung von Hochstaudenflur / auenwaldartigen Gehölzbeständen in engen Mäanderschleifen	Vorschlag zur Anlegung eines Umgehungsgerinnes
	Grundbesitz
	Grundstücke in öffentlicher Hand

Hydromorphologischer Zustand nach WRRL

sehr guter Zustand mäßiger Zustand schlecht
guter Zustand unbefriedigend

Konfliktanalyse Natura 2000

Lebensraumtypen nach Anhang I der FFH-Richtlinie

3260	Flüsse der planaren bis montanen Stufe mit Vegetation des Ranunculus fluitans und des Callitriche-Batrachion
6230	Artenreiche montane Borstgrasrasen (und submontan auf dem europäischen Festland) auf Silikatböden
6430	Feuchte Hochstaudenfluren der planaren und montanen bis alpinen Stufe
7140	Übergangs- und Schwinggrasmoore

Kartierung des Skabiosen-Schneckenfalters (Euphydryas aurinia)

Nachgewiesene Habitate

Bestand

Kilometrierung 100m	Laubwald (LW)
Brücke, Durchlass unabdingbar	Mischwald (MW)
Brücke, Durchlass verzichtbar	Hochstaudenflur
Furt	Sukzessionsfläche / Gehölzsukzession (Suk)
Verrohrung	Ruderal- / Altgrasflur
Querbauwerk, durchgängig	Acker, Ackerbrache
Querbauwerk, nicht durchgängig	Wiese intensiv (Gi) / Weide intensiv (Wi)
	Wiese extensiv (Ge) / Weide extensiv (We)
	Feuchtwiese / Nasswiese / Streuwiese (Gf)
	Streuwiese
	Garten / Kleingartenanlage (Ga)
	Siedlungsflächen
	Verkehrsflächen

Flächennutzung

Fließgewässer natürlich	
Stillegewässer	
Nadelwald/-forst, standortfremdes Gehölz (NW)	

Vorhaben:	Gew. II. Ordnung Südliche Regnitz und Grenzgewässer Zinnbach und Zinnbächlein Umsetzungskonzept	Anlage:	2
Vorhabensträger:	Freistaat Bayern	Plan-Nr.:	1
Landkreis:	Hof		
Gemeinde:	Döhlau, Regnitzlosau, Rehau		
Maßstab:	1:10.000	Ausgabe vom:	
	Konzeptplanung Maßnahmen	Ersatz für:	
		Ursprung:	
Wasservirtschaftsamt Hof			
Entwurfsverfasser	OKON GmbH, Hohenfelder Str. 4, 93183 Kallmünz	entworfen	Datum, Name
Datum		gezeichnet	08/12, Rumm
		geprüft	08/12, Foeckler

